



ISO 9001



ISO 27001



IQNet SR-10



Cro Cert

Temeljem članka 35. i članka 219. Zakona o vlasništvu i drugim stvarnim pravima („Narodne novine“ broj: 91/96, 68/98, 137/99, 22/00, 73/00, 114/01, 79/06, 141/06, 146/08, 38/09, 153/09, 143/12, 152/14, 81/15 - pročišćeni tekst i 94/17 - ispravak), a u vezi sa člankom 48. Zakona o lokalnoj i područnoj (regionalnoj) samoupravi („Narodne novine“ broj: 33/01, 129/05, 109/07, 125/08, 36/09, 150/11, 144/12, 19/13 - pročišćeni tekst, 137/15 - ispravak i 123/17), članka 4. Zakona o uređivanju imovinskopravnih odnosa u svrhu izgradnje infrastrukturnih građevina („Narodne novine“ broj: 80/11) i članka 61. Statuta Grada Pula - Pola („Službene novine“ Grada Pule, broj: 7/09, 16/09, 12/11, 1/13 i 2/18), Gradonačelnik Grada Pule dana 28. prosinca 2018. godine, donosi

ODLUKU

o osnivanju prava služnosti izgradnje, postavljanja i održavanja vodovodne mreže u dijelu Ulice Jasne Crnobori u Puli

I

Utvrđuje se:

- da trgovačko društvo Vodovod Pula d.o.o. planira rekonstrukciju - izgradnju vodovodne mreže u dijelu Ulici Jasne Crnobori u naselju Valdebek u Puli, sukladno projektu izrađenom od strane PONTIFEX d.o.o. Pula, glavni projekt broj: PFX/P-123-1/2018-GP-0 od listopada 2018. godine;
- da sukladno navedenom projektu, trasa vodovodne mreže prelazi i preko katastarske čestice oznake k.č. br. 3723/117 k.o. Pula;
- da prethodno navedena nekretnina koja ulazi u trasu navedene vodovodne mreže, u zemljišnim knjigama Općinskog suda u Puli - Pola dolazi upisana kao vlasništvo Grada Pule;
- da namjeravani zahvat u prostoru predstavlja infrastrukturnu građevinu, a investitor Vodovod Pula d.o.o. osobu javnog prava, u smislu Zakona o uređivanju imovinskopravnih odnosa u svrhu izgradnje infrastrukturnih građevina.

II

Sukladno utvrđenju iz točke I ove Odluke, osniva se u korist trgovačkog društva Vodovod Pula d.o.o., sa sjedištem u Puli, Radićeva 9, OIB 19798348108, pravo služnosti izgradnje, postavljanja i održavanja vodovodne mreže u dijelu Ulice Jasne Crnobori u Puli, na teret nekretnine k.č. br. 3723/117 k.o Pula, na način i u obuhvatu prikazanom na grafičkom prikazu koji se nalazi u prilogu ove Odluke i čine njen sastavni dio

III

Pravo služnosti na nekretnini iz točke II ove Odluke osniva se bez naknade, sukladno članku 4. Zakona o uređivanju imovinskopravnih odnosa u svrhu izgradnje infrastrukturnih građevina („Narodne novine“ broj: 80/11).

IV

Vodovod Pula d.o.o. dužan je po izgradnji katastarski snimiti izgrađenu trasu vodovodne mreže iz točke II ove Odluke, radi njezinog evidentiranja u katastarskim i zemljišnim knjigama.

V

Za provedbu ove Odluke zadužuje se Upravni odjel za prostorno uređenje, komunalni sustav i imovinu.

VI

Ova Odluka stupa na snagu danom donošenja.

KLASA:944-17/18-01/33
URBROJ:2168/01-03-06-00-0270-18-3
Pula, 28. prosinca 2018.

GRADONAČELNIK
Boris Milić

OBRAZLOŽENJE

PRAVNI TEMELJ ZA DONOŠENJE AKTA:

Članak 35. i 219. Zakona o vlasništvu i drugim stvarnim pravima („Narodne novine“ broj: 91/96, 68/98, 137/99, 22/00, 73/00, 114/01, 79/06, 141/06, 146/08, 38/09, 153/09, 143/12, 152/14, 81/15 - pročišćeni tekst i 94/17 - ispravak), a u vezi sa člankom 48. Zakona o lokalnoj i područnoj (regionalnoj) samoupravi („Narodne novine“ broj: 33/01, 129/05, 109/07, 125/08, 36/09, 150/11, 144/12, 19/13 - pročišćeni tekst, 137/15 - ispravak i 123/17), članak 4. Zakona o uređivanju imovinskopravnih odnosa u svrhu izgradnje infrastrukturnih građevina („Narodne novine“ broj: 80/11) i članak 61. Statuta Grada Pula - Pola („Službene novine“ Grada Pule broj: 7/09, 16/09, 12/11, 1/13 i 2/18).

OSNOVNA PITANJA KOJA SE UREĐUJU AKTOM:

Predlaže se donošenje Odluke o osnivanju prava služnosti izgradnje, postavljanja i održavanja vodovodne mreže u dijelu Ulice Jasne Crnobori u Puli, u korist trgovačkog društva Vodovod d.o.o. Pula, sa sjedištem u Puli, Radićeva 9.

PRIKAZ STANJA KOJE SE UREĐUJE AKTOM:

Trgovačko društvo Vodovod d.o.o, podnijelo je dana 13. 11. 2018. godine, zahtjev za osnivanje prava služnosti izgradnje, postavljanja i održavanja vodovodne mreže u dijelu Ulice Jasne Crnobori u naselju Valdebek u Puli. Trasa postavljanja vodovodne mreže prikazana je grafičkim prikazom koji je priložen prijedlogu Odluke kao njen sastavni dio.

Trasa postavljanja vodovodne mreže prelazi i preko k.č. br. 3723/117 k.o. Pula, koja je u vlasništvu Grada Pule.

Namjeravani zahvat u prostoru predstavlja infrastrukturnu građevinu, a investitor Vodovod Pula d.o.o. osobu javnog prava u smislu Zakona o uređivanju imovinskopravnih odnosa u svrhu izgradnje infrastrukturnih građevina.

Slijedom navedenog predlaže osnivanje prava služnosti u korist podnositelja zahtjeva bez plaćanja naknade.


PROCJENA POTREBNIH FINACIJSKIH SREDSTAVA ZA PROVEDBU AKTA:

Za provedbu akta nije potrebno osigurati financijska sredstva.

Pripremio:


Nenad Žufić, dipl. iur.

P.O. GRADONAČELNIKA
Giordano Škuflić, mag. ing. aedif.

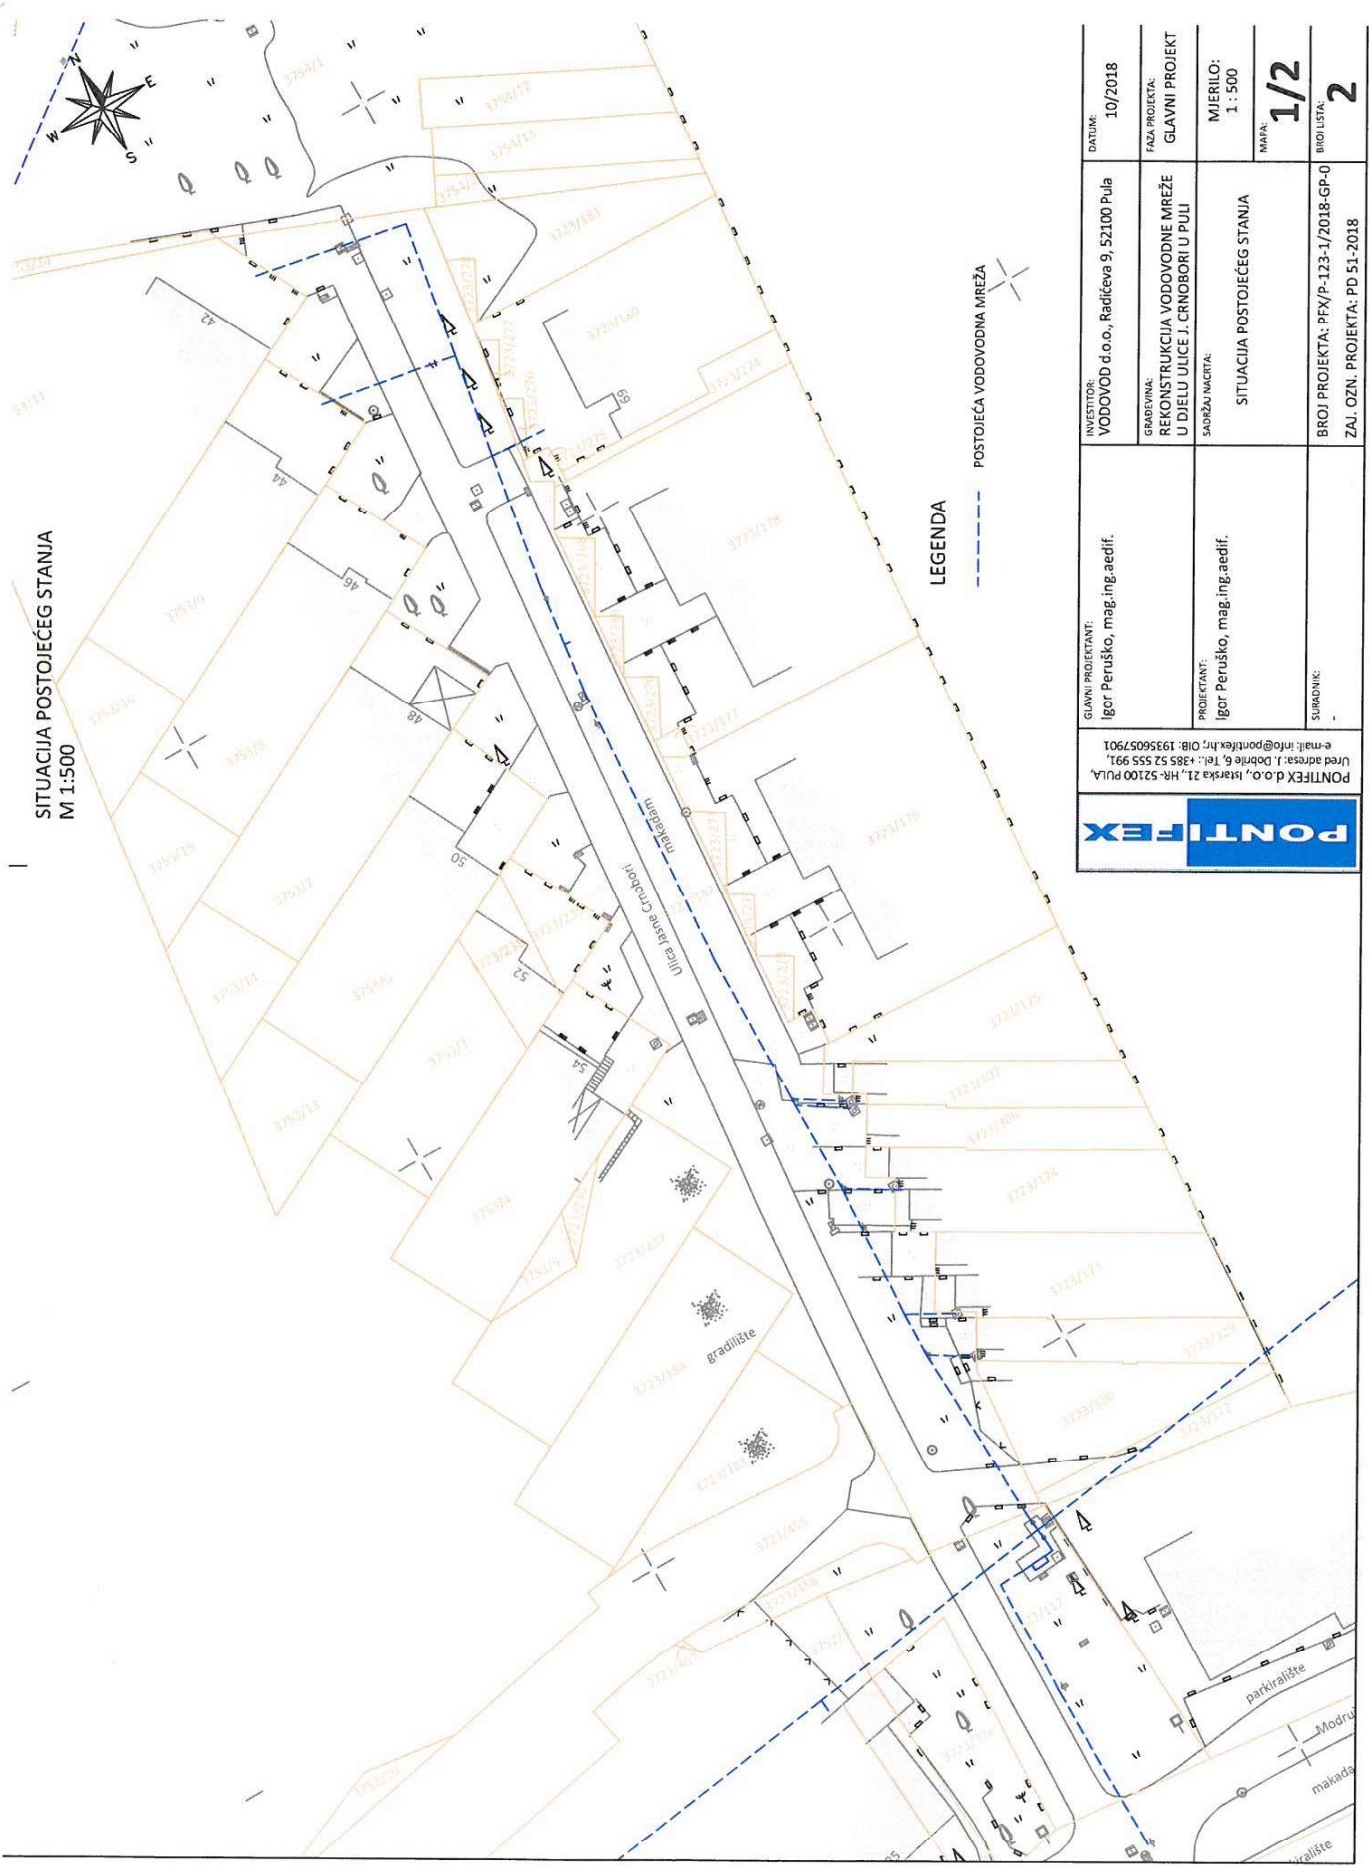

SITUACIJA POSTOJEĆEG STANJA
M 1:500

LEGENDA
 --- POSTOJEĆA VODOVODNA MREŽA

		Ured address: J. Dobrić 6, Ibi: 455 52 555 991 e-mail: info@pontifex.hr; tlf: 19356057901	
PONTIFEX d.o.o., Barška 21, HR-52100 PULA	SURADNIK:	BROJ PROJEKTA: PFX/P-123-1/2018-GP-0 ZAI. OZN. PROJEKTA: PD 51-2018	BROI LISTA: 2
GLAVNI PROJEKTANT: Igor Peruško, mag.ing.aedif.	PROJEKTANT: Igor Peruško, mag.ing.aedif.	SITUACIJA POSTOJEĆEG STANJA	MJEŠTO: 1: 500 MMFA: 1/2
INVESTITOR: VODOVOD d.o.o., Radčeva 9, 52100 Pula	SAOPŠTAJAC: SITUACIJA POSTOJEĆEG STANJA	Faza projekta: GLAVNI PROJEKT	Datum: 10/2018
GRADNINA: REKONSTRUKCIJA VODOVODNE MREŽE U DJELU ULICE J. ČRNOBORI U PULI			



VODOVOD PULA d.o.o.

za javnu vodoopskrbu
52100 Pula, Radićeva 9

Grad Pula-Pola
Forum
Pula

☎ 052/529-900
☎ fax: 052/211-554
✉ poštanski pretinac:188
e-mail: protokol@vodovod-pula.hr
[web stranica: www.vodovod-pula.hr](http://www.vodovod-pula.hr)
MB: 3203433 OIB:19798348108
Broj računa: 2402006-1100387696



Naš broj: 6840-2/18-200-ŠKG

Vaš broj:klasa: 944-17/18-01/22

Pula, 13.11.2018. godine

PREDMET:

Rješavanje imovinsko pravnih odnosa na trasi Rekonstrukcije- izgradnju vodovodne mreže u Ulici Jasne Crnbori
DOPUNA Zahtjeva za osnivanjem prava služnosti, dostavlja se

Vodovod Pula podnio je Naslovu Zahtjev za osnivanjem prava služnosti u Ulici Jasne Crnbori dana 26. Rujna 2018. godine, (vaša klasa: 944-17/18-01/22).

Kako je projektant PONTIFEX d.o.o. Pula izmijenio postojeći glavni projekt broj: PFX/P-123-1/2017-GP-0, došlo je do potrebe da postjeći zahtjev za osnivanjem prava služnosti proširimo i na kč. 3723/117 u naravi pašnjak upisana u zk. ul. 12592 K.O. Pula upisana kao vlasništvo Grada Pule.

Korisnik služnosti imat će prava služnosti ***izgradnje, postavljanja i održavanja*** vodovodne mreže u koridoru prometnice/puta.

Sukladno navedenom Vodovod Pula moli da Grad Pula, temeljem pozitivnih pravnih normi, a u što kraćem roku, donese odluku kojom odobrava Vodovod Puli sklapanje ugovora o služnosti na navedenim katastarskim česticama.

Zahvaljujemo se i nadamo razumijevanju,
S poštovanjem,

UPRAVA – DIREKTOR
Dean Starčić, dipl.ing.

Prilog:

- kopija plana trase
- preslik glavnog projekta

VODOVOD PULA d.o.o.
za javnu vodoopskrbu
Pula, Radićeva 9