

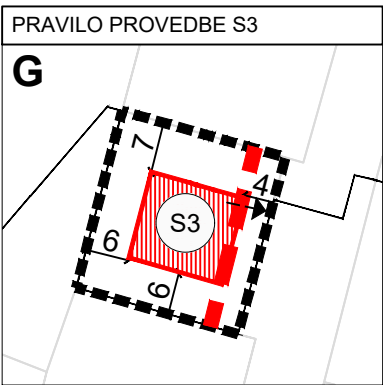
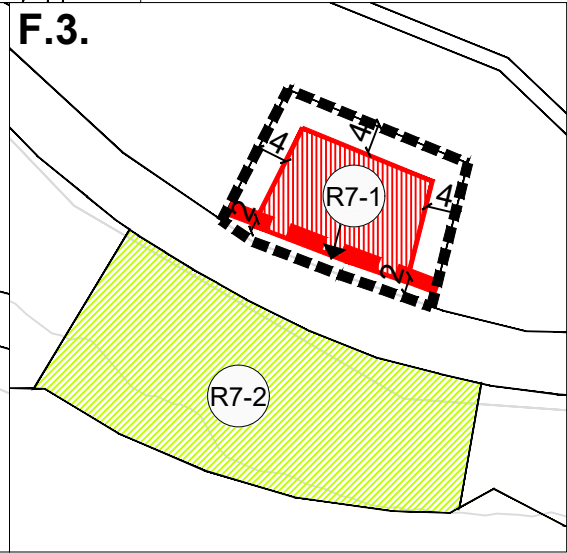
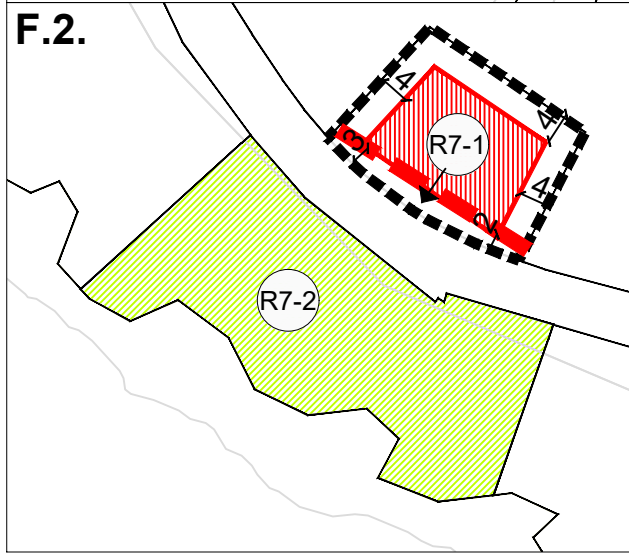
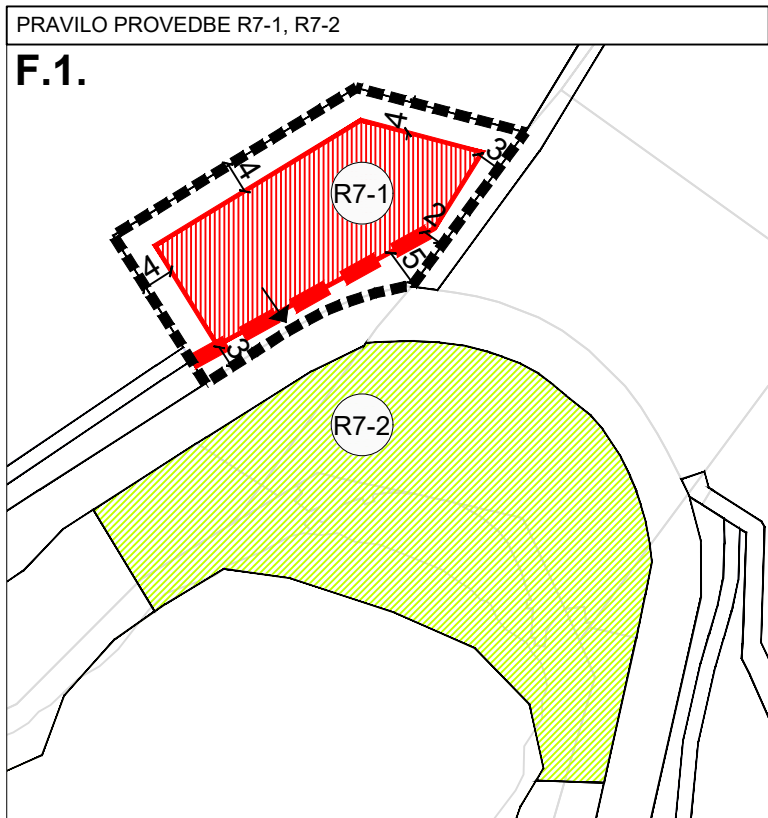
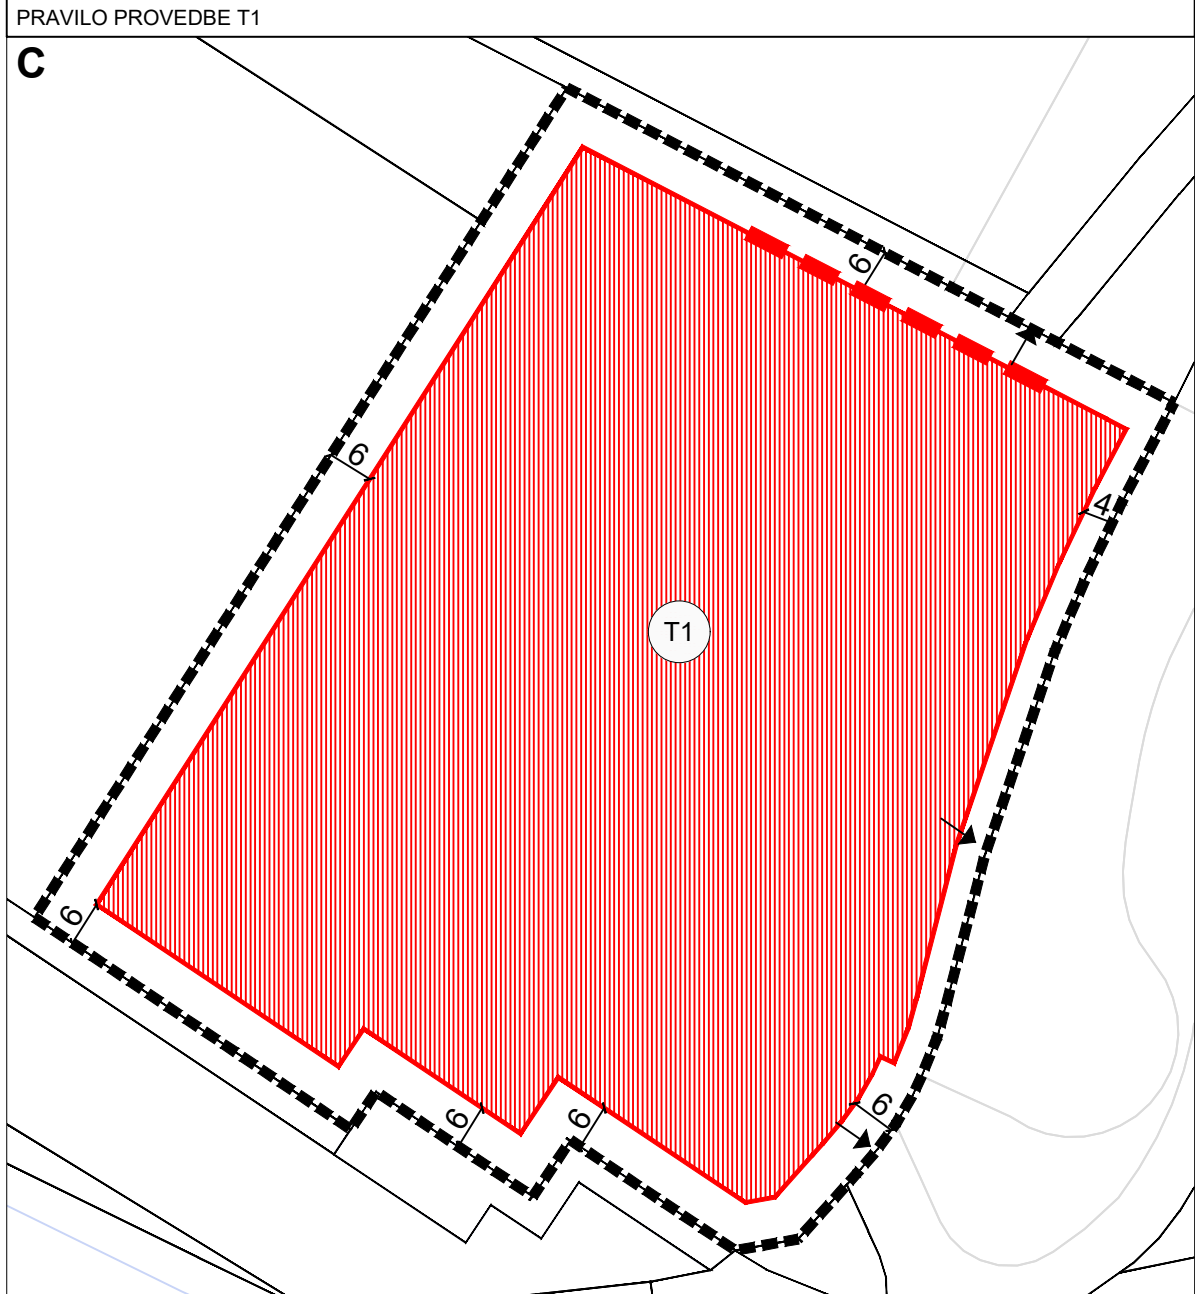
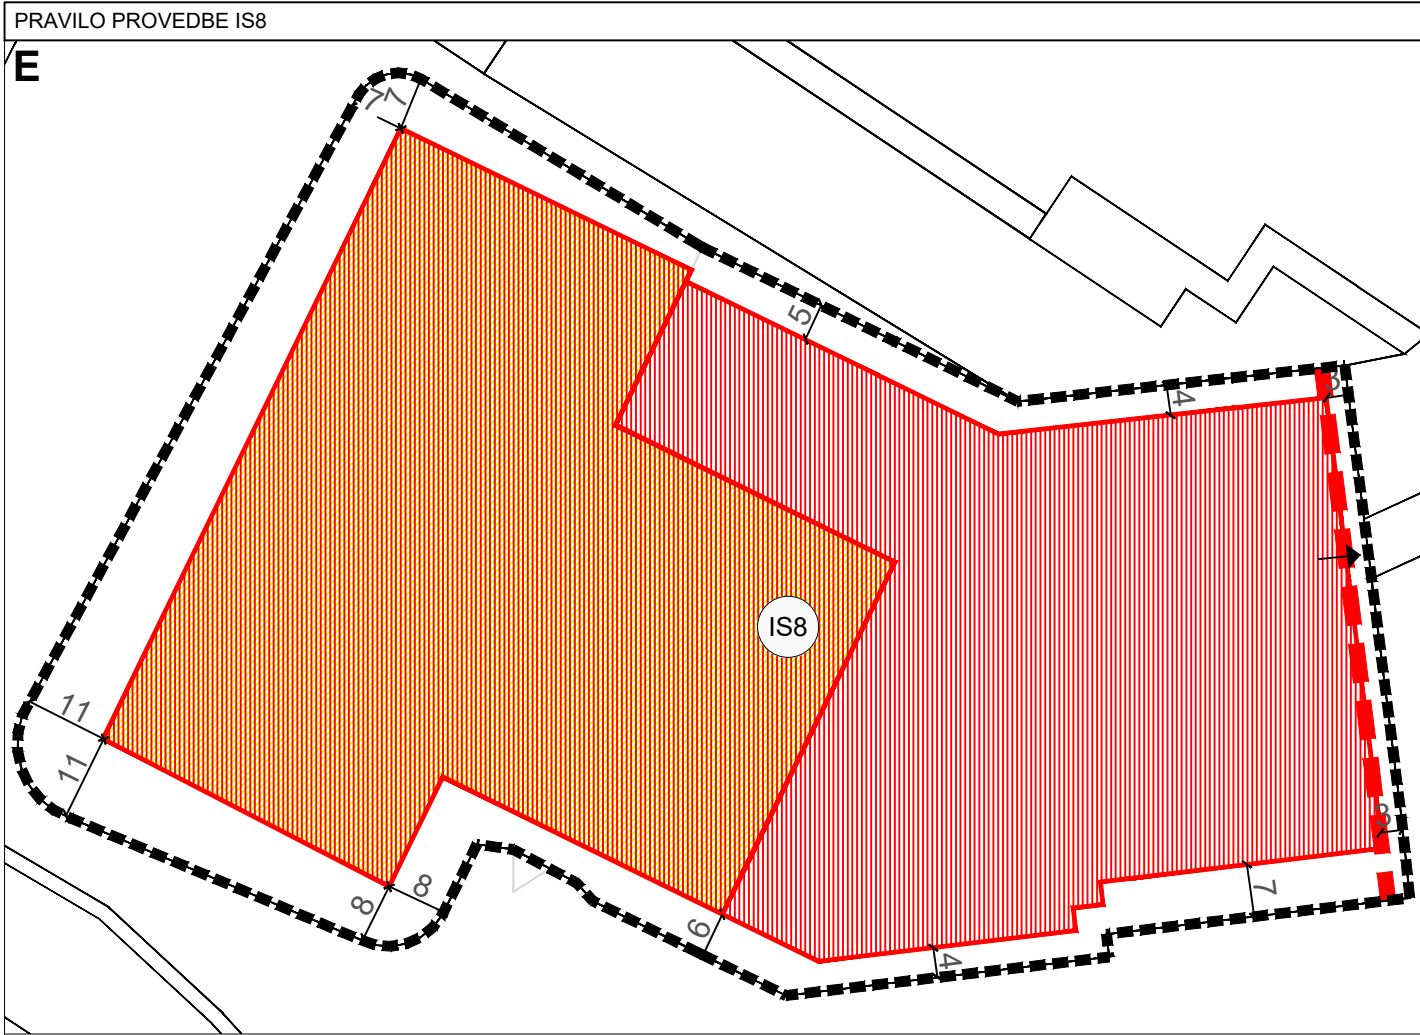
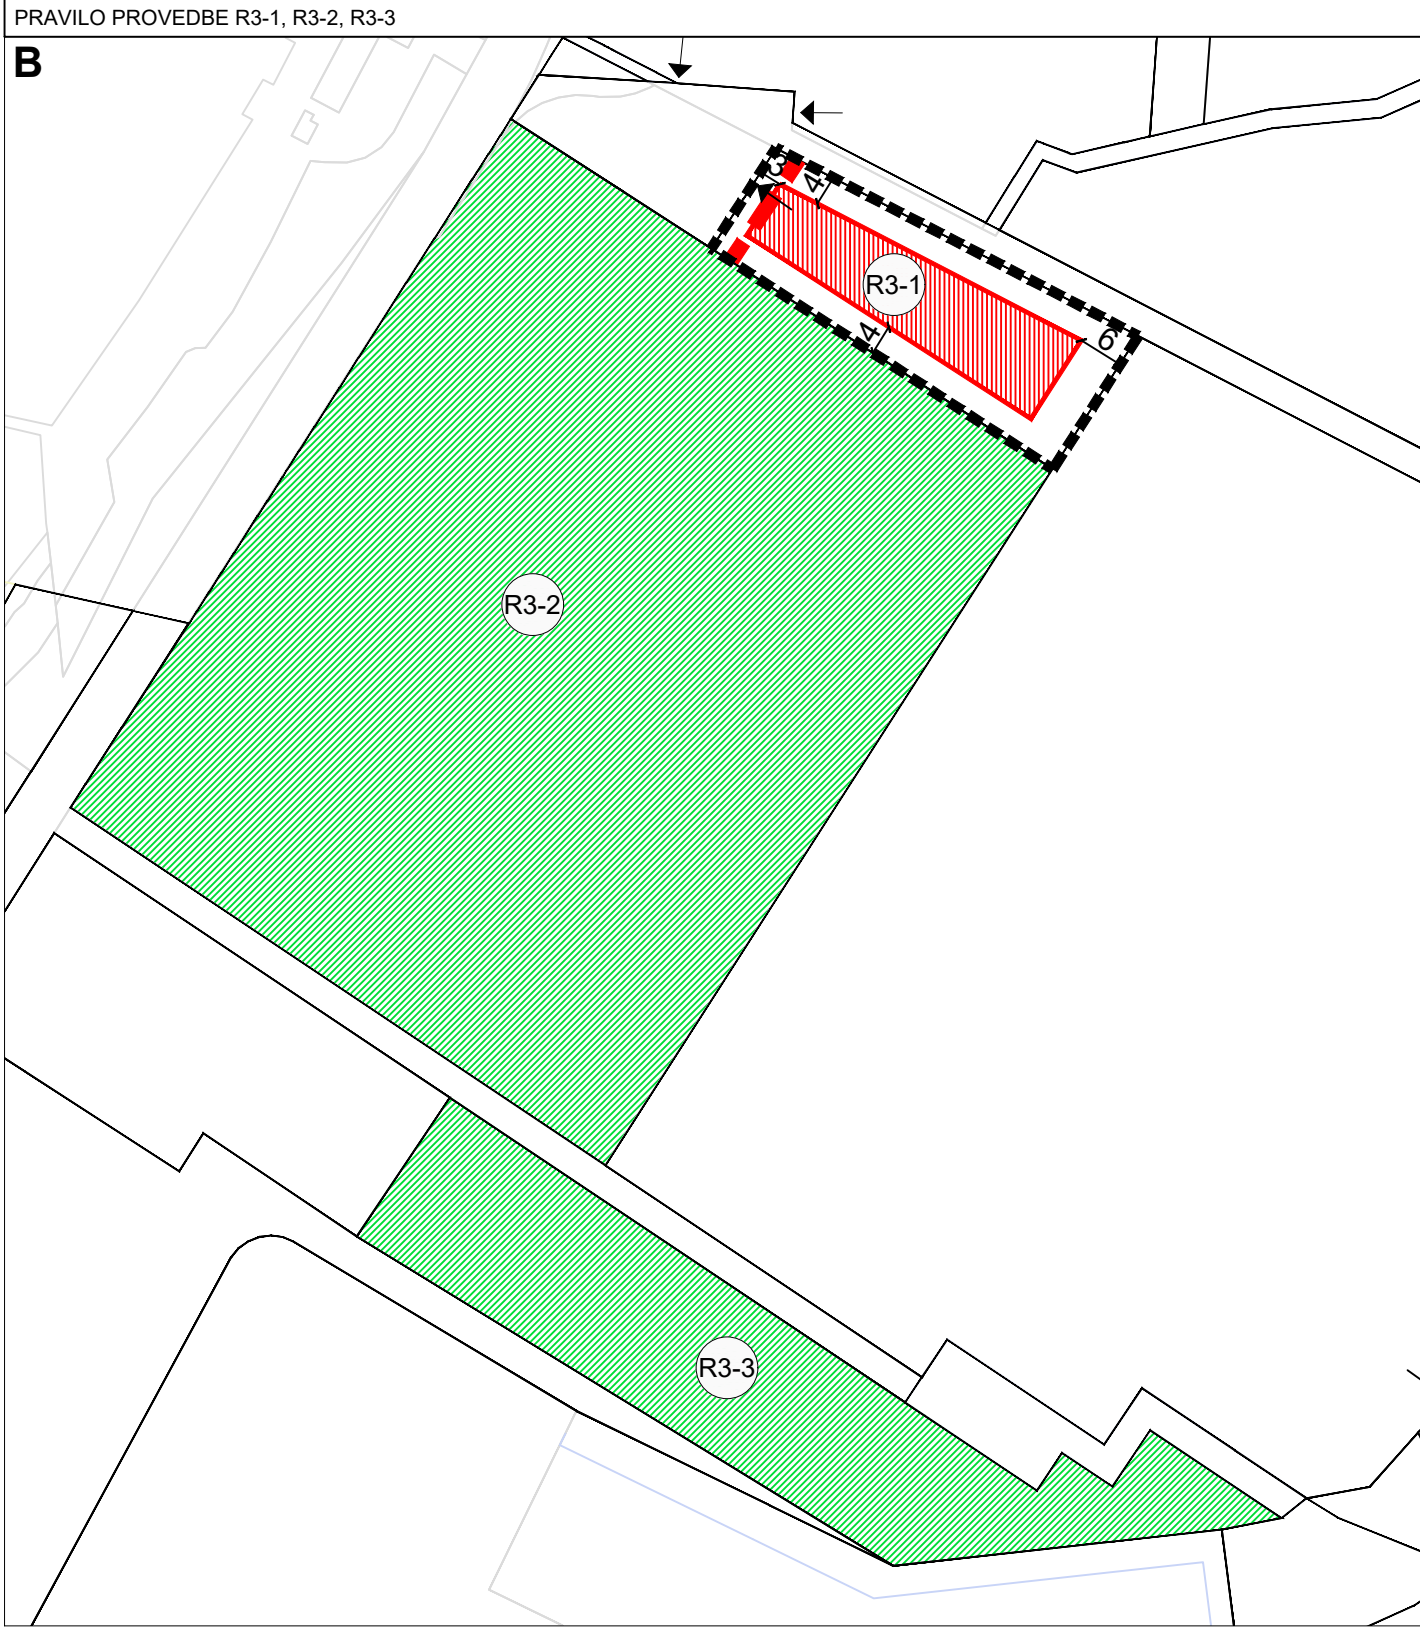


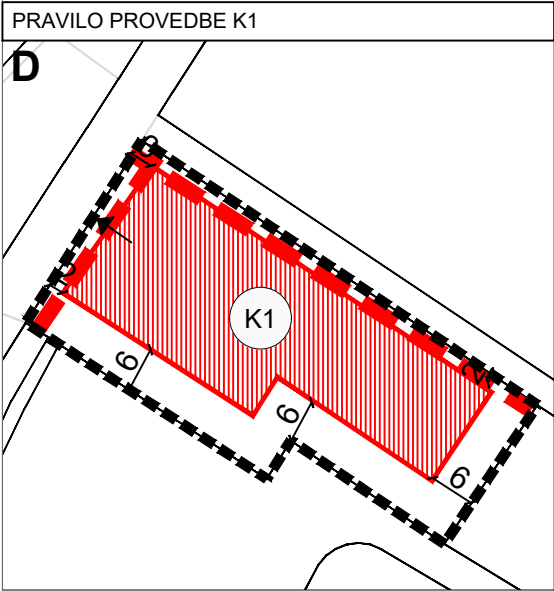

|   |                                                                                       |
|---|---------------------------------------------------------------------------------------|
| REPUBLIKA HRVATSKA<br>ISTARSKA ŽUPANIJA, GRAD PULA   |                                                                                       |
| Naziv prostornog plana:<br>Urbanistički plan uređenja "Lungo mare"   |                                                                                       |
| Naziv kartografskog prikaza prostornog plana:<br>1.3.2. Način i uvjeti gradnje                                                                                                  | Mjerilo prikaza:<br>1:1000                                                            |
| Vrsta postupka:<br>Postupak izrade i donošenje izmjene i dopune prostornog plana                                                                                                | Oznaka revizije plana:<br>HR-ISPU-IUPUS-03590-R03                                     |
| Odluka o izradi prostornog plana:<br>Odluka o izradi izmjene i dopune Urbanističkog plana uređenja "Lungo mare" (Službene novine - Bollettino ufficiale Pula - Pola broj 16/24) |                                                                                       |
| Javna rasprava:   |                                                                                       |
| Odluka o donošenju prostornog plana:   |                                                                                       |
| Nositelj izrade prostornog plana:<br>Istarska županija, Grad Pula<br>Upravni odjel za urbanizam, investicije i razvojne projekte                                                | Odgovorna osoba nositelja izrade:<br>PROCENICA<br>Sanja Kligić Dakić, univ. mag. jur. |
| Tipološko koše donosi prostorni plan:<br>Istarska županija, Grad Pula<br>Gradsko vijeće                                                                                         | Predsjednik tijela koje donosi prostorni plan:<br>Valter Boljunčić                    |
| Služba izrađivač prostornog plana:<br>ZONA KVADRAT d.o.o.<br>Veliko Polje, Prilaz zagrebačkoj cesti 5<br>OIB: 09633716860                                                       | Odgovorna osoba:<br>DIREKTORICA<br>Željka Kajfeš, dipl. ing. arh.                     |
|   | Odgovorni voditelj izrade:<br>Željka Kajfeš, dipl. ing. arh.                          |
| Službeni tm:<br>Željka Kajfeš, ovlaštena urbanistica   |                                                                                       |

- LEGENDA**
- GRANICE:
- GRANICA GRAĐEVNE ČESTICE
- NAČIN GRADNJE:
- SLOBODNOSTOJEĆE GRAĐEVINE  
GRADIVI DIO - NADZEMNO
- SLOBODNOSTOJEĆE GRAĐEVINE  
GRADIVI DIO - UKOPANO,  
UREĐENE PARTERNE POVRŠINE - NADZEMNO
- UREĐENE PARTERNE POVRŠINE
- SPORTSKA IGRALIŠTA
- SPORTSKA IGRALIŠTA - POVRŠINA UREĐENOG ZELENILA
- NUMERIČKA OZNAKA PRAVILA PROVEDBE
- NUMERIČKA OZNAKA PROSTORNE CJELINE
- OBVEZNI GRAĐEVNI PRAVAC
- PRIKLJUČENJE NA PROMETNU POVRŠINU
- UDALJENOST GRADIVOG DIELA  
OD GRANICE GRAĐEVNE ČESTICE

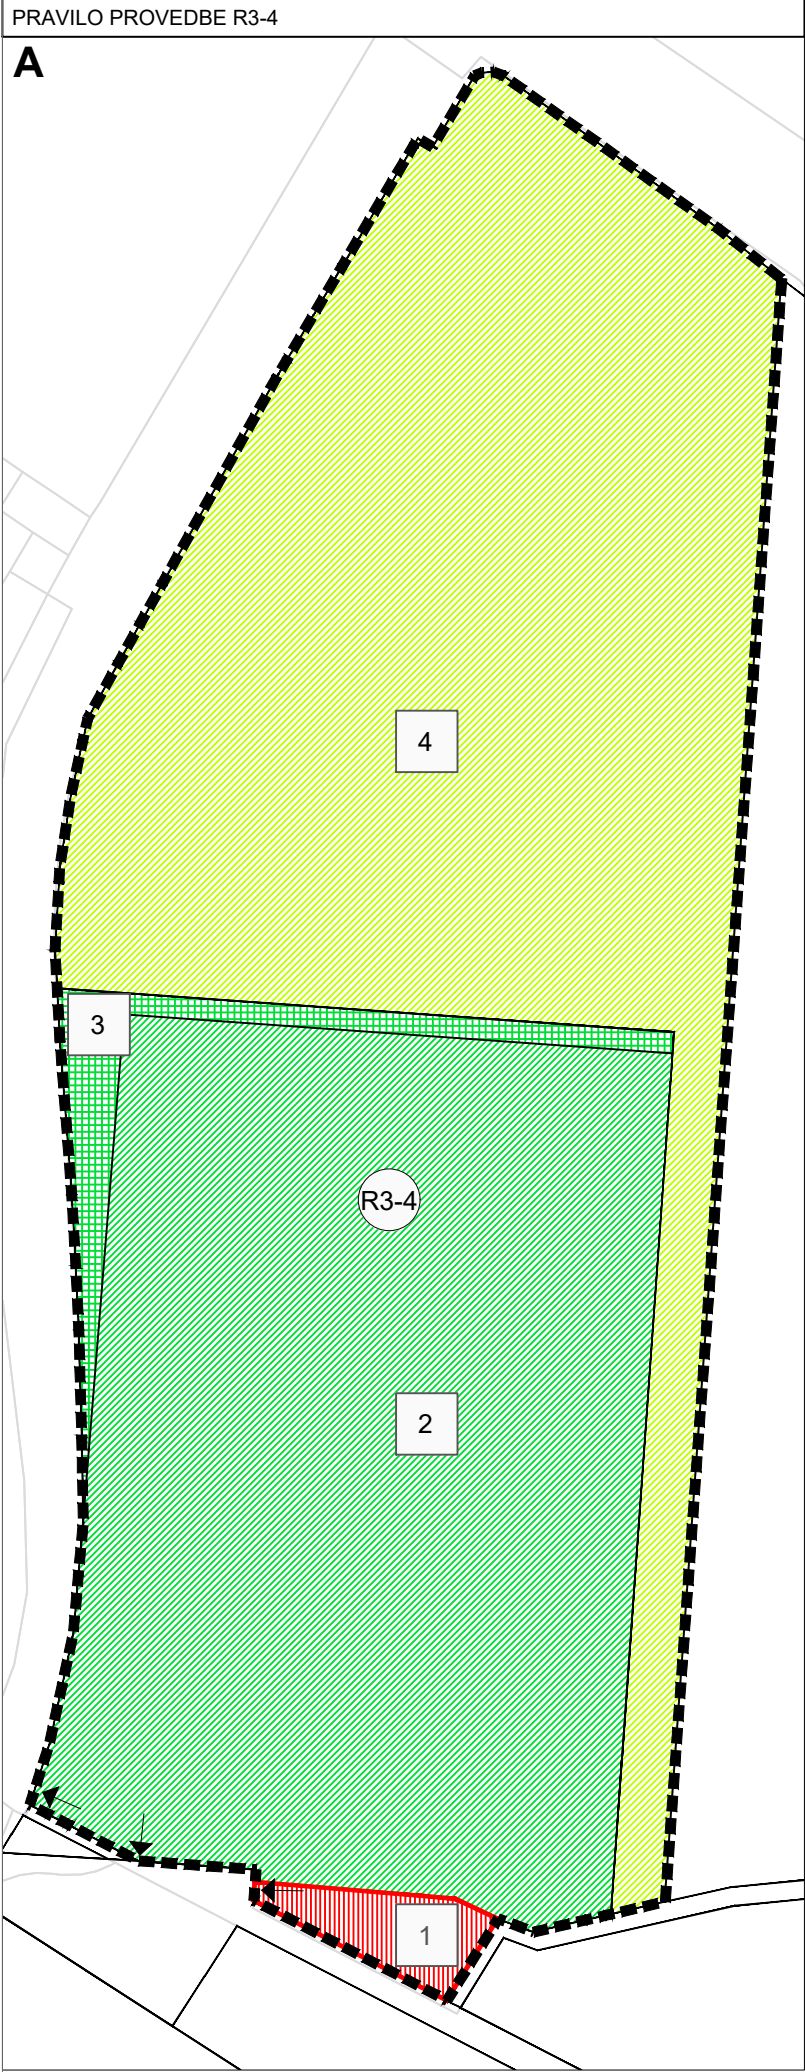