


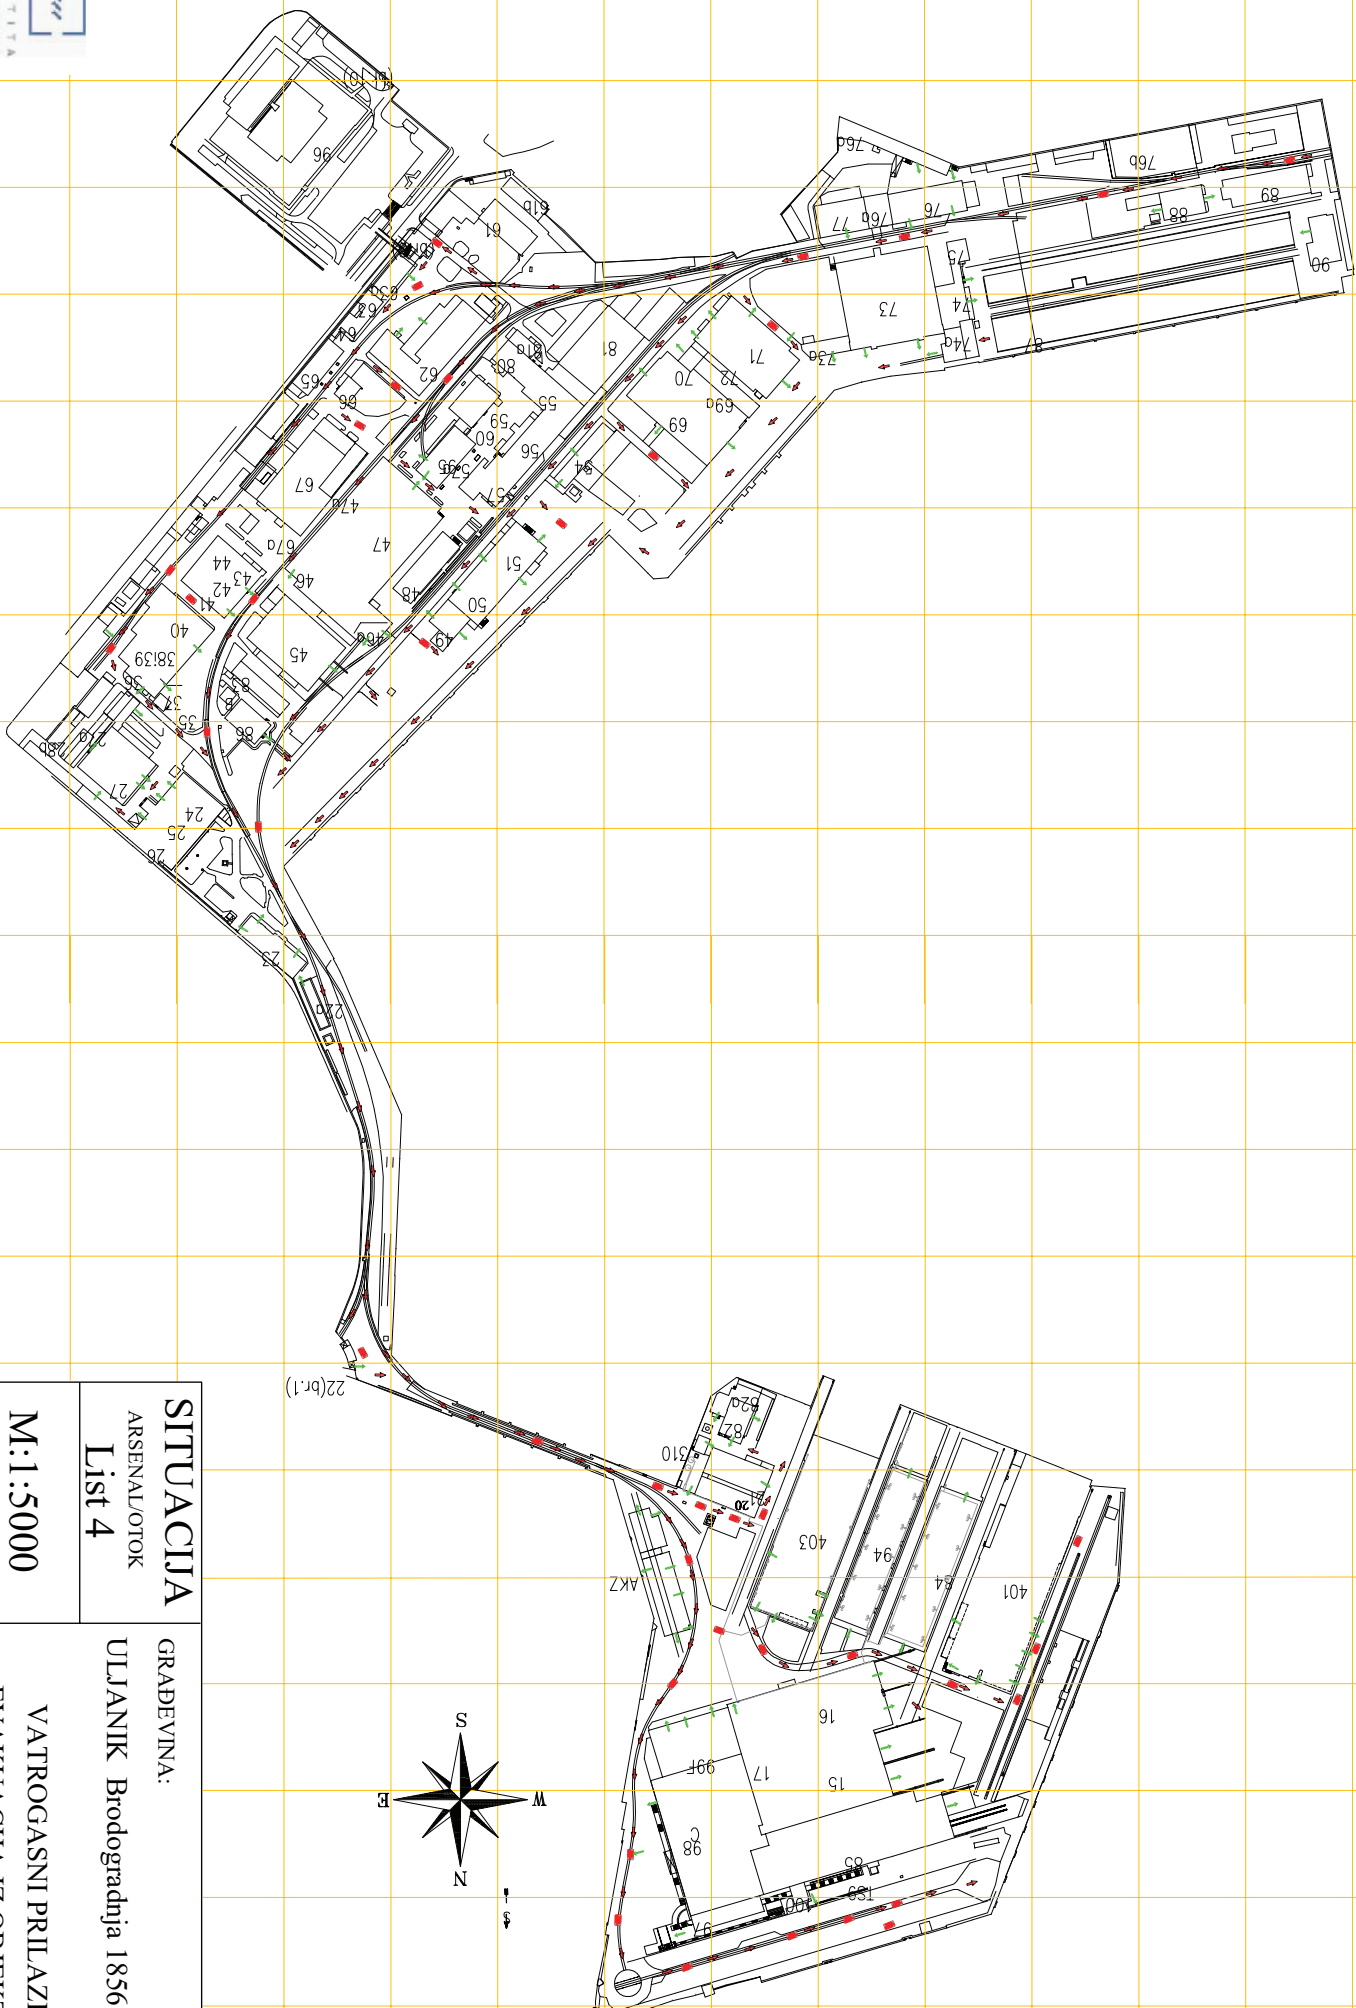

SITUACIJA

ARSENAL/OTOK

List 4

M:1:5000

GRADEVINA:

ULJANIK Brodogradnja 1856 d.o.o.

VATROGASNI PRILAZI
EVAKUACIJA IZ OBJEKTA