




POGLED

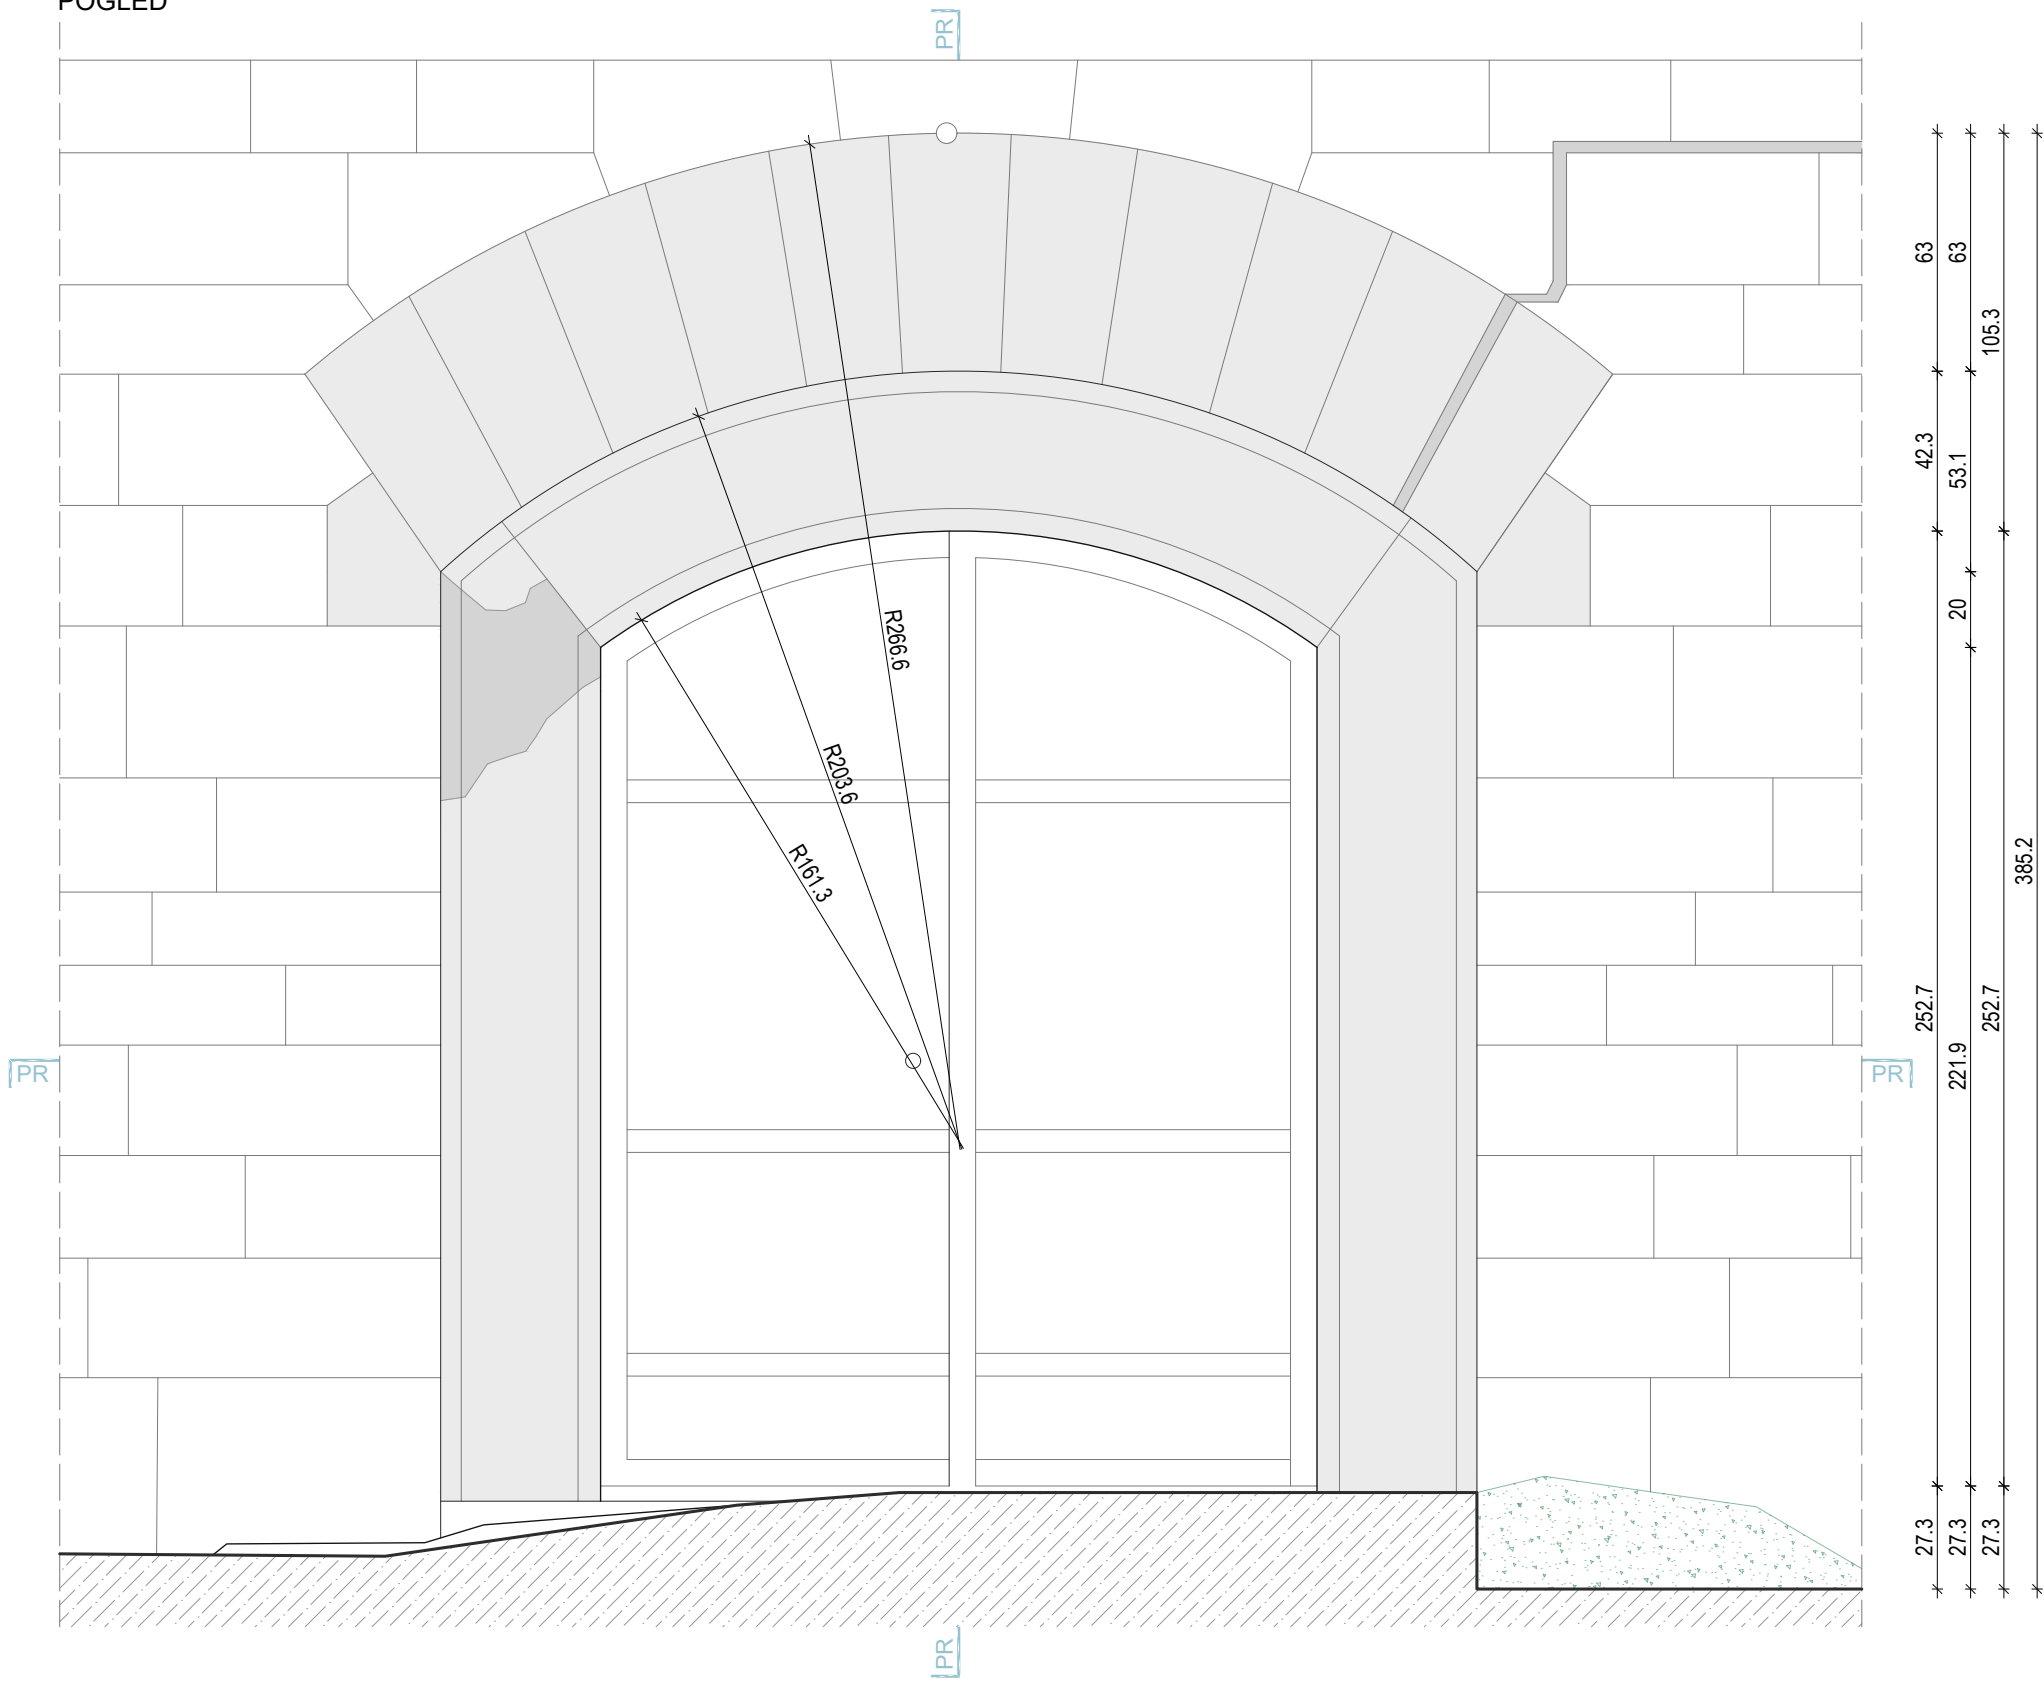

PRESJEK

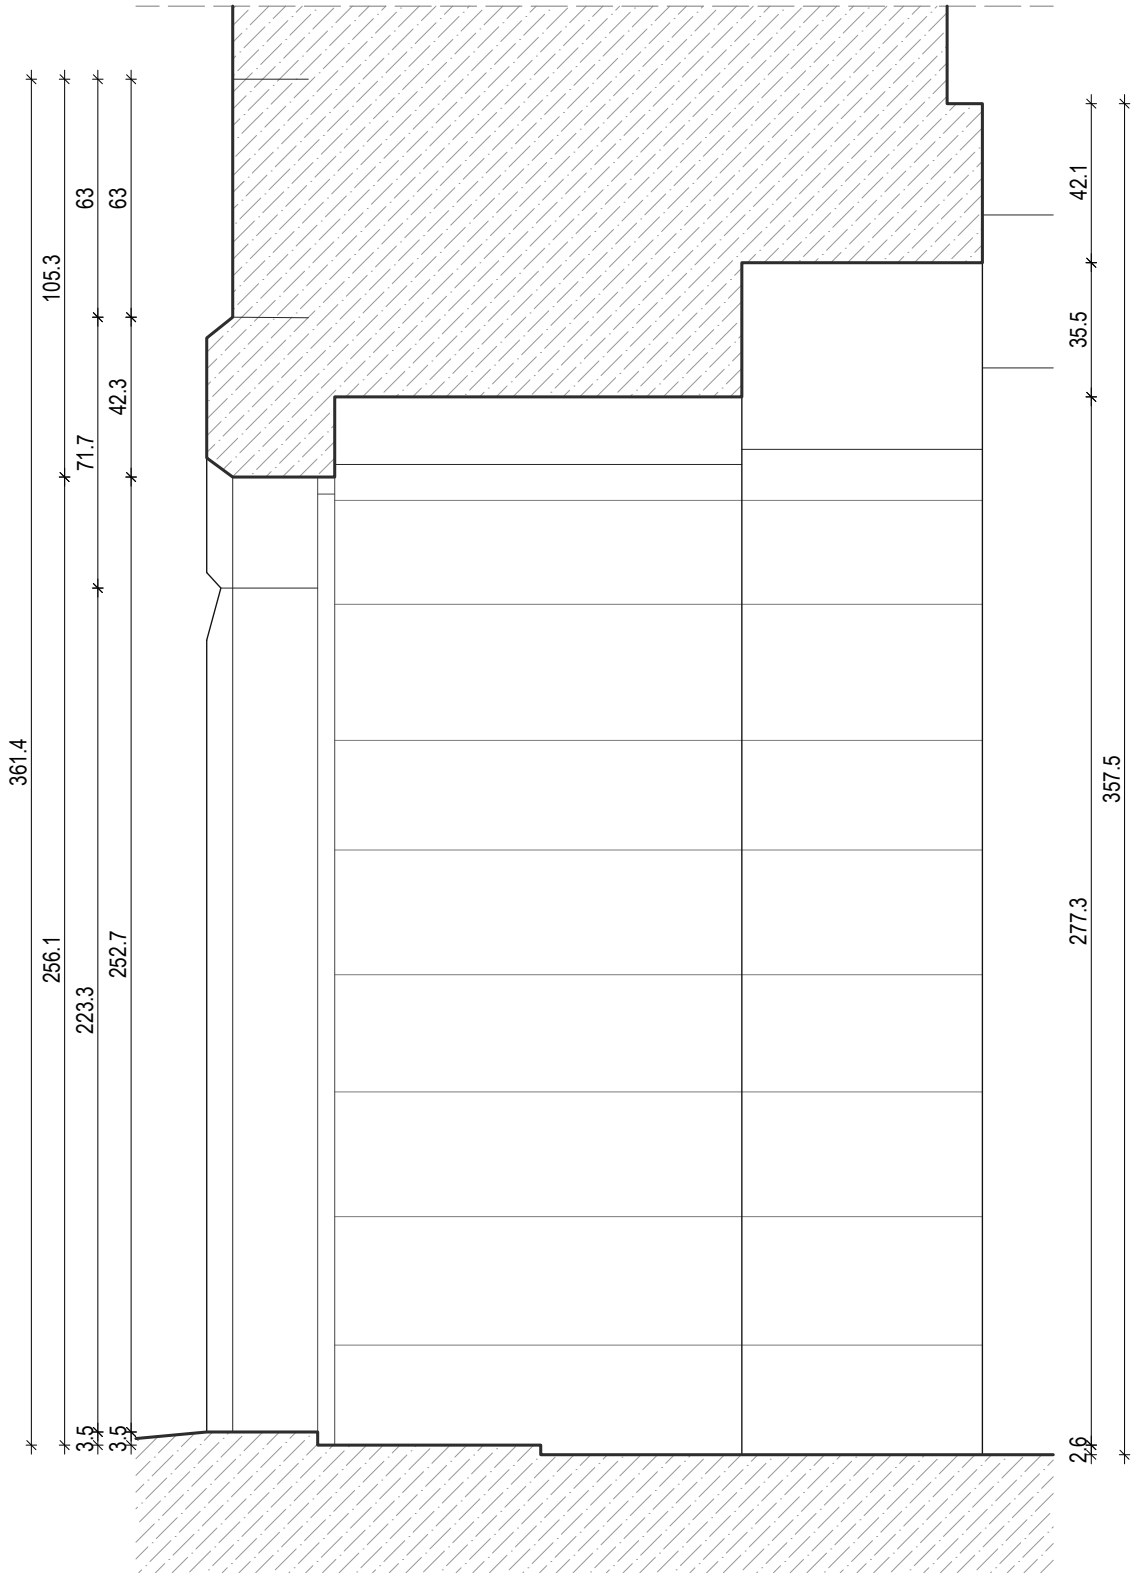

TLOCRT

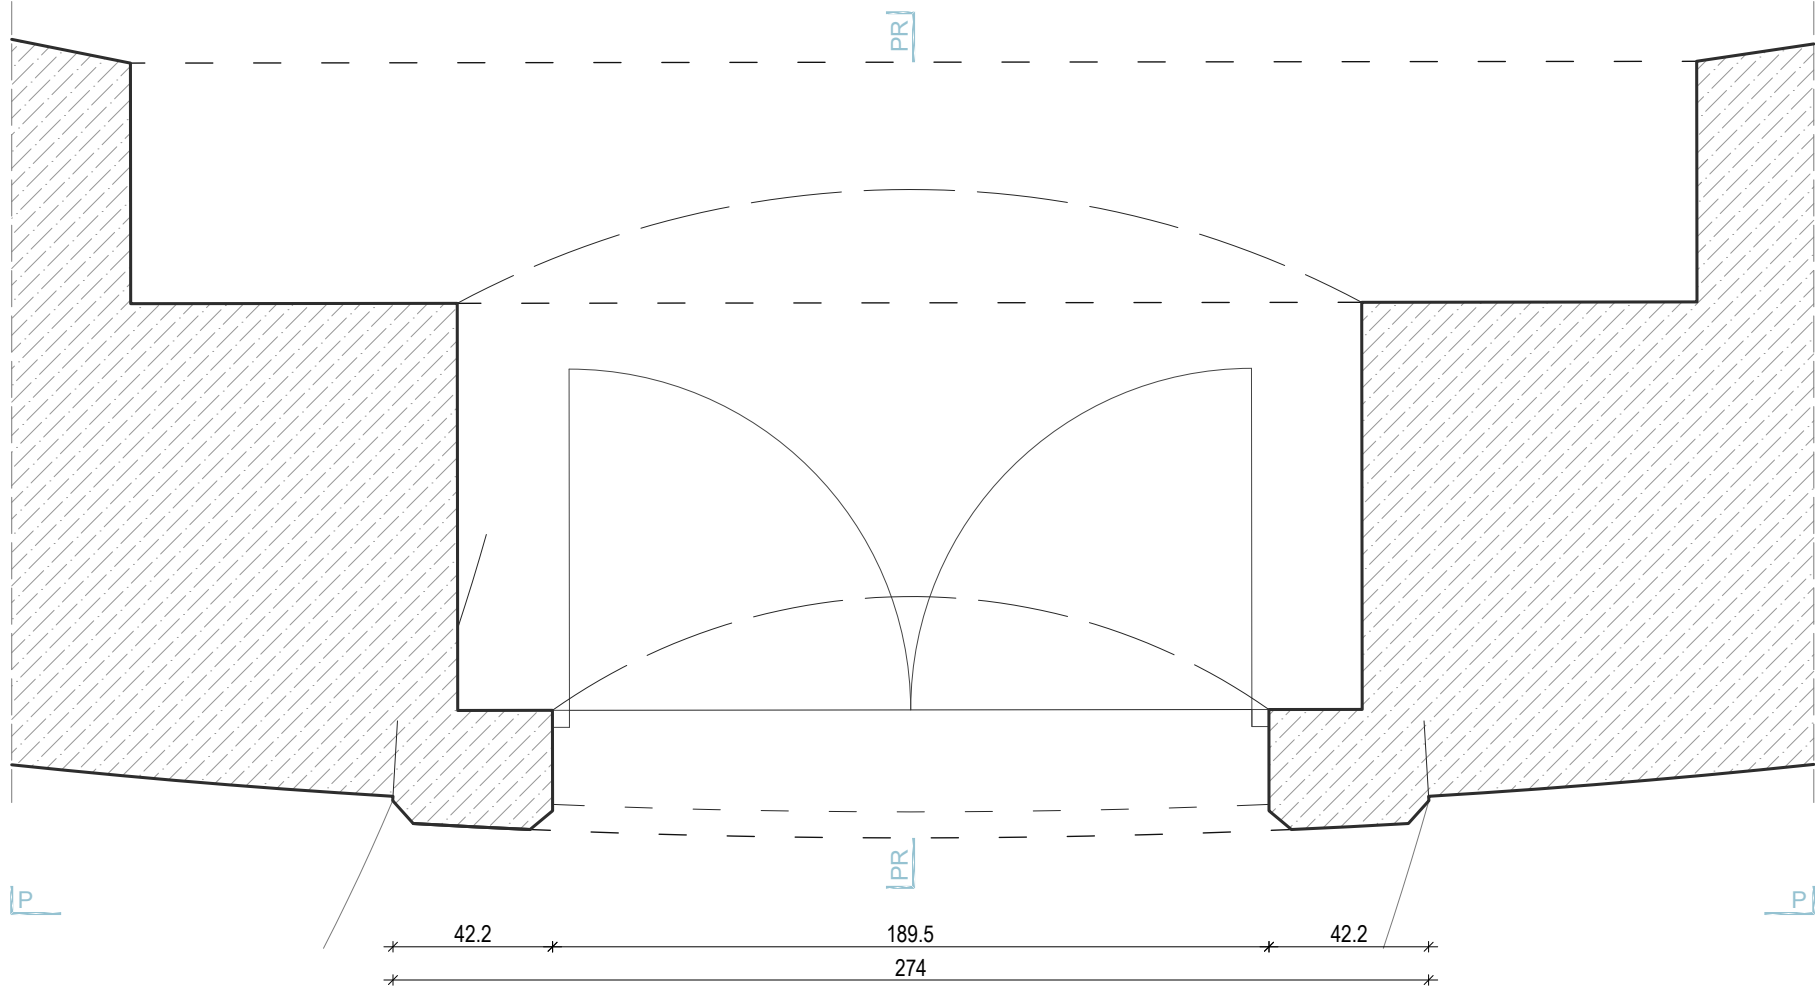

Geodetska izmjera - 3D lasersko skeniranje		
Naručilitelj: GRAD PULA - POLA		
Projekt: Arhitektonska snimka postojećeg stanja		
Građevina: UTVRDA BOURGUIGNON - DETALJI		
Nacrt: Detalj 1		
Voditelj projekta: Zlatan Novak, dipl.ing.geod. Projektant: Karmen Polansky-Ivaniš, dipl.ing.arh Suradnici: Miljenka Cikač, dipl.ing.grad. Andrea Tadić, arh.teh.		M=1:20
	Izmjera: 2023.	List: 02
	Oznaka: 151-23	Verzija: V.2
	Izrada:	
		