
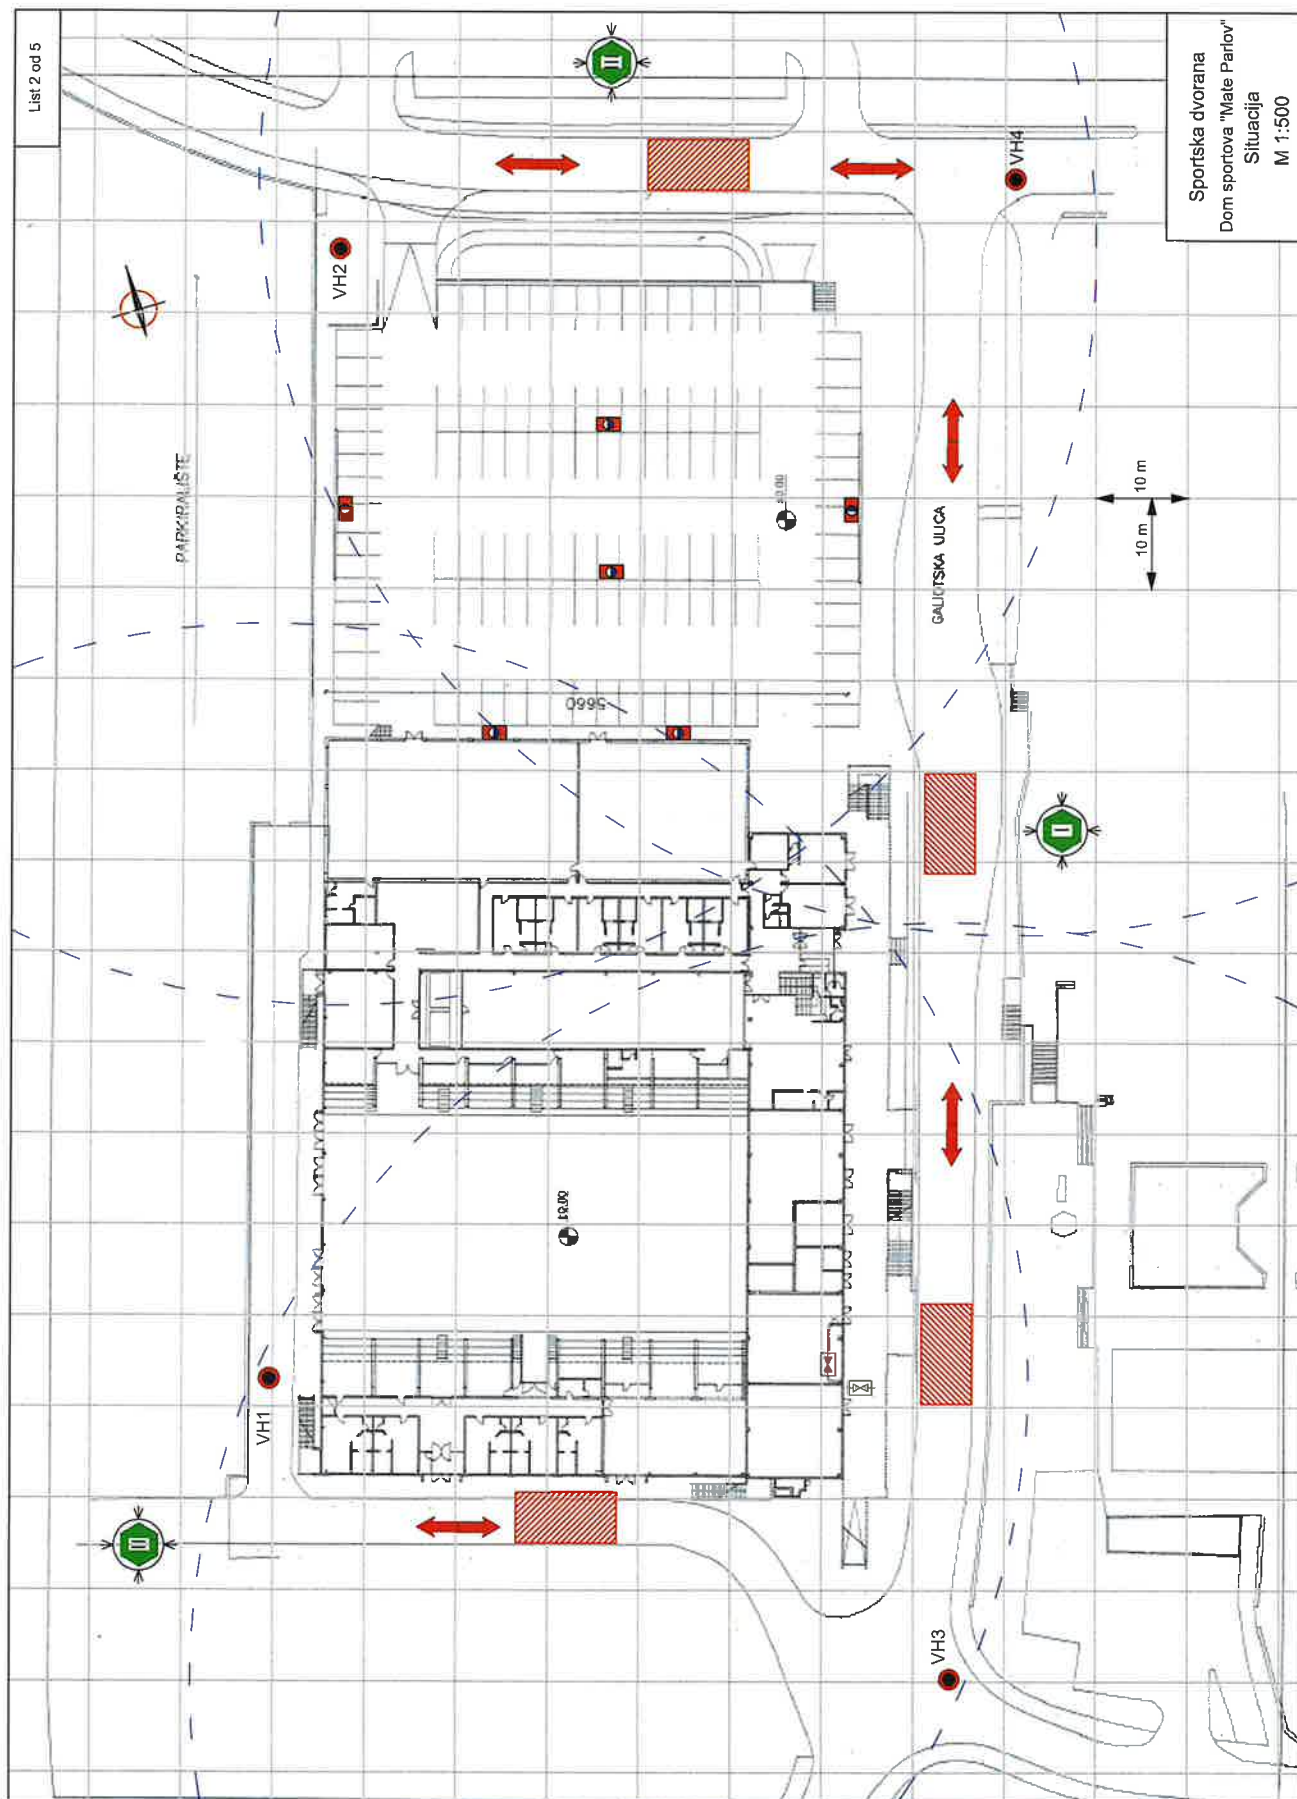
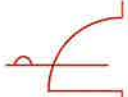


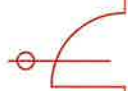

LEGENDA

	Smjer evakuacije		Zaporni ventil - voda
	Ormar prve pomoći		Zaporni ventil - plin
	Mjesto okupljanja evakuiranih osoba		Zaporni ventil - lož ulje
	Protupanična rasvjeta		Električni ormarić
	Smjer kretanja vatrogasnih vozila ili vatrogasnih postrojbi		Isključno tipkalo
	Operativna površina za vatrogasno vozilo		Vatrododjavna centrala
	Vanjski hidrant		Ručni javljač požara
	Pokrivenost vanjske hidrantske mreže R= 80m		Optički javljač dima
	Unutarnji hidrant		Interna sirena
	Aparat za gašenje požara S6, S9		Otvor za odvođenje dima i topline
	Aparat za gašenje požara CO ₂		Vatrootporna vrata F30
	Granica između dva požarnih sektora		Vatrootporna vrata F60
	Zid vatrootpornosti F60		Vatrootporna vrata F90
	Zid vatrootpornosti F90		
	Zid vatrootpornosti F120		

Sportska dvorana
Dom sportova "Mate Parlov"
Legenda

Max City d.o.o.
Ulica Stoja 14A
52100 Pula

GRAD PULA-POLA
UPRAVNI ODJEL ZA
LOKALNU I MJESNU SAMOUPRAVU
Odsjek za zaštitu i redarstvo
Forum 1
52100 Pula

PREDMET: Dostava dokumentacije
(KLASA:245-01/24-01/1, URBROJ:2163-7-02-02-KV-25-57)

Poštovani,

Nastavno na Vaš dopis (KLASA:245-01/24-01/1, URBROJ:2163-7-02-02-KV-25-57) od dana 20.2.2025., zaprimljenog dana 4.3.2025. godine u prilogu Vam dostavljamo traženu dokumentaciju:


- Max City nacrt - pregledna dokumentacija
- Max City nacrt - situacija vatrogasni pristup

S poštovanjem,


Max City d.o.o.
zastupano po direktoru
Stevanu Muidži



U Puli, utorak, 11. ožujka 2025. godine



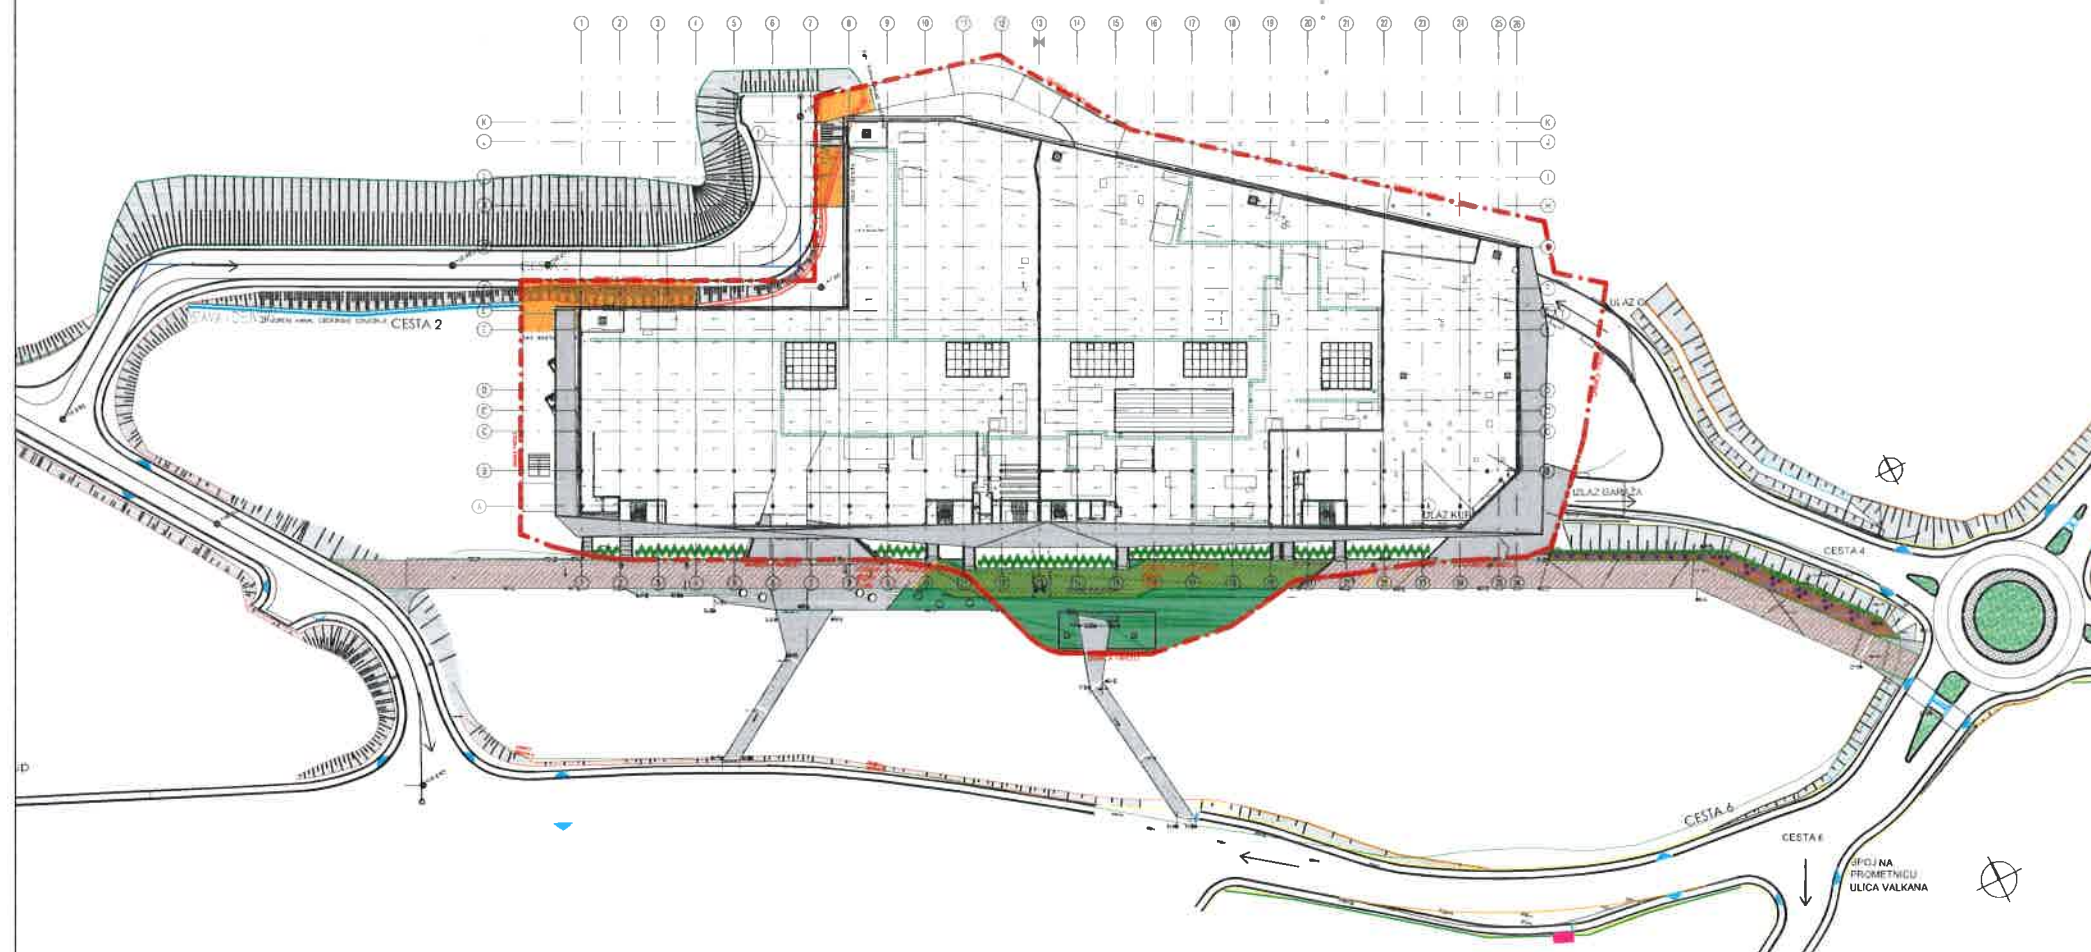

INVESTITOR: TRGOVAČKI CENTAR MAX STOJA d.o.o. Negrijeva ulica 5, Pula OIB: 54492144173		PROJEKTANTSKI URED: P45 Projektni biro P45 d.o.o. za projektiranje: Palmotićeva 4 10000 Zagreb	
VRSTA PROJEKTA (RAZINA I STRUKA): GLAVNI PROJEKT GRAĐEVINSKI PROJEKT		ZAJEDNIČKA OZNAKA PROJEKTA: 1612 - GP	
GRAĐEVINA: TRGOVAČKI CENTAR MAX STOJA, PULA			
MAPA: 2.3 PROJEKT PROMETNO-TEHNIČKOG RJEŠENJA			
SADRŽAJ: PREGLEDNA SITUACIJA			
GLAVNI PROJEKTANT: DARIO TRAVAŠ, dipl.ing.arh.		MJERILO: 1:1000	
PROJEKTANT: ANTON ECIMOVIĆ, mag.ing.aedif.		DATUM: rujan 2018.	
HRVATSKA UDRUGA INŽINJERA GRAĐEVINARSTVA Anton Ecimović mag.ing.aedif. Dovršeni inženjer građevinarstva  G 4873 AC		OZNAKA KNJIGE: 2.3.	
PROJEKTANT SURADNIK: IVAN TURKALI, mag.ing.aedif.		BROJ PROJEKTA: 1958/17	
OZNAKA DOKUMENTA: P45 - GP - 1958/17 - 2.3. - 2.2.1.1.		DOKUMENT: 2.2.1.1.	

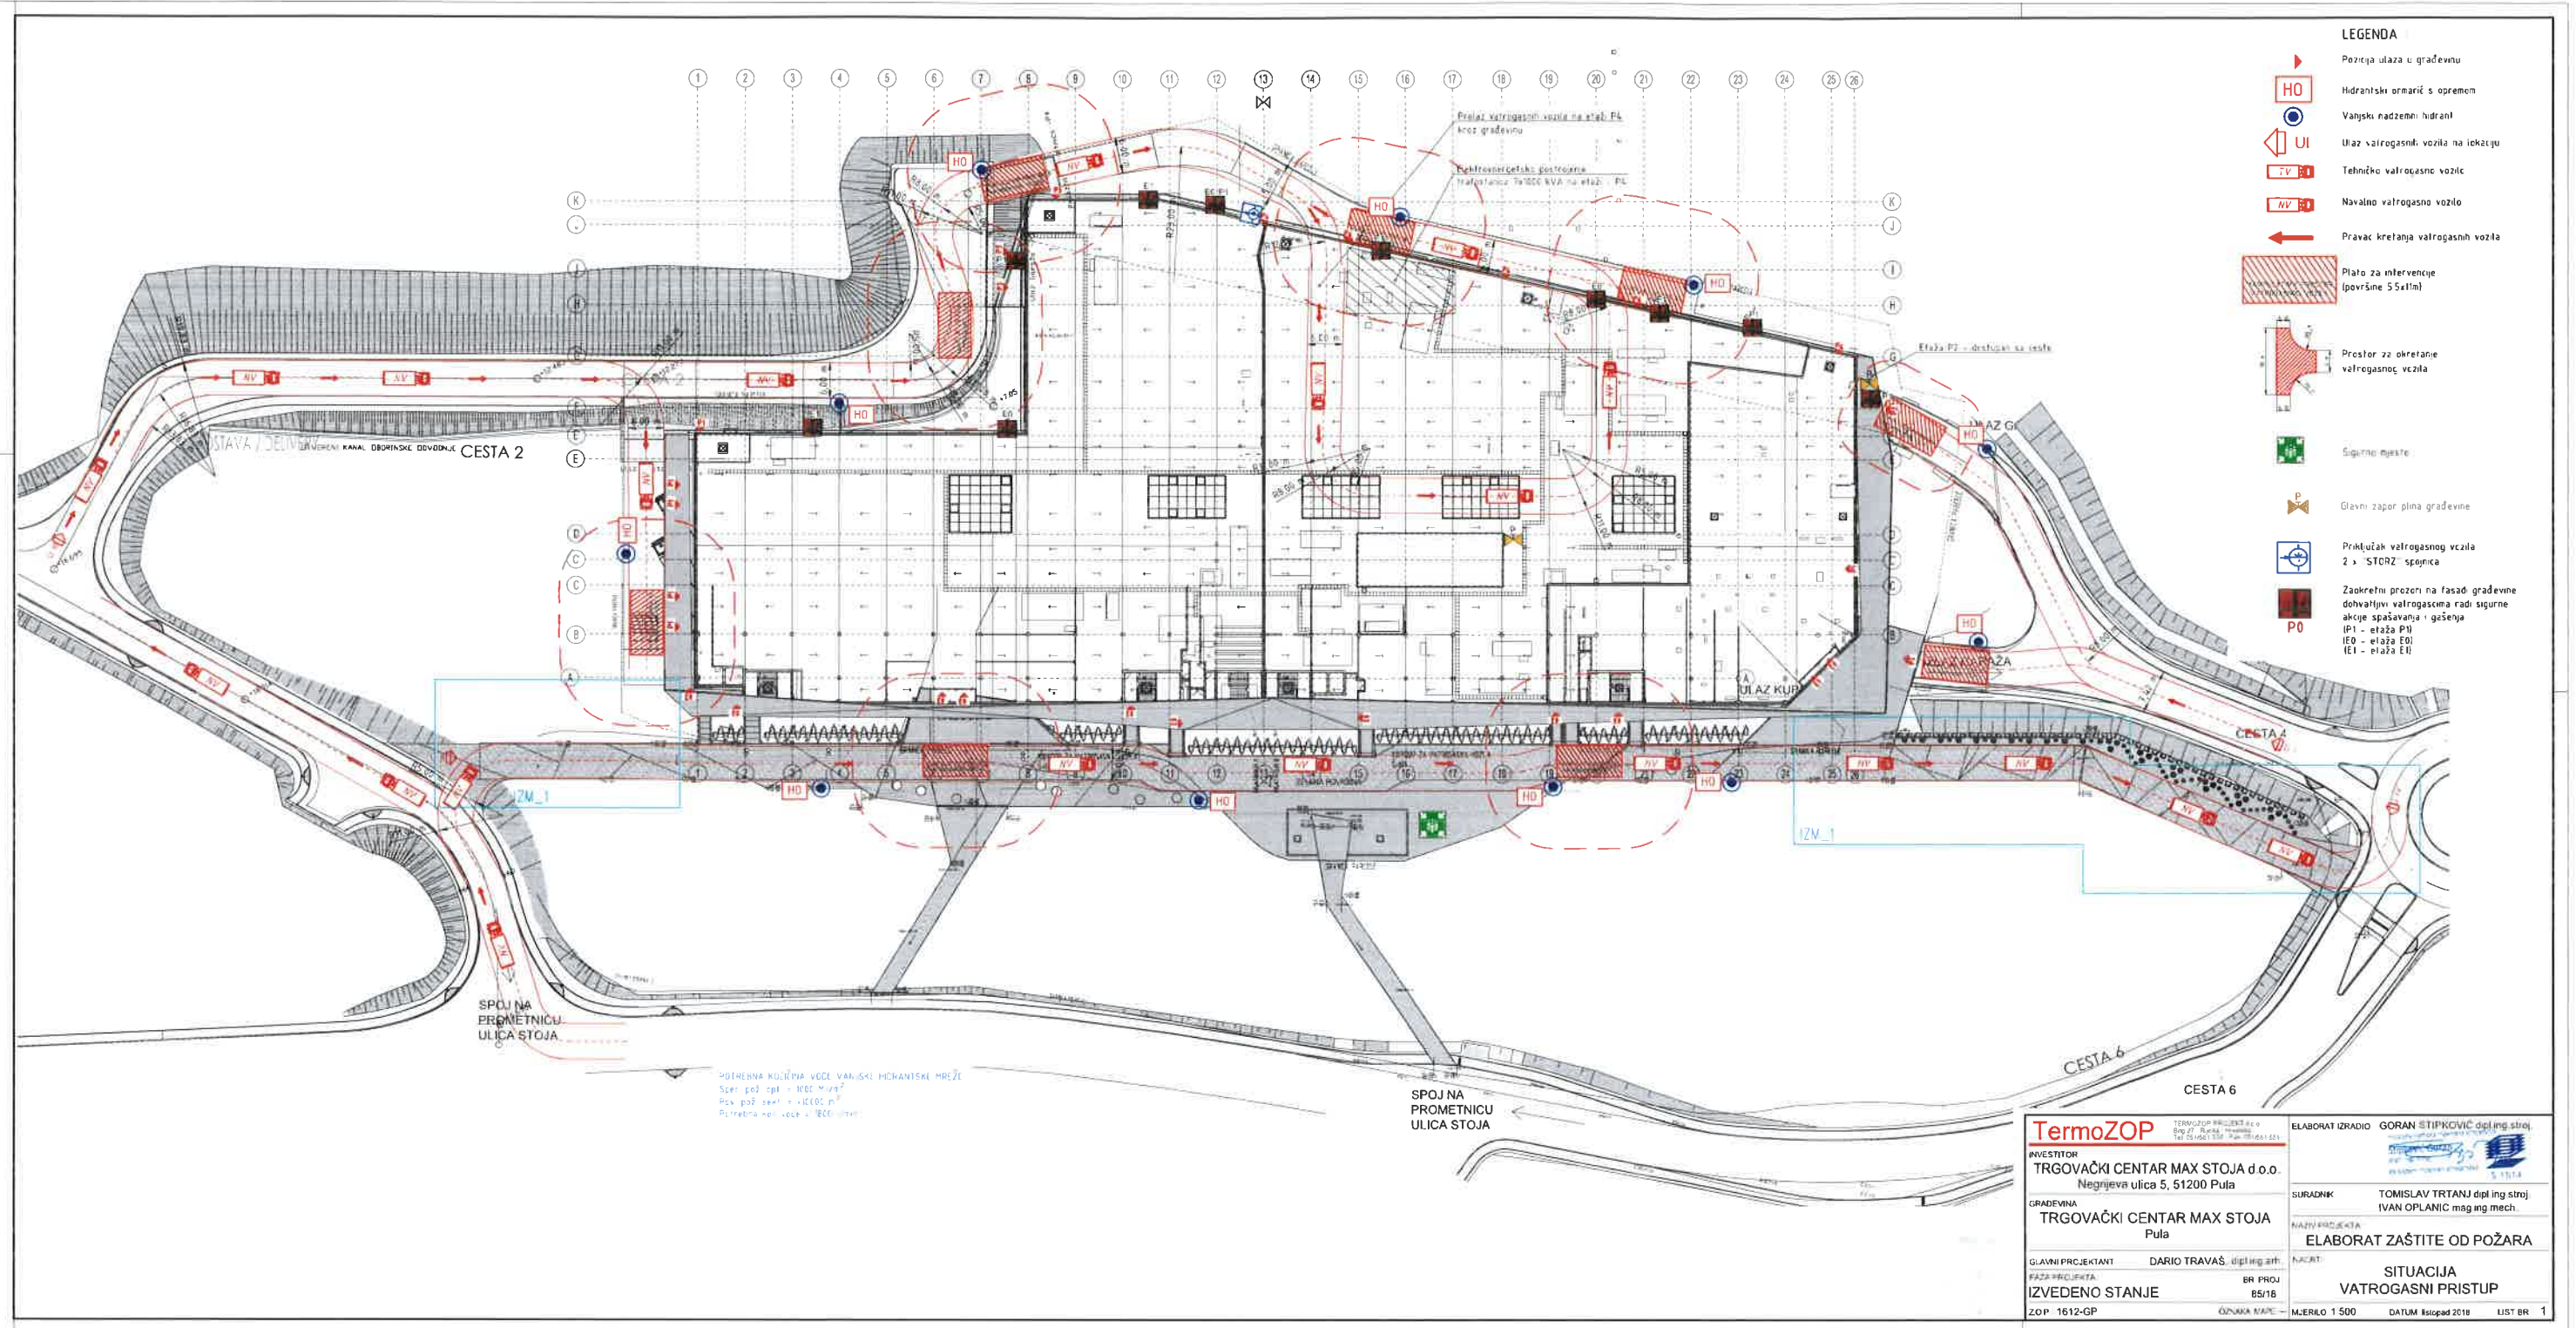

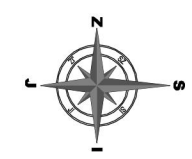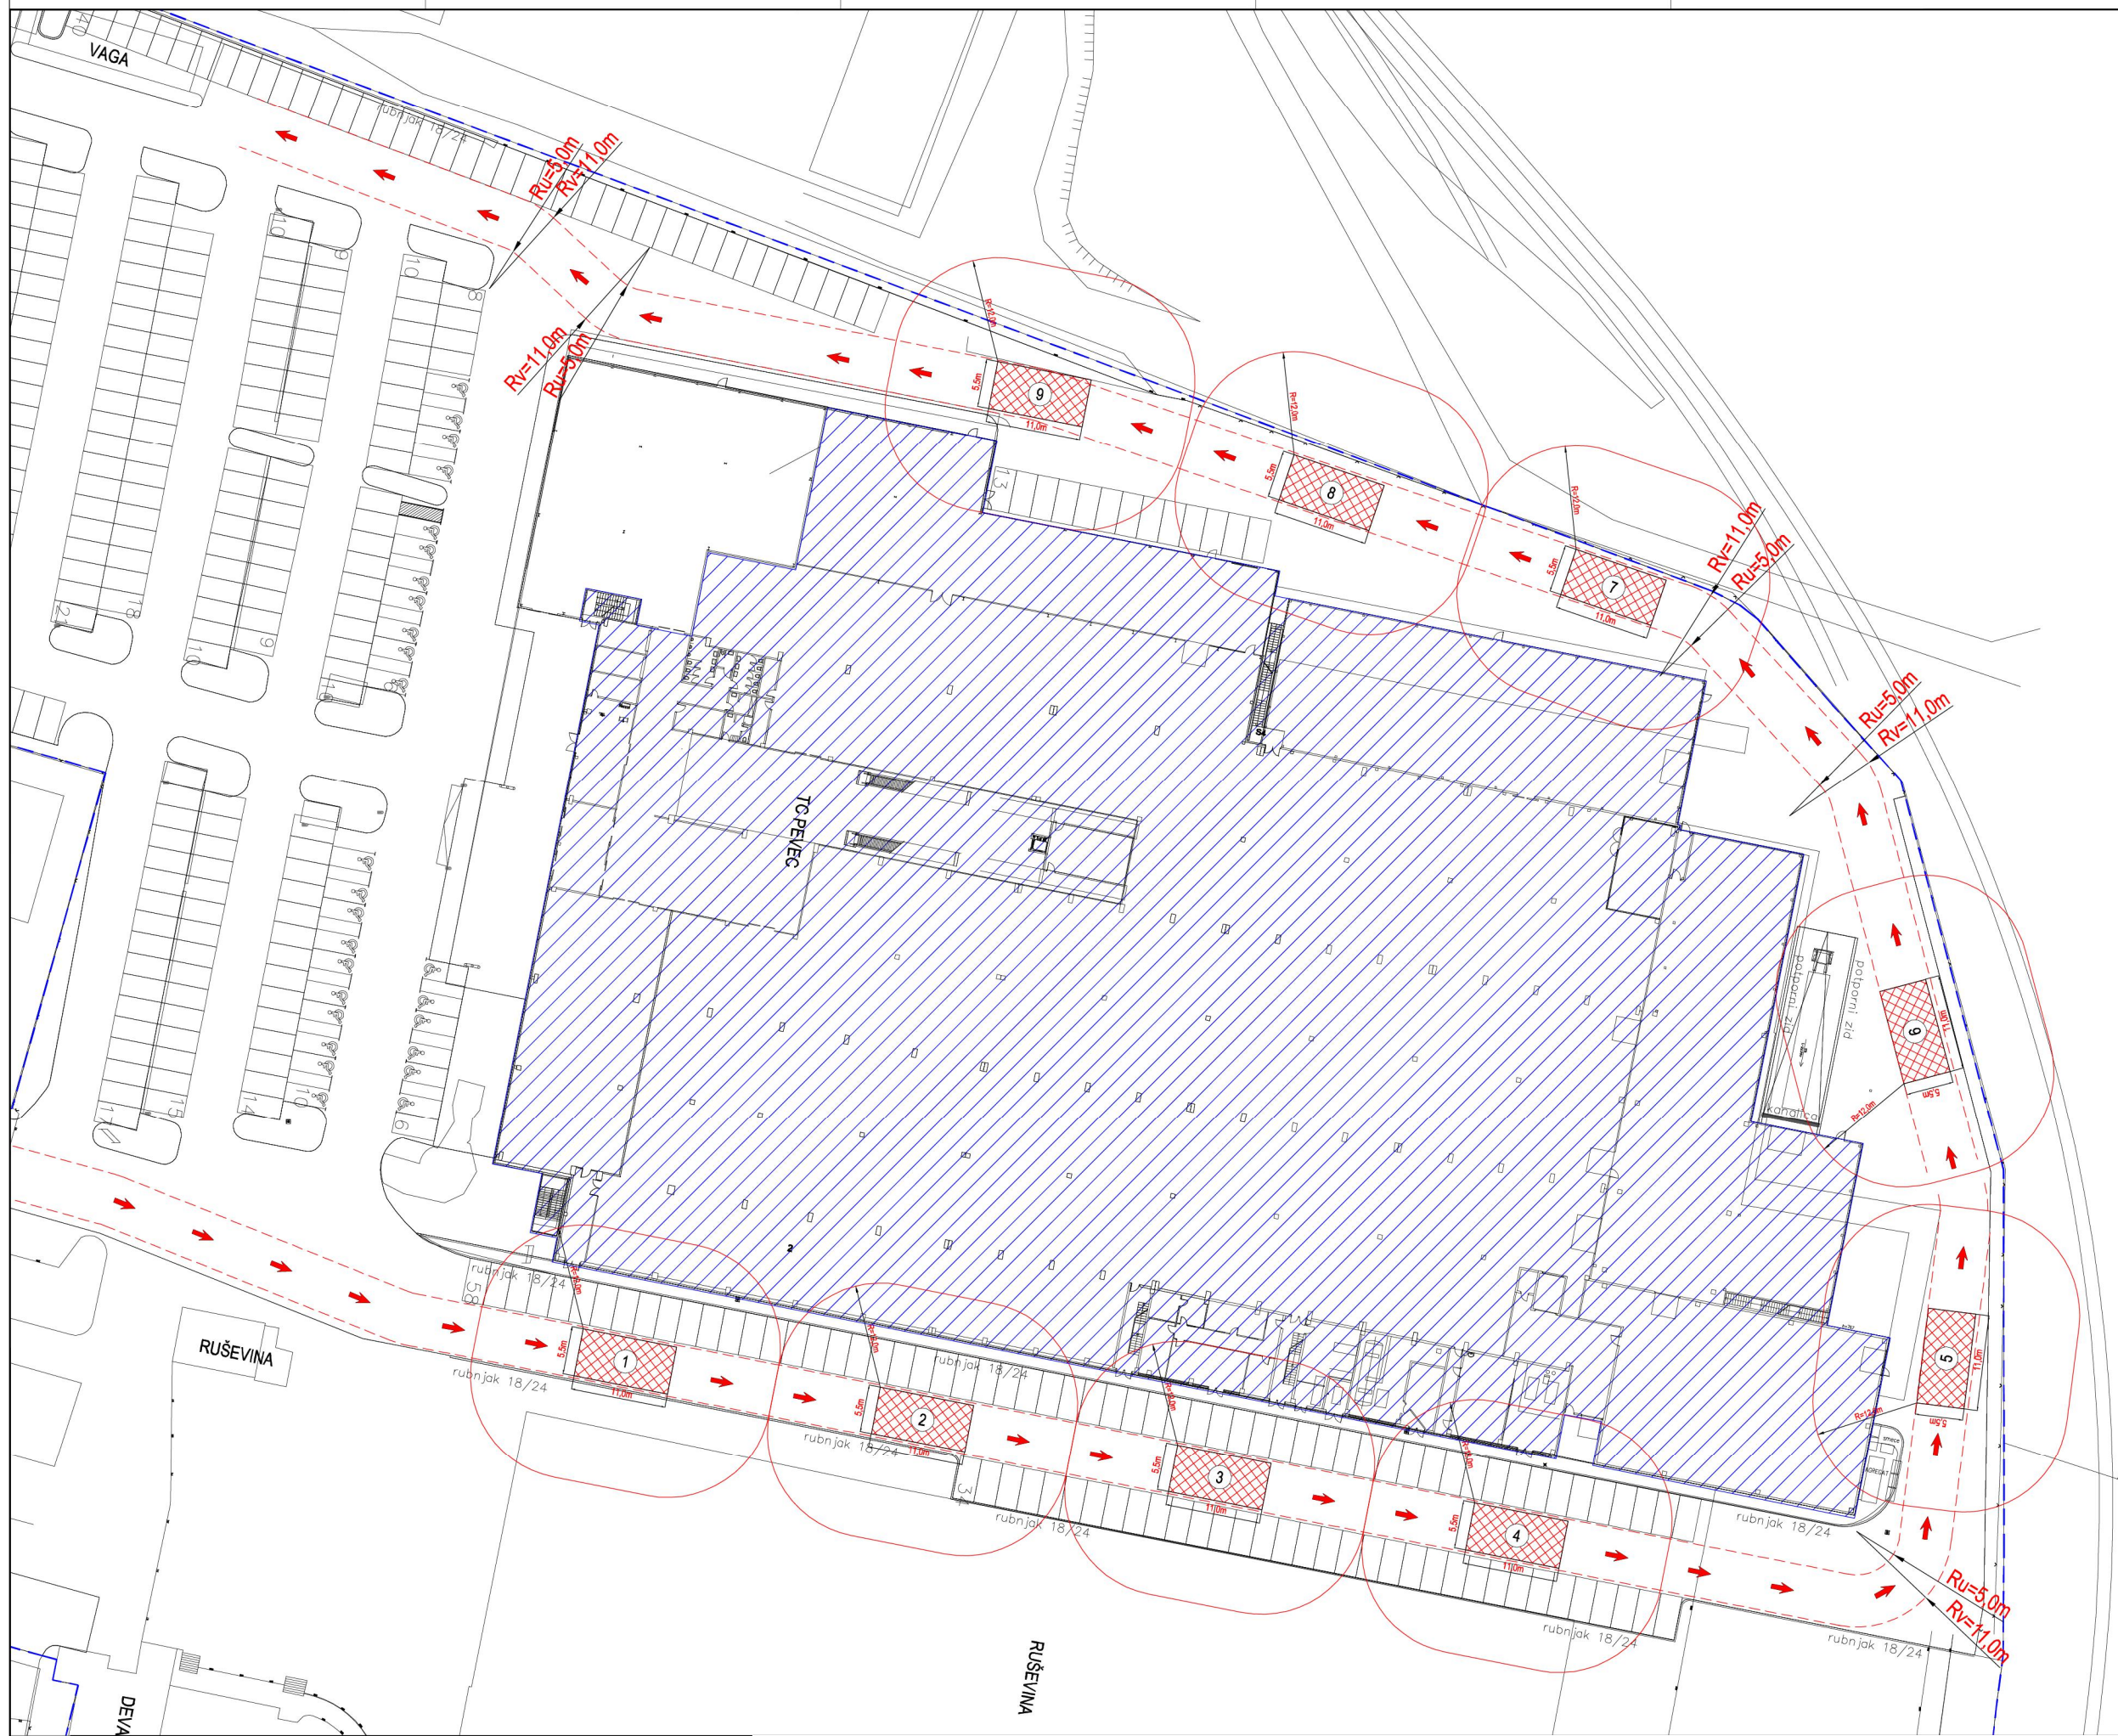


LEGENDA
----- GRANICA PARCELE

PREDMET REKONSTRUKCIJE

POSTOJEĆI VATROGASNI PRISTUPI
KOJI SE U POTPUNOSTI ZADRŽAVAJU

POVRŠINE ZA OPERATIVNI RAD
VATROGASNE TEHNIKE
MIN. DIMENZIJE: 5,5 X 11,0 m
MIN. NOSIVOST: 100 kN/osovina
POVRŠINE MORAJU BITI U JEDNOJ
RAVNINI MAX. NAGIB POVRŠINE: 10%

NAPOMENA:
Sukladno odredbama čl. 9. Pravilnika o uvjetima za vatrogasne pristupe (N.N. br. 35/94 i 142/03) potrebno je:
- vatrogasne pristupe vidljivo označiti sukladno hrvatskim normama ili pravilima tehničke prakse,
- između vanjskih zidova građevine i površina za operativni rad vatrogasnih vozila ne saditi visoko raslinje,
- na površinama koje su isključivo namijenjene za rad s vatrogasnom tehnikom postaviti rampe,
- vatrogasne pristupe držati stalno prohodnima u svojoj punoj širini.

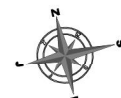

Sukladno odredbama čl. 199. Pravilnika o zapaljivim tekućinama (N.N. 54/99) potrebno je za prostoriju namijenjenu skladištenju zapaljivih tekućina osigurati sljedeće:

1. Klasa otpornosti na požar nosivog dijela konstrukcije prostorije te zidova, podova, stropova, vrata i drugih elemenata koji graniče sa susjednim dijelovima građevine mora iznositi najmanje F 120 (REI 120) prema HRN DIN 4102.
2. Jedan zid prostorije je prema otvorenom prostoru gdje je omogućen pristup vatrogasnim vozilima iz dva smjera.
3. Iz prostorije je osiguran jedan zaseban nužni izlaz koji vodi na otvoreni prostor sa vratima koja se otvaraju u smjeru bježanja.
4. U prostoriji skladišta zapaljivih tekućina potrebno je osigurati djelotvornu ventilaciju (min. 5 izmjena/h) , a kako to detaljno mora biti prikazano u Glavnom projektu strojarskih instalacija.

ULAZ ZA VATROGASNU POSTROJBU
DIREKTNO IZ VANJSKOG PROSTORA

OTVORI ZA POTREBE ISPRAVNOG RADA SUSTAVA PRIRODNOG ODT-a PUTEM AUTOMATSKIH SEKURUSNIH VRATA OPELJENIH MATERIJALIMA. OTVARANJE DOZRAČNIH OTVORA ZA SUSTAV PRIRODNOG ODT-a POTREBNO JE PREDVIDJETI PUTEM SIGNALA SA AUTOMATSKE VATRODOJAVNE CENTRALE U SLUČAJU PRIORADE MIN. 2 AUTOMATSKA JAVLJIVAČA, RUČNOG JAVLJIVAČA POŽARA ODNOSNO PRIORADE SPRINKLER INSTALACIJE.

LEGENDA

--- PREDMET ZAHVATA
REKONSTRUKCIJA/DODGRADNJA

--- NIJE PREDMET ZAHVATA

PROSTOR POKRIVEN UNITARNIM HORANTISKOM MREŽOM
Simbol označava prostore koji moraju biti dio mrazom iz unutrašnje hidrantske mreže.

Tažna pozicija unutarnjih zidnih hidranta bit će prikazane u Glavnom projektu vodovodne, odvodnje i hidrantske mreže.

RUČNI APARATI ZA GAŠENJE POŽARA
Simbol označava ručnu postroju i tip vatrogasnog aparata.

Aparat postavlja na zid tako da ručka za nošenje ne smije biti na visini većoj od 150 cm, mjerenom od nivo potplog poda.

Mjesta postavljanja vatrogasnih aparata vidno označiti odgovarajućom nalepnicom.

PANIK RASVJETA
Oznake na nacrtu ne prikazuju točne pozicije niti broj panik lampi, već označavaju prostore i prostorije koji moraju biti osvijetljeni panik rasvjetom.

Točne pozicije i broj panik lampi prikazati su u nacrtu Glavnog projekta.

NAPOMENA:

ZIDOV I NA GRANICAMA POŽARNIH ODJELJAKA MORAJU BITI ATESTIRANI PREMA HRN EN 1365-1, A MEĐUTIM KONSTRUKCIJE NA GRANICAMA POŽARNIH ODJELJAKA MORAJU BITI ATESTIRANE PREMA HRN EN 1365-2, TE IMAJU PREDVIĐENE SLJEDEĆE KLASJE VATROOTPORNOSTI:

1. REI 90, EI 90 (p=40 MIN)

2. REI 120, EI 120 (p=120 MIN)

SVE PROPORE ODJEVNIH INSTALACIJA KAO I ELEKTRO INSTALACIJA KROZ GRAĐEVINSKE ELEMENTE NA GRANICAMA POŽARNIH ODJELJAKA (ZIDOV, PLOČE, KANALI) POTREBNO JE PROTUPROZIRNO BRTVITI ATESTIRANIM MATERIJALIMA ISTE KLASJE VATROOTPORNOSTI KAO KLASA GRAĐEVINSKOG ELEMENTA, A SUKLADNO HRN EN 1366-3.

SVE FUGE U ARMIRANO BETONSKOJ I ZIDANOJ KONSTRUKCiji, A KOJE SE NALAZE NA GRANICAMA POŽARNIH ODJELJAKA, MORAJU SE PROTUPROZIRNO BRTVITI ATESTIRANIM MATERIJALIMA ISTE KLASJE VATROOTPORNOSTI KAO KLASA GRAĐEVINSKOG ELEMENTA, A SUKLADNO HRN EN 1366-4.

NA MJESTIMA PRIDORA VENTILACIONIH KANALA KROZ GRANICE POŽARNIH ODJELJAKA MORAJU SE UGRADITI PROTUPROZIRNE ZAKLOPKE, ISTE KLASJE VATROOTPORNOSTI KAO KLASA GRAĐEVINSKOG ELEMENTA KROZ KOJI PROLAZE, ATESTIRANE PREMA HRN EN 1366-2.

SVI VRATA NA GRANICAMA POŽARNIH ODJELJAKA MORAJU BITI U PROTUPROZIRNOJ IZVEDBI ODGOVARAJUĆE KLASE VATROOTPORNOSTI ATESTIRANE PREMA HRN EN 1634-1, I OPREMLJENI MEHANIZMOM ZA SAMOZATVARANJE ATESTIRANIM PREMA HRN EN 1154.



LEGENDA

--- PREDMET ZAHVATA
REKONSTRUKCIJA/DOGRADNJA

--- NIJE PREDMET ZAHVATA

PROSTOR POKRIVEN UNUTARNJOM HORIZONTALNOM MREŽOM
Simboli označavaju prostore koji moraju biti štiteni mrazom iz unutarnje hidrantske mreže.

--- Točne postojeće unutarnje zidnih hidranta bile bi prikazane u Glavnom projektu vodovodne, odvodnje i hidrantske mreže.

RUČNI APARATI ZA GAŠENJE POŽARA

RE-30 Simbol označava točnu poziciju i tip vatrogasnog aparata.

CO-5 Aparat postavlja na zid tako da ručka za nošenje ne smije biti na visini većoj od 150 cm, mjereno od koje gotovog poda.

RE-30 Mesta postavljanja vatrogasnih aparata vidno označiti odgovarajućom nalepnicom.

PANIK RASVJETA
Oznake na nacrtu ne prikazuju točne pozicije niti broj panik lampi, već označavaju prostore i prostore koji moraju biti osvijetljeni panik rasvjetom.

--- Točne pozicije i broj panik lampi prikazani su u nacrtu Glavnog projekta.

NAPOMENA:

ZIDOV I NA GRANICAMA POŽARNIH ODJELJAKA MORAJU BITI ATESTIRANI PREMA HRN EN 1365-1, A MESEJETAŽNE KONSTRUKCIJE NA GRANICAMA POŽARNIH ODJELJAKA MORAJU BITI ATESTIRANE PREMA HRN EN 1365-2. TE IMAJU PREDVIĐENE SLJEDEĆE KLASSE VATROOTPORNOSTI:

1. REI 90, EI 90 (P=40 MIN)
2. REI 120, EI 120 (P=60 MIN)

SVE PROGORE OUVJETA INSTALACIJA KAO I ELEKTRO INSTALACIJA KROZ GRAĐEVINSKE ELEMENTE NA GRANICAMA POŽARNIH ODJELJAKA (ZIDOV, PLOČE, KANALI) POTREBNO JE PROTUPUŽNOSTI BITI ATESTIRANIM MATERIJALIMA ISTE KLASSE VATROOTPORNOSTI KAO KLASA GRAĐEVINSKOG ELEMENTA, A SUKLADNO HRN EN 1365-3.

SVE FUGE U ARMIRANO BETONSKOJ I ZIDANOJ KONSTRUKCiji, A KOJE SE NALAZE NA GRANICAMA POŽARNIH ODJELJAKA MORAJU SE PROTUPUŽNOSTI BITI ATESTIRANIM MATERIJALIMA ISTE KLASSE VATROOTPORNOSTI KAO KLASA GRAĐEVINSKOG ELEMENTA, A SUKLADNO HRN EN 1365-4.

NA Mjestima PRIDORA VENTILACIONIH KANALA KROZ GRANICE POŽARNIH ODJELJAKA MORAJU SE UGRADITI PROTUPUŽNOSTI ZAKLAPKE, ISTE KLASSE VATROOTPORNOSTI KAO KLASA GRAĐEVINSKOG ELEMENTA KROZ KOJU PROLAZE, ATESTIRANE PREMA HRN EN 1366-2.

SVI VRATA NA GRANICAMA POŽARNIH ODJELJAKA MORAJU BITI U PROTUPUŽNOSTI IZVOR: ODGOVARAJUĆE KLASSE VATROOTPORNOSTI ATESTIRANA PREMA HRN EN 1634-1, I OPEMLJENA MEHANIČKOM ZA SAMOZATVARANJE, ATESTIRANIM PREMA HRN EN 1154.

SITUACIJA / LAGENPLAN

M 1:500
+0.00 - +0.06

AUSFÜHRUNGSPLÄNE

①

POVRŠINA ZA RAD VATROGASNOG VOZILA
dim 5,50m x 1,00m

VATROGASNI PRILAZ


VANJSKI NADZENI HIDRANT NO80

GRANIČNA PARCELE

ZGRADA FAZA 1 / GEBÄUDE BA 1

FAZA 1 / BA 1


SITUACIJA S VATROGASNIM PRISTUPOM

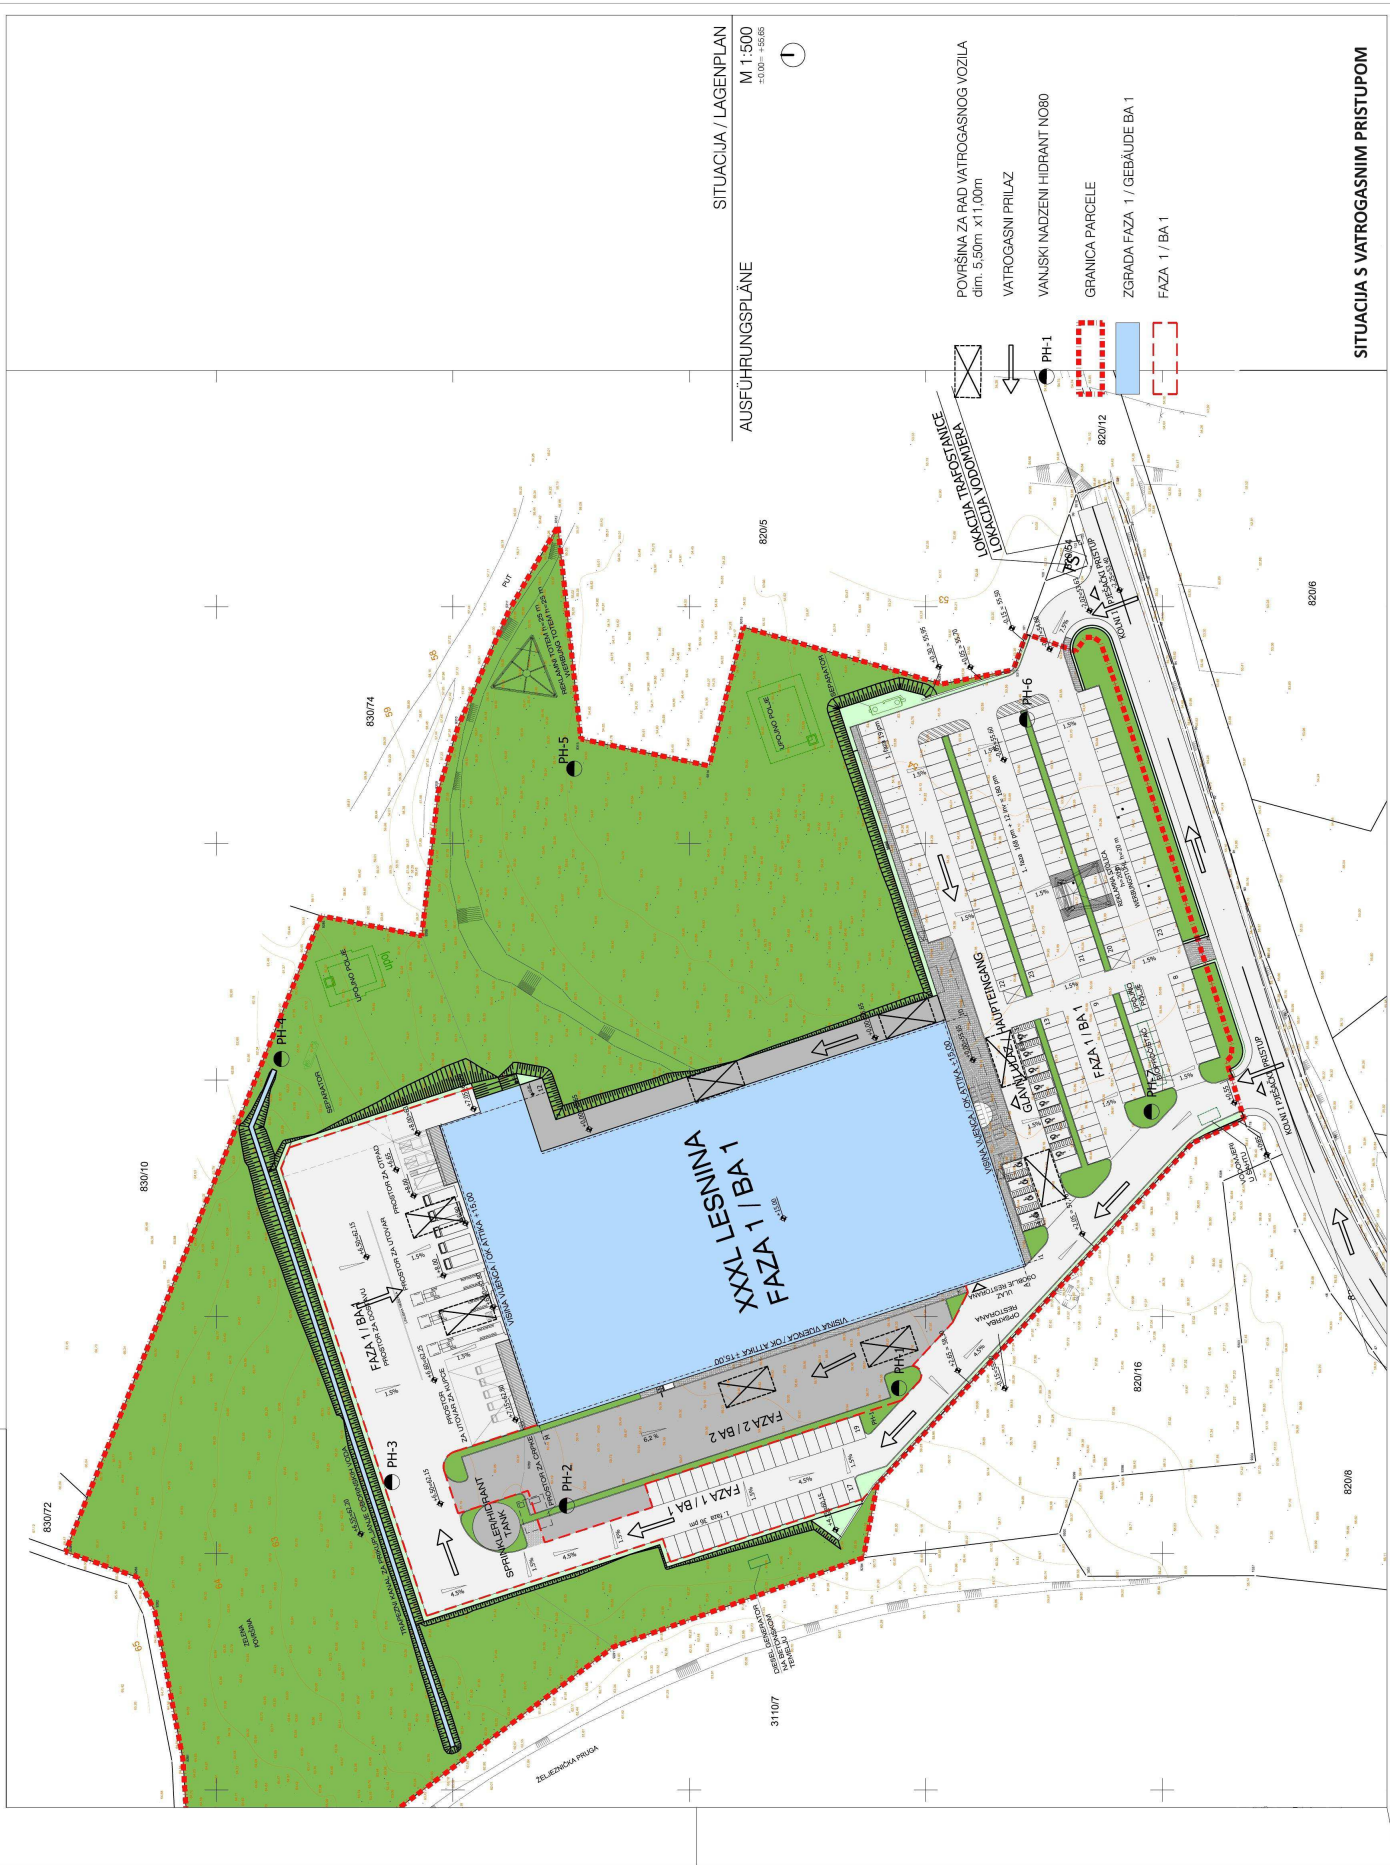




- LEGENDA KORISTENIH SIMBOLA I OZNAKA
- | | |
|---|--|
|  | GRANICA POŽARNOS DODELJKA |
|  | GRANICA POŽARNOS DODELJKA |
|  | DIŠNI DODELJAK |
|  | VATRODOPOORNOST 60 MINUTA |
|  | PROTUPALNA RAZDELJA |
|  | VATROGASNI APARAT |
|  | UNITARNI IHRANT SA OPEKONOM
HN EN 671-2 |
|  | VATRODOJAVNI SUSTAV -S4 |
|  | SUSTAV ZA GAŠENJE SPRINKLER-S25 |
|  | UREBAJ ZA OVOVO DIMA / TOPLINE |
|  | EVAKUACIJSKI IZLAZ |
|  | SMER EVAKUACIJE |
|  | TIPKALO ZA ISKLJUČENJE EL. ENERGIJE |

mjere zaštite od požara
TLOCRT 1.KATA

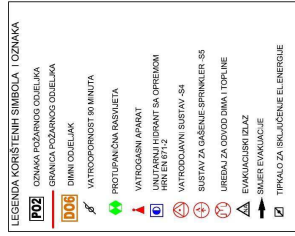$\pm 0.0000 \pm 39.69$ 

-0.000 + 39.00



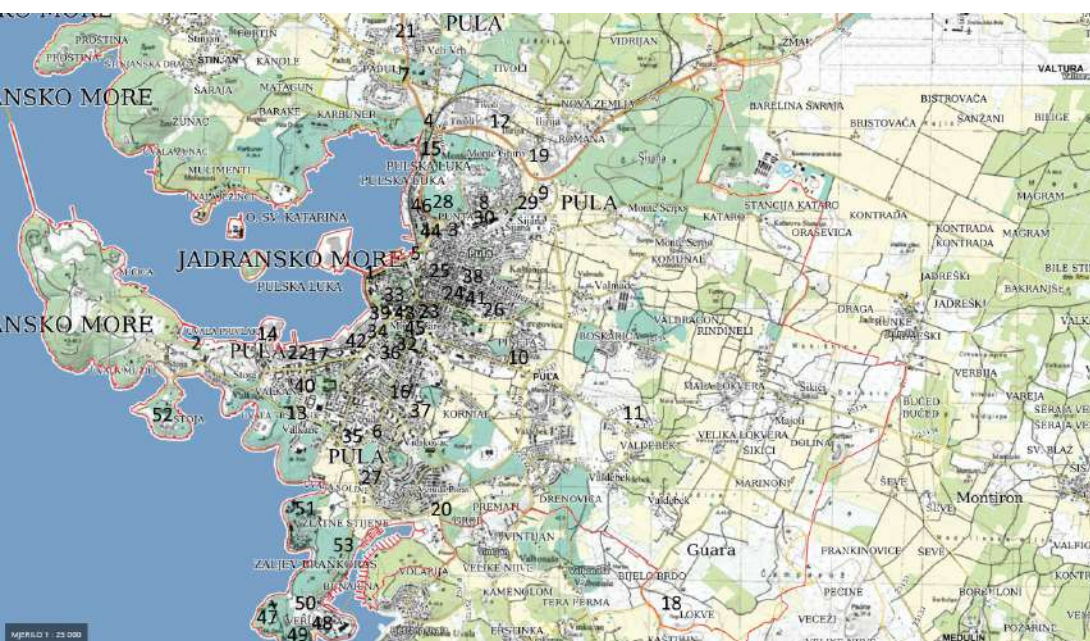

PREGLED GRADEVINA U KOJIMA SU SADRŽANE RADIOAKTIVNE I EKSPLOZIVNE TVARI TE GRADEVINA ODNOSNO MJESTA SA VEĆIM KOLIČNAMA ZAPALJIVIH, OTROVNIH I DRUGIH OPASNIH TVARI
GRAD PULA

LEGENDA

1. ULJANIK Brodogradnja 1856 d.o.o.
2. Tehnomont Brodogradilište Pula
3. Coral Croatia d.o.o. SHELL RS Pula
4. LUKOIL Croatia d.o.o., BP Pula Tršćanska
5. INA – Industrija nafte d.d.
6. INA – Industrija nafte d.d.
7. INA – Industrija nafte d.d.
8. INA – Industrija nafte d.d.
9. Petrol d.o.o.
10. Petrol d.o.o.
11. Benzinska postaja GAS OIL
12. Plinara d.o.o.
13. Gradski bazeni Dino Makovac
14. CALUCEM d.o.o.
15. Brionka d.d.
16. DURAN d.d.
17. SOL Croatia d.o.o.
18. Županijski centar za gospodarenje otpadom, KASTIJUN* KASTIJUN d.o.o.
19. Trafostanica, Šijana
20. Trafostanica
21. Hrvatske ceste d.d.
22. Luka Pula
23. Javna ustanova JVP Pula
24. MUP PU Istarska
25. Sveučilišna knjižnica u Puli
26. Opća bolnica Pula
27. Dom za starije i nemoćne osobe „Alfredo Stiglic“
28. Pulapromet d.o.o.
29. Brioni
30. Pula Herculeana d.o.o.
31. Istarski domovi zdravlja, ispostava Pula
32. Ekonomska škola
33. Tehnička škola
34. Škola primijenjenih umjetnosti i dizajna
35. OŠ Veruda
36. OŠ Monte Zaro
37. OŠ Vidikovac
38. OŠ Kaštanjer
39. OŠ Centar
40. OŠ Stoja
41. Dječji vrtić Pužići
42. Dječji vrtić Centar
43. Dječji vrtić Izvor
44. SC Mirna
45. Dom hrvatskih branitelja
46. Hotel Riviera
47. Hotel Brioni
48. Hotel Park Plaza Histria
49. Hotel Park Plaza Arena
50. Turističko naselje Punta Verudela
51. Turističko naselje Splendid
52. Autokamp, Stoja
53. Apartman Ribarska koliba



