




POGLED

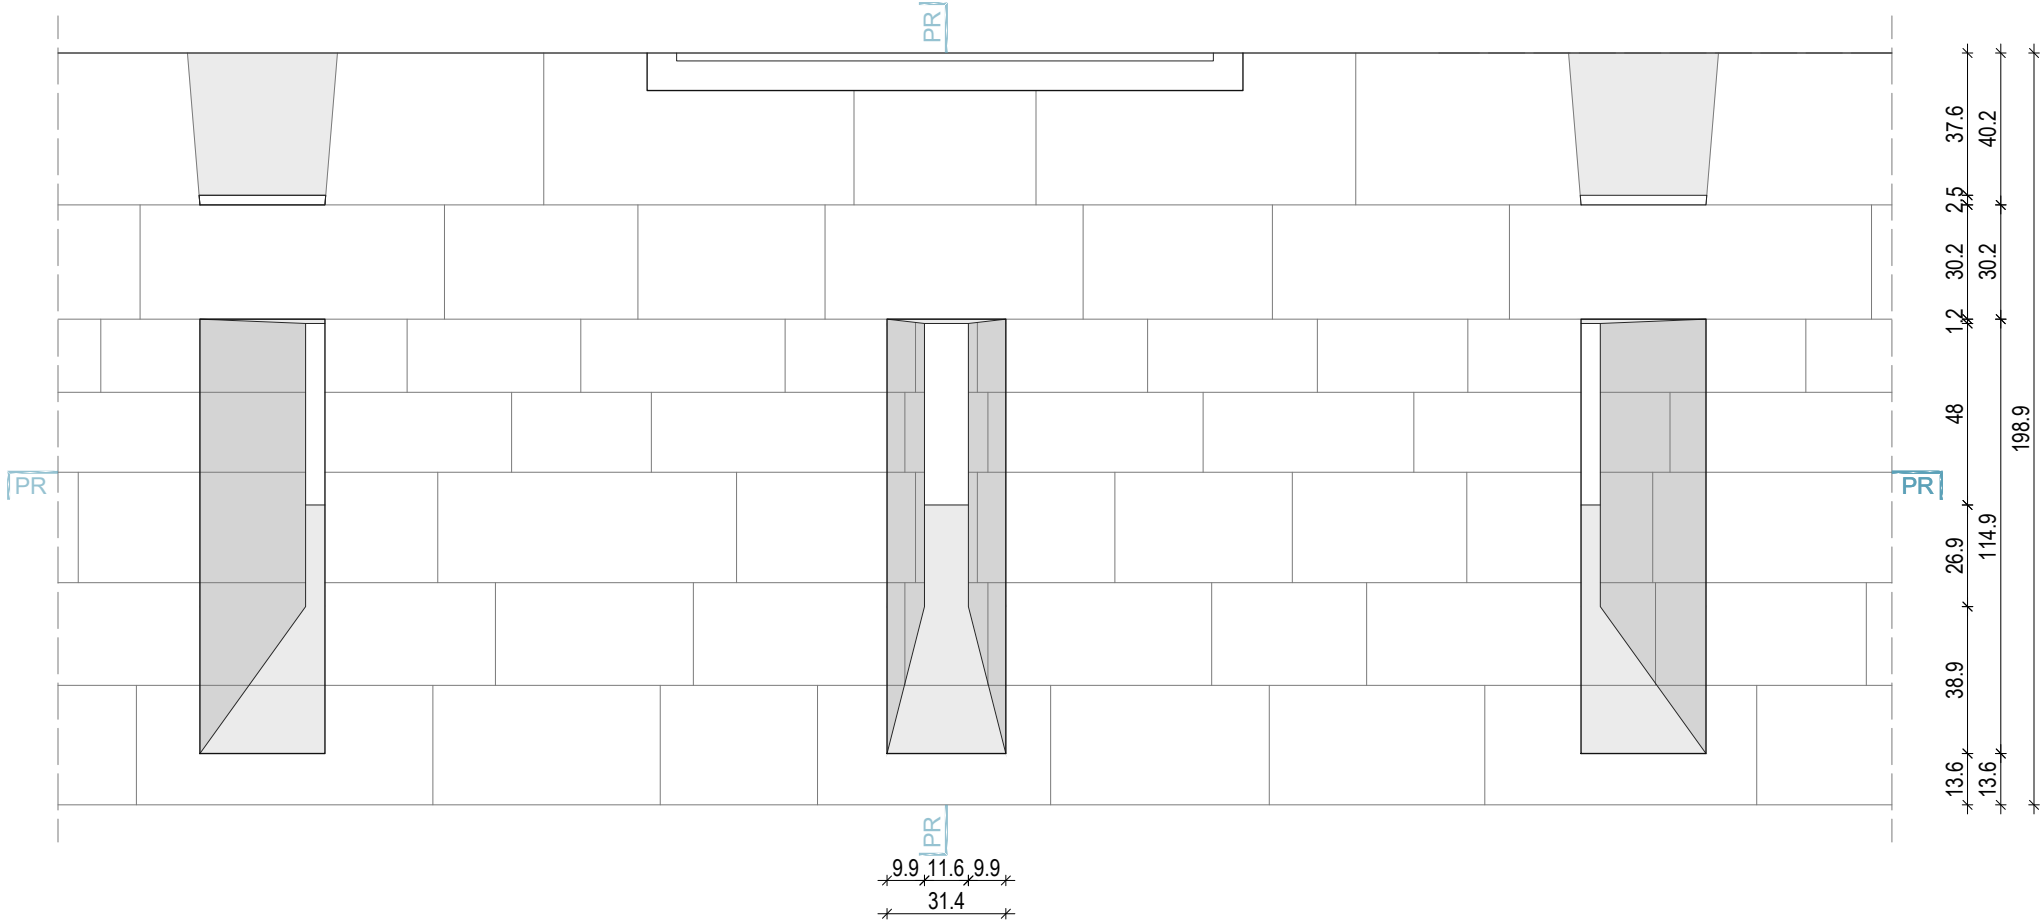

TLOCRT

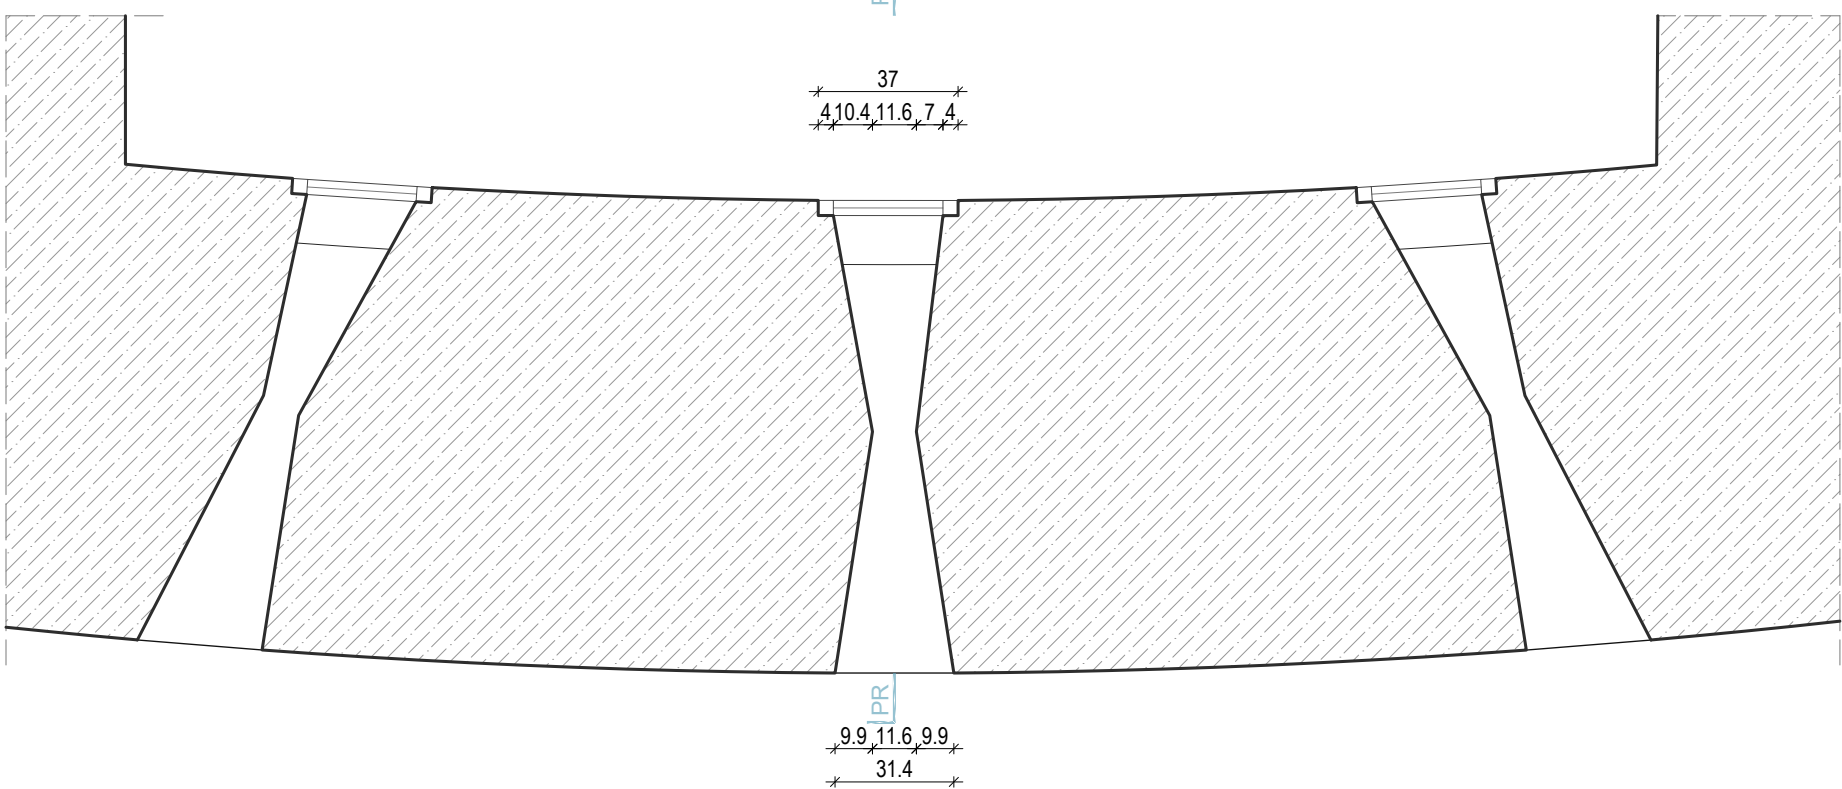

PRESJEK

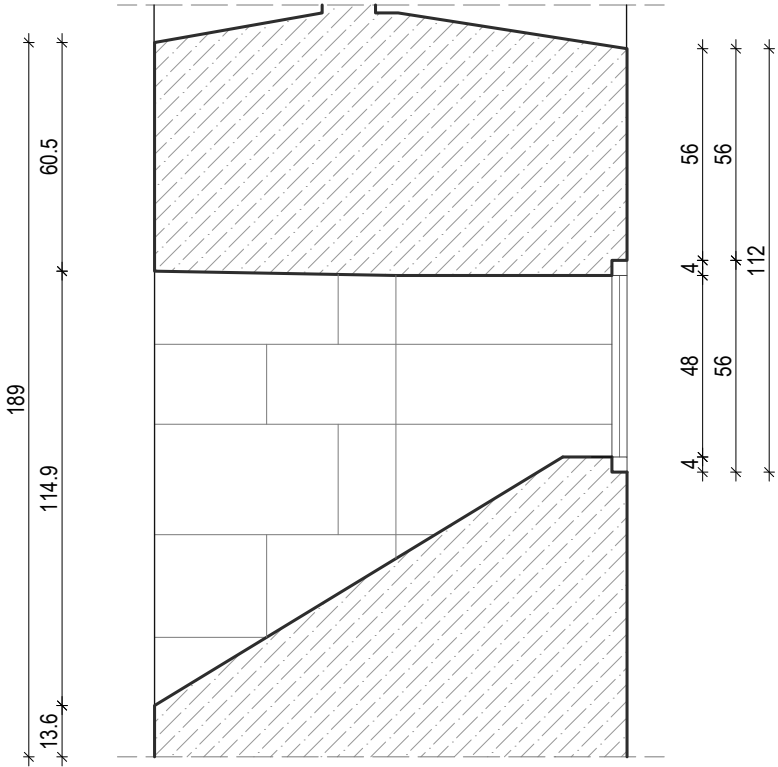

Geodetska izmjera - 3D lasersko skeniranje		
Naručitelj: GRAD PULA - POLA		
Projekt: Arhitektonska snimka postojećeg stanja		
Građevina: UTVRDA BOURGUIGNON - DETALJI		
Nacr: Detalj 5		
Voditelj projekta: Zlatan Novak, dipl.ing.geod. Projektant: Karmen Polansky-Ivaniš, dipl.ing.arh	M=1:20	
	Izmjera: 2023.	List: 06
	Oznaka: 151-23	Verzija: V.2
Suradnici: Miljenka Cikač, dipl.ing.građ. Andrea Tadić, arh.teh.	Izrada:	