



POPREČNI PROFILI 1 :100

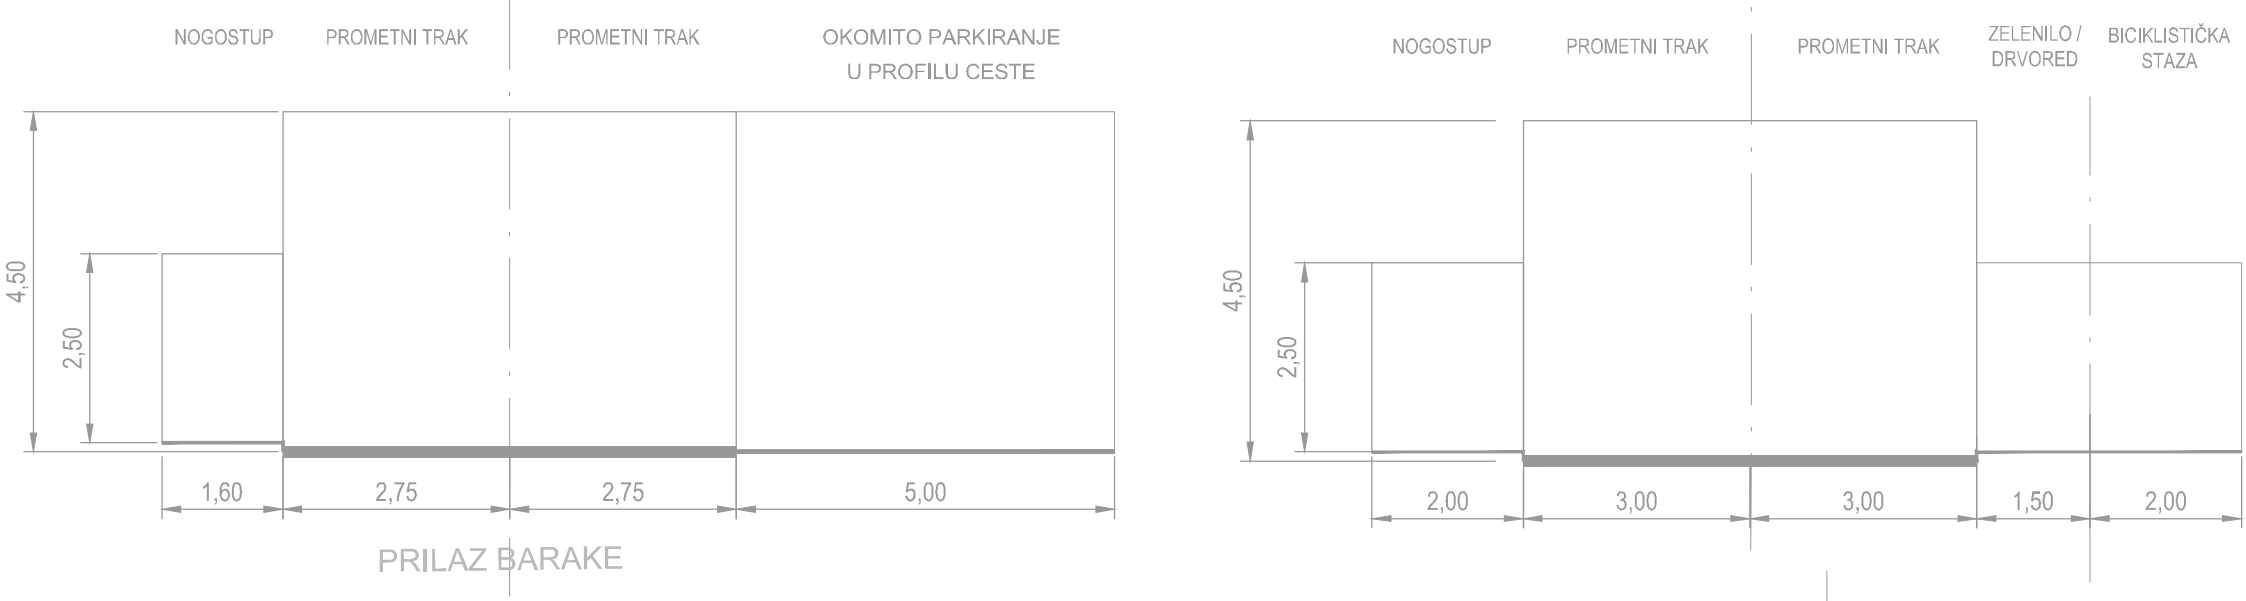

POPREČNI PROFILI 1 :100

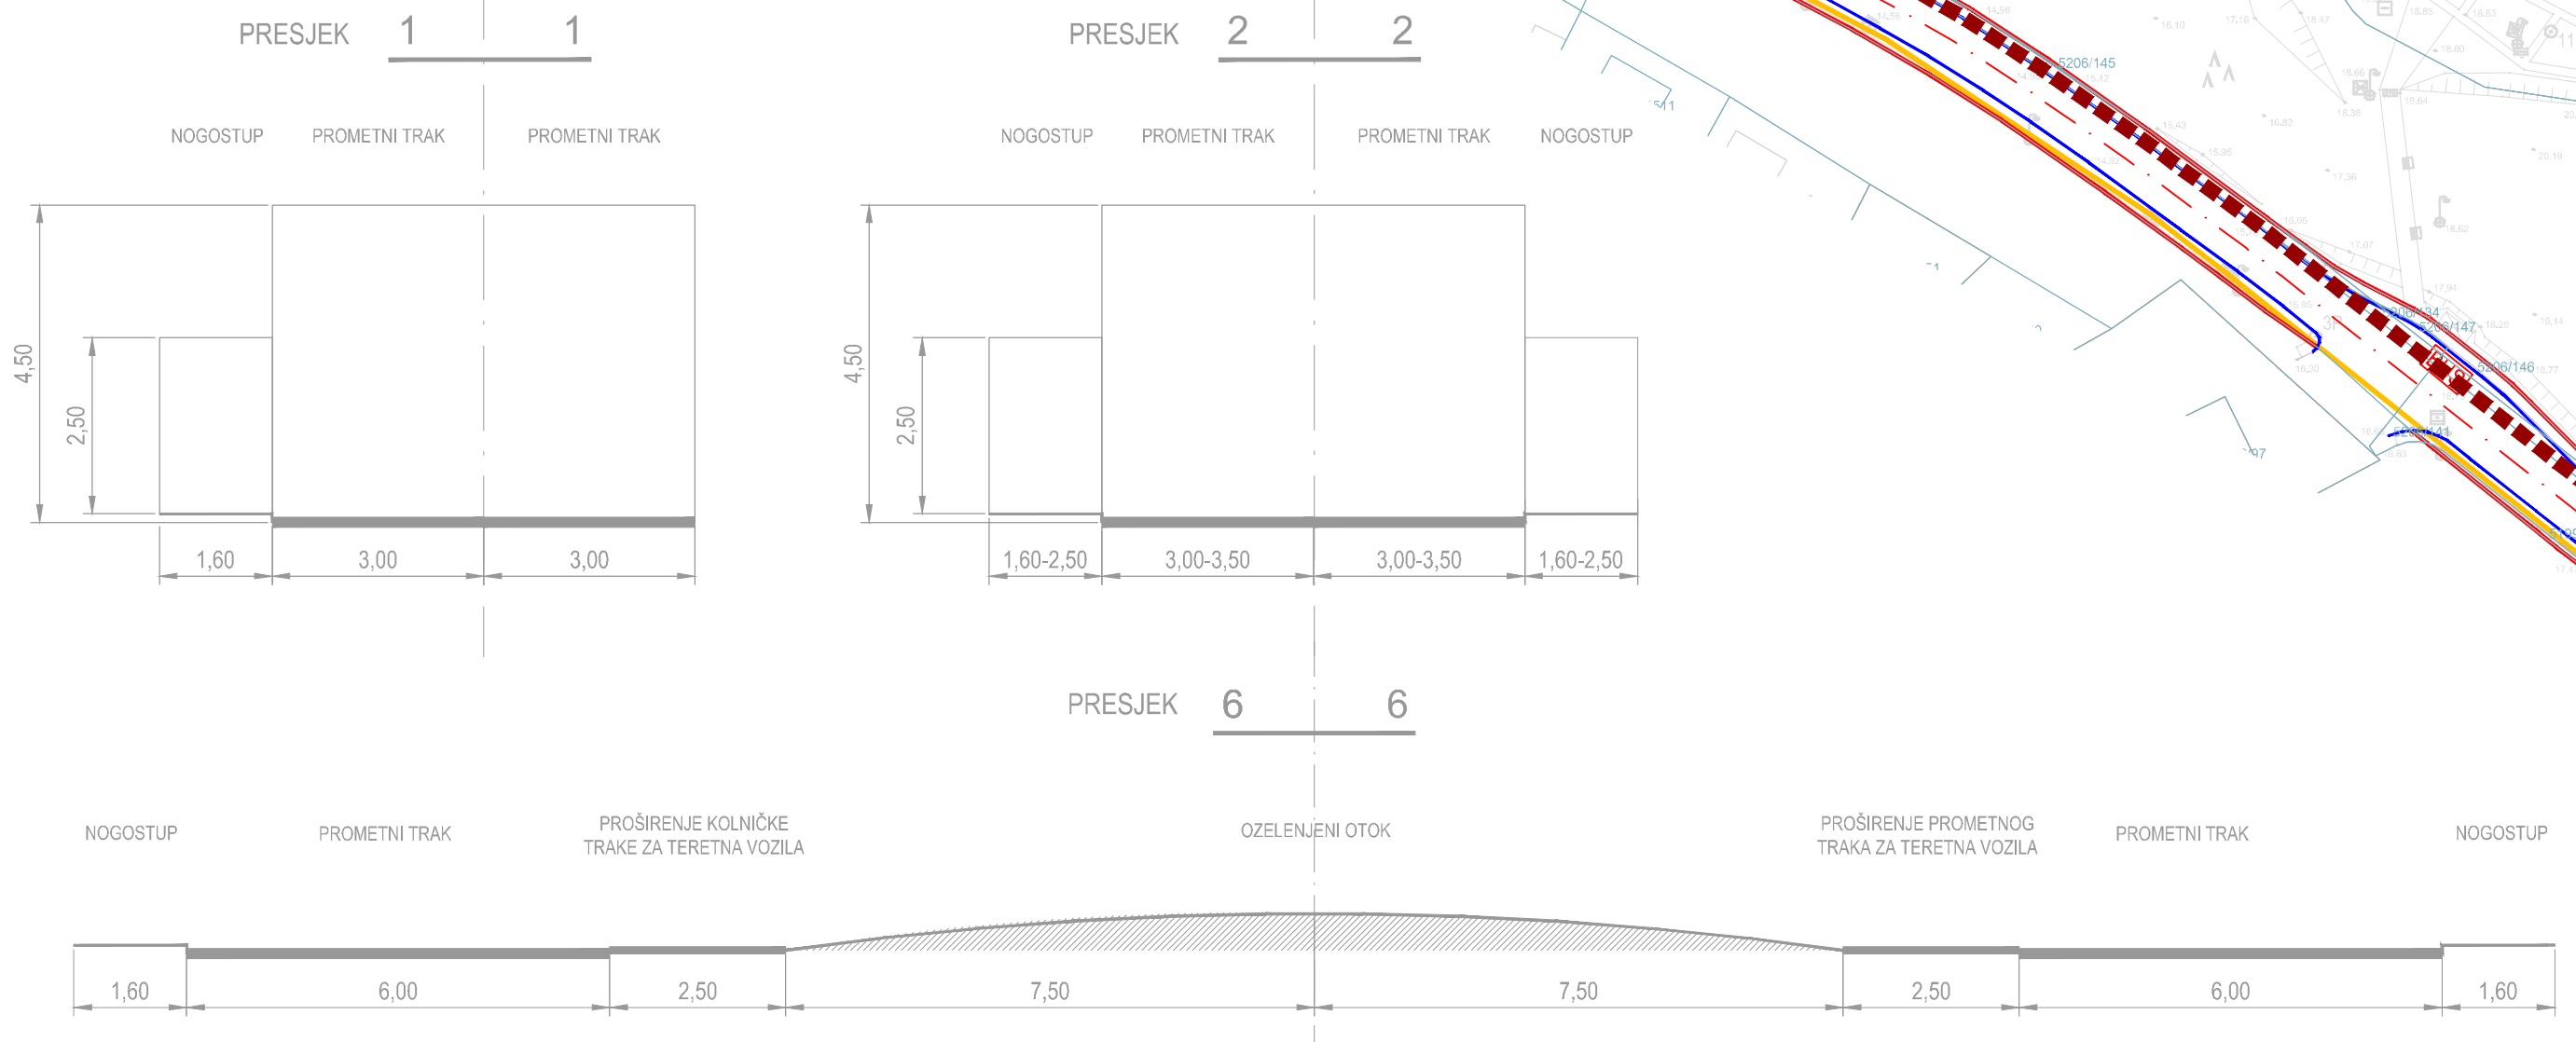

LEGENDA:

- GRANICE:**
 - GRANICA OBUHVATA PLANA
 - GRANICA KORIDORA CESTE
 - OS CESTE
 - RUB KOLNIKA
 - DRVORED/ZELENILO
 - OSTALI ELEMENTI CESTE
 - AUTOBUSNO STAJALIŠTE
- ELEKTRONIČKE KOMUNIKACIJE:**
 - PODZEMNI VOD
 - PODZEMNI VOD - PLANIRANI

IV. IZMJENE I DOPUNE URBANISTIČKOG PLANA UREĐENJA "MAX STOJA"

PRIJEDLOG PLANA

Županija/Grad Zagreb Općina/grad	ISTARSKA ŽUPANIJA GRAD PULA
Naziv prostornog plana:	IV. IZMJENE I DOPUNE URBANISTIČKOG PLANA UREĐENJA "MAX STOJA"
Naziv kartografskog prikaza:	PROMETNA, ULIČNA I KOMUNALNA INFRASTRUKTURNA MREŽA - PROMET I ELEKTRONIČKE KOMUNIKACIJE
Broj kartografskog prikaza:	2.1. Mjerilo kartografskog prikaza: 1:1000
Odluka predstavničkog tijela o izradi plana: (službeno glasilo): *Službene novine - Bollettino Ufficiale Pula-Pola* br. 4/23	Odluka predstavničkog tijela o donošenju plana (službeno glasilo): *Službene novine - Bollettino Ufficiale Pula-Pola* br.
Javna rasprava (datum objave):	Javni uvid održan: od: - do: -
Pečat tijela odgovornog za provođenje javne rasprave:	Odgovorna osoba za provođenje javne rasprave:
Suglasnost na plan prema članku 108. Zakona o prostornom uređenju ("Narodne novine" br. 153/13, 65/17, 114/18, 39/19, 98/19); broj suglasnosti klasa: urbroj: datum:	
Pravna osoba/tijelo koje je izradilo plan:	URBANISTICA d.o.o. Zagreb, Gajeva 2a
Pečat pravne osobe/tijela koje je izradio plan:	Odgovorna osoba: Jasminka Pilar - Katavić, dipl.ing.arch.
Odgovorna voditeljica izrade Plana: Jasminka Pilar - Katavić, dipl.ing.arch.	
Stručni tim u izradi plana: Nikola Adrović, mag.ing.aedif. Nikolina Gradički, mag.ing.arch. Ivana Putar, bacc.oec. Luka Kristulović, mag.ing.arch. Iva Lukinić, dipl.ing.arch.	Gordan Maček, dipl.ing.prom. Jasminka Pilar - Katavić, dipl.ing.arch. Ana Putar, dipl.ing.arch. Ivana Puzivac, mag.ing.arch. Jasmina Šadek, dipl.ing.arch. Vilma Stopfer Svečnjak, mag.ing.prosp.arch. Domagoj Šumanovac, ing.arch.
Pečat predstavničkog tijela:	Predsjednik Gradskog vijeća Grada Pule: Valter Boljunčić
Istovjetnost ovog prostornog plana s izvornikom ovjerava:	Pečat nadležnog tijela: (ime, prezime i potpis)

