


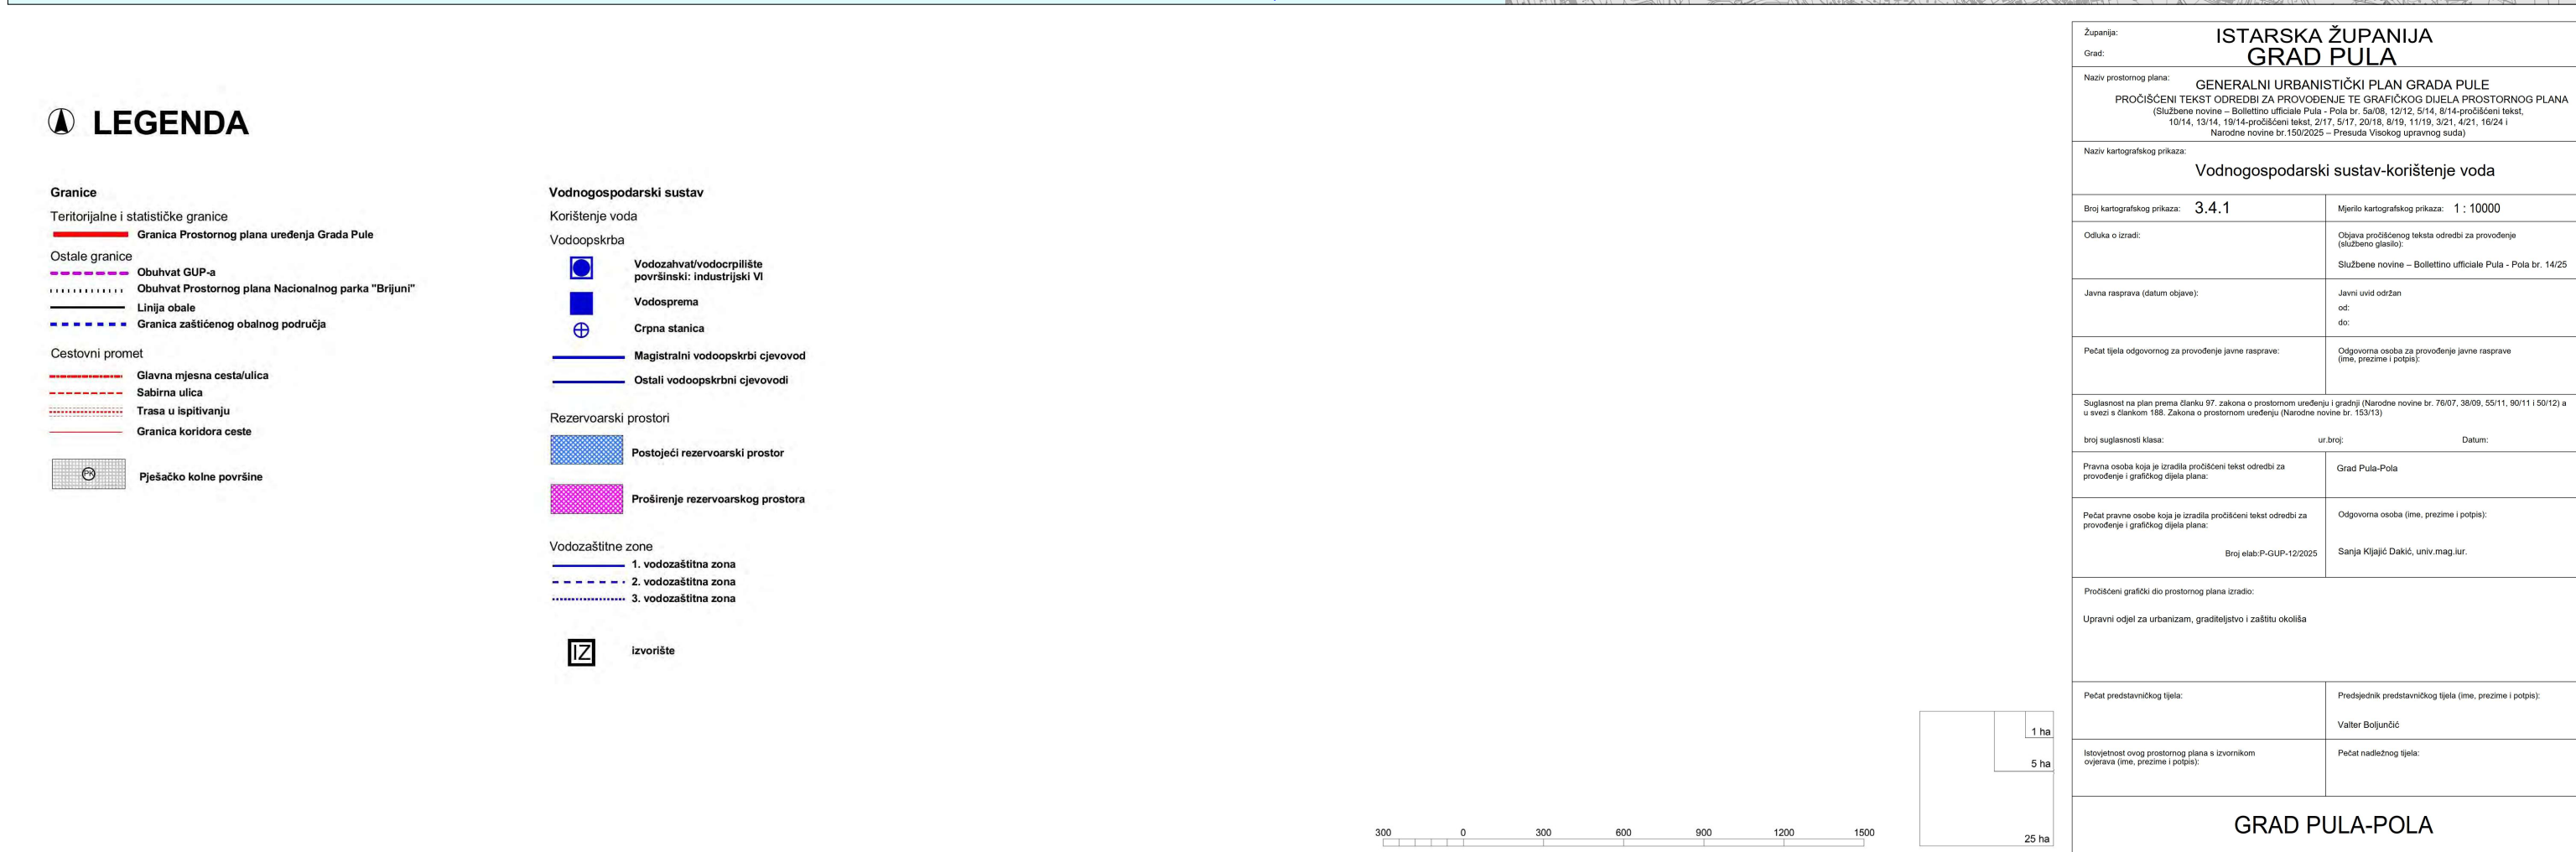

Zaopisje:		ISTARSKA ŽUPANIJA	
Grad:		GRAD PULA	
Naziv prostornog plana: GENERALNI URBANISTIČKI PLAN GRADA PULE PROŠIŘENI TEKST ODOBEDI ZA PROVODENJE IZ GRAFIČKOG DIELA PROSTORNOG PLANA (Izlučbene novine – Bollettino ufficiale Pula - Pola) Datum: 02.12. 019. 819-6-proširjeni tekst, 10.14. 1914. 1914-proširbeni tekst, 21.7. 517. 2018. 819. 1119. 321. 421. 1624.1 Nastane novine br. 1500202 – Prevela Visokog upravnog suda)			
Naziv katastarskog plana: Vrednosnopodarski sustav-korištenje voda			
Broj katastarskog prikaza: 3.41		Mjerilo katastarskog prikaza: 1 : 10000	
Odkuda iz (zad): Olužbene površine – Bollettino ufficiale Pula - Pola br. 14/25		Olužbene površine – Bollettino ufficiale Pula - Pola br. 14/25	
Jame rasprave (datum dijelje): Jami unit odčan od do:		Jami unit odčan od do:	
Petal tjela odgovornog za provodenje jame rasprave: Odgovorna osoba za provodenje jame rasprave (ime, prezime i potpis):		Odgovorna osoba za provodenje jame rasprave (ime, prezime i potpis):	
Suglasnost na plan prema Statutu 97. zakona o prostornom uređenju i gradnji (Izlučbene novine br. 7607. 38/06. 50/11. 90/11. 50/12) a u skladu s Zakonom 188. Zakona o prostornom uređenju (Izlučbene novine br. 150/13)			
broj suglasnosti klasa:		ur broj:	
Pravna osoba koja je izdala proklamirani tekst odebdi za provodenje i grafičkog dijela plana:		Pula br. 04/08.	
Petal pravne osobe koja je izdala proklamirani tekst odebdi za provodenje i grafičkog dijela plana:		Odgovorna osoba (ime, prezime i potpis):	
Broj elab P-GUP-12/2025		Sanja Kijaković Đaklić, urn.mag.hr.	
Proširjeni grafički dio prostornog plana izradi:			
Upravni odjel za urbanizam, graditeljstvo i zaštitu okoliša			
Putat predstavničkog tjela:		Predsjednik predstavničkog tjela (ime, prezime i potpis):	
Valter Bojundžić		Valter Bojundžić	
Izvođač izvođenja prostornog plana s izmjenom (ime, prezime i potpis):		Pecat nadležnog tjela:	

GRAD PULA-POLA