



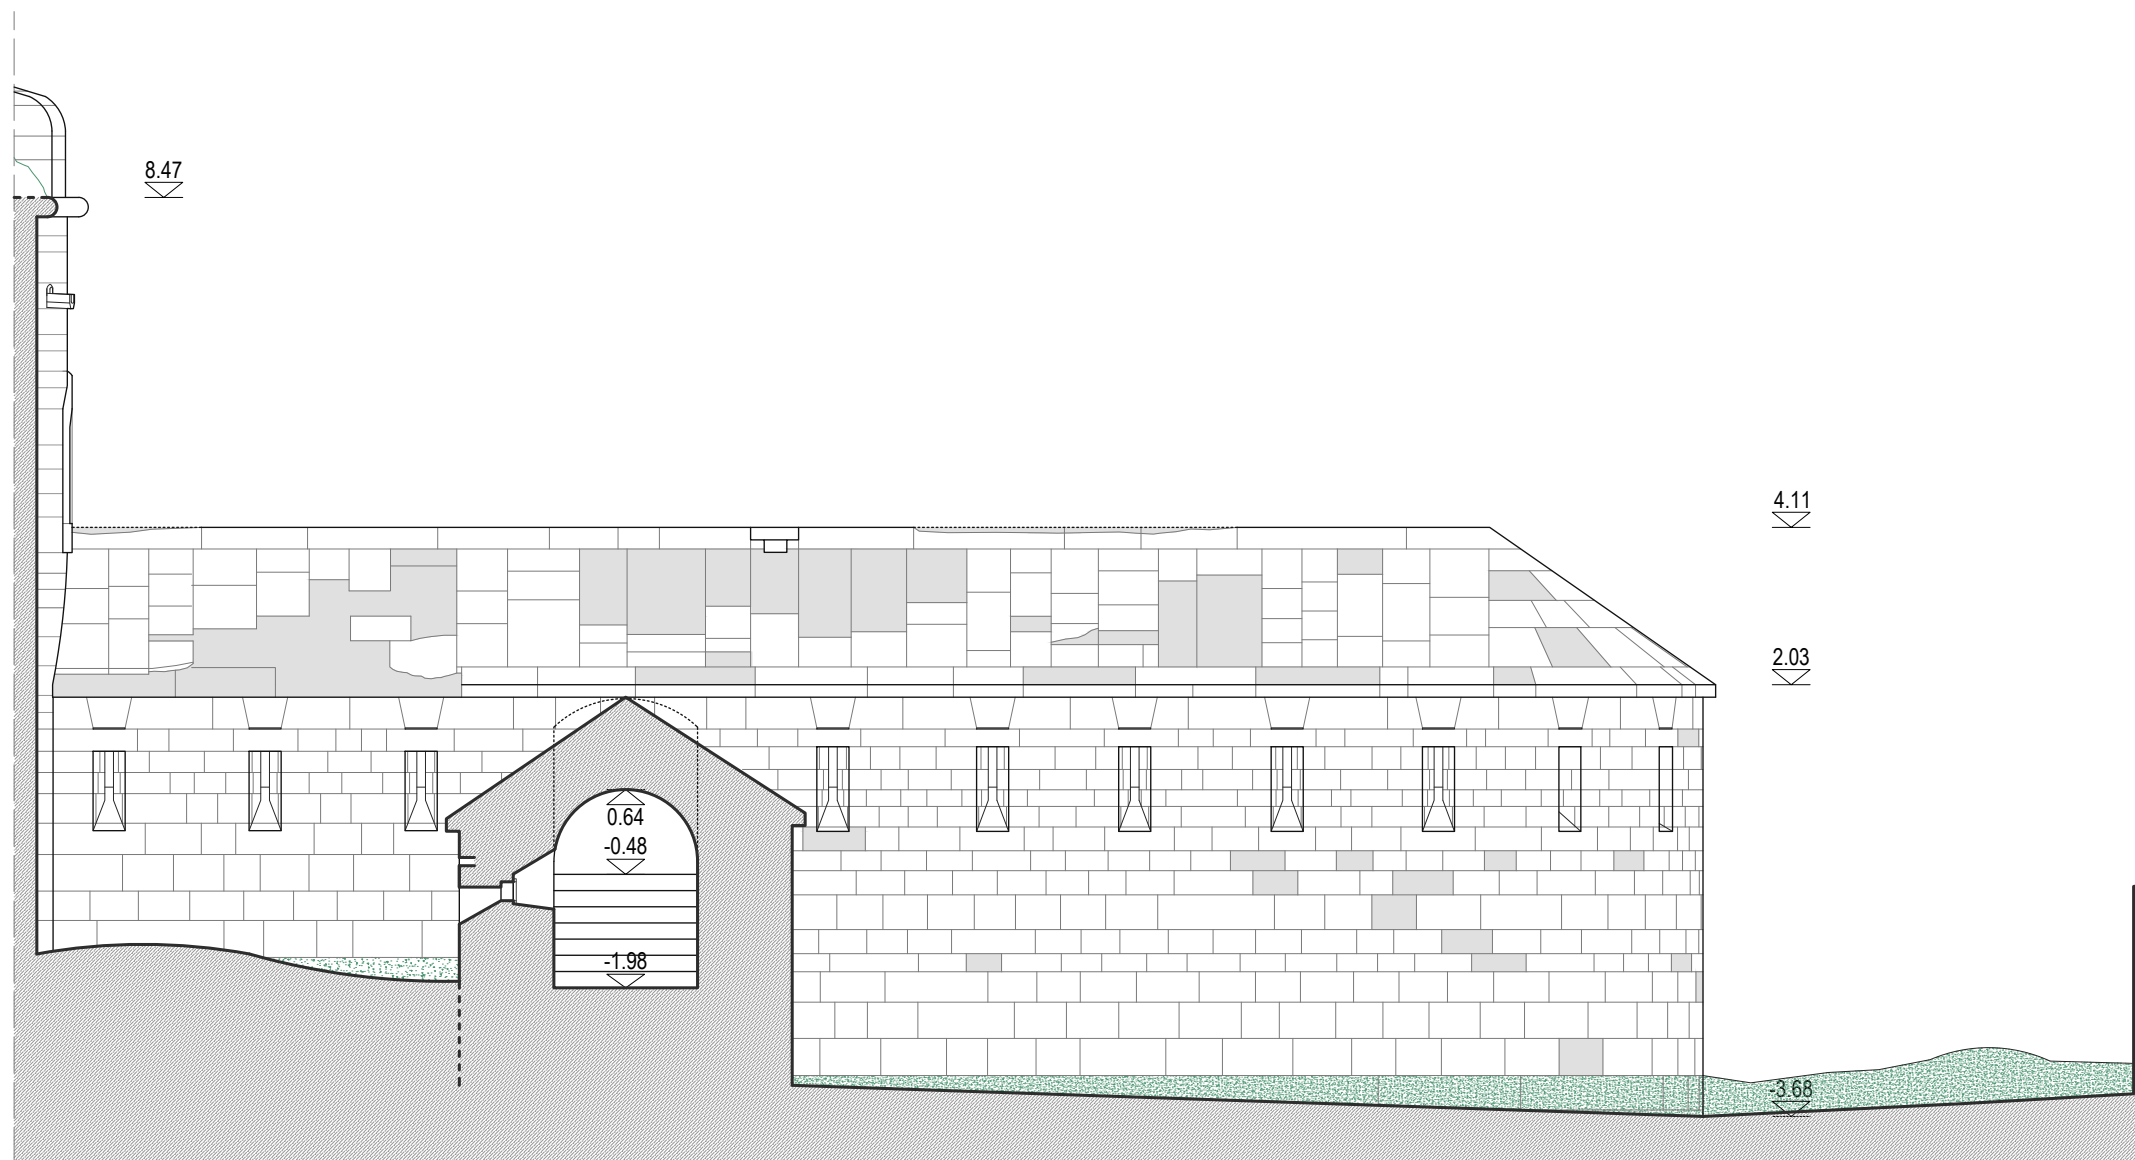

LEGENDA:

- zaklonjen ili nedostupan dio građevine
■ dio građevine nedostupan za izmjeru
— linija oštećenja
■ oštećenje

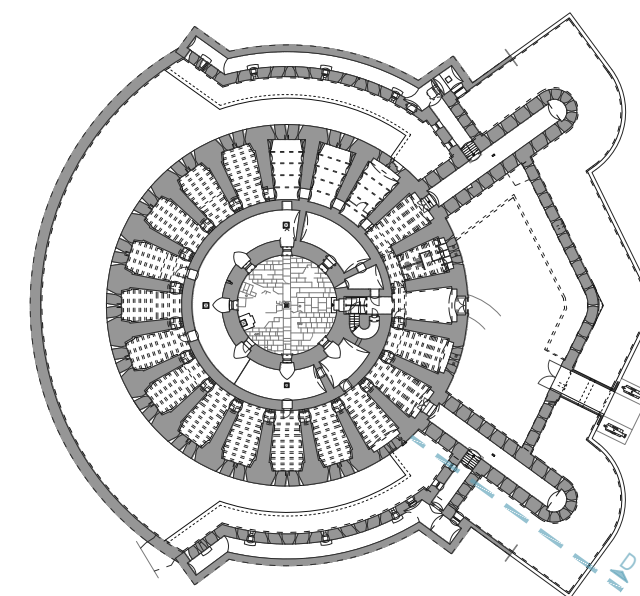

Tlocrt prizemlja

±0.00=39.771 mnv

Geodetska izmjera - 3D lasersko skeniranje		
Naručitelj: GRAD PULA - POLA		
Projekt: Arhitektonska snimka postojećeg stanja		
Građevina: UTVRDA BOURGUIGNON		
Nacrt: Pročelje D		
Voditelj projekta: Zlatan Novak, dipl.ing.geod. Projektant: Karmen Polansky-Ivaniš, dipl.ing.arh		M=1:100
	Izmjera: 2023.	List: 15
Suradnici: Miljenka Cikač, dipl.ing.građ. Andrea Tadić, arh.teh.	Oznaka: 151-23	Verzija: V.2
	Izrada:	

VEKTRA
VARAŽDIN

