



Poduzeće za projektiranje i nadzor
Strossmayerova 4, HR - 52100 Pula
tel.: 052/375-800
e-mail: cesta@cesta.hr

Faza projekta:
Izvedbeni projekt

Projektant: Melita Čikada, mag.ing.aedif.

Vrsta projekta: Prometni elaborat
(privremena regulacija prometa)

Revizija: --

Naručitelj prometnog elaborata:
Cesta d.o.o.
Strossmayerova 4, HR - 52100 Pula

Naručitelj radova:
Grad Pula - Pola
Forum 2, HR - 52100 Pula

Dopuna: --

Suradnik:

Zajednička oznaka p.: --

Građevina:
Rekonstrukcija ceste Prekomorskih brigada u Puli - III faza
--

Br. projekta: 19/26/250694


Datum: 04/2026

Sadržaj:
Pregledna karta
ETAPA B: Zatvorena zona i pravac obilaska

Mjerilo: --

Suradnik:

List br.: C.03.

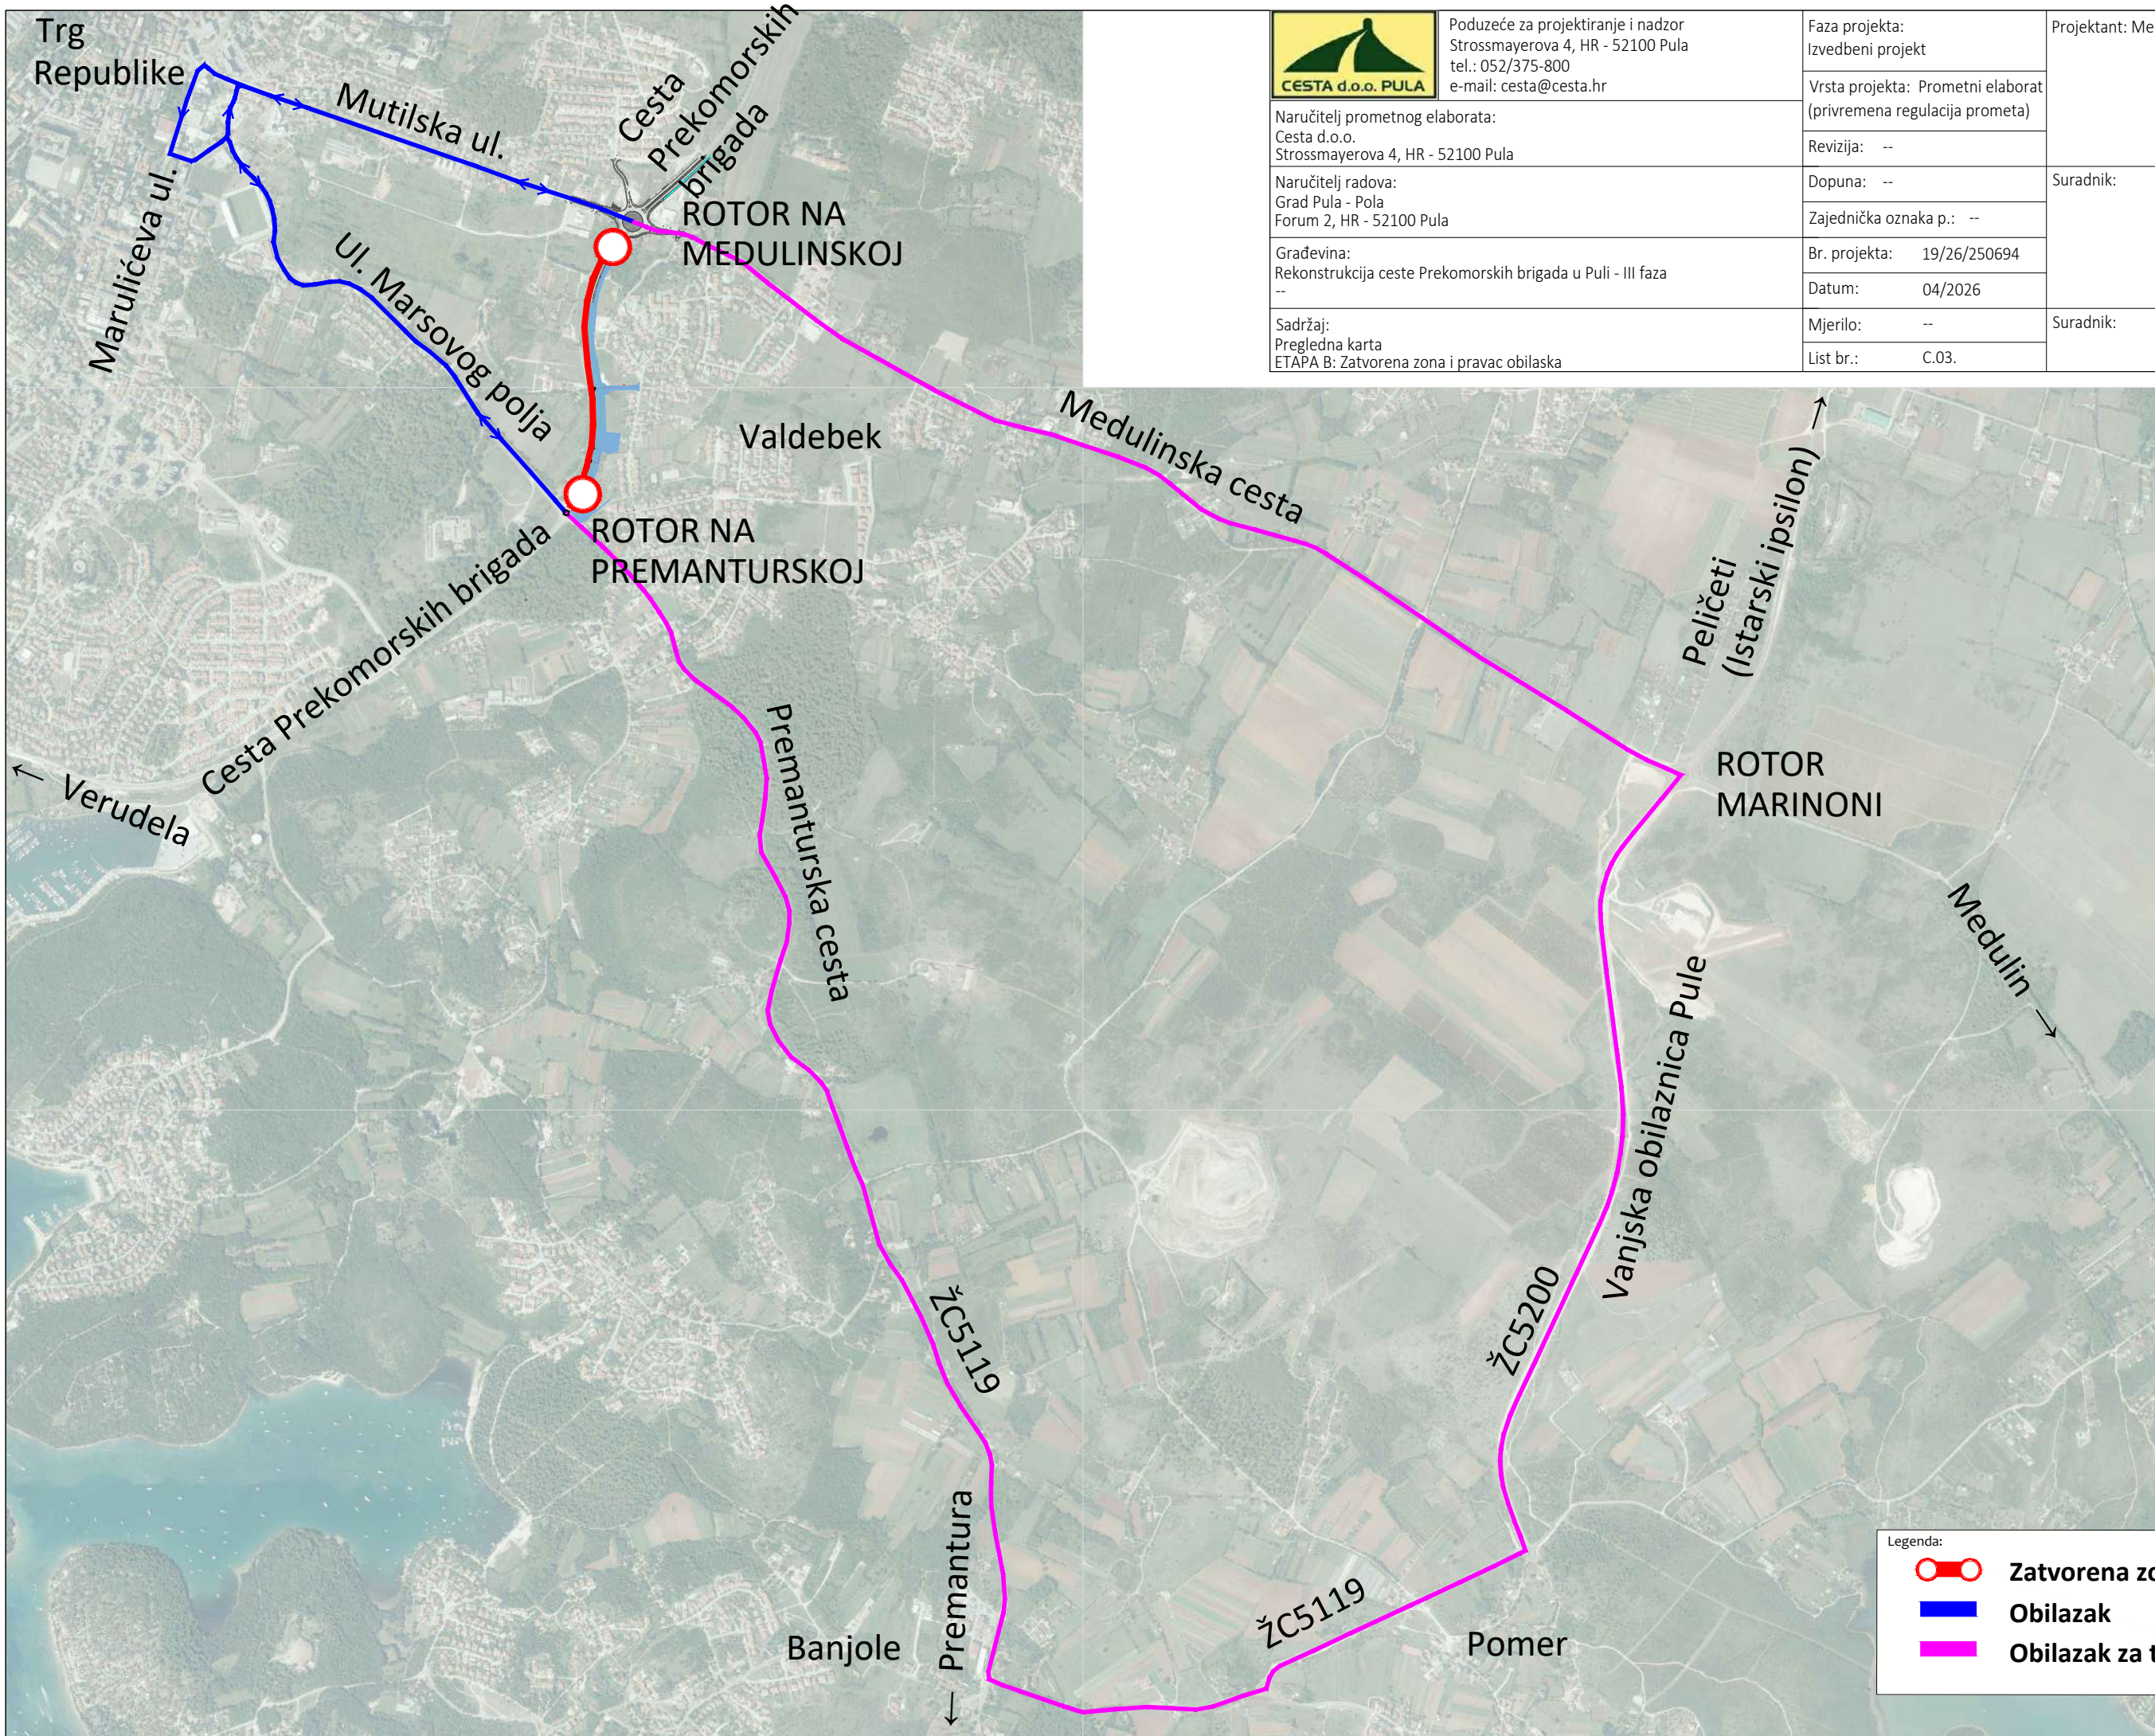

Legenda:

- Zatvorena zona
- Obilazak
- Obilazak za teretna vozila