


Rotor  
"Medulinska"

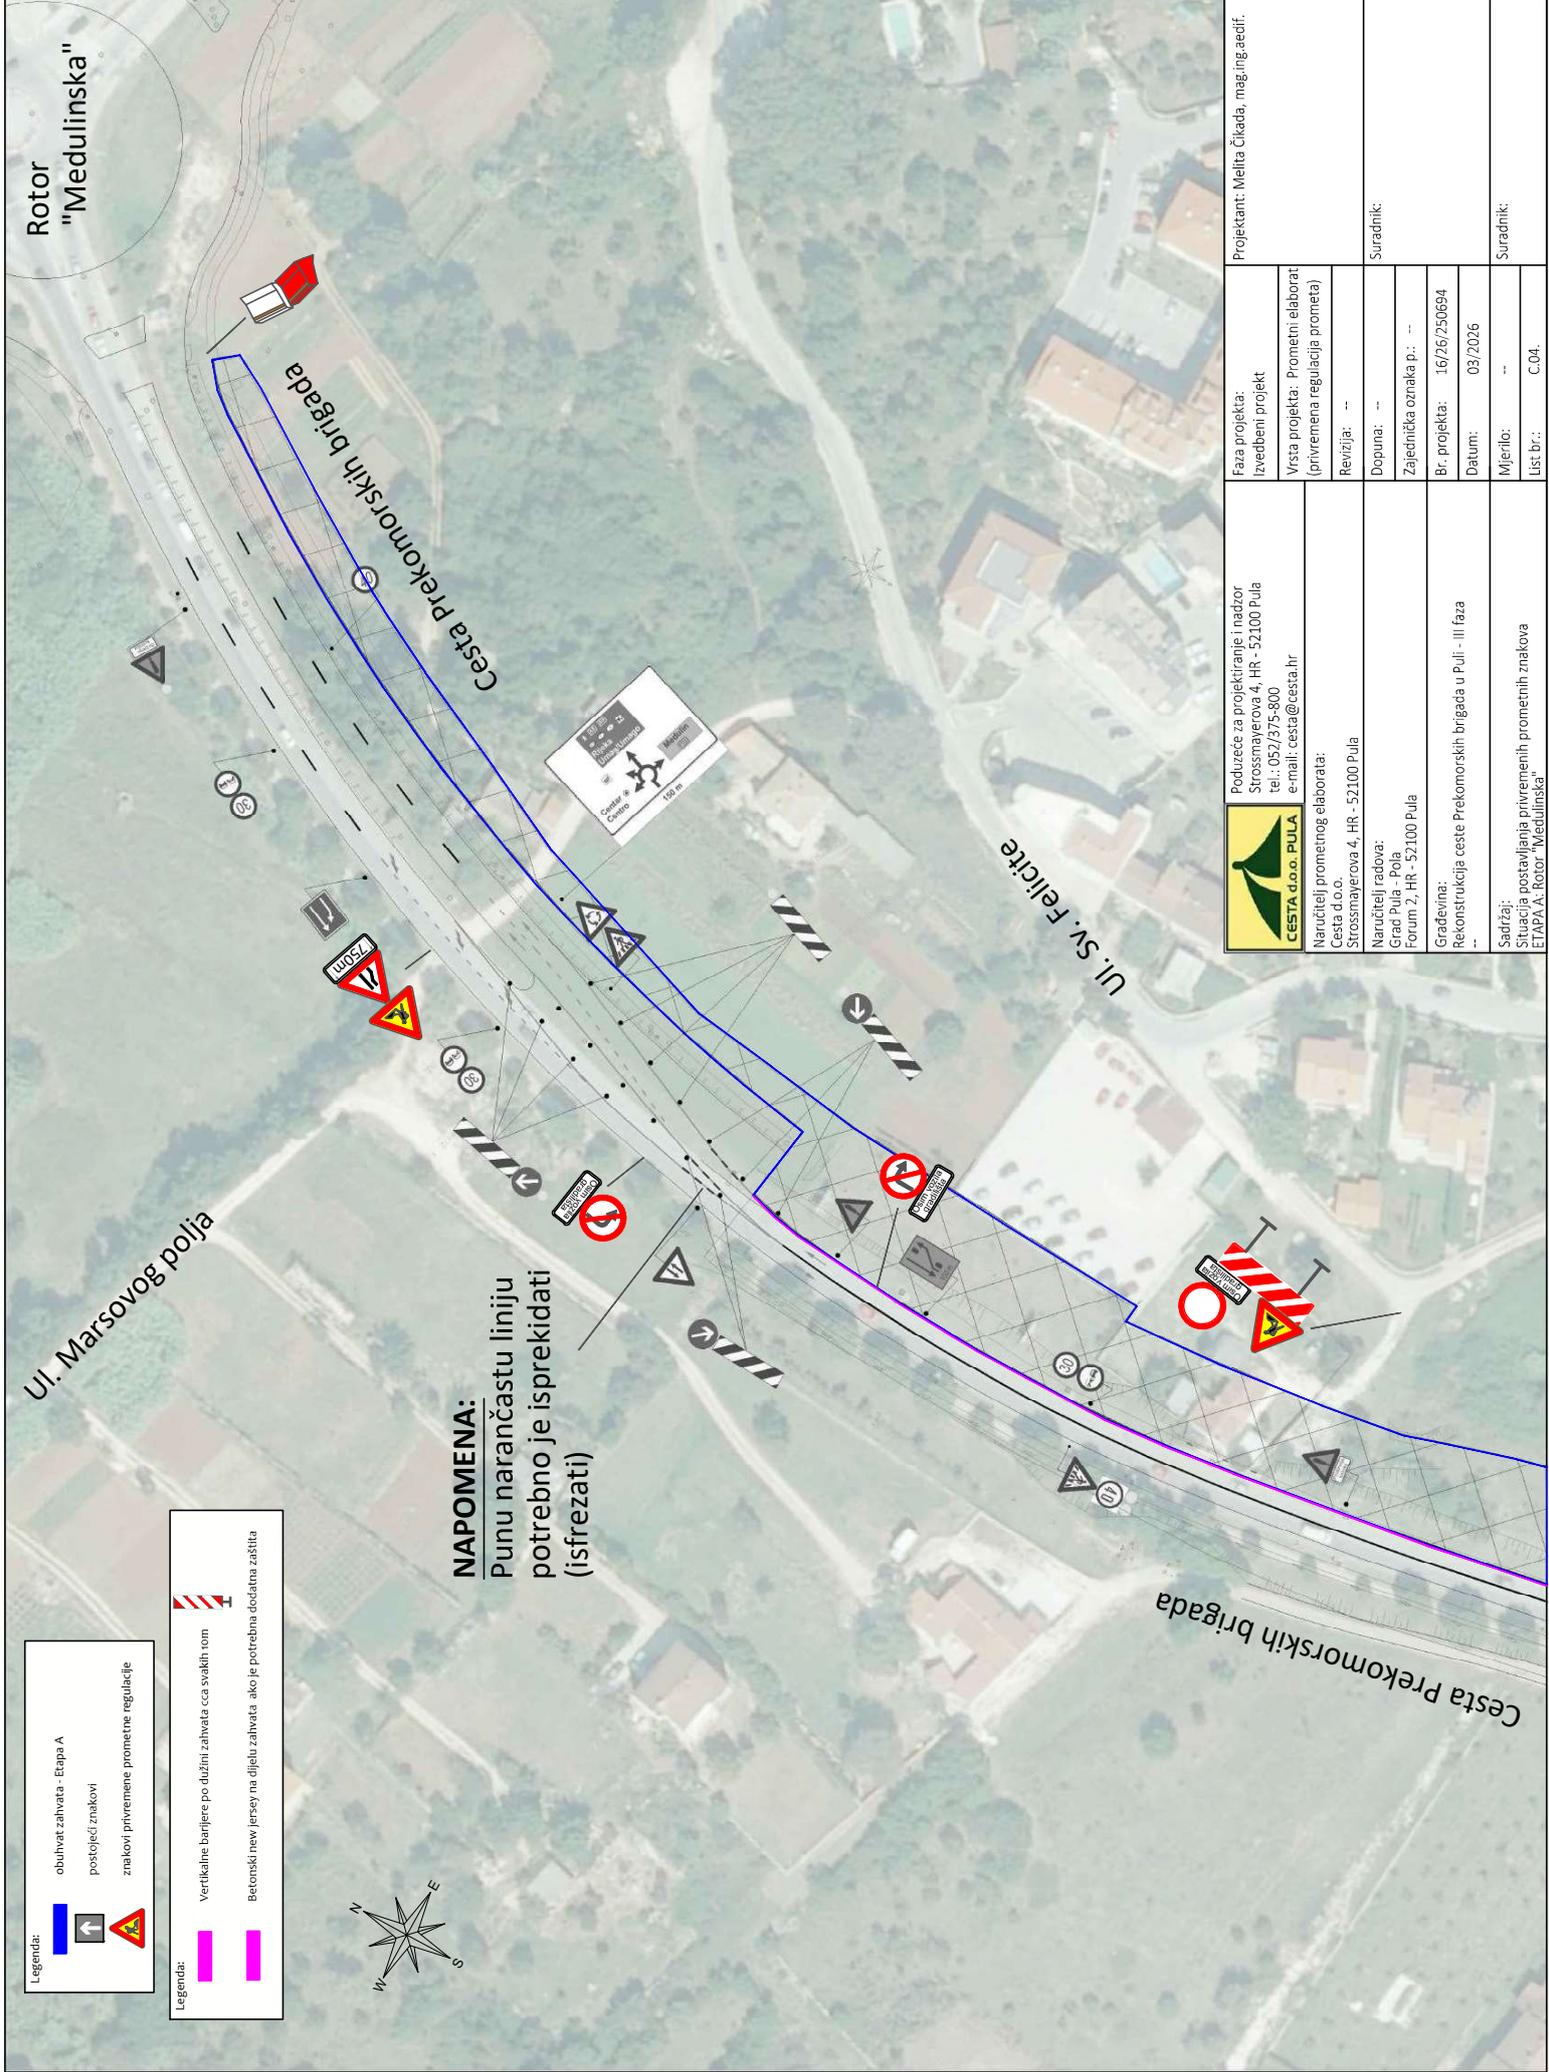

**NAPOMENA:**  
Punu narančastu liniju  
potrebno je isprekidati  
(isfrezati)


Legenda:

	obuhvat zahvata - Etapa A
	postojeći znakovi
	znakovi privremene prometne regulacije

Legenda:

	Vertikalne barijere po dužini zahvata cca svakih 10m
	Betonski new jersey na dijelu zahvata ako je potrebna dodatna zaštita

	Poduzete za projektiranje i nadzor	Projektant: Melita Čikada, mag.ing.aedif.
	Strossmayrova 4, HR - 52100 Pula tel.: 052/375-800 e-mail: cesta@cesta.hr	Faza projekta: Izvedbeni projekt
Naručitelj prometnog elaborata: Cesta d.o.o. Strossmayrova 4, HR - 52100 Pula	Vrsta projekta: Prometni elaborat (privremena regulacija prometa)	Suradnik:
	Revizija: --	Dopuna: --
Naručitelj radova: Grad Pula - Polja Forum 2, HR - 52100 Pula	Zajednička oznaka p.: --	
Gradivima: Rekonstrukcija ceste Prekomorskih brigada u Pulji - III faza	Br. projekta: 16/26/250694	
	Datum: 03/2026	
Sadržaj: Situacija postavljanja privremenih prometnih znakova ETAPA A - Rotor "Medulinska"	Mjerilo: --	Suradnik:
	List br.: C.04.	

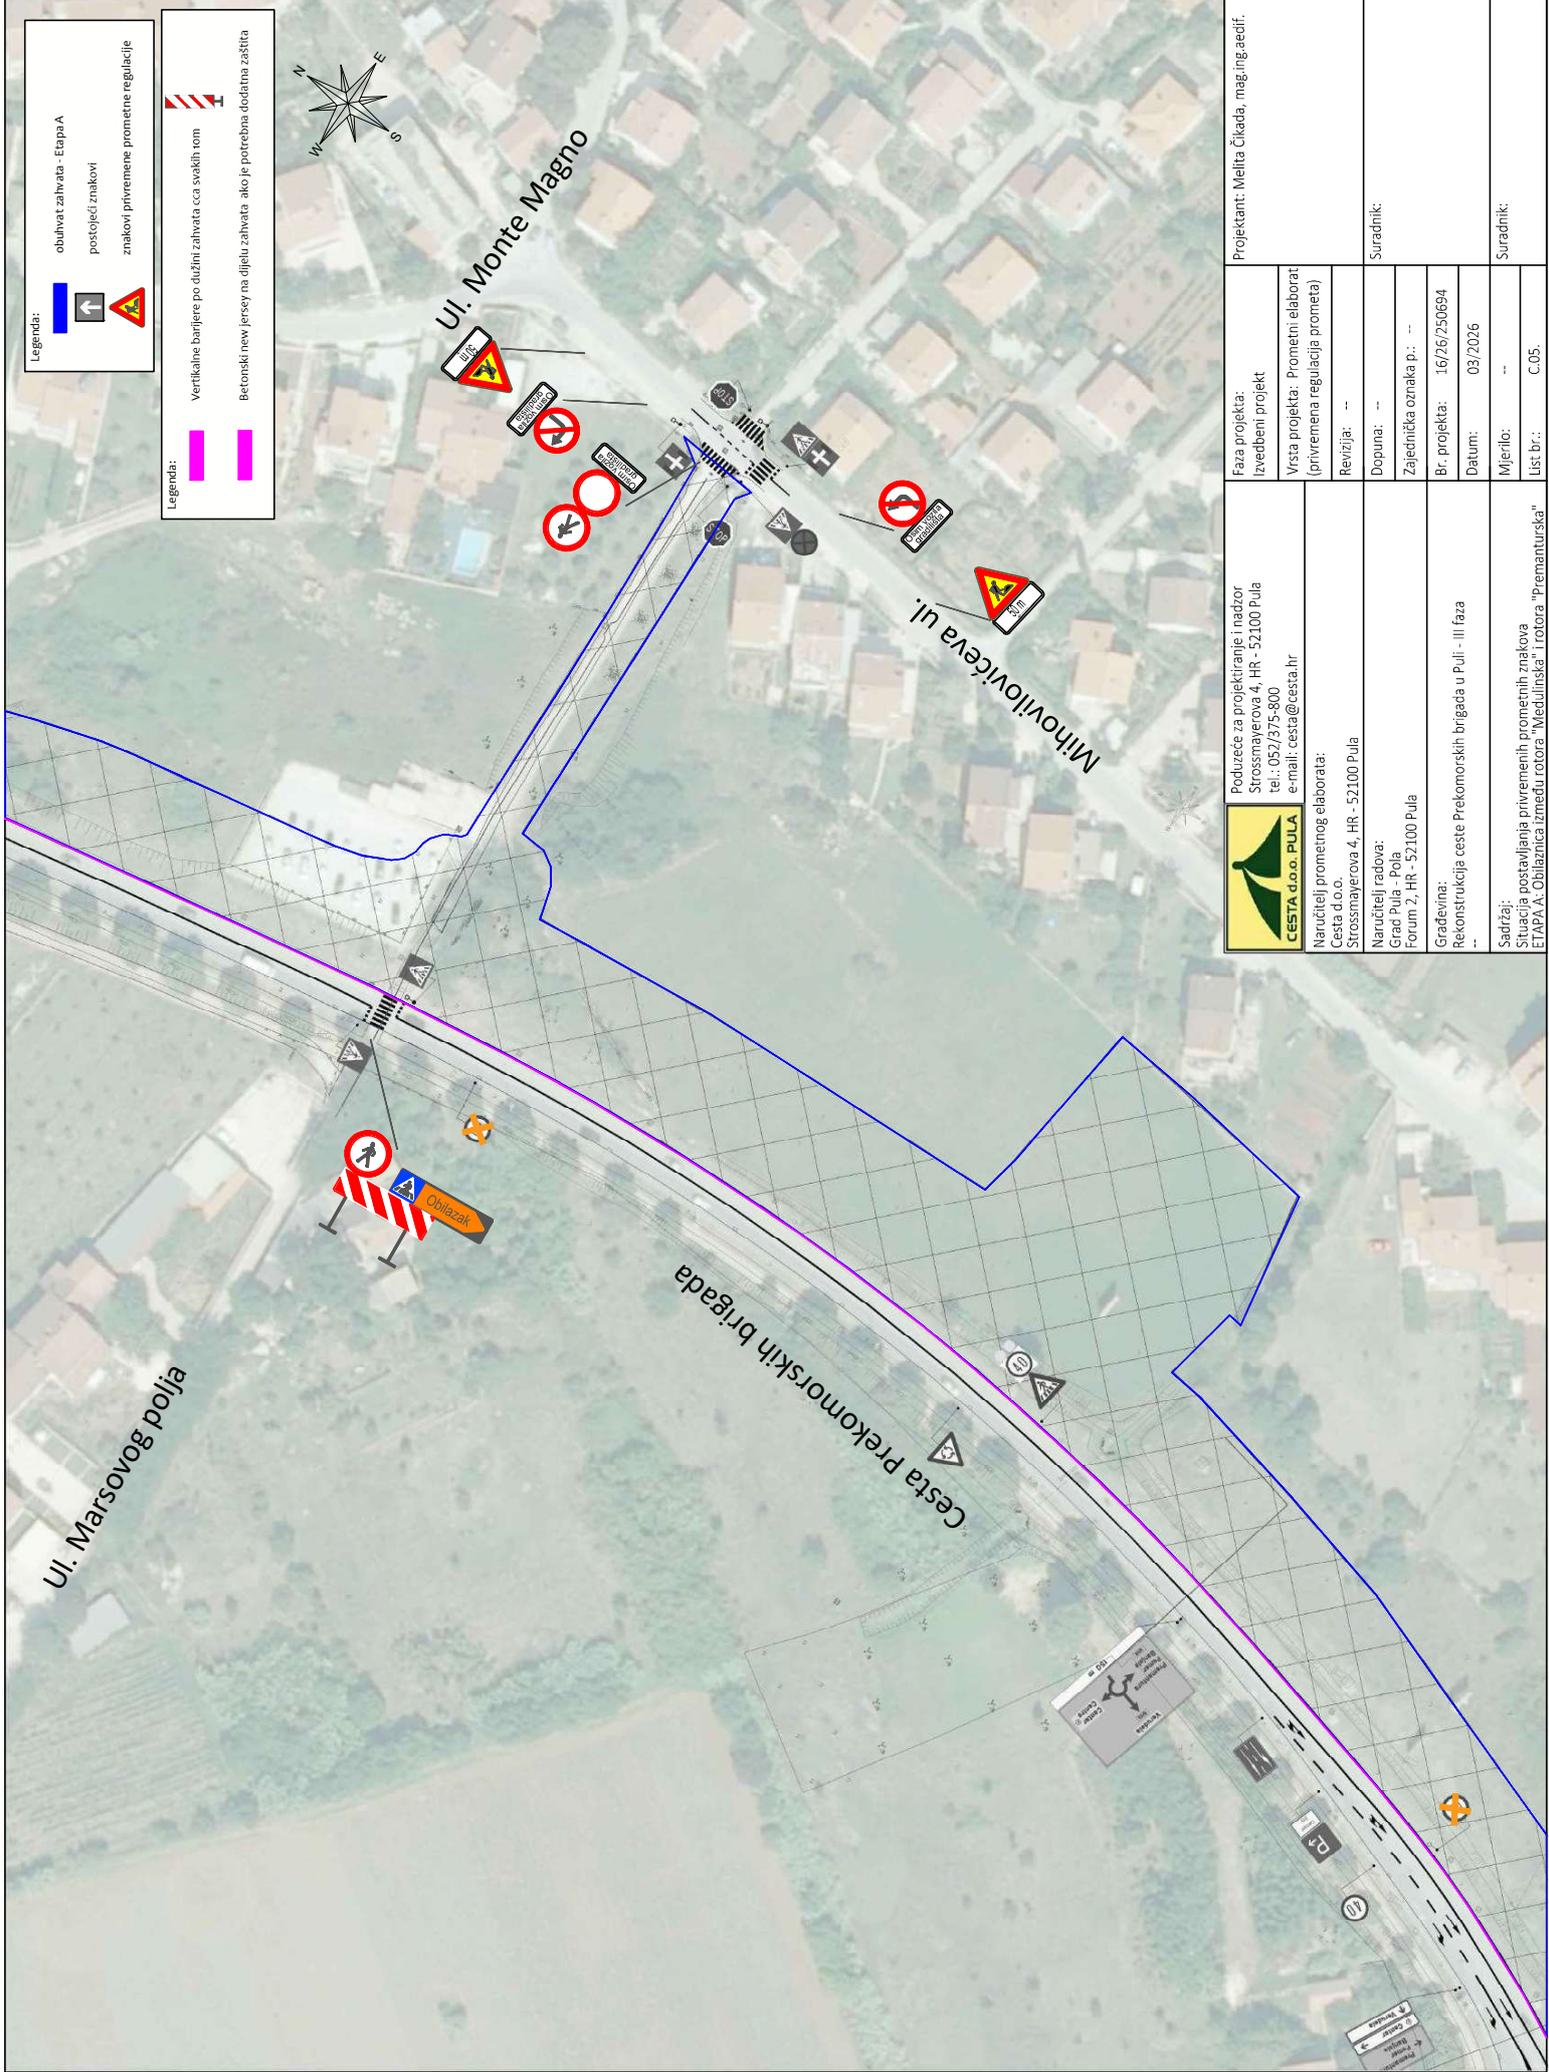

Legenda:


- obuhvat zahvata - Etapa A
- postojeći znakovi
- znakovi privremene prometne regulacije

Legenda:

- Vertikalne barijere po dužini zahvata, cca svakih 10m
- Betonski new jersey na dijelu zahvata, ako je potrebna dodatna zaštita

 <p>Podružice za projektiranje i nadzor Strossmayerova 4, HR - 52100 Pula tel.: 052/375-800 e-mail: cesta@cesta.hr</p>	<p>Područje za projektiranje i nadzor Strossmayerova 4, HR - 52100 Pula tel.: 052/375-800 e-mail: cesta@cesta.hr</p>		<p>Projektant: Melita Čikada, mag.ing.aedif.</p>		
	<p>Naručitelj prometnog elaborata: Cesta d.o.o. Strossmayerova 4, HR - 52100 Pula</p>		<p>Faza projekta: Izvedbeni projekt</p>		
<p>Naručitelji radova: Grad Pula - Polja Forum 2, HR - 52100 Pula</p>		<p>Vrsta projekta: Prometni elaborat (privremena regulacija prometa)</p>		<p>Suradnik:</p>	
<p>Gradjevina: Rekonstrukcija ceste Prekomorskih brigada u Pulji - III faza</p>		<p>Revizija: --</p>		<p>Dopuna: --</p>	
<p>Obilazak</p>		<p>Zajednička oznaka p.: --</p>		<p>Br. projekta: 16/26/250694</p>	
<p>Obilazak</p>		<p>Datum: 03/2026</p>		<p>Mjerilo: --</p>	
<p>Obilazak</p>		<p>Obilazak</p>		<p>List br.: C.05.</p>	

Sadržaj:  
Situacija postavljanja privremenih prometnih znakova  
ETAPA A - Obilaznica između rotora "Medujska" i rotora "Premanturska"

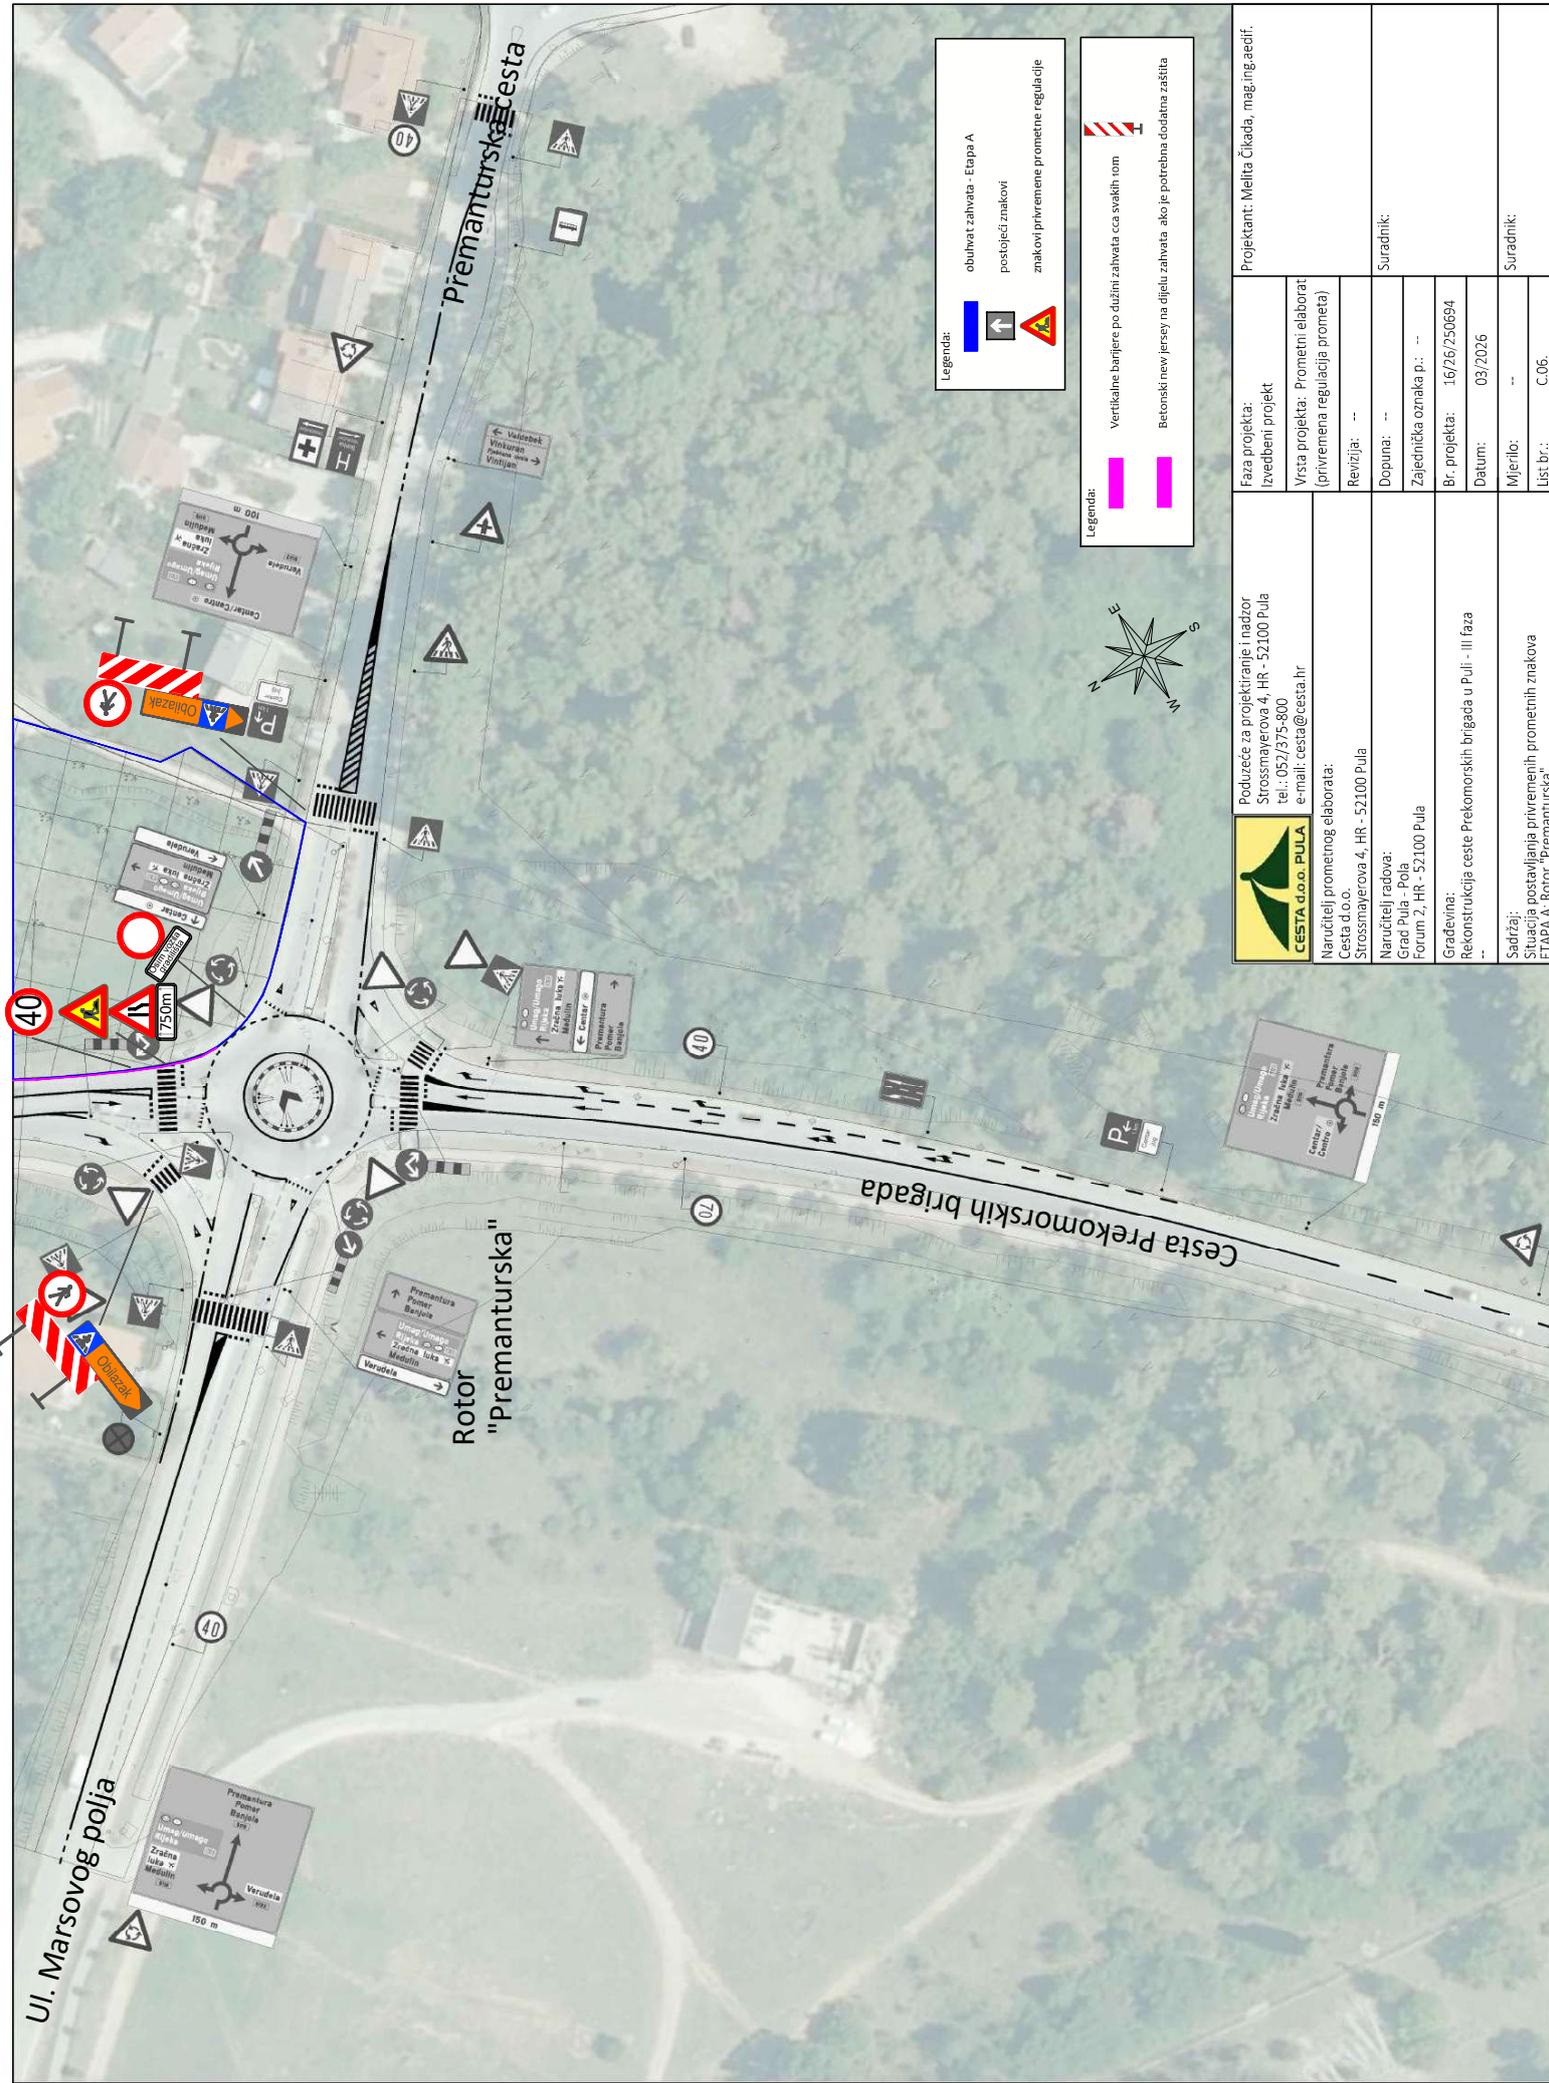

Legenda:

- obuhvat zahvata - Etapa A
- postojeći znakovi
- znakovi priremene prometne regulacije

Legenda:

- Vertikalne barijere po dužini zahvata oca svakih 10m
- Betonski new jersey na dijelu zahvata ako je potrebna dodatna zaštita

<p>Podružice za projektiranje i nadzor Strossmayerova 4, HR - 52100 Pula tel.: 052/375-800 e-mail: cesta@cesta.hr</p>	<p>Projektant: Melita Čikada, mag.ing.aedif.</p>	
	<p>Faza projekta: Izvedbeni projekt</p>	<p>Suradnik:</p>
<p>Naručitelj prometnog elaborata: Cesta d.o.o. Strossmayerova 4, HR - 52100 Pula</p>	<p>Vrsta projekta: Prometni elaborat (privremena regulacija prometa)</p>	<p>Revizija: --</p>
<p>Naručitelj radova: Grad Pula - Polja Forum 2, HR - 52100 Pula</p>	<p>Dopuna: --</p>	<p>Zajednička oznaka p.: --</p>
<p>Gradevina: Rekonstrukcija ceste Prekomorskih brigada u Pulji - III faza</p>	<p>Br. projekta: 16/26/250694</p>	<p>Datum: 03/2026</p>
<p>Sadržaj: Situacija postavljanja privremenih prometnih znakova ETAPA A - Rotor "Premanturska"</p>	<p>Mjerilo: --</p>	<p>Suradnik:</p>
	<p>List br.: C.06.</p>	<p>Suradnik:</p>