

LEGENDA

Granice

- Granica Prostornog plana uređenja Grada Pule
Obuhvat GUP-a
Granica građevinskog područja
Obuhvat Prostornog plana Nacionalnog parka "Brijuni"
Linija obale
Granica zaštićenog obalnog područja

Cestovni promet

- Glavna mjesna cesta/ulica
Sabirna ulica
Trasa u ispitivanju
Granica koridora ceste

Autobusni kolodvor
autobusni putnički AK

Javni parking i garaža
parkiralište P, garaža G

Benzinska postaja

Željeznički promet

Željeznički kolodvor

Pomorski promet

- Morska luka za javni promet - županijski značaj
Morska luka posebne namjene - državni značaj
Morska luka posebne namjene - županijski značaj
Granični pomorski prijelaz
-stalni
1.međunarodni - I. kategorija
Morska luka otvorena za javni promet
opće luke otvorene za javni promet J, putnička luka JP, teretna luka JT

Prostori/površine za razvoj i uređenje
Razvoj i uređenje naselja

Mješovita namjena
mješovita stambeno - poslovno - javna i društvena namjena M

Javna i društvena namjena
opća javna i društvena D, upravna D1, socijalna D2, zdravstvena D3, predškolska D4, osnovnoškolska D5, visoko učilište D6, kultura D7, vjerska D8, srednjoškolska D9

Gospodarska namjena - proizvodna
industrijsko - zanatska namjena I2

Gospodarska namjena - poslovna namjena
opća poslovna K, trgovačko uslužna K1, komunalno servisna K3, javni promet K4

Gospodarska namjena - ugostiteljsko turistička namjena
hotel T1, turističko naselje T2, kamp T3, ugostiteljsko zabavni centar T4
TURISTIČKE ZONE - TZ1, TZ2

Plažni objekt

Gospodarska namjena - poslovno proizvodna namjena
poslovna - trgovačko uslužna K1, industrijsko - zanatska namjena I2


Gospodarska namjena - luka posebne namjene
luka nautičkog turizma LN(sm - suha marina; m - marina), luka ministarstva obrane/ministarstva unutarnjih poslova LV/LU, ribarska luka LR, brodogradilišna luka LB, sportska luka LS

Površine infrastrukturnih sustava
linijske i površinske infrastrukture građevine državnog i županijskog značaja IS

Groblje

Pješačke površine

Pješačko kolne površine

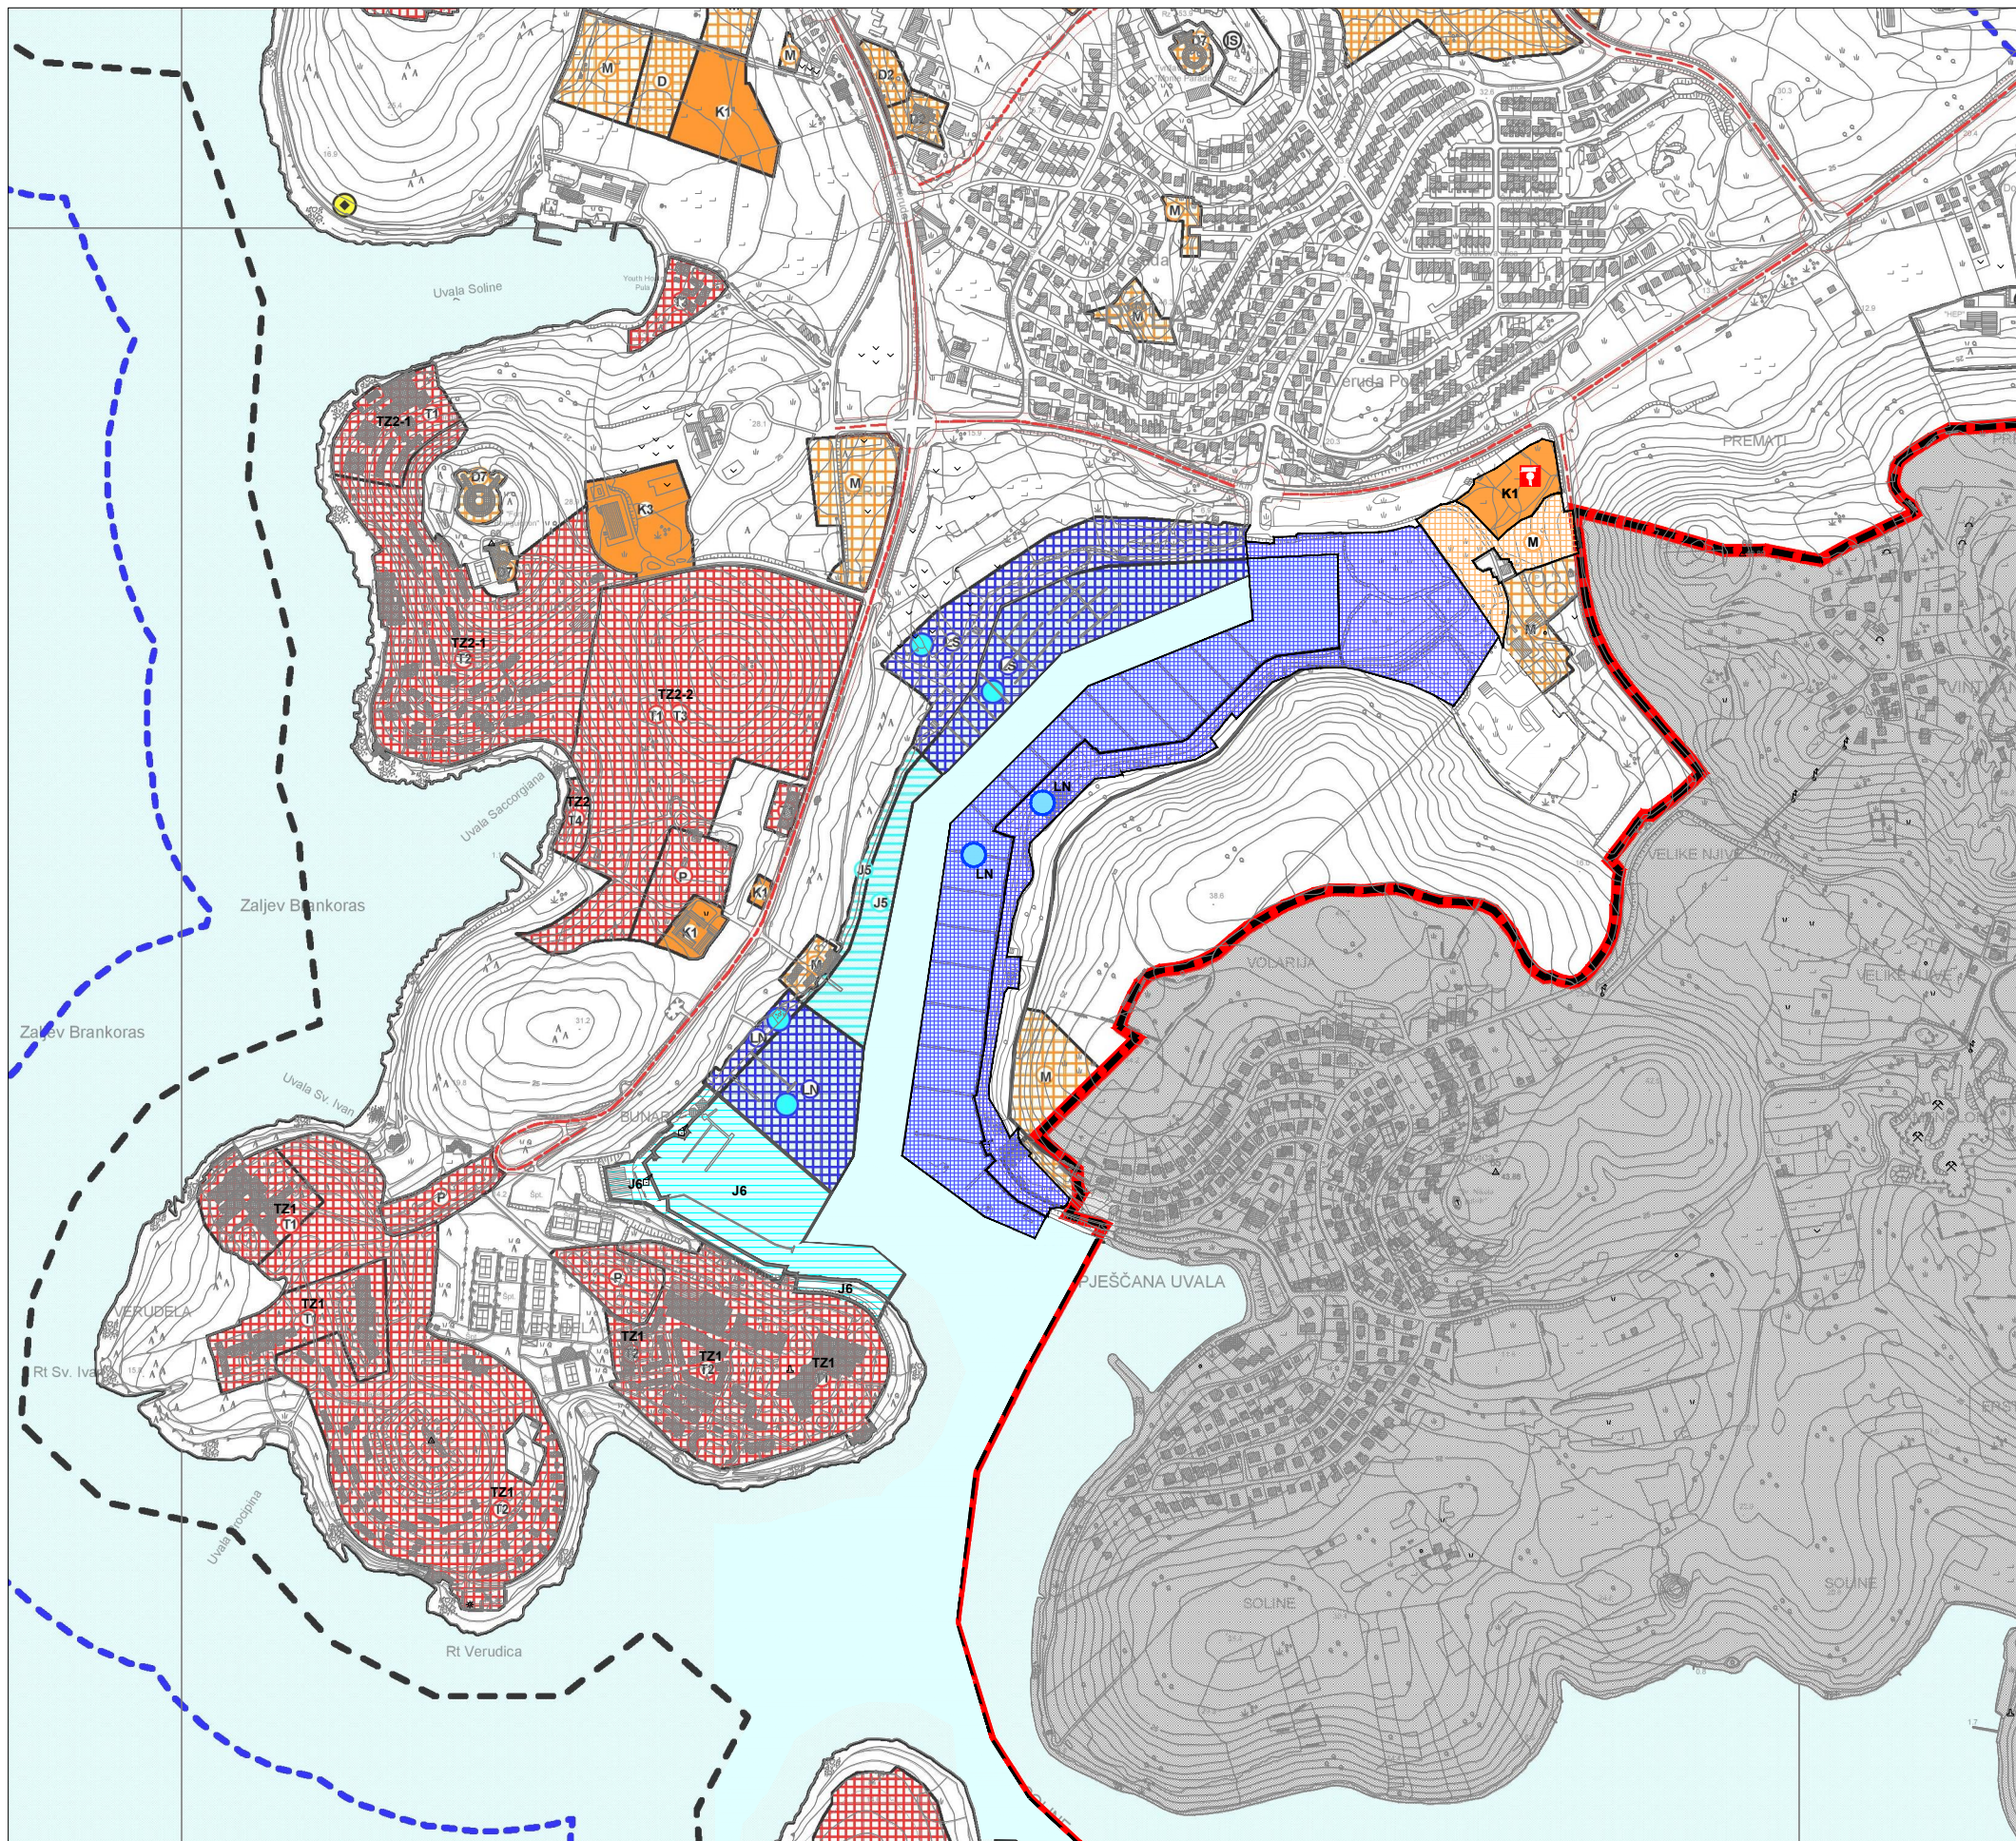

Županija: ISTARSKA ŽUPANIJA
Grad: GRAD PULA-POLA
Gradonačelnik: Boris Miletić



Naziv prostornog plana: VIII. IZMJENE I DOPUNE
GENERALNOG URBANISTIČKOG PLANA
Grada Pule
Faza izrade: PRIJEDLOG PLANA

Naziv kartografskog prikaza: MREŽA GOSPODARSKIH I DRUŠTVENIH AKTIVNOSTI

Broj kartografskog prikaza: 2. (segment)	Mjerilo kartografskog prikaza: 1 : 10 000
Odluka predstavničkog tijela o izradi plana (službeno glasilo):	Odluka predstavničkog tijela o donošenju plana (službeno glasilo):
"Službene novine Grada Pule" br. 12/18	"Službene novine Grada Pule" br.
Javna rasprava (datum objave): xx.xx.2019.	Javni uvid održan od: xx.xx.2019. do: xx.xx.2019.
Pečat tijela odgovornog za provođenje javne rasprave:	Odgovorna osoba za provođenje javne rasprave (ime, prezime i potpis): Giordano Škufljić, dipl.ing.građ.

Suglasnost na prostorni plan prema članku 108. Zakona o prostornom uređenju (NN 153/13, 65/17, 128/18)
Klasa: Ur.broj: Datum:
Pravna osoba koja je izradila plan: Novi Urbanizam d.o.o. Pula

Pečat pravne osobe koja je izradila plan:	Odgovorna osoba (ime, prezime i potpis): Nenad Novković, dipl.ing.arh.
Odgovorni voditelj izrade plana Nenad Novković, dipl.ing.arh.	Pečat Odgovornog voditelja izrade plana

Stručni tim u izradi plana: Nenad Novković, dipl.ing.arh. Željko Delić, dipl.ing.građ.
--

Pečat predstavničkog tijela:	Predsjednik predstavničkog tijela (ime, prezime i potpis): Tiziano Sošić
Istovjetnost ovog prostornog plana s izvornikom ovjerava (ime, prezime i potpis):	Pečat nadležnog tijela: