

LEGENDA

Granice

- Granica Prostornog plana uređenja Grada Pule
- Obuhvat GUP-a
- Obuhvat Prostornog plana Nacionalnog parka "Brijuni"
- Linija obale
- Granica zaštićenog obalnog područja

Cestovni promet

- Glavna mjesna cesta/ulica
- Sabirna ulica
- Trasa u ispitivanju
- Granica koridora ceste
- Biciklističke staze
- Pješačke staze
- Autobusni kolodvor
autobusni putnički AK

- Javni parking i garaža
parkiralište P, garaža G

- Benzinska postaja

Željeznički promet

- Željeznički kolodvor
- Željeznička pruga - II. reda
- Željeznička pruga za posebni promet
- Stajalište željeznice
- Prijelaz - cestovni (jedna i dvije razine)

Pomorski promet

- Morska luka za javni promet - županijski značaj
- Morska luka posebne namjene - državni značaj
- Morska luka posebne namjene - županijski značaj
- Granični pomorski prijelaz
-stalni
1.međunarodni
- Površina/lokacija za pristajanje/sidrenje hidroaviona
- Morska luka otvorena za javni promet
opće luke otvorene za javni promet J, putnička luka JP, teretna luka JT

- Plovni put - međunarodni


- Plićine
- Svjetionici
- Svjetleće bove

Zračni promet

- Letjelište
- Površina za slijetanje i uzlijetanje hidroaviona

Prostori/površine za razvoj i uređenje Razvoj i uređenje naselja

- Gospodarska namjena - luka posebne namjene
luka nautičkog turizma LN (sm - suha marina; m - marina),
luka ministarstva obrane/ministarstva unutarnjih poslova LV/LU,
ribarska luka LR, brodogradilišna luka LB, sportska luka LS
- Pješačke površine
- Pješačko kolne površine

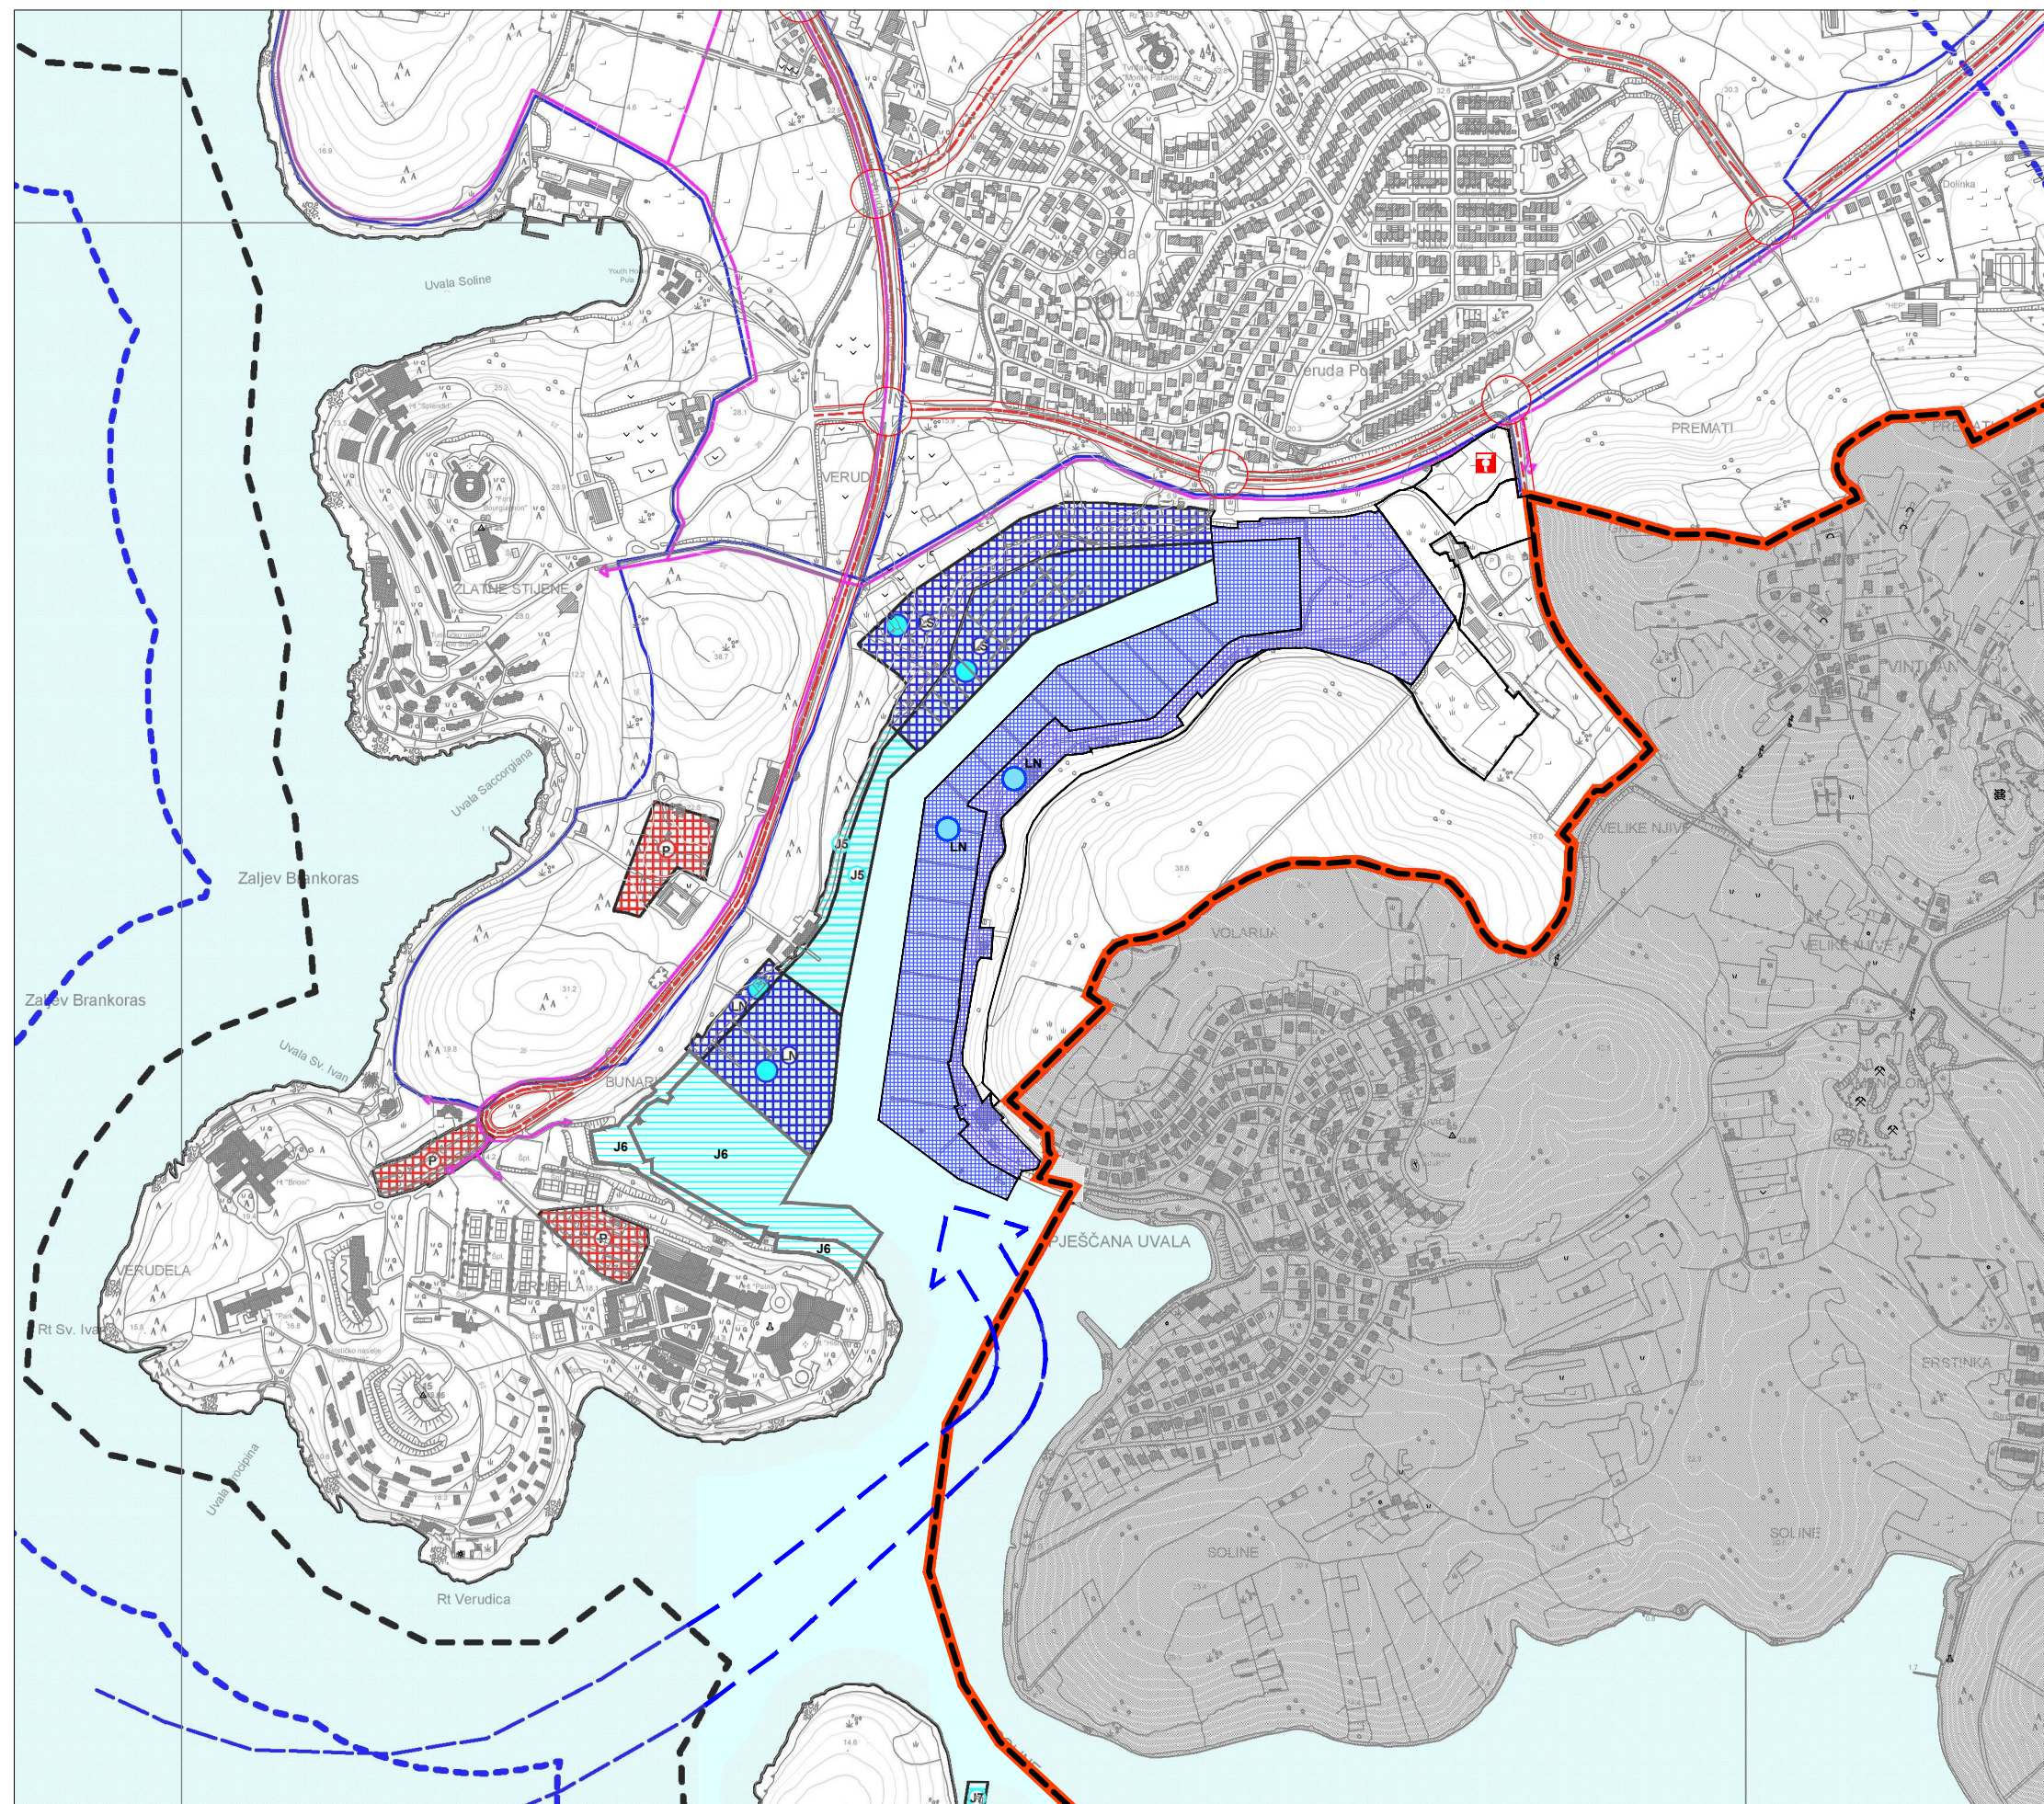

Županija:	ISTARSKA ŽUPANIJA	
Grad:	GRAD PULA-POLA	
Gradonačelnik:	Boris Miletić	
Naziv prostornog plana:	VIII. IZMJENE I DOPUNE GENERALNOG URBANISTIČKOG PLANA Grada Pule	
Faza izrade:	PRIJEDLOG PLANA	
Naziv kartografskog prikaza:	PROMET	
Broj kartografskog prikaza:	3.1 (segment)	Mjerilo kartografskog prikaza: 1 : 10 000
Odluka predstavničkog tijela o izradi plana (službeno glasilo):	Odluka predstavničkog tijela o donošenju plana (službeno glasilo):	
"Službene novine Grada Pule" br. 12/18	"Službene novine Grada Pule" br.	
Javna rasprava (datum objave):	xx.xx.2019.	Javni uvid održan od: xx.xx.2019. do: xx.xx.2019.
Pečat tijela odgovornog za provođenje javne rasprave:	Odgovorna osoba za provođenje javne rasprave (ime, prezime i potpis): Giordano Škuflić, dipl.ing.građ.	
Suglasnost na prostorni plan prema članku 108. Zakona o prostornom uređenju (NN 153/13, 65/17, 128/18)		
Klasa:	Ur.broj:	Datum:
Pravna osoba koja je izradila plan: Novi Urbanizam d.o.o. Pula		
Pečat pravne osobe koja je izradila plan:	Odgovorna osoba (ime, prezime i potpis): Nenad Novković, dipl.ing.arh.	
Odgovorni voditelj izrade plana	Pečat Odgovornog voditelja izrade plana	
Nenad Novković, dipl.ing.arh.		
Stručni tim u izradi plana:	Nenad Novković, dipl.ing.arh. Željko Delić, dipl.ing.građ.	
Pečat predstavničkog tijela:	Predsjednik predstavničkog tijela (ime, prezime i potpis): Tiziano Sošić	
Istovjetnost ovog prostornog plana s izvornikom ovjerava (ime, prezime i potpis):	Pečat nadležnog tijela:	
NU NOVI URBANIZAM d.o.o.		