

LEGENDA

Granice

- Granica Prostornog plana uređenja Grada Pule
- Obuhvat GUP-a
- Granica građevinskog područja
- Obuhvat Prostornog plana Nacionalnog parka "Brijuni"
- Linija obale
- Granica zaštićenog obalnog područja

Područja i djelovi primjene planskih mjera zaštite

- Obuhvat izrade novog prostornog plana UPU
- Obuhvat važećeg prostornog plana uređenja (UPU/PUP/DPU)

Sanacija


- Oštećeni prirodni krajobraz
- Oštećena gradska cjelina
- Oštećeno tlo erozijom - biološka
- Sanacija eksploatacijskog polja

Obuhvat izrade novog prostornog plana UPU

- 1 Karšiole
- 2 Saccorgiana
- 3 Muzil
- 4 Valsaline

Obuhvat važećeg prostornog plana (PUP/UPU/DPU)

- 1 Lungo mare
- 6 Istočna poslovna zona
- 16 Lučica Delfin
- 20 Max Stoja
- 22 Marina Veruda
- 61 Kupalište Stoja
- 62 Valkane
- 63 ICI
- 65 Uljanik
- 66 Uljanik Otok
- 67 Stari Grad
- 70 Riva
- 19 Ribarska koliba
- 59 Štinjan

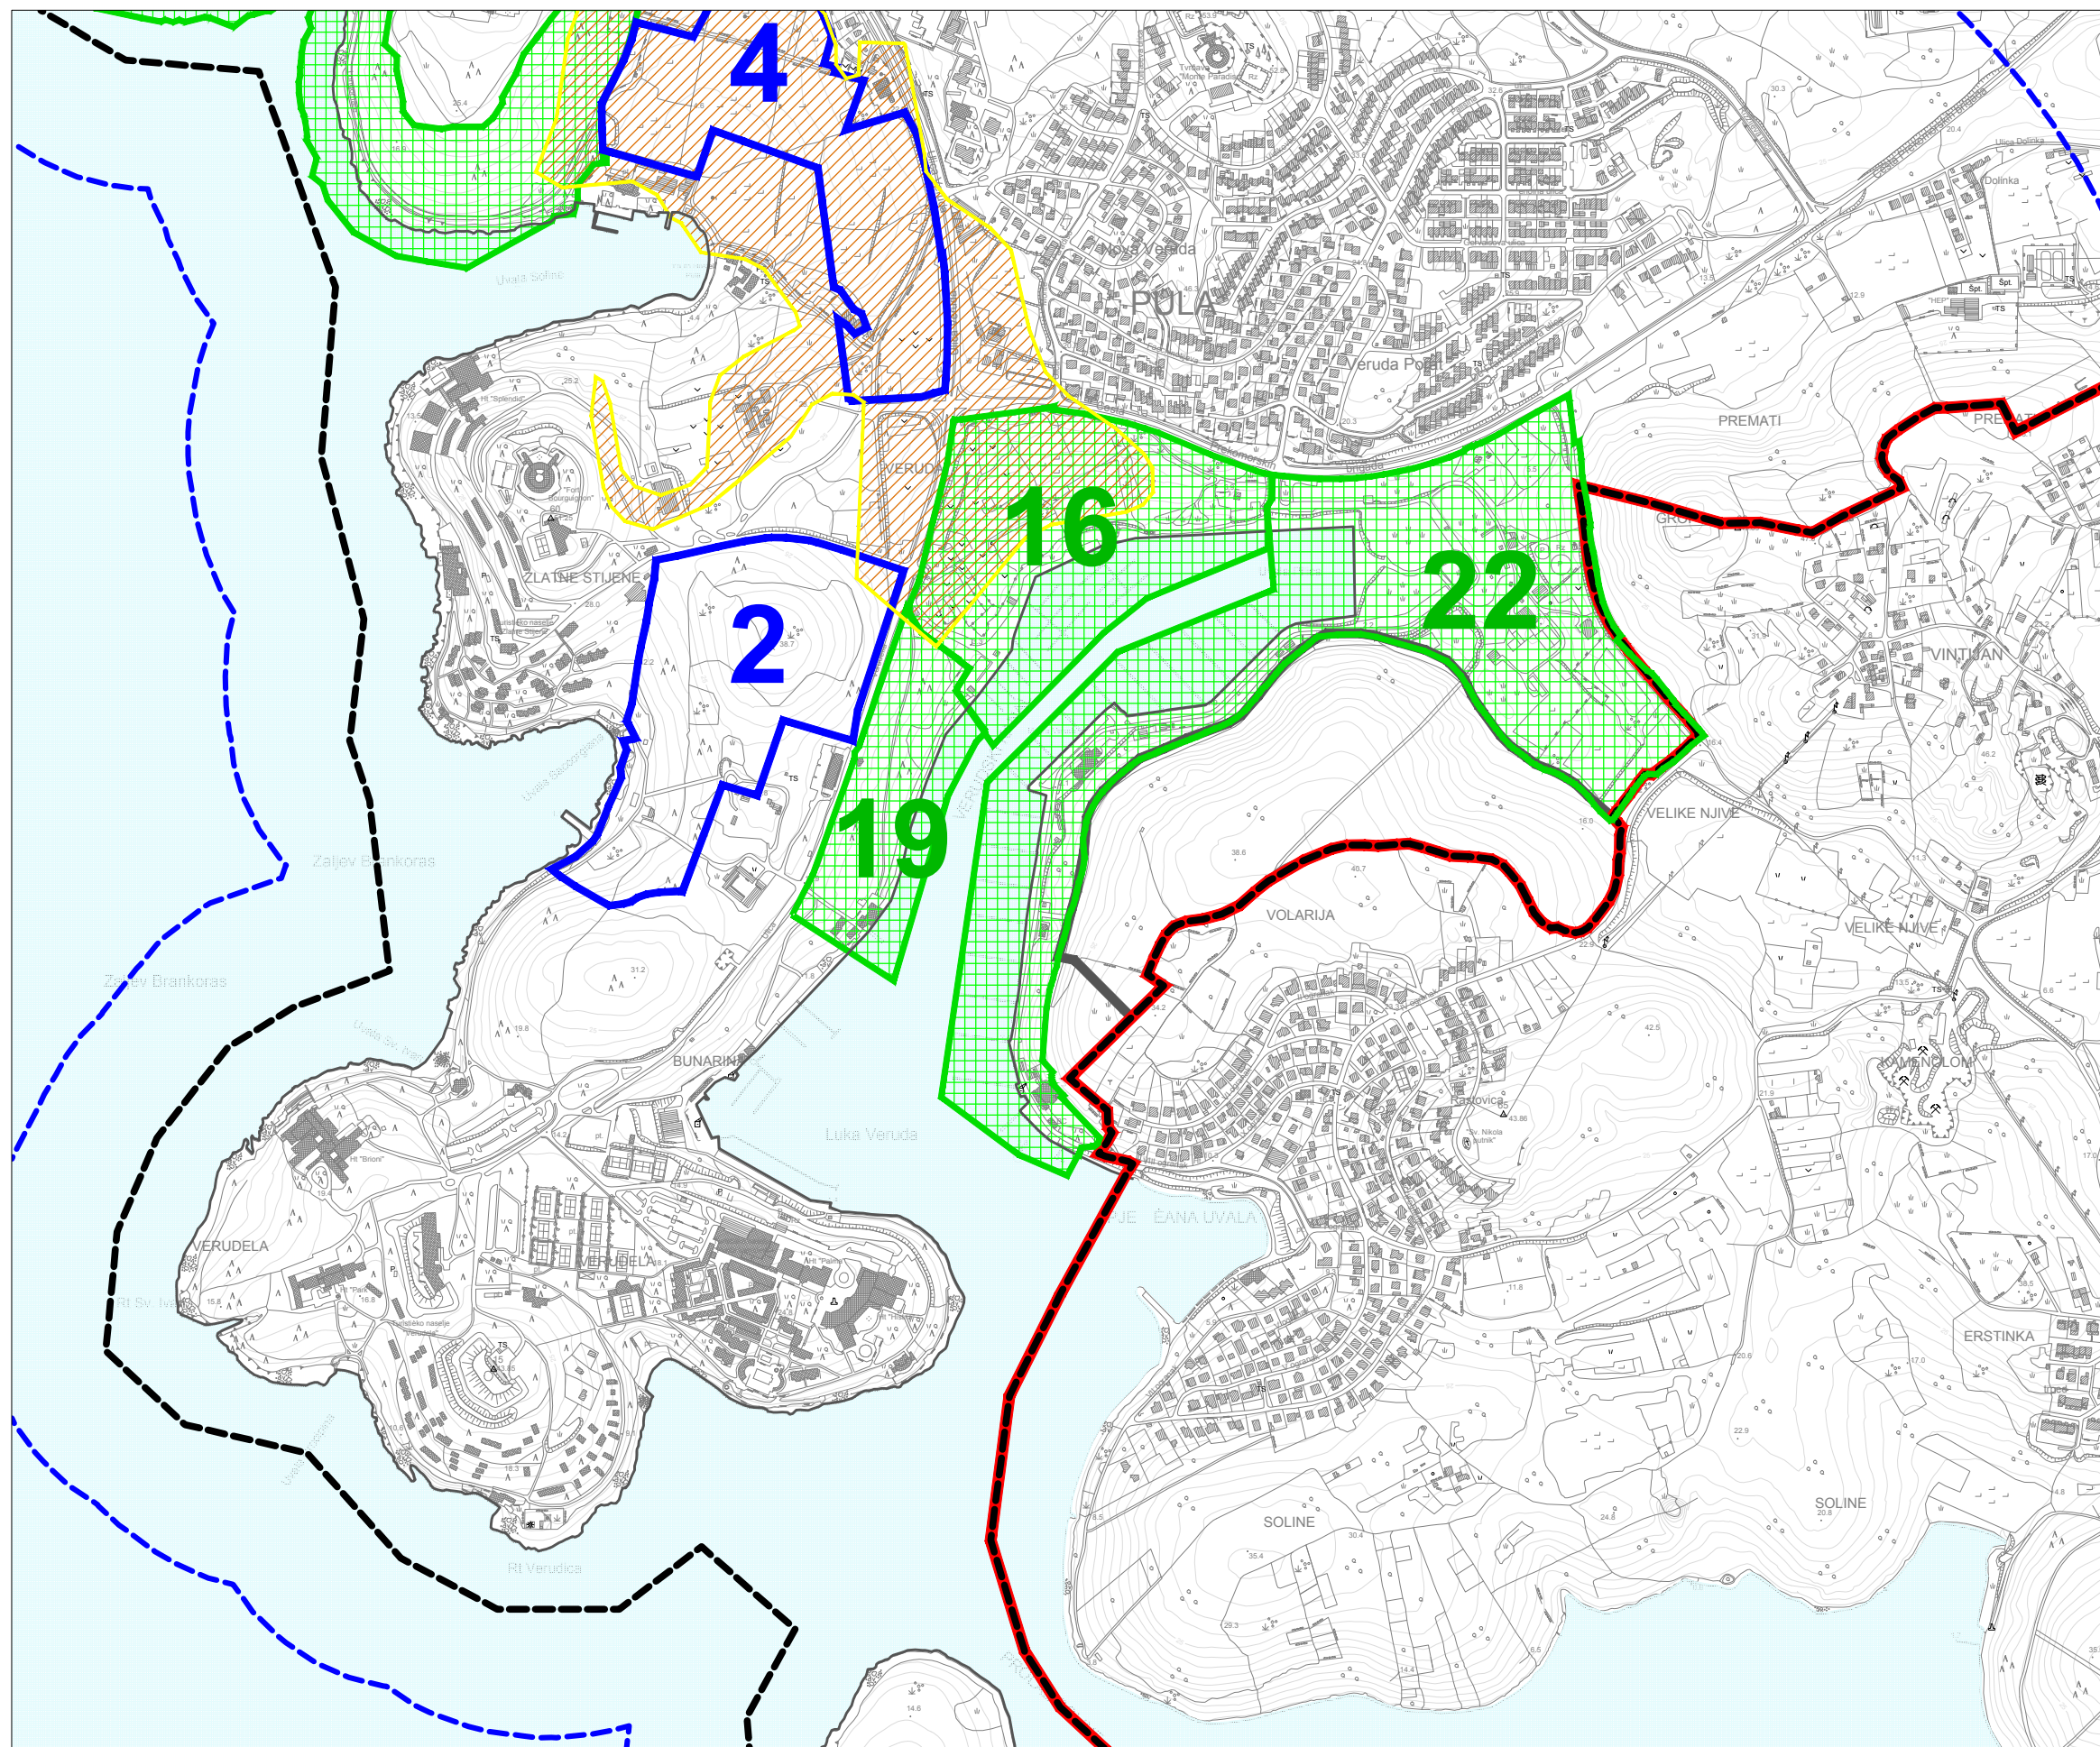

Županija:	ISTARSKA ŽUPANIJA	
Grad:	GRAD PULA-POLA	
Gradonačelnik:	Boris Miletić	
Naziv prostornog plana:	VIII. IZMJENE I DOPUNE GENERALNOG URBANISTIČKOG PLANA Grada Pule	
Faza izrade:	PRIJEDLOG PLANA	
Naziv kartografskog prikaza:	PODRUČJA I DIJELOVI PRIMJENE PLANSKIH MJERA ZAŠTITE	
Broj kartografskog prikaza:	4.2. (segment)	Mjerilo kartografskog prikaza: 1 : 10 000
Odluka predstavničkog tijela o izradi plana (službeno glasila):	"Službene novine Grada Pule" br. 12/18	Odluka predstavničkog tijela o donošenju plana (službeno glasila): "Službene novine Grada Pule" br.
Javna rasprava (datum objave):	xx.xx.2019.	Javni uvid održan od: xx.xx.2019. do: xx.xx.2019.
Pečat tijela odgovornog za provođenje javne rasprave:	Odgovorna osoba za provođenje javne rasprave (ime, prezime i potpis): Giordano Škuflić, dipl.ing.građ.	
Suglasnost na prostorni plan prema članku 108. Zakona o prostornom uređenju (NN 153/13, 65/17, 128/18)	Klasa: Ur.broj: Datum:	
Pravna osoba koja je izradila plan:	Novi Urbanizam d.o.o. Pula	
Pečat pravne osobe koja je izradila plan:	Odgovorna osoba (ime, prezime i potpis): Nenad Novković, dipl.ing.arh.	
Odgovorni voditelj izrade plana	Nenad Novković, dipl.ing.arh.	Pečat Odgovornog voditelja izrade plana
Stručni tim u izradi plana:	Nenad Novković, dipl.ing.arh. Željko Delić, dipl.ing.građ.	
Pečat predstavničkog tijela:	Predsjednik predstavničkog tijela (ime, prezime i potpis): Tiziano Sošić	
Istovjetnost ovog prostornog plana s izvornikom ovjerava (ime, prezime i potpis):	Pečat nadležnog tijela:	

NOVI URBANIZAM d.o.o.