


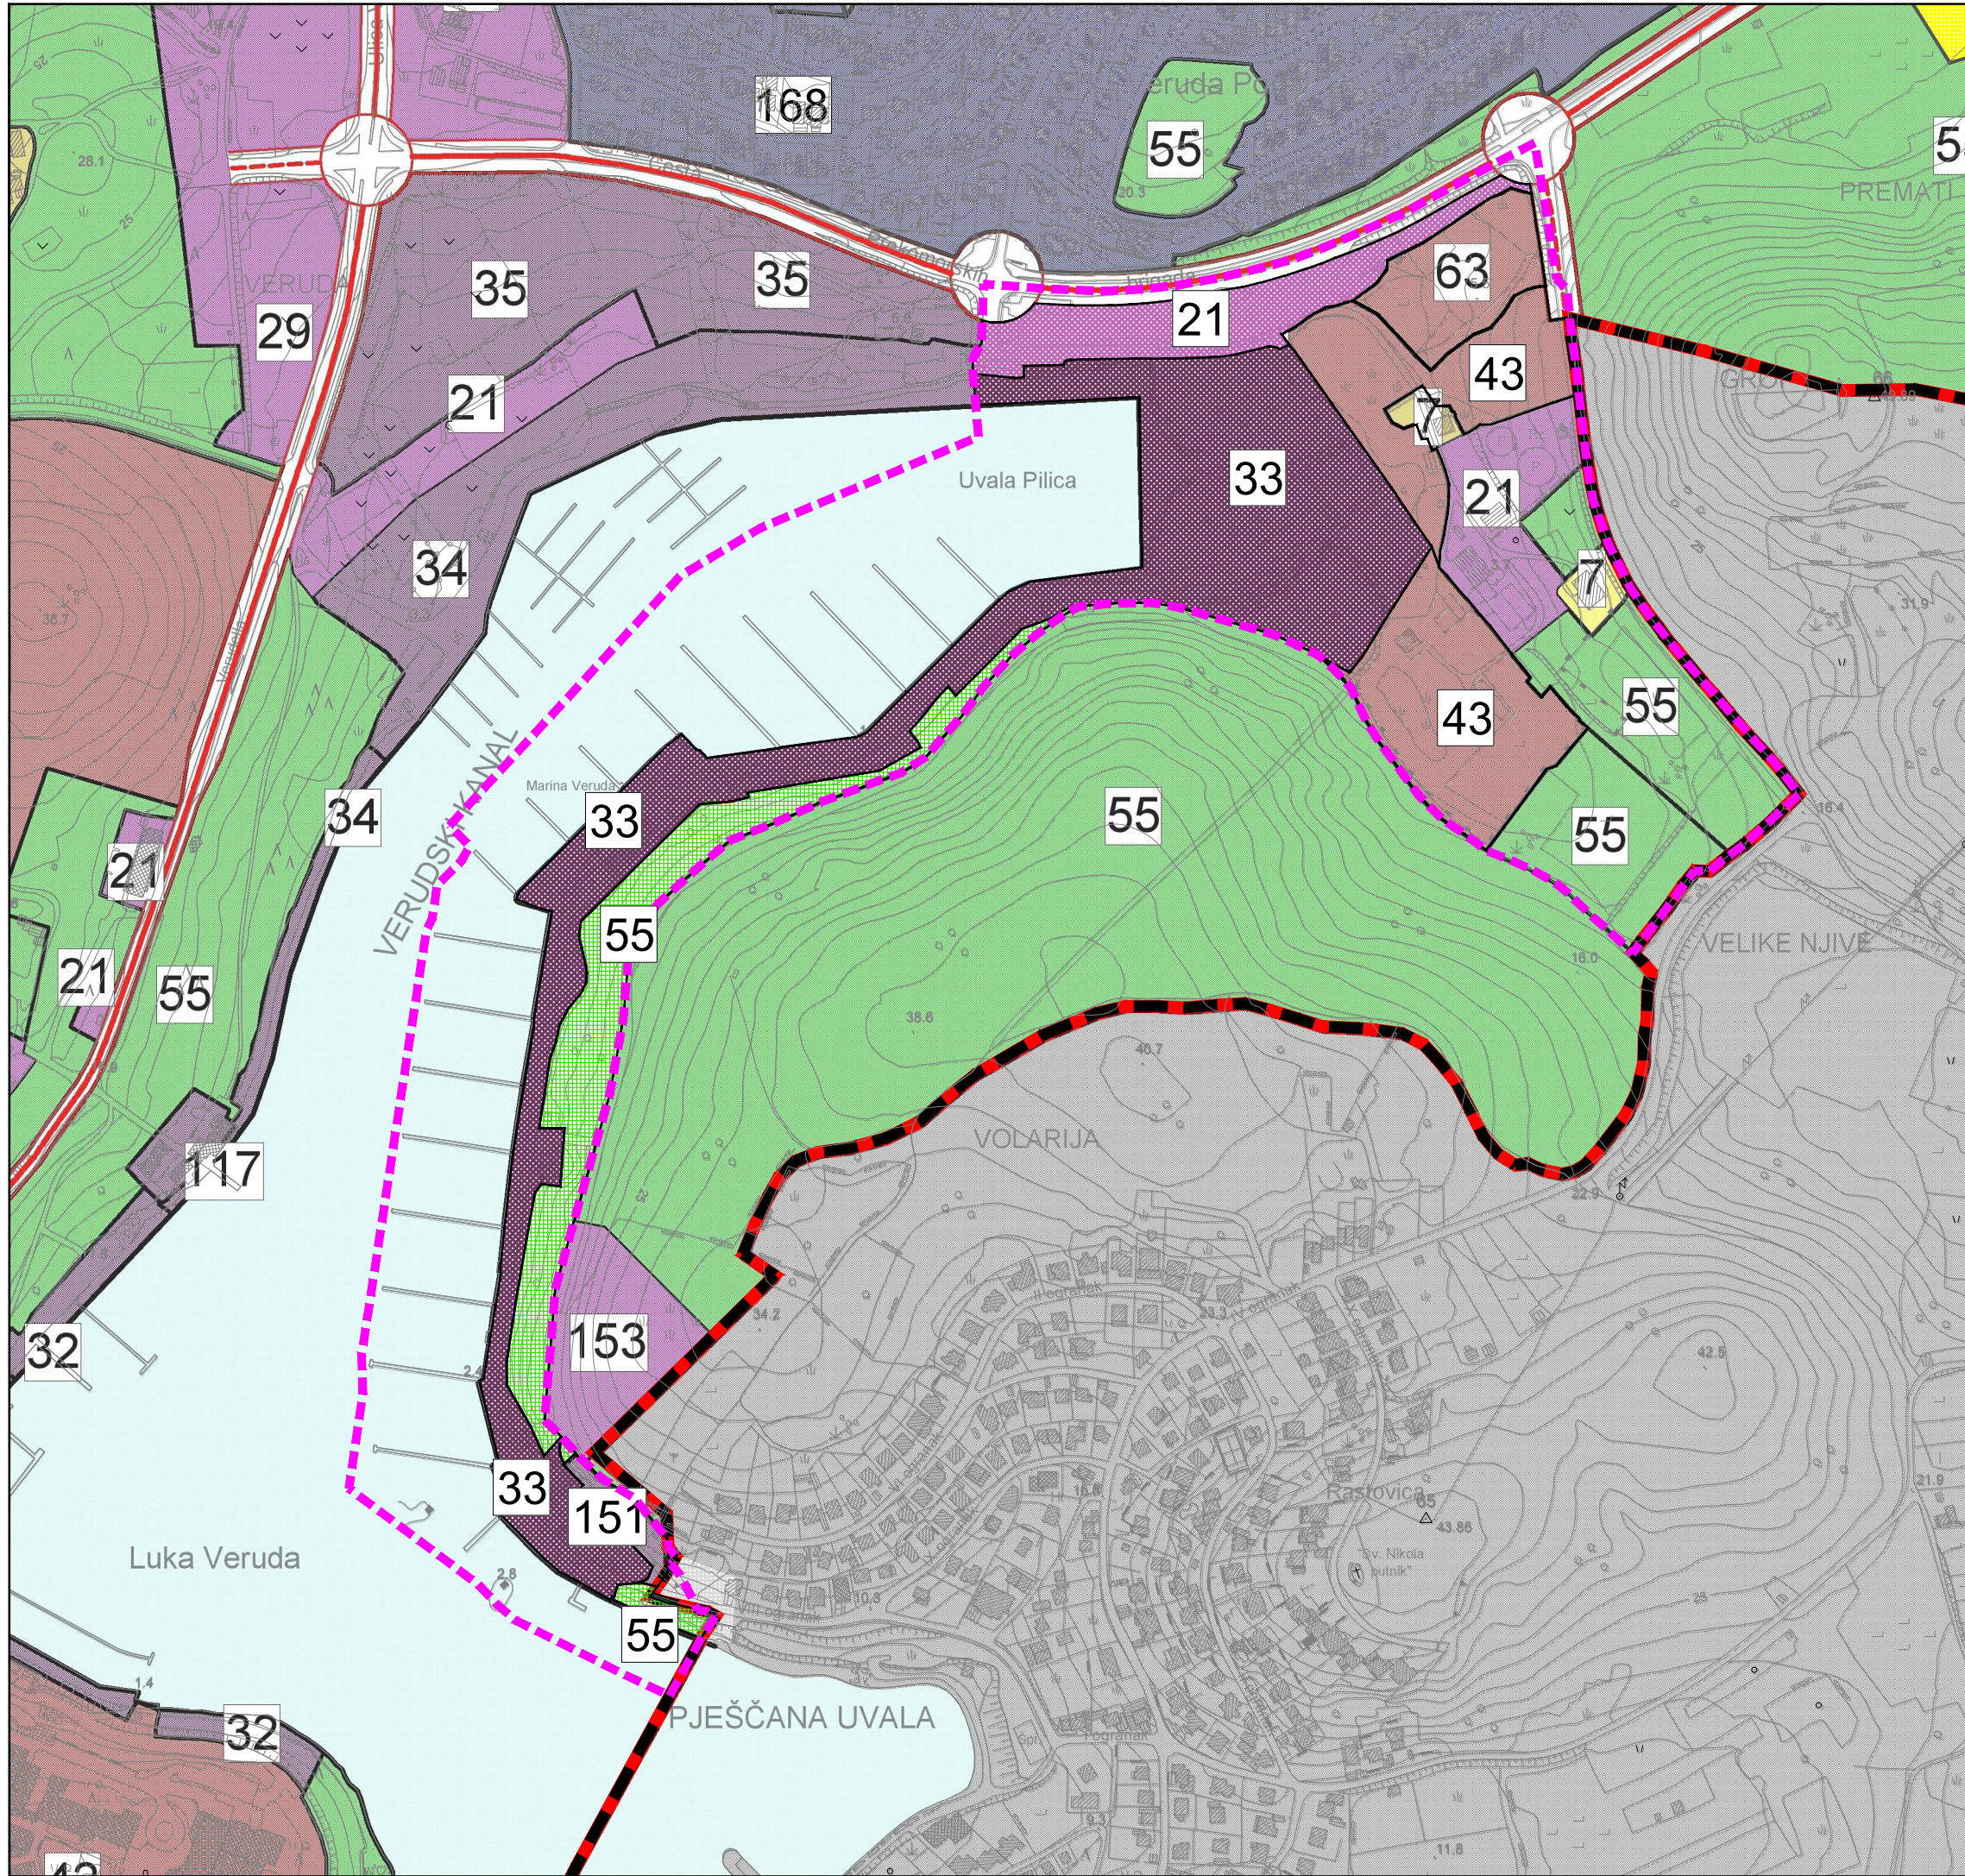

LEGENDA

Granice

- Granica Prostornog plana uređenja Grada Pule
- Ostale granice
 - Obuhvat GUP-a
 - Granica građevinskog područja
 - Obuhvat Prostornog plana Nacionalnog parka "Brijuni"
 - Linija obale
 - Granica zaštićenog obalnog područja

Cestovni promet

- Glavna mjesna cesta/ulica
- Sabirna ulica
- Trasa u ispitivanju
- Granica koridora ceste

Uvjeti i način gradnje (ZONA)

- A
- A/C
- B
- D
- E
- E/F
- G
- H
- I
- J
- Groblje
- Povijesna jezgra
- Uređene parterne površine
- Infrastrukturni sustav

1,2,...111 Oznaka zone - vezano uz tablicu lokacijskih uvjeta i načina gradnje u provedbenim odredbama ovog Plana

Potez postavljanja prenosivih nadstrešnica detaljnije određen UPU-om "Riva"

Područje koje je predmet izrade VIII Izmjena i dopuna GUPa Grada Pule

Županija: Grad: Gradonačelnik:	ISTARSKA ŽUPANIJA GRAD PULA-POLA Boris Miletić		
Naziv prostornog plana:	VIII. IZMJENE I DOPUNE GENERALNOG URBANISTIČKOG PLANA Grada Pule		
Faza izrade:	PRIJEDLOG PLANA		
Naziv kartografskog prikaza:	NAČIN GRADNJE		
Broj kartografskog prikaza:	4.3.B (segment)	Mjerilo kartografskog prikaza:	1 : 5 000
Odluka predstavničkog tijela o izradi plana (službeno glasilo):	Odluka predstavničkog tijela o donošenju plana (službeno glasilo):		
"Službene novine Grada Pule" br. 12/18	"Službene novine Grada Pule" br.		
Javna rasprava (datum objave):	xx.xx.2019.	Javni uvid održan	od: xx.xx.2019. do: xx.xx.2019.
Pečat tijela odgovornog za provođenje javne rasprave:	Odgovorna osoba za provođenje javne rasprave (ime, prezime i potpis): Giordano Škuflić, dipl.ing.građ.		
Suglasnost na prostorni plan prema članku 108. Zakona o prostornom uređenju (NN 153/13, 65/17, 128/18)			
Klasa:	Ur.broj:	Datum:	
Pravna osoba koja je izradila plan: Novi Urbanizam d.o.o. Pula			
Pečat pravne osobe koja je izradila plan:	Odgovorna osoba (ime, prezime i potpis): Nenad Novković, dipl.ing.arh.		
Odgovorni voditelj izrade plana	Pečat Odgovornog voditelja izrade plana		
Nenad Novković, dipl.ing.arh.			
Stručni tim u izradi plana: Nenad Novković, dipl.ing.arh. Željko Delić, dipl.ing.građ.			
Pečat predstavničkog tijela:	Predsjednik predstavničkog tijela (ime, prezime i potpis): Tiziano Sošić		
Istovjetnost ovog prostornog plana s izvornikom ovjerava (ime, prezime i potpis):	Pečat nadležnog tijela:		
NOVI URBANIZAM d.o.o.			