

POPREČNI PROFILI 1 :100



LEGENDA:

GRANICE:

- GRANICA OBUHVATA PLANA
- ZAŠTITNI KORIDOR PROMETNICA

PROMET:

- ZAŠTITNI KORIDOR PROMETNICA (OSTALE ULICE)
- PJEŠAČKE POVRŠINE
- AUTOBUSNO STAJALIŠTE

ELEKTRONIČKE KOMUNIKACIJE:


- PODZEMNI VOD
- PODZEMNI VOD - PLANIRANI

III. IZMJENE I DOPUNE UPU "MAX STOJA"

PRIJEDLOG PLANA, lipanj 2019.

Županija/Grad Zagreb:	ISTARSKA ŽUPANIJA
Općina/Grad:	GRAD PULA
Naziv prostornog plana:	III. IZMJENE I DOPUNE URBANISTIČKOG PLANA UREĐENJA "MAX STOJA"
Naziv kartografskog prikaza:	PROMETNA, ULIČNA I KOMUNALNA INFRASTRUKTURNA MREŽA - PROMET I ELEKTRONIČKE KOMUNIKACIJE
Broj kartografskog prikaza:	2.1.
Mjerilo kartografskog prikaza:	1:1000
Odluka o izradi Plana:	Odluka predstavničkog tijela o donošenju Plana (službeno glasilo):
Službene novine Grada Pule br. 1/19	Službene novine Grada Pule br. 1/19
Javna rasprava (datum objave):	Javni uvid održan
Pečat tijela odgovornog za provođenje javne rasprave:	Odgovorna osoba za provođenje javne rasprave:
	Giordano Škuflić, dipl.ing.građ.
Suglasnost na Plan prema članku 108. Zakona o prostornom uređenju (Narodne novine broj 153/13, 65/17, 114/18 i 39/19)	datum:
Pravna osoba/tijelo koje je izradilo Plan:	URBANISTICA d.o.o. Zagreb, Trg bana Jelačića 4/III
Pečat pravne osobe/tijela koje je izradilo Plan:	Odgovorna osoba:
	Jasminka Pilar - Katavić, dipl.ing.arh.
Odgovorni voditelj izrade nacrtu prijedloga Plana:	Jasmina Sadek, dipl.ing.arh.
Stručni tim u izradi plana:	Ira Habijanec, mag.ing.arh. Renata Filipović, dipl.ing.građ. Nikola Adrović, mag.ing.aedif. Domagoj Šumanovac, ing.arh.
Pečat predstavničkog tijela:	Predsjednik predstavničkog tijela:
	Tiziano Sošić
Istovjetnost ovog prostornog plana s izvornikom ovjerava:	Pečat nadležnog tijela:
(ime, prezime i potpis)	

POPREČNI PROFILI 1 :100

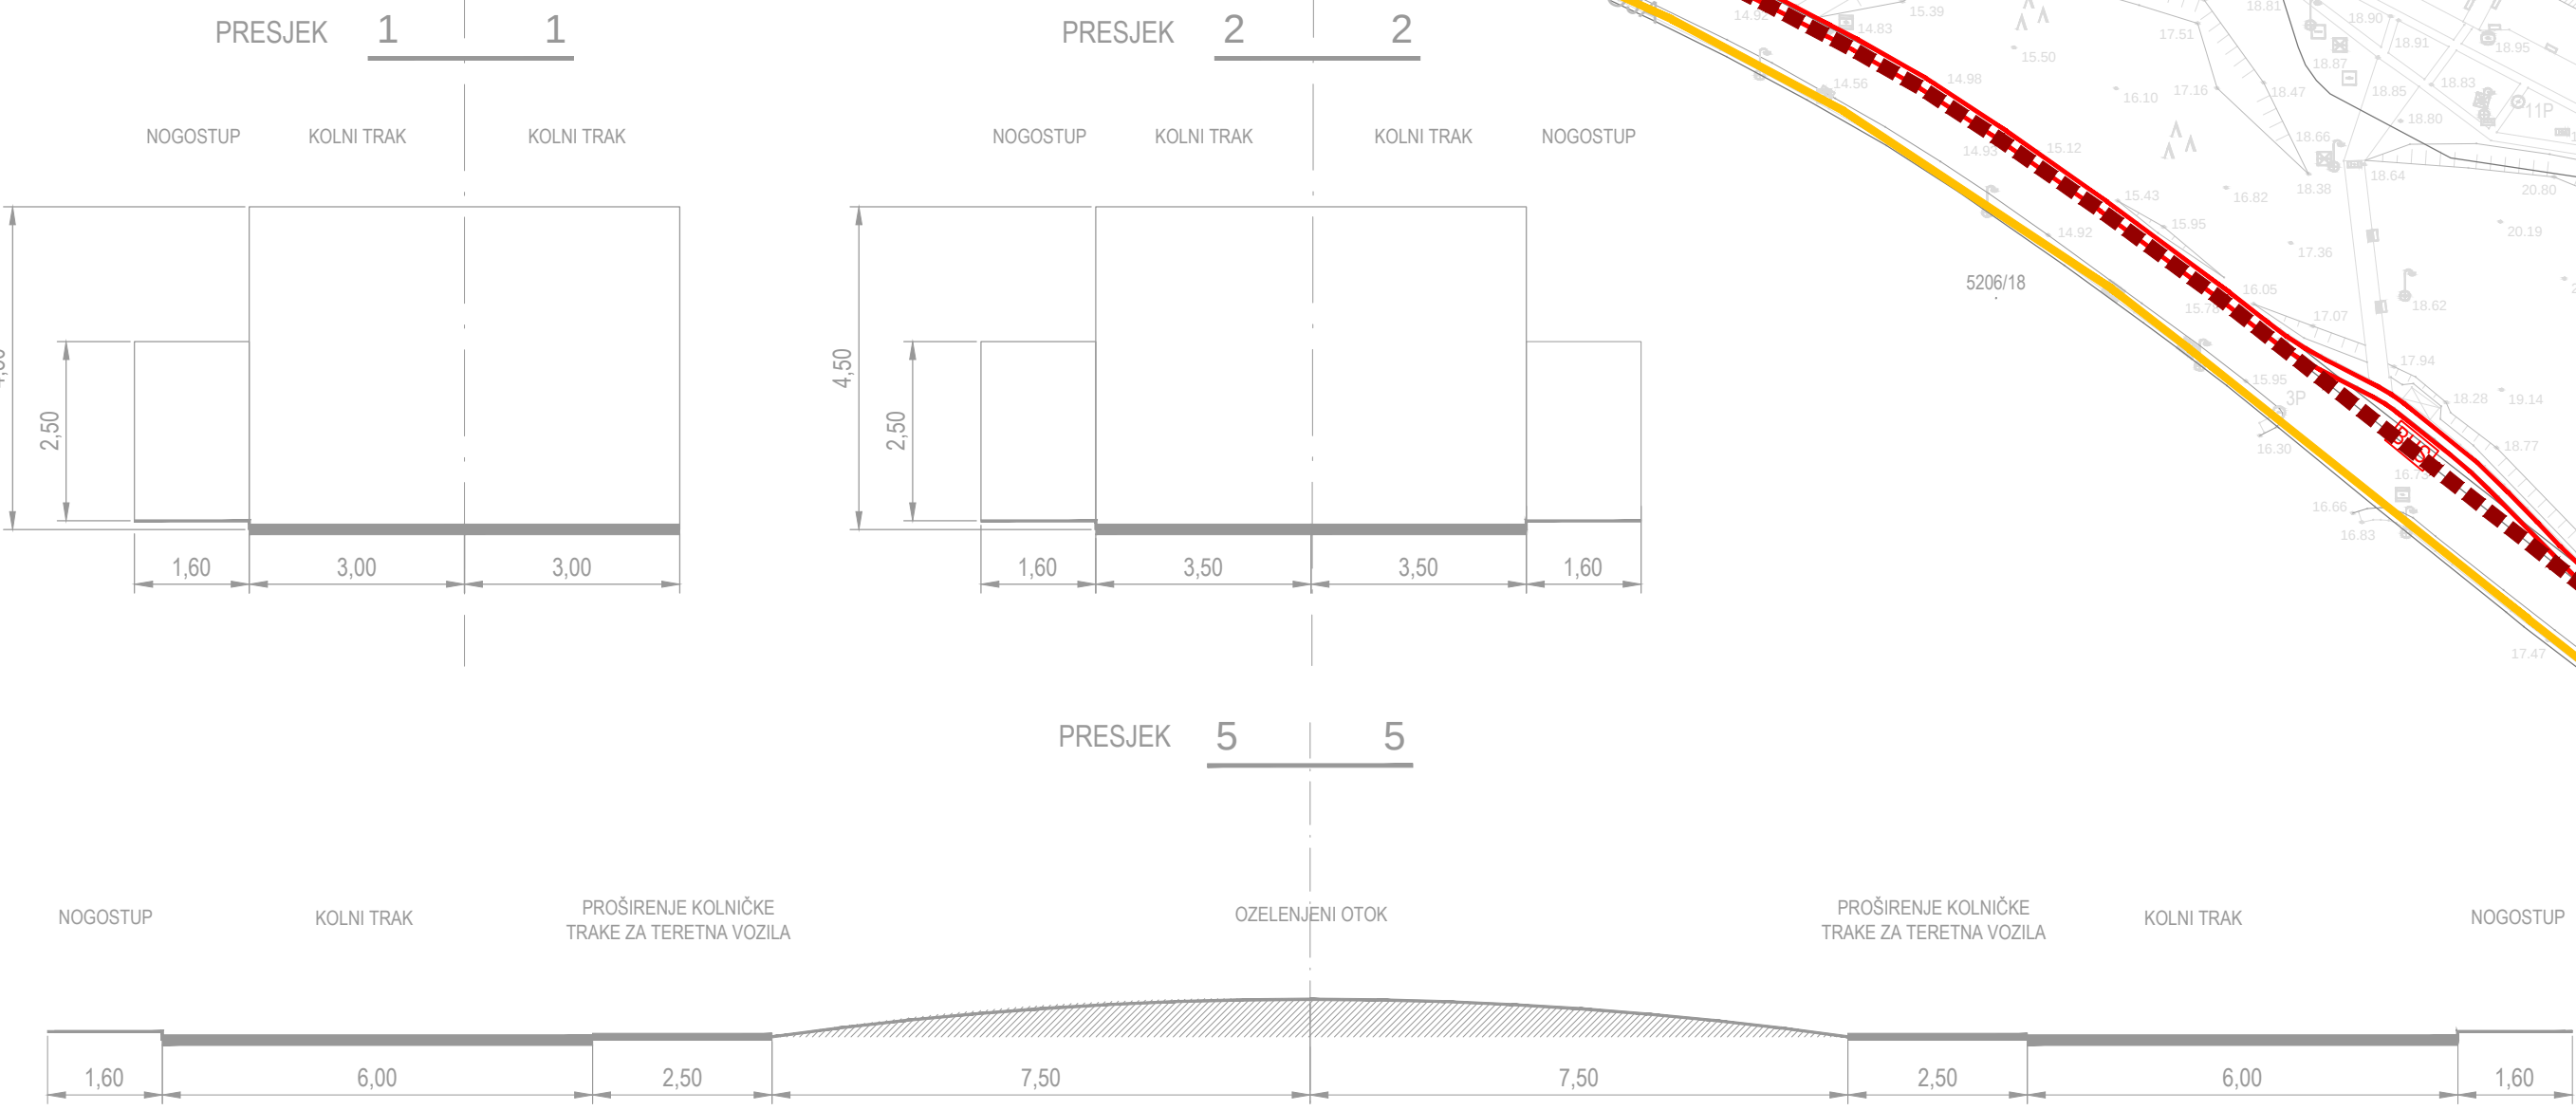

0 10 20 50 100m