


PROJEKT HIDROBAZA - PULA

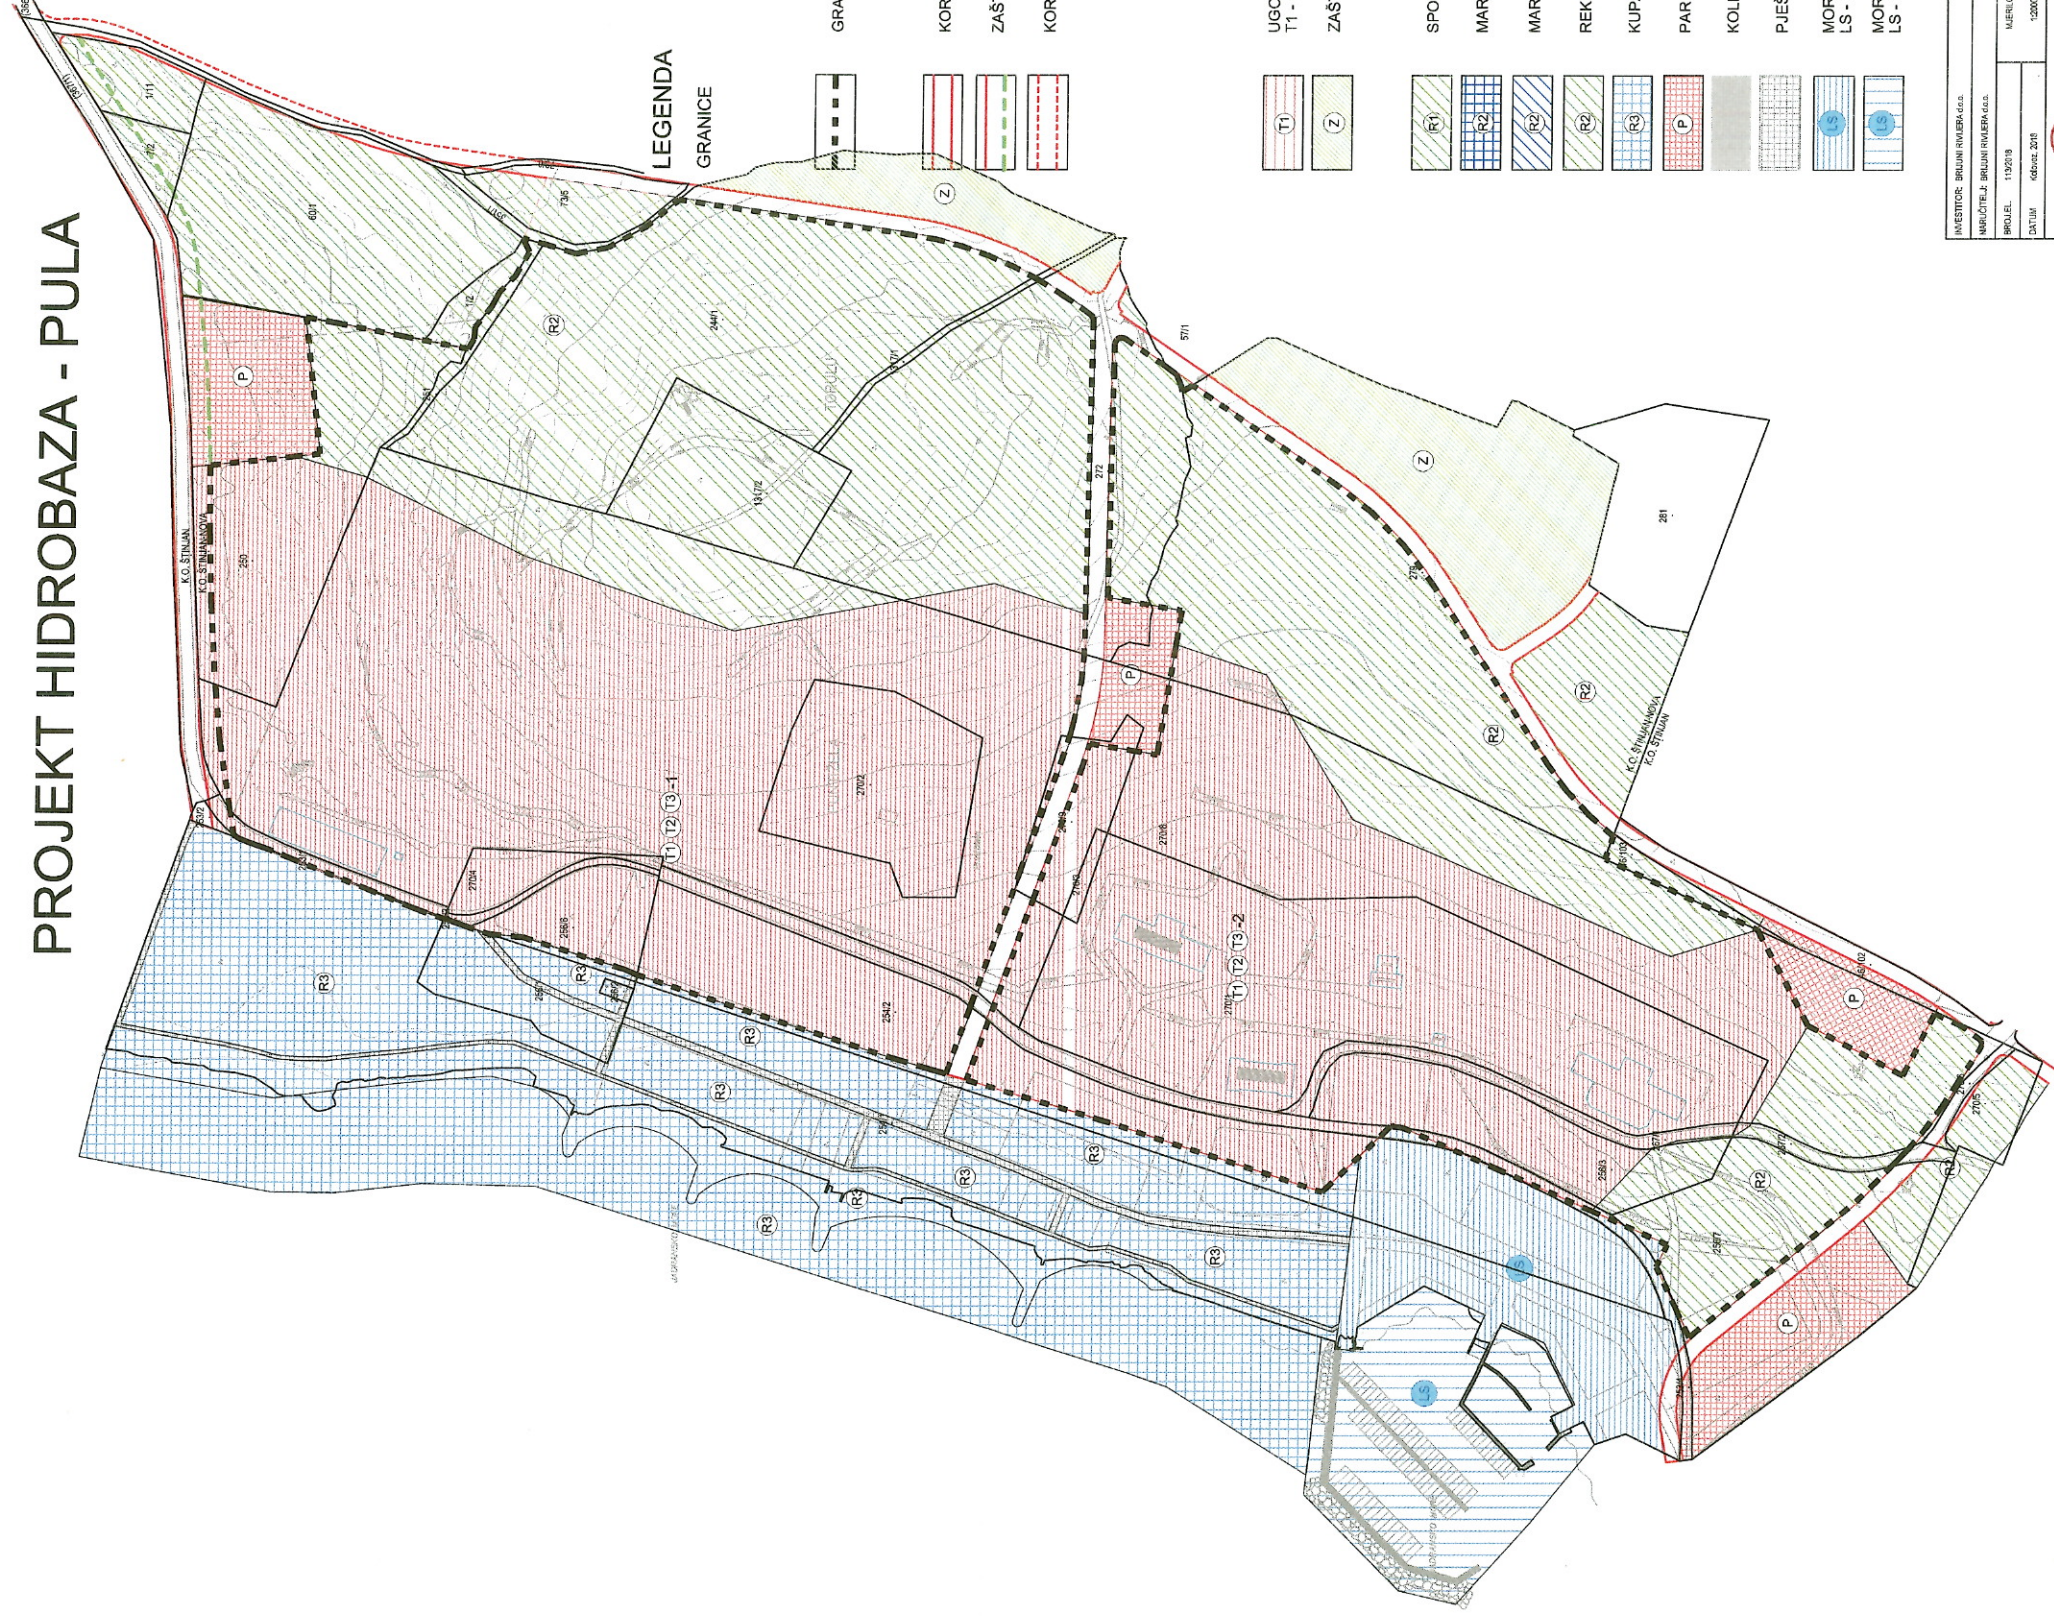

LEGENDA

GRANICA OBUHVATA PROJEKTA HIDROBAZA

KORIDOR PROMETNICA

ZAŠTITNI POJAS L-50162

KORIDORI PROMETNICA - izvan obuhvata

UGOSTITELJSKO - TURISTIČKA NAMJENA
T1 - hotel, T2 - turističko naselje, T3 - kamp

ZAŠTITNE ZELENE POVRŠINE

SPORT

MARITIMNA REKREACIJA - kopneni dio

MARITIMNA REKREACIJA - morski dio

REKREACIJA - ostala

KUPALIŠTE

PARKIRALIŠTE

KOLNO-PJEŠAČKE POVRŠINE

PJEŠAČKE POVRŠINE

MORSKA LUKA POSEBNE NAMJENE ŽUPANIJSKOG ZNAČAJA

LS - sportska luka - kopneni dio

MORSKA LUKA POSEBNE NAMJENE ŽUPANIJSKOG ZNAČAJA

LS - sportska luka - morski dio

INVESTITOR: BRILJUNI INŽENJERING d.o.o.	SKUPNA: Upravljanje projektom	POSREDOVATELJ: BRILJUNI INŽENJERING d.o.o.	POSREDOVATELJ: Upravljanje projektom
PROJEKT: 11/2018	POSREDOVATELJ: Hidrobaza - Pula	POSREDOVATELJ: Hidrobaza - Pula	POSREDOVATELJ: Upravljanje projektom
POSREDOVATELJ: 11/2018	POSREDOVATELJ: Hidrobaza - Pula	POSREDOVATELJ: Hidrobaza - Pula	POSREDOVATELJ: Upravljanje projektom
POSREDOVATELJ: 11/2018	POSREDOVATELJ: Hidrobaza - Pula	POSREDOVATELJ: Hidrobaza - Pula	POSREDOVATELJ: Upravljanje projektom

AGG

AGG d.o.o. projektiranje i inženjering
Kardela Milekica 4, HR-52100 Pula
T: +385 (0) 22 217 064 - F: +385 (0) 22 217 023 - E: agg@agg.hr - www.agg.hr

1/1