


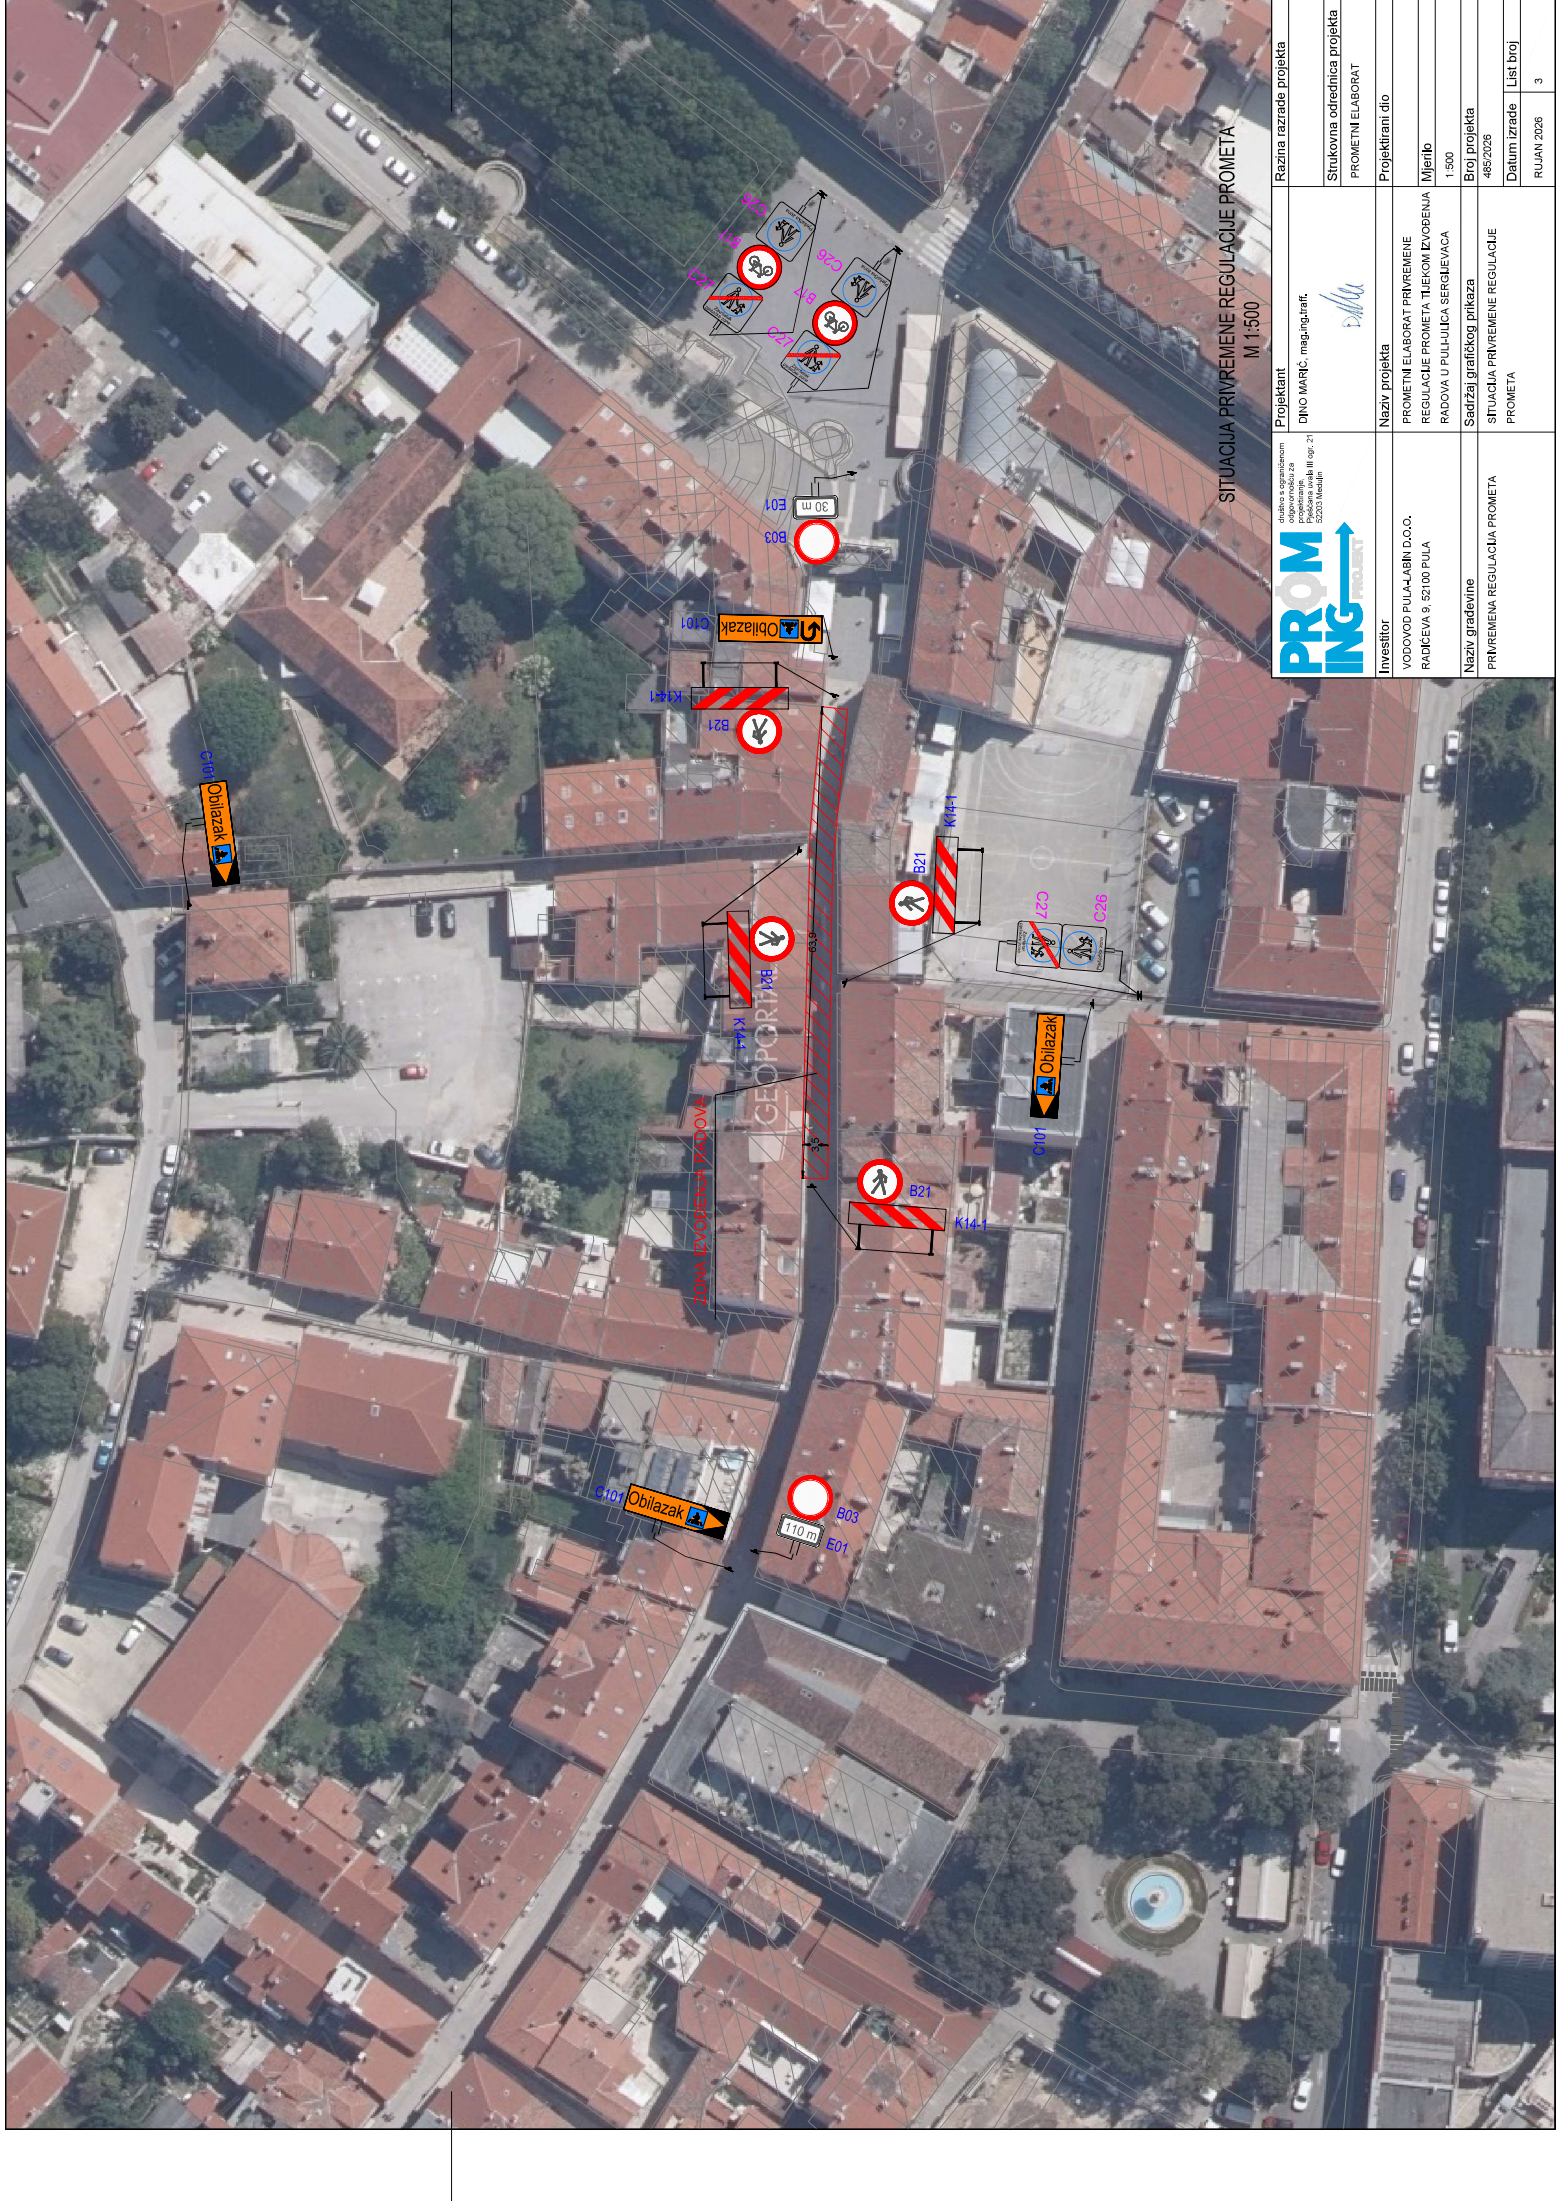

Projekant		Razina razrade projekta	
DINO MARKIĆ, mag.ing. arh.		Strukovna odrednica projekta	
Projekti d.o.o.		PROMETNI ELABORAT	
Naziv projekta		Projektirani dio	
VODOVOD PULA-JABIN D.O.O.		Mjerilo	
RADIČEVA 9, 52100 PULA		1:500	
Naziv građevine		Broj projekta	
PRIVREMENA REGULACIJA PROMETA		485/2026	
		Datum izrade	
		LIPANJ 2026	
		List broj	
		3	