



# IZMJENE I DOPUNE UPU "MAX STOJA"

m j 1:1000

POPREČNI PROFILI 1 :100

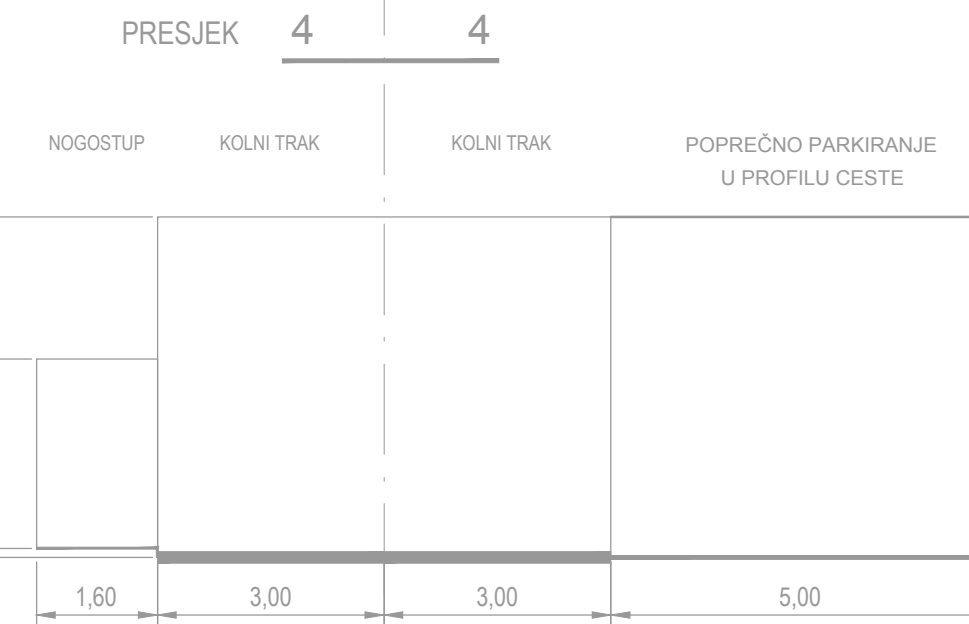


PRESJEK 3 | 3

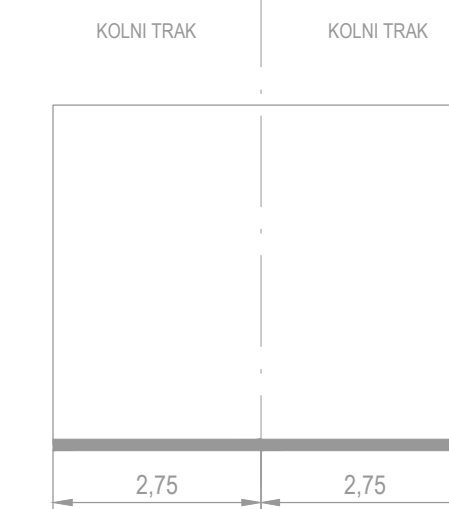


POPREČNI PROFILI 1 :100



PRESJEK 1 | 1

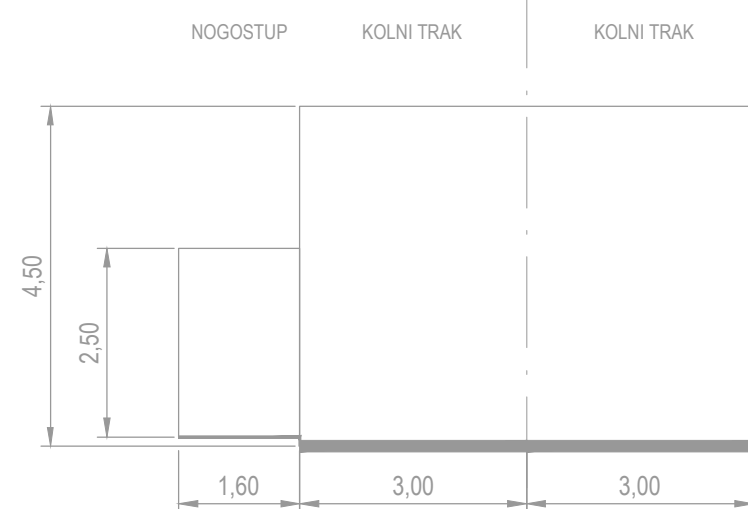

PRESJEK 2 | 2

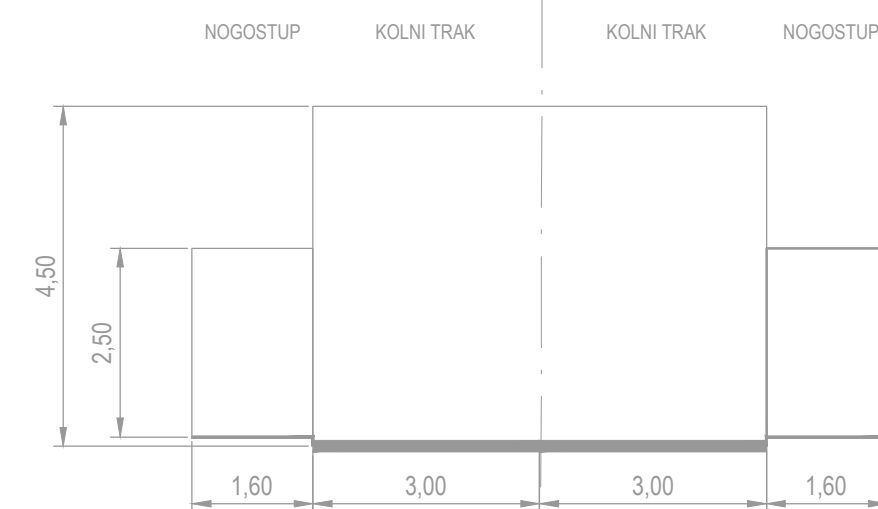

PRESJEK 5 | 5

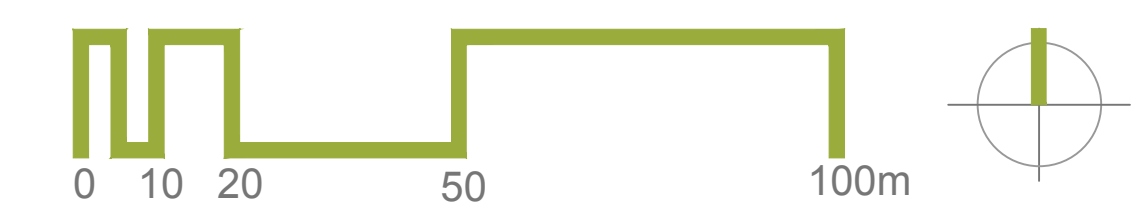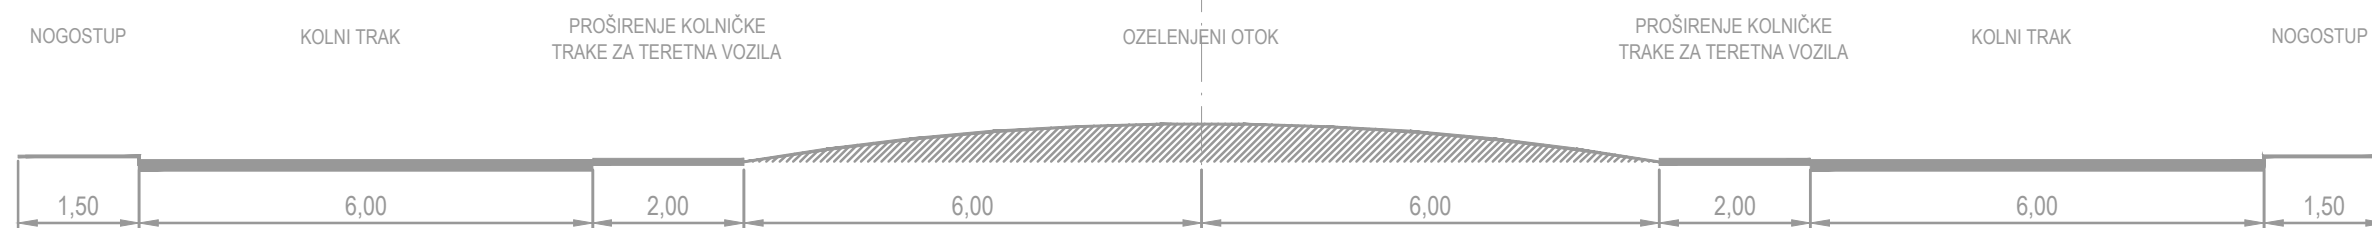

LEGENDA:

- GRANICE
- GRANICA OBUHVATA PLANA
- ZAŠTITNI KORIDOR PROMETNICA
- ZAŠTITNI KORIDOR PROMETNICA (OSTALE ULICE)
- GARAŽA
- PJEŠAČKE POVRŠINE

Županija/Grad Zagreb	ISTARSKA ŽUPANIJA
Općina/grad	GRAD PULA
Naziv prostornog plana:	IZMJENE I DOPUNE URBANISTIČKOG PLANA UREĐENJA "MAX STOJA"
Naziv kartografskog prikaza:	PROMETNA, ULIČNA I KOMUNALNA INFRASTRUKTURNA MREŽA - PROMET
Broj kartografskog prikaza:	2.1
Mjerilo kartografskog prikaza:	1:1000
Odluka o izradi plana: (službeno glasilo):	Odluka predstavničkog tijela o donošenju plana (službeno glasilo):
Službene novine Grada Pule br. 04/14	Službene novine Grada Pule br. 13/14
Javna rasprava (datum objave):	Javni uvid održan
Glas liste 03.07.2014.g.	od: 14. srpnja 2014.g.
Internet stranice Ministarstva graditeljstva i prostornog uređenja 03.07.2014.g.	do: 22. srpnja 2014.g.
Internet stranice Grada Pule 03.07.2014.g.	
Pečat tijela odgovornog za provođenje javne rasprave:	Odgovorna osoba za provođenje javne rasprave:
	Giordano Skufić, dipl.ing.grad.
Suglasnost na plan prema članku 108. Zakona o prostornom uređenju (Narodne novine br 153/13) broj suglasnosti Ministarstva graditeljstva i prostornog uređenja (KLASA:350-02/14-13/22; UR.BROJ: 531-05-14-02) datum: 25. kolovoz 2014.g.	
Pravna osoba/tijelo koje je izradilo plan:	URBANISTICA d.o.o. Zagreb, Đorđićeva 5
Pečat pravne osobe/tijela koje je izradilo plan:	Odgovorna osoba: Jasminka Pilar - Katavić, dipl.ing.arh.
Odgovorni voditelj izrade nacrtu prijedloga Plana:	Romana Di Giusto, dipl.ing.arh.
Stručni tim u izradi plana:	Željko Horvat, dipl.iur. Aleksandra Anić Vučinić, doc. dr. sc. Mladen Kardum, ing.grad. Renata Filipović, dipl.ing.grad.
Pečat predstavničkog tijela:	Predsjednik predstavničkog tijela: Robert Cvek
Istovjetnost ovog prostornog plana s izvornikom ovjerava:	Pečat nadležnog tijela:
(ime, prezime i potpis)	