


V. IZMJENE I DOPUNE GENERALNOG URBANISTIČKOG PLANA GRADA PULE

PRIJEDLOG PLANA ZA JAVNU RASPRAVU

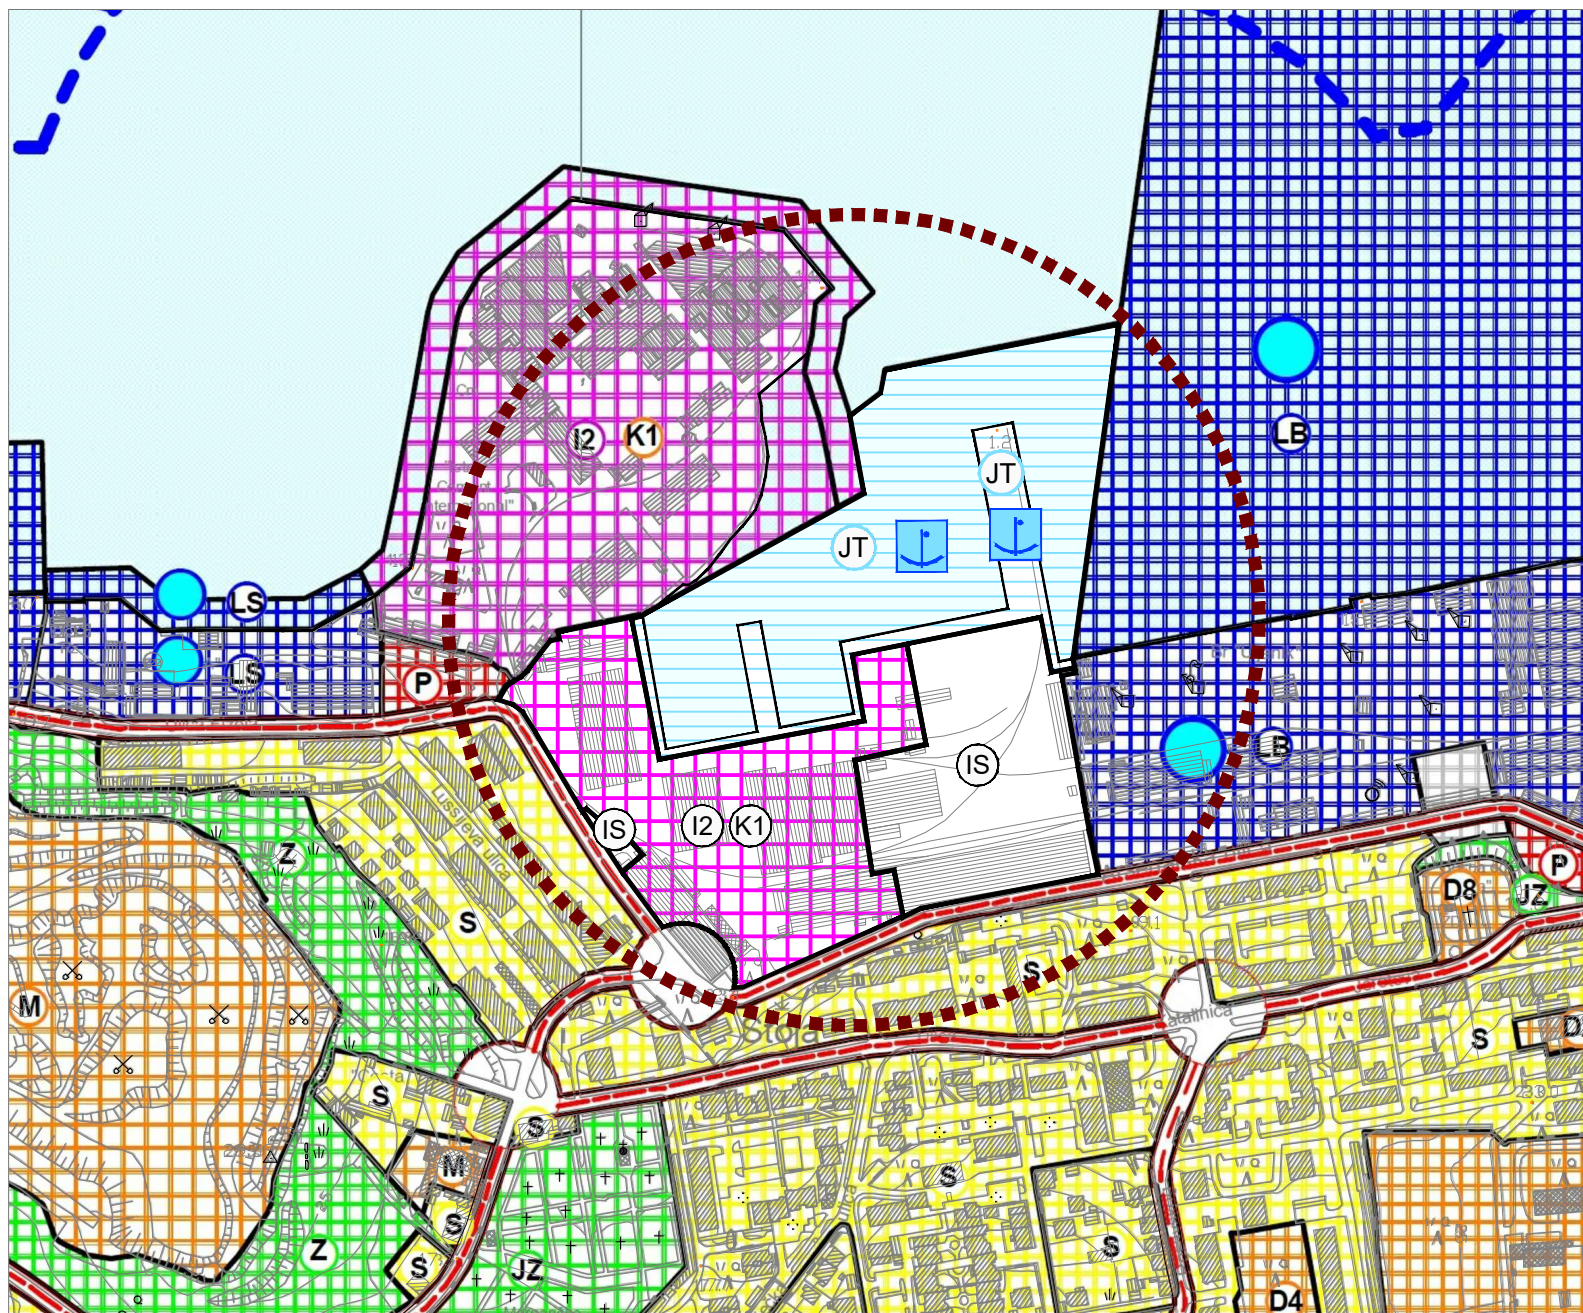

- Granice**
Ostale granice
- Linija obale
 - Granica zaštićenog obalnog područja
- Pomorski promet**
- Morska luka za javni promet - županijski značaj
 - Morska luka za javni promet teretna luka JT

- Prostori/površine za razvoj i uređenje**
Razvoj i uređenje naselja
- Gospodarska namjena - poslovno proizvodna namjena
Poslovna - trgovačko uslužna K1; Industrijsko - zanatska namjena I2
 - Površine infrastrukturne namjene
linijske i površinske infrastrukturne građevine državnog i županijskog značaja IS
 - Obuhvat V. izmjena i dopuna

Županija/Grad Zagreb	ISTARSKA ŽUPANIJA	
Općina/grad	GRAD PULA	
Naziv prostornog plana:	V. IZMJENE I DOPUNE GENERALNOG URBANISTIČKOG PLANA GRADA PULE	
Naziv kartografskog prikaza:	Korištenje i namjena prostora	
Broj kartografskog prikaza:	1./a	Mjerilo kartografskog prikaza: 1:5000
Odluka o izradi plana:	Odluka predstavničkog tijela o donošenju plana (službeno glasilo):	
"Službene novine Grada Pule" br. 14/15	"Službene novine Grada Pule" br. ___	
Javna rasprava (datum objave):	Javni uvid održan	
Pečat tijela odgovornog za provođenje javne rasprave:	Odgovorna osoba za provođenje javne rasprave:	
	Giordano Škuflić, dipl.ing.građ.	
Suglasnost na plan prema članku Zakona o prostornom uređenju (Narodne novine, br. 153/13)		
broj suglasnosti klasa:	datum:	
Pravna osoba/tijelo koje je izradilo plan:	URBANISTICA d.o.o. Zagreb, Đorđićeva 5	
Pečat pravne osobe/tijela koje je izradilo plan:	Odgovorna osoba:	
	Jasminka Pilar - Katavić, dipl.ing.arh.	
Koordinator plana:	Romana Di Giusto, dipl.ing.arh.	
Odgovorni voditelj izrade nacrta prijedloga plana:	Romana Di Giusto, dipl.ing.arh.	
Stručni tim u izradi plana:	Jasminka Pilar - Katavić, dipl.ing.arh. Romana Di Giusto, dipl.ing.arh. Domagoj Šumanovac, ing.arh. Mladen Kardum, ing.građ. Renata Filipović, dipl.ing.građ. Julika Bjelobaba, dipl. iur. Aleksandra Anić Vučinić, doc.dr.sc. Nevenka Dolenc, prof. soc.	
Pečat predstavničkog tijela:	Predsjednik predstavničkog tijela:	
	Robert Cvek	
Istovjetnost ovog prostornog plana s izvornikom ovjerava:	Pečat nadležnog tijela:	