

Temeljem članka 35. i članka 219. Zakona o vlasništvu i drugim stvarnim pravima (NN 91/96, 68/98, 137/99, 22/00, 73/00, 114/01, 79/06, 141/06, 146/08, 38/09, 153/09, 143/12, 152/14, 81/15-pročišćeni tekst), te Odluke o postupku i visini naknade za osnivanje prava služnosti na nekretninama kojima upravlja Grad Pula-Pola, Klasa:947-03/17-01/90, Urbroj:2168/01-03-06-00-0270-17-0 od dana 09. ožujka 2017. godine („Službene novine“ Grada Pule, broj 33/01, 129/05, 109/07, 125/08, 36/09, 150/11, 144/12 i 19/13 – pročišćeni tekst, Statuta Grada Pula-Pola („Službene novine“ Grada Pule, broj: 7/09,16/09), Gradonačelnik Grada Pule dana 31. ožujka 2017. godine, donosi



ODLUKU

o osnivanju prava služnosti izgradnje, pristupa i održavanja FTTC kabineta, ormara i kabelske kanalizacije na teret kč.br.5508/3 i kč.br.5508/1, obje k.o. Pula

I

Utvrđuje se:

- da je Glavnim projektom za postavu kabineta za vanjsku montažu-FTTC Pula, Ulica Bruna Kosa, TD-6334/16-GP/R3, iz siječnja 2017. godine, investitora Hrvatskog telekoma d.d. tj. položajnim nacrtom s trasama komunalnih instalacija, koji je sastavni dio projekta, prikazana lokacija smještaja kabineta, ormara i kabelske kanalizacije na zemljištu oznake kč.br.5508/3 i kč.br.5508/1, obje k.o. Pula, a koja nekretnine u zemljišnim knjigama Općinskog suda u Puli dolaze upisane kao Javno dobro u općoj upotrebi, a sve u svrhu izgradnje, postavljanja i održavanja kabineta, ormara i kabelske kanalizacije;

-da je Glavnim projektom broj: TD-6334/16-GP/R3 iz siječnja 2017. godine investitora Hrvatskog Telekoma d.d., utvrđena površina MFG kabineta i RO ormara od 1,15 m², dok je duljina kabelske kanalizacije 26 m;

-da je Odsjek za izgradnju, održavanje i promet, Upravnog odjela za prostorno uređenje, komunalni sustav i imovinu dana 24. veljače 2017. godine izdao Potvrdu glavnog projekta Klasa:944-09/17-01/15;

-da nekretnine kč.br.5508/3 i kč.br.5508/1k.o. Pula, u zemljišnim knjigama dolaze upisane kao Javno dobro u općoj uporabi, a da iste sukladno Uvjeranju Upravnog odjela za prostorno uređenje, komunalni sustav i imovinu, Odsjeka za upravljanje imovinom, Klasa:944-17/16-01/30 od dana 08. veljače 2017. godine predstavljaju nerazvrstane ceste na području Grada Pule;

-da je člankom 4. Odluke o postupku i visini naknade za osnivanje prava služnosti na nekretninama kojima upravlja Grad Pula-Pola, Klasa:947-03/17-01/90, Urbroj:2168/01-03-06-00-0270-17-0 od dana 09. ožujka 2017. godine utvrđena naknada za pravo služnosti polaganja vodova i pripadajućih objekata telekomunikacijske mreže u iznosu od 10,00 kn/m², te se trasa za polaganje vodova telekomunikacijske mreže računa na način da se dužina trase množi sa širinom iste, te je određeno da se za trase kabelske kanalizacije računa širina od 1 m. Obzirom na dužinu predmetne trase od 26 m, ukupna dužina trase je 26 m²;

-da je ukupna visina naknade za osnivanje predmetnog prava služnosti 271,50 kn godišnje (1,15 m²x10,00 HRK, 26 m²x10,00 HRK);

II

Sukladno utvrđenju iz prethodnog stavka ove točke, osniva se u korist Hrvatskog telekoma d.d., Harambašićeva 39, Zagreb, OIB 1793146560 (u daljnjem tekstu: Hrvatski telekom d.d.) pravo služnosti izgradnje, postavljanja i održavanja kabineta, ormara i kabelaške kanalizacije, na teret nekretnina kč.br.5508/3 i kč.br.5508/1, obje k.o. Pula, na način i u obuhvatu prikazanom na grafičkom prikazu koji se nalazi u prilogu ove Odluke i čini njen sastavni dio, a dok traje potreba za korištenjem predmetnog dijela nekretnine.

III

Pravo služnosti na nekretnini kč.br.5508/3 i kč.br.5508/1, obje k.o. Pula osniva se uz godišnju naknadu od ukupno 271,50 HRK+PDV, koju se naknadu Hrvatski Telekom d.d. obvezuje uplaćivati na račun Grada Pule do petnaestog (15) siječnja za tekuću godinu, odnosno u roku od 15 dana od dana sklapanja ugovora, razmjerno vremenu korištenja.

IV

Hrvatski Telekom d.d. dužno je po izgradnji katastarski snimiti izgrađenu trasu komunikacijske mreže iz točke II ove Odluke, radi njezina evidentiranja u katastarskim i zemljišnim knjigama.

V

Za provedbu ove Odluke zadužuje se Upravni odjel za prostorno uređenje, komunalni sustav i imovinu.

VI

Ova Odluka stupa na snagu danom donošenja.

Klasa: 944-17/16-01/30
Urbroj:2168/01-03-06-00-0440-17-5
Pula, 31. ožujka 2017.

GRADONAČELNIK
Boris Miletić

OBRAZLOŽENJE

PRAVNI TEMELJ ZA DONOŠENJE AKTA:

Članak 35. i članak 219. Zakona o vlasništvu i drugim stvarnim pravima (NN 91/96, 68/98, 137/99, 22/00, 73/00, 114/01, 79/06, 141/06, 146/08, 38/09, 153/09, 143/12, 152/14, 81/15-pročišćeni tekst), te Odluka o postupku i visini naknade za osnivanje prava služnosti na nekretninama kojima upravlja Grad Pula-Pola, Klasa:947-03/17-01/90, Urbroj:2168/01-03-06-00-0270-17-0 od dana 09. ožujka 2017. godine („Službene novine“ Grada Pule, broj: 2/17), a u vezi sa člankom 48. Zakona o lokalnoj i područnoj (regionalnoj) samoupravi („Narodne novine“ br. 33/01, 129/05, 109/07, 125/08, 36/09, 150/11, 144/12 i 19/13 – pročišćeni tekst, 137/15) i članka 61. Statuta Grada Pula-Pola („Službene novine“ Grada Pule, broj: 7/09,16/09, 12/11 i 1/13).

OSNOVNA PITANJA KOJA SE UREĐUJU AKTOM:

Predlaže se donošenje Odluke o osnivanju prava služnosti izgradnje, postavljanja i održavanja FTTC kabineta, ormara i kabelske kanalizacije na teret kč.br.5508/3 i kč.br.5508/1, obje k.o. Pula, u korist Hrvatskog Telekom d.d, dok traje potreba za korištenjem predmetnog dijela nekretnine u navedenu svrhu, uz naknadu.

PRIKAZ STANJA KOJE SE UREĐUJE AKTOM:

Hrvatski Telekom d.d., podnio je zahtjev za osnivanje prava služnosti izgradnje, postavljanja i održavanje FTTC kabineta, ormara i kabelske kanalizacije ranijim zahtjevom na teret kč.br.532/3 k.o. Pula, te izmijenjenim zahtjevom od dana 01. veljače 2017. godine na kč.br.5508/3 i kč.br.5508/1, obje k.o. Pula, (lokacija u Ulici Bruna Kosa u Puli), a koja su nekretnine u zemljišnim knjigama Općinskog suda u Puli upisane kao Javno dobro u općoj upotrebi.

Uvjerenjem Klasa:944-17/16-01/30 od dana 08.02.2017. godine utvrđeno kako kč.br.5508/1 i kč.br.5508/3, obje k.o. Pula predstavlja dio nerazvrstane ceste Ulice Matetića Ronjgova i pješački prolaz-spoj sa Mutilskom ulicom, te da sukladno Zakonu o cestama (NN 84/11, 18/13, 22/13, 54/13, 148/13 i 92/14)ista predstavlja vlasništvo Grada Pule. Istim Uvjerenjem utvrđeno je kako kč.br.5508/3 k.o. Pula predstavlja nerazvrstanu cestu-Ulice Matetića Ronjgova.

Po zahtjevu investitora HT d.d. izrađen je Glavni projekt za postavu kabineta za vanjsku montažu-FTTC Pula, Ulica Bruna Kosa, TD-6334/16-GP/R3, iz siječnja 2017. godine, te je Odsjek za izgradnju, održavanje i promet, Upravnog odjela za prostorno uređenje, komunalni sustav i imovinu, dana 24. veljače 2017. godine izdao Potvrdu glavnog projekta Klasa:944-09/17-01/15.

Člankom 4. Odluke o postupku i visini naknade za osnivanje prava služnosti na nekretninama kojima upravlja Grad Pula-Pola, Klasa:947-03/17-01/90, Urbroj:2168/01-03-06-00-0270-17-0 od dana 09. ožujka 2017. godine utvrđena je naknada za pravo služnosti polaganja vodova i pripadajućih objekata telekomunikacijske mreže u iznosu od 10,00 kn/m², te se trasa za polaganje vodova telekomunikacijske mreže računa na način da se dužina trase množi sa širinom iste, te je određeno da se za trase kabelske kanalizacije računa širina od 1 m. Obzirom na dužinu predmetne trase od 26 m, ukupna dužina trase je 26 m². Slijedom navedenog ukupna visina naknade za osnivanje predmetnog prava služnosti utvrđena je u iznos od 271,50 HRK godišnje (1,15 m²x10,00 HRK, 26 m²x10,00 HRK).

PROCJENA POTREBNIH FINANCIJSKIH SREDSTAVA ZA PROVEDBU AKTA:

Za provedbu ovog akta nije potrebno osigurati financijska sredstva.

Pripemila:
Iva Vujičić Orović, dipl.iur.

ZAMJENICA PROČELNIKA
Ingrid Bulian, dipl.ing.arh.



ERICSSON NIKOLA TESLA SERVISI d.o.o.

Krapinska 45, 10 000 Zagreb, Hrvatska

OIB: 47445593925

EHR/DD Project Design

INVESTITOR: Hrvatski Telekom d.d.

R. F. Mihanovića 9, 10110 Zagreb

BROJ PROJEKTA: TD-6334-G/16-GP/R3

ZAJEDNIČKI BROJ PROJEKTA:

TD-6334/16-GP/R3

Interna oznaka investitora ID: 8006336

MAPA BROJ: 1/2

LOKACIJA GRAĐEVINE: k.č. 5508/3, 5508/1 i k.o.
Pula

RAZINA RAZRADE: Glavni projekt

VRSTA PROJEKTA: Građevinski projekt

NAZIV GRAĐEVINE:

FTTC Pula, Brune Kosa (kabinet za vanjsku montažu)

GLAVNI PROJEKTANT:

Valter Sergio, dipl.ing.el.



WALTER SERGIO
dipl.ing.el.
OVLASŤEN INŽENJER
ELEKTROTEHNIKE

Walter Sergio

PROJEKTANT GRAĐEVINSKOG PROJEKTA:

Ivica Ranogajec, ing. građ.



ERICSSON NIKOLA TESLA SERVISI
Ivica Ranogajec
ing. građ.
Ovlašten inženjer građevinarstva
G 2187

PROJEKTANT SURADNIK :

Davor Smoković, ing.el.

Davor Smoković



Direktor :

ERICSSON
Igor Poljansek, dipl.ing.
ERICSSON NIKOLA TESLA SERVISI d.o.o.
Krapinska 45
10 000 Zagreb
CROATIA

Pula, siječanj, 2017. god.

4 005546 1265315

»
BLE
73
ANY

lochheim
o. KG
rlotin



ERICSSON NIKOLA
TESLA SERVISI d.o.o.
EHR/DD
Project Design

Naziv građevine:

FTTC Pula, Brune Kosa
(kabinet za vanjsku montažu)

Broj projekta:

TD-6334-G/16-GP/R3

1. TEHNIČKI DIO PROJEKTA

1. ZAJEDNIČKI TEHNIČKI OPIS

1.1. OPIS GRAĐEVINE

U sklopu modernizacije pretplatničke mreže u gradu Puli, potrebno je izvesti ugradnju multifunkcijskog komunikacijskog kabineta tipa MFG 18 te priključak istog na elektroenergetsku mrežu. Isti će biti postavljen na k.č. 5508/3, k.o. Pula.

U kabinetu će se naknadno izvršiti ugradnja komutacijske opreme koja će omogućiti predmetne usluge.

Novi multifunkcijski kabinet MFG 18 je tlocrtnih dimenzija 200x50 cm i visine 160 cm. Kabinet se ugrađuje na zemno postolje koje s kabinetom čini cjelinu. Kroz zemno postolje ugradit će se cijevi za uvlačenje kabela. U zemna postolja MFG kabineta i RO-a ugrađuju se trake za uzemljenje sukladno priloženim nacrtima.

Uz MFG 18 kabinet montira se razdjelni ormar RO kao samostojeći ormar na metalnom nosaču, na vlastitom postolju.

HEP će ugraditi ormarić niskonaponskog priključka SPMO, a iz istog će se, sukladno projektu i prethodnoj elektroenergetskoj suglasnosti (PEES) izvesti priključak nove lokacije.

U svrhu uvoda TK kabela u kabinet predviđena je izgradnja kabelske kanalizacije od novog MFG 18 kabineta do postojeće elektroničke komunikacijske infrastrukture (EKI) na k.č. 5508/3 i 5508/1, k.o. Pula. Predviđa se ugradnja 1 (jednog) montažnog zdenca tipa D1/400kN.

U navedeni rov za uvod TK kabela u MFG kabinet se polaže kombinacija cijevi 4x $\text{FD } \varnothing 110 \text{ mm}$ + 4x $\text{FD } \varnothing 50 \text{ mm}$. Uz dio trase cijevi kabelske kanalizacije polaže se traka FeZn 25x4mm za dodatni krak uzemljenja u dužini 18m. Traka se polaže u bentonit. Profili rova prikazani su u grafičkom dijelu projekta.

Kao vezu između MFG 18 kabineta i RO-a potrebno je postaviti 1x $\text{FD } \varnothing 50 \text{ mm}$. Između RO-a i SPMO-a ugraditi 1x $\text{FD } \varnothing 50 \text{ mm}$.

1.2. PRAVNI INTERES

Pravni interes za pokretanje upravnog postupka utvrđen je čl. 3 Zakona o elektroničkim komunikacijama (NN 73/08), kojim je utvrđeno da je

„Elektronička komunikacijska infrastruktura, obavljanje djelatnosti elektroničkih komunikacijskih mreža i usluga, gradnja, održavanje, razvoj i korištenje elektroničkih komunikacijskih mreža i elektroničke komunikacijske infrastrukture i povezane opreme te upravljanje i uporaba radiofrekvencijskog spektra i adresnog i brojevnog prostora, kao prirodno ograničenih općih dobara, od interesa su za Republiku Hrvatsku“.

1.3. SMJEŠTAJ GRAĐEVINE NA PARCELI

Multifunkcijski kabinet MFG18 s razdjelnim ormarom električne energije RO i priključnim ormarom SPMO (ugrađuje HEP) bit će smješteni na k.č. 5508/3, k.o. Pula.

Trasa rova sa cijevima za kabele osim na k.č. 5508/3, k.o. Pula biti će i na k.č. 5508/1, k.o. Pula.

Smještaj MFG kabineta, RO-a i kabelske kanalizacije na parcelama detaljno su prikazani u nacrtima u grafičkom dijelu projekta.

Za predmetni zahvat u prostoru ne formira se zasebna parcela te k.č. 5508/3, k.o. Pula zadržavaju postojeći oblik i veličinu.

Pula, siječanj 2017.



ERICSSON NIKOLA
TESLA SERVISI d.o.o.
EHR/DD
Project Design

Naziv građevine:

FTTC Pula, Brune Kosa
(kabinet za vanjsku montažu)

Broj projekta:

TD-6334-G/16-GP/R3

Površina MFG kabineta i RO ormara je 1,15 m².

Duljina kabelaške kanalizacije je 26m.

1.4. NAMJENA GRAĐEVINE

Namjena ugradnje novog vanjskog kabineta i pripadajuće aktivne opreme je omogućavanje širokopojasnog priključka i pružanje suvremenih telekomunikacijskih usluga za korisnike na predmetnom području.

Multifunkcijski ormari služe za smještaj uređaja prijenosne tehnike na otvorenom. U pristupnoj mreži se koriste za smještaj razvodne tehnike, baterija, pufer kondenzatora, jedinica za napajanje električnom energijom s VDE-certifikatom, kao i modela napajanja.

Namjena kabelaške kanalizacije je omogućavanje pružanja kvalitetne elektroničke komunikacije na predmetnom području tj. uvlačenje telekomunikacijskih bakarnih ili svjetlovodnih kabela ili njihova kombinacija.

Kabinet i oprema koja se nalazi unutar njega nije izvor neionizirajućeg zračenja temeljem Zakona o zaštiti od neionizirajućeg zračenja (NN 91/10), niti izvor elektromagnetskog polja temeljem Pravilnika o zaštiti od elektromagnetskih polja (NN146/14).

1.5. PRIKLJUČENJE GRAĐEVINE NA JAVNO-PROMETNE POVRŠINE I KOMUNALNU INFRASTRUKTURU

Katastarska čestica na koju se ugrađuje predmetni kabinet ima direktan pristup na javno-prometnu površinu.


Priključak na elektro energetska mrežu će biti osiguran preko HEP-Operator distribucijskog sustava d.o.o., DP Elektroistra, Pula.

1.6. MJERE ZAŠTITE OKOLIŠA I NAČIN SPREČAVANJA NEPOVOLJNA UTJECAJA NA OKOLIŠ

Nakon dovršenja svih radova izvršiti će se uređenje okoliša gradilišta tako da se cjelokupni korišteni radni pojas gradilišta uredi i dovede u prvobitno stanje prema slijedećem:

- otpadni materijal odvesti na javno odlagalište,
- višak materijala koji je ostao nakon izvedenih radova odvesti sa gradilišta i vratiti na skladište,
- priručno montažno skladište materijala demontirati i odvesti sa gradilišta,
- raskopane površine dovesti u prvobitno stanje, travnjake isplanirati i zasijati travom
- kolnik i , ukoliko postoji nogostup, potrebno je po završetku radova očistiti,

Nakon dovršenja svih radova na izgradnji temelja MFG kabineta, postavljanju kabineta i ugradnji cijevi kabelaške kanalizacije potrebno je izvršiti uređenje okoliša.

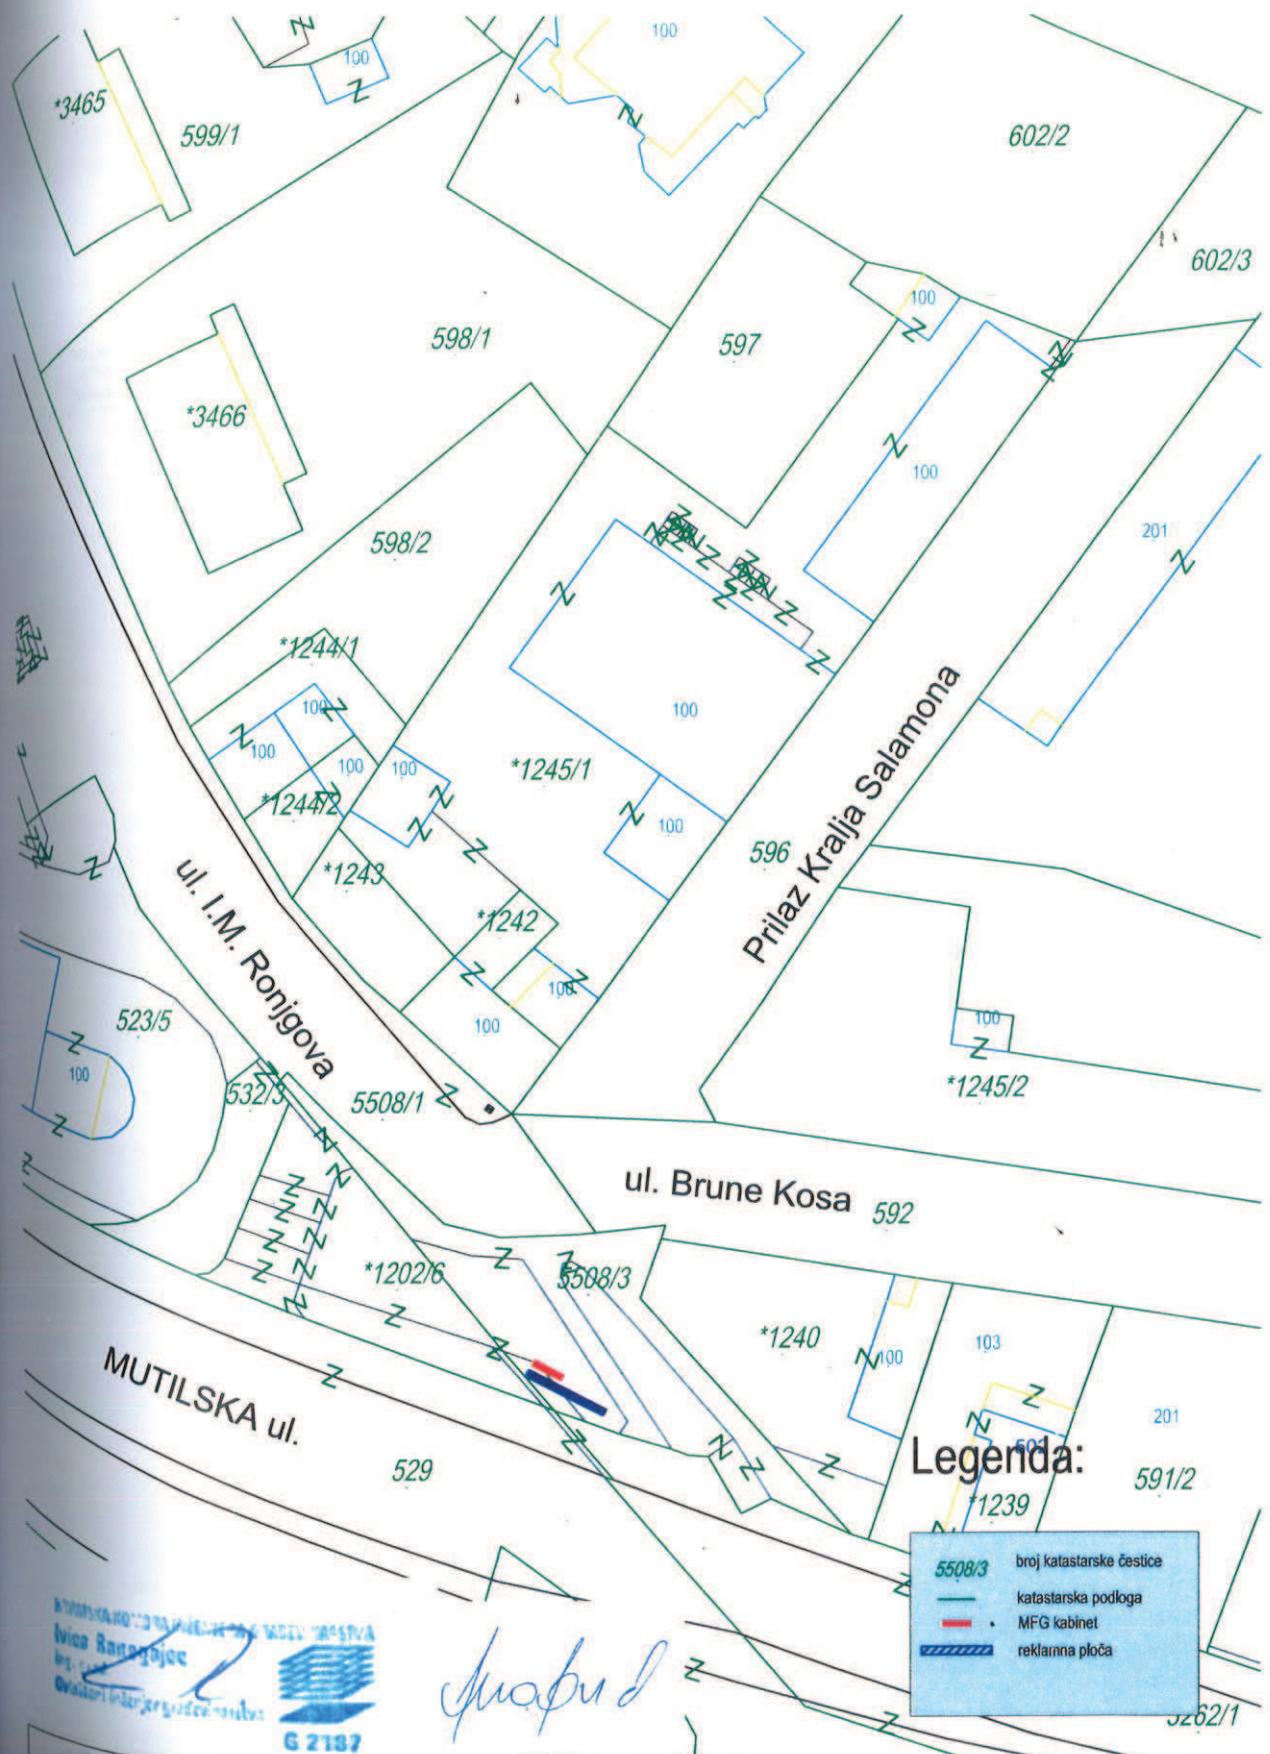

Legenda:

	broj katastarske čestice
	katastarska podloga
	MFG kabinet
	reklamna ploča

Ivica Ranogajec

 ing. grad.

Projekat

ERICSSON

 Ericsson Nikola Tesla Servisi d.o.o.

 Koprivnička 45, 10000 Zagreb, Hrvatska

 INVESTITOR:

 Hrvatski Telekom d.d.

GRADEVINA: FTTC Pula, Brune Kosa (kabinet za vanjsku montažu)		RAZINA RAZRADE: GLAVNI PROJEKT
GLAVNI PROJEKTANT:	IME I PREZIME:	POTPIS:
PROJEKTANT:	Ivica Ranogajec ing.grad.	VRSTA PROJEKTA:
PROJEKTANT SURADNIK:	Davor Smoković; Ing.el.	Građevinski
PROJEKTANT SURADNIK:		BR.PROJEKTA: TD-6334-G/2016-GP/R3
NACRT:	Lokacija MFG kabineta na katastarskom planu	MJERILO: 1:500
		DATUM: siječanj 2017.
		BROJ NACRTA:
		8.3.1



ISO 9001




ISO 27001



IQNet SR-10



Cro Cert

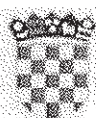

REPUBLIKA HRVATSKA
ISTARSKA ŽUPANIJA

 GRAD PULA-POLA

UPRAVNI ODJEL ZA PROSTORNO
UREĐENJE, KOMUNALNI SUSTAVI
IMOVINU

Odsjek za izgradnju, održavanje i promet
Pododsjek za održavanje i promet

REPUBBLICA DI CROAZIA
REGIONE ISTRIANA

 CITTA DI PULA-POLA

ASSESSORATO ALL'URBANISTICA,
AGLI AFFARI COMUNALI E AL
PATRIMONIO

Sezione per l'edificazione, la manutenzione
e il traffico

Sottosezione per la manutenzione e il
traffico

KLASA: 944-09/17-01/15

URBROJ: 2168/01-03-03-02-0420-17-2

Pula, 24.02.2017.

**ERICSSON NIKOLA TESLA SERVIZI
D.O.O.
KRAPINSKA 45
10000 ZAGREB**

U svezi vašeg zahtjeva zaprimljenog dana 18.01.2017. godine, KLASA: 944-09/17-01/15, URBROJ: 383-17-1, a na temelju odredbi čl. 82. st. 2. Zakona o gradnji (NN 153/13), Grad Pula, Upravni odjel za prostorno uređenje, komunalni sustav i imovinu, Odsjek za izgradnju, održavanje i promet kao javnopravno tijelo zaduženo za izdavanje posebnih uvjeta građenja, uvjeta i načina priključenja na prometnu površinu i ostalih komunalnih djelatnosti iz svoje nadležnosti, izdaje

POTVRDU GLAVNOG PROJEKTA

kojom se potvrđuje da je glavni projekt za postavu kabineta za vanjsku montažu-FTTC Pula, Brune Kosa: TD-6334-G/16-GP/R3, siječanj 2017. izrađen od društva ERICSSON NIKOLA TESLA SERVIZI d.o.o. Krapinska 45, izrađen u skladu s posebnim uvjetima građenja, iz naše nadležnosti KLASA: 944-09/16-02/58, URBROJ: 2168/03-03-02-0420-16-4 od 03.6.2016. godine, izuzev stavka 1. obzirom da se ukazala potreba za izmještanjem navedenog kabineta sa k.č.532/3 k.o. Pula, te se će se isti postaviti na k.č. 5508/3 k.o. Pula.

S poštovanjem,

**P.O. GRADONAČELNIKA
Giordano Škuflić, mag. ing. aedif.**





ISO 9001



ISO 27001



IQNet SR-10



Cro Cert




REPUBLIKA HRVATSKA
ISTARSKA ŽUPANIJA

 GRAD PULA-POLA

UPRAVNI ODJEL ZA PROSTORNO
UREĐENJE, KOMUNALNI SUSTAV I
IMOVINU

Odsjek za upravljanje imovinom

REPUBBLICA DI CROAZIA
REGIONE ISTRIANA

 CITTÀ DI PULA-POLA

ASSESSORATO ALL'URBANISTICA,
AGLI AFFARI COMUNALI E AL
PATRIMONIO

Sezione per la gestione del patrimonio

Klasa: 944-17/16-01/30
Urbroj: 2168/01-03-06-00-0445-17-3
Pula, 08.02.2017



Grad Pula, Upravni odjel za prostorno uređenje, komunalni sustav i imovinu, u postupku osnivanja prava služnosti radi montaže kabineta za potrebe Hrvatskog telekoma d.d., na temelju članka 159. Zakona o općem upravnom postupku (N.N. br. 47/09), izdaje

UVJERENJE

Da je na temelju članka 107. i članka 131. stavak 1. Zakona o cestama (N.N. br. 84/11, 22/13, 54/13, 148/13 i 92/14), te članka 9. Odluke o nerazvrstanim cestama (S.N. Grada Pule br. 11/13 i 9/16) utvrđeno slijedeće:

1. Katastarska čestica broj 5508/1 u k.o. Pula, predstavlja dio nerazvrstane ceste – Ulice Matetića Ronjgova - Via Ivan Matetić Ronjgov, sukladno članku 100. alineja 1. Zakona o cestama.
2. Katastarska čestica broj 5508/3, k.o. Pula, predstavlja dio nerazvrstane ceste – Ulice Matetića Ronjgova - Via Ivan Matetić Ronjgov i pješački prolaz – spoj sa Mutilskom ulicom, sukladno članku 100. alineja 1. Zakona o cestama.
3. Ulica Matetića Ronjgova - Via Ivan Matetić Ronjgov iz točke 1. i 2. ovog uvjerenja kategorizirana je i katastarski identificirana u skladu sa člankom 3. stavak 2. alineja 3. i Prilogom I. iz članka 8.a. Odluke o nerazvrstanim cestama, u nerazvrstane ceste – ostale ulice.
4. Naziv ulice utvrđen je člankom 1. stavak 1. točkom 211. Odluke o određivanju imena ulica i trgova u Gradu Puli (S.N. Grada Pule br. 9/93).



ISO 9001 ISO 27001 IQNet SR-10 Cro Cert

5. Predmetne čestice upisane su u Sustav upravljanja imovinom Grada Pule – Registar nekretnina.
6. Navedena nerazvrstana cesta i pješački prolaz se koristi za promet vozila po bilo kojoj osnovi i bila je pristupačna većem broju korisnika do stupanja na snagu Zakona o cestama.

P.O. GRADONAČELNIKA
Giordano Škuflić, mag.ing.aedif.