

Na temelju članka 35. Zakona o vlasništvu i drugim stvarnim pravima (Nar. 91/96, 68/98, 137/99, 22/00, 73/00, 129/00, 114/01, 79/06, 141/06, 146/08, 143/12, 152/14, 81/15-pročišćeni tekst, 94/17), članka 27. Odluke o načinu korištenje javnih površina ("Službene novine" Grada Pule br. 3/14), člankom o lokalnim porezima Grada Pule – Pola (Narodne novine br. 60/17) i članka 61. Statuta Grada Pula-Pola ("Službene novine" Grada Pule br. 07/09, 16/09, 12/11 i 1/13), Gradonačelnik Grada Pule 19. siječnja 2018. godine, donio je



## ZAKLJUČAK

### o oslobađanju od plaćanja poreza na korištenje javne površine u svrhu odlaganja građevinskog materijala radi proširenja Gradskog groblja

#### I

Odobrava se trgovačkom društvu Monte giro d.o.o., sa sjedištem u Puli, Kumičićeva 22, odlaganje građevinskog materijala u površini od 90.774 m<sup>2</sup> na k.č. br. 1605/1 k.o. Pula, koja je zemljišnoknjižno vlasništvo Grada Pule, u vremenskom razdoblju od dana izdavanja rješenja do 31. listopada 2018.godine, bez naknade.

Odlaganje građevinskog materijala odobrava se radi organiziranja radova na proširenju Gradskog groblja Monte giro 2. faza, čiji je investitor trgovačko društvo Monte giro d.o.o.

#### II

Ovaj Zaključak stupa na snagu danom donošenja.

KLASA:363-05/18-03/2  
URBROJ:2168/01-03-06-00-0393-18-3  
Pula, 19. siječnja 2018.

**GRADONAČELNIK**  
**Boris Miletić**

## OBRAZLOŽENJE

Odredbom članka 35. Zakona o vlasništvu i drugim stvarnim pravima ("Narodne novine" br. 91/96, 68/98, 137/99, 22/00, 73/00, 129/00, 114/01, 79/06, 141/06, 146/08, 38/09, 153/09, 143/12, 152/14 i 81/15-pročišćeni tekst), određeno je da ovlasti za raspolaganje, upravljanje i korištenje stvarima u vlasništvu jedinica lokalne i područne (regionalne) samouprave imaju tijela jedinica lokalne i područne (regionalne) samouprave određena propisom o ustrojstvu lokalne i područne (regionalne) samouprave, osim ako posebnim zakonom nije drukčije određeno.

Člankom 25. Odluke o lokalnim porezima Grada Pule - Pola ("Narodne novine" broj 60/2017.) propisano je da porez na korištenje javnih površina ne plaća za organiziranje manifestacija i pratećih aktivnosti koje se financiraju iz proračuna Grada Pule, kao ni za vjerske, humanitarne kulturne, sportske i ekološke manifestacije od značaja za Grad Pulu.

Člankom 27. Odluke o načinu i kriterijima za korištenje javnih površina ("Službene novine" Grada Pule broj 3/14.) propisano je da se porez na korištenje javnih površina ne plaća za organiziranje manifestacija i pratećih aktivnosti koje se financiraju iz proračuna Grad Pule, kao ni za vjerske, humanitarne kulturne, sportske i ekološke manifestacije od značaja za Grad Pulu.

Trgovačko društvo Monte giro d.o.o., sa sjedištem u Puli, Kumičićeva 22, podnijelo je ovome tijelu zahtjev za izdavanje rješenja kojim odobrava odlaganje građevinskog materijala u površini od 90.774 m<sup>2</sup> na k.č. br. 1605/1 k.o. Pula, koja je zemljišnoknjižno vlasništvo Grada Pule, u vremenskom razdoblju od dana izdavanja rješenja do 31. listopada 2018.godine.

Odlaganje građevinskog materijala odobrava se radi organiziranja radova na proširenju Gradskog groblja Monte giro 2. faza, čiji je investitor trgovačko društvo Monte giro d.o.o., obzirom da se radi o površini u vlasništvu Grada Pule i investiciji od značaja za zajednicu i građane grada Pule, te je investitor Monte gito d.o.o., čiji je osnivač Grad Pula, predlaže se oslobođenje od plaćanja poreza na korištenje javnih površina.

Na osnovi iznesenog pripremljen je prijedlog Zaključka, čijim bi se usvajanjem odobrilo korištenje javne površine a i investitor oslobodilo od plaćanja poreza na korištenje javne površine.

Pripremila:  
Patricija Kožljan – Cigić, dipl.iur., v.r.

**P.O. GRADONAČELNIKA:**  
**Giordano Škuflić, mag. ing. aedif.**

MONTE GIRO d.o.o. Pula

(IME I PREZIME / TVRTKA)

686 52 112 489

(OIB)

Kunčićeva 12, 52100 Pula

(ADRESA)

547-877 098 366-085

(TELEFON / MOB)

Primljeno:	16-01-2018		
Klasifikacijska oznaka:	OP/363-05/18-91/17		Org. jed.
Urudžbeni broj:	363-18-1	Pril.	Vrij. 2000

**GRAD PULA**

Upravni odjel za komunalni sustav i imovinu  
Odsjek za imovinu  
Pododsjek za upravljanje imovinom

**ZAHITJEV**


Molim naslov da mi izda odobrenje za zauzimanje javne površine u svrhu:

**1. ODLAGANJA GRAĐEVINSKOG MATERIJALA**

na lokaciji u Puli, ulica GRADSKO GROBLJE MONTE GIRO

k.č. br. 1605/11 k.o. Pula u površini od 90754 m<sup>2</sup>,

za vremenski period od 18.01.2018. do 31.10.2018.

  
 (potpis podnositelja zahtjeva)  
**MONTE GIRO**  
 za pogrebne usluge d.o.o.  
 1 Pula

**PRILOZI:**

1. Preslik katastarskog plana ( stari i novi premjer ) sa naznačenim dimenzijama površine zauzimanja
2. Preslik građevne dozvole
3. Dokaz o podmirenju svih dospjelih dugovanja prema:
  - Gradu Puli (potvrda Upravnog odjela za financije i opću upravu),
  - Istarskoj županiji (potvrda Istarske županije, Upravnog odjela za proračun i financije),
  - Državnom proračunu po bilo kojem osnovu (potvrda RH, Ministarstvo financija Porezna uprava).

Upravna pristojba u iznosu od 70,00 kuna temeljem članka 3. Tar.br. 2. Zakona o upravnim pristojbama ("Narodne novine" broj : 8/96,131/97,68/98, 66/99, 116/00, 163/03, 17/04, 110/04, 141/04, 150/05, 153/05, 129/06, 117/7, 25/08, 60/08, 69/10, 126/11, 112/12, 19/13 i 80/13).


**Izjava:**

Upoznat/a sam s odredbama Zakona o elektroničkoj ispravi („Narodne Novine“ broj, 150/05), te izričito izjavljujem da sam suglasan/na da mi Grad Pula sva pismena povodom ovog zahtjeva dostavlja elektroničkim putem.

e-mail adresa na koju želim primati pismena: monte-giro@pu.t-com.hr



**MONTE GIRO**  
 za pogrebne usluge d.o.o.  
 1 Pula

  
 (potpis)

MONTE GIRO d.o.o. za pogrebne usluge d.o.o.

Kumišićeva 22, 52100 Pula  
Uprava: T +385 52 542 877, F +385 52 542 768  
Gradsko groblje: +385 52 210 964, +385 99 5506464  
Trgovina Dalia: +385 52 210 621  
IBAN: 2323600001102133647  
Email: monte-giro@pu.t-com.hr  
Web: www.montegiro.hr

Urbr: 03/2017-59

Pula, 18.01.2017

GRAD PULA

UPRAVNI ODJEL ZA PROST.URED.,  
KOM. SUSTAV I IMOVINU

Forum 2, 52100 Pula

**PREDEMT: DOPUNA ZAHTJEVA ZA ODLAGANJE  
GRADEVINSKOG MATERIJALA**

Poštovani,

Molimo Vas da nas oslobodite od poreza na korištenje javne površine radi odlaganja građevinskog materijala na kč.br: 1605/1.

Dopuna zahtjeva KLASA UP/I 363-05/18-01/17 .

S poštovanjem,

• Direktor:

 **MONTE GIRO**  
za pogrebne usluge d.o.o.  
Pula

  
Darko Buršić, ing.



REPUBLIKA HRVATSKA

Općinski sud u Puli-Pola  
ZEMLJIŠNOKNJIŽNI ODJEL PULA  
Stanje na dan: 17.01.2018. 23:51

Verificirani ZK uložak

Katastarska općina: 324256, PULA

Broj ZK uložka: 5141

Broj zadnjeg dnevnika: Z-19737/2017

Aktivne plombe:

## IZVADAK IZ ZEMLJIŠNE KNJIGE

A  
Posjedovnica  
PRVI ODJELJAK

Rbr.	Broj zemljišta (kat. čestice)	Oznaka zemljišta	Površina			Primjedba
			jutro	čhv	m2	
1.	1605/1	ŠUMA			90754	
2.	1605/14	ŠUMA			65	
3.	1605/15	ŠUMA			20	
4.	1605/16	ŠUMA			37	
		UKUPNO:			90876	

B  
Vlastovnica

Rbr.	Sadržaj upisa	Primjedba
1.	Vlasnički dio: 1/1 GRAD PULA	

C  
Teretovnica

Rbr.	Sadržaj upisa	Iznos	Primjedba
	Tereta nema!		

Potvrđuje se da ovaj izvadak odgovara stanju zemljišne knjige na datum 17.01.2018.



Broj katastarske čestice	Adresa katastarske čestice/Način uporabe katastarske čestice/Način uporabe zgrade, naziv zgrade, kućni broj zgrade	Površina/m2	Broj D.L.	Posebni pravni režimi	Primjedba
1602	TIVOLI	375	9		
	PAŠNJAK	375			
1603	MONTE SAN GIORGIO	752	9		
	PAŠNJAK	752			
1604/1	TIVOLI	251	9		
	OSTALO NEPLODNO	251			
1604/4	TIVOLI	792	9		
	OSTALO NEPLODNO	792			
1604/5	TIVOLI	105	9		
	OSTALO NEPLODNO	105			
1604/6	TIVOLI	125	9		
	OSTALO NEPLODNO	125			
1604/7	TIVOLI	340	9		
	OSTALO NEPLODNO	340			
1605/1	MONTE GIRO	90754	10		
	ŠUMA	90754			
1605/2	MONTE SAN GIORGIO	343	9		
	PAŠNJAK	343			
1605/3	TIVOLI	562	9		
	PAŠNJAK	562			
1605/4	MONTE SAN GIORGIO	2130	9		
	PAŠNJAK	2130			
1605/5	TIVOLI	121	9		
	PAŠNJAK	121			
1605/6	TIVOLI	300	9		
	OSTALO NEPLODNO	300			
1605/7	MONTE SAN GIORGIO	80	9		
	PAŠNJAK	80			
1605/8	MONTE SAN GIORGIO	3822	9		
	ŠUMA	3822			
1605/9	MONTE SAN GIORGIO	792	9		
	PAŠNJAK	792			
1605/11	MONTE GIRO	414	9		
	DVOR.UZ G.ZGR.	76			
	G.ZGR.RADIONA	338			
1605/13	MONTE GIRO	5567	10		
	ŠUMA	5567			
1605/14	MONTE GIRO	65	10		
	ŠUMA	65			
1605/15	MONTE GIRO	20	10		
	ŠUMA	20			
1605/16	MONTE GIRO	37	10		
	ŠUMA	37			
1606	MONTE GIRO	9576	9		
	KAMENOLOM	9576			



Rješenje je postalo pravomoćno

dana 30. 05. 2017.

Potpis ovlaštene osobe

REPUBLIKA HRVATSKA  
ISTARSKA ŽUPANIJA  
GRAD PULA-POLA  
UPRAVNI ODJEL ZA PROSTORNO UREĐENJE,  
KOMUNALNI SUSTAV I IMOVINU  
Odsjek za gradnju  
REPUBBLICA DI CROAZIA  
REGIONE ISTRIANA  
CITTA DI PULA-POLA  
ASSESSORATO ALL'URBANISTICA, AGLI AFFARI  
COMUNALI E AL PATRIMONIO  
Sezione per l'edilizia

KLASA: UP/I-361-03/17-01/000081  
URBROJ: 2168/01-03-05-0388-17-0002  
Pula, 16.05.2017.

ISTARSKA ŽUPANIJA, GRAD PULA-POLA, UPRAVNI ODJEL ZA PROSTORNO UREĐENJE, KOMUNALNI SUSTAV I IMOVINU, Odsjek za gradnju, rješavajući po zahtjevu koji je podnio investitor MONTE GIRO d. o. o. za pogrebne usluge, HR-52100 Pula, Eugena Kumičića 22, OIB 68652112489 na temelju članka 99. stavka 1. Zakona o gradnji („Narodne novine“ broj 153/13. i 20/17.), izdaje

## GRAĐEVINSKU DOZVOLU

I. Dopušta se investitoru MONTE GIRO d.o.o. za pogrebne usluge, HR-52100 Pula, Eugena Kumičića 22, OIB 68652112489 :

- rekonstrukcija građevine posebne namjene - proširenje Gradskog groblja MONTE GIRO U PULI - 1. FAZA – 2. skupine zahtjevnosti,

koje se proširuje i na katastarsku česticu br. 1605/13 k.o. Pula (PULA, MONTE GIRO),

u skladu sa glavnim projektom, zajedničke oznake 15-2014, koji je sastavni dio ove građevinske dozvole za koji je glavni projektant Slaven Cetina, dipl.ing.arh., broj ovlaštenja A 376, a sadržava:

1. arhitektonski projekt oznake 15/1-2014 od 12.2015. godine, koji je ovjerio ovlaštenu projektant Slaven Cetina, dipl.ing.arh., broj ovlaštenja A 376 (iz S. C. PROJECTING Trgovačko društvo za projektiranje d. o. o. HR-52100 Pula, Mletačka 12, OIB 44370181729) - MAPA 1.
2. građevinski projekt - projekt konstrukcije oznake 1309-1/15 od 09.2016. godine, koji je ovjerio ovlaštenu projektant Franko Grubišić, dipl.ing.građ., broj ovlaštenja G 1654 (iz TGI, društvo s ograničenom odgovornošću za građevinarstvo, inženjering i poslovanje nekretninama, 52100 Pula, Mletačka 12, OIB 55904075513) - MAPA 2.

3. građevinski projekt - projekt instalacija vode i kanalizacije oznake 1309-1/15 od 09.2016. godine, koji je ovjerio ovlaštenu projektanta Franko Grubišić, dipl.ing.građ., broj ovlaštenja G 1654 (iz TGI, društvo s ograničenom odgovornošću za građevinarstvo, inženjering i poslovanje nekretninama HR-52100 Pula, Mletačka 12, OIB 55904075513) - MAPA 2.
  4. elektrotehnički projekt - projekt elektroinstalacija oznake 432-1/16-E od 10.2016. godine, koji je ovjerio ovlaštenu projektanta Željko Tomljenović, dipl.ing.el., broj ovlaštenja E 927, iz Ureda ovlaštenog inženjera elektrotehnike Željko Tomljenović, dipl.ing.el., iz Pule - MAPA 3.
- II. Ova građevinska dozvola se izdaje investitoru MONTE GIRO d.o.o. radi građenja - rekonstrukcije predmetne građevine. Radovi se moraju izvoditi prema uvjetima određenim u glavnom projektu koji je sastavni dio ove građevinske dozvole, propisima, normama i ostalim propisima koji određuju izvođenje tih radova.
  - III. Ova građevinska dozvola prestaje važiti ako investitor ne pristupi građenju u roku od tri godine od dana pravomoćnosti iste.
  - IV. Investitor mora građenje građevine, te stručni nadzor građenja, povjeriti osobama koje ispunjavaju uvjete za obavljanje djelatnosti građenja, odnosno obavljanja stručnog nadzora. Izvođač na gradilištu mora imati zakonom propisanu dokumentaciju.
  - V. Investitor je dužan tijelu graditeljstva, najkasnije u roku od osam dana prije početka građenja, odnosno nastavka radova, pisano prijaviti početak građenja. U prijavi početka građenja je investitor dužan navesti klasu, urudžbeni broj i datum izdavanja građevinske dozvole, izvođača i nadzornog inženjera.
  - VI. Građenju odobrene građevine se može pristupiti na temelju pravomoćne građevinske dozvole, a graditi se mora u skladu s ovom dozvolom. Investitor može na vlastitu odgovornost i rizik pristupiti građenju na temelju izvršne građevinske dozvole.
  - VII. Izgrađena građevina se može početi koristiti, odnosno staviti u pogon, te se za istu može donijeti rješenje za obavljanje djelatnosti prema posebnom zakonu, nakon što se za istu izda akt za uporabu.

### OBRAZLOŽENJE

Investitor MONTE GIRO d. o. o. za pogrebne usluge, HR-52100 Pula, Eugena Kumičića 22, OIB 68652112489, je zatražio podneskom zaprimljenim dana 03.05.2017. godine izdavanje građevinske dozvole za:

- rekonstrukcija građevine posebne namjene - proširenje Gradskog groblja MONTE GIRO U PULI - 1. FAZA – 2. skupine zahtjevnosti,

koje se proširuje i na katastarsku česticu br. 1605/13 k.o. Pula (PULA, MONTE GIRO) iz točke I. izreke ove dozvole.

U spis je priložena zakonom propisana dokumentacija i to:

- a) priložena su tri primjerka glavnog projekta iz točke I. izreke građevinske dozvole.
- b) priložene su propisane izjave projektanata da je glavni projekt izrađen u skladu s lokacijskom dozvolom i drugim propisima

- Izjava glavnog projektanta o cjelovitosti i međusobnoj usklađenosti projekata koji su sastavni dio glavnog projekta, oznake 15-2014 od prosinca 2015. godine, izdana po glavnom projektantu Slavenu Cetina, dipl.ing.arh., broj ovlaštenja A 376
  - Izjava projektanta o usklađenosti arhitektonskog projekta s lokacijskom dozvolom i drugim propisima, oznake 15/1-2014, od prosinca 2015. godine, izdana po ovlaštenom projektantu Slavenu Cetina, dipl.ing.arh., broj ovlaštenja A 376
  - Izjava projektanta o usklađenosti građevinskog projekta s propisima u skladu s kojima mora biti izrađen, oznake 1309-1/15 iz rujna 2016. godine, izdana po ovlaštenom projektantu Grubišić Franku, dipl.ing.građ., broj ovlaštenja G 1654
  - Izjava projektanta o usklađenosti elektrotehničkog projekta s propisima u skladu s kojima mora biti izrađen oznake 432-1/16-E od listopada 2016. godine, izdana po ovlaštenom projektantu Željku Tomljenoviću, dipl.ing.el., broj ovlaštenja E 927
- c) priložen je ispunjeni IM i AIM obrazac za obračun vodnog doprinosa – k.č. na kojoj se vrši rekonstrukcija postojećeg groblja – proširenje, se nalazi **unutar** zaštićenog obalnog područja mora
- d) situacija građevine je prikazana na geodetskoj podlozi iz lokacijske dozvole
- e) priložene su propisane potvrde glavnog projekta javnopravnih tijela
- Grad Pula, Upravni odjel za prostorno uređenje, komunalni sustav i imovinu, Odsjek za promet, izgradnju i održavanje - Potvrda glavnog projekta, KLASA: 944-09/17-01/28, URBROJ: 2168/01-03-03-01-0500-17-2, od 06.03.2017. godine
  - Grad Pula, Upravni odjel za prostorno uređenje, komunalni sustav i imovinu, Odsjek za zaštitu okoliša - Suglasnost, KLASA: 351-01/17-01/29, URBROJ: 2168/01-03-04-0449-17-2, od 23.02.2017. godine
  - HEP-Operator distribucijskog sustava d.o.o., Elektroistra Pula - Potvrda glavnog projekta, BROJ: 401100103/av3204, od 23.02.2017. godine
  - Hrvatska regulatorna agencija za mrežne djelatnosti - Potvrda, KLASA: 361-03/17-02/816, URBROJ: 376-10-17-2, od 15.02.2017. godine
  - Ministarstvo zdravlja, Uprava za unaprjeđenje zdravlja, Sektor županijske sanitarne inspekcije i pravne podrške, Služba županijske sanitarne inspekcije, PJ-Odjel za Istru i Primorje, Ispostava Pula - Potvrda, KLASA: 540-02/17-05-4851, URBROJ: 534-07-2-1-4-1/1-17-2, od 18.04.2017. godine
- Investitor je priložio i potvrde niže navedenih javnopravnih tijela, iako isti u postupku izdavanja lokacijske dozvole nisu imali posebnih uvjeta građenja, obzirom da se njihove instalacije ne nalaze na k.č. br. 1605/13 u k.o. Pula
- Pragrande d.o.o. Za javnu odvodnju - Potvrda glavnog projekta, BROJ: 246, od 24.02.2017. godine
  - VODOVOD PULA d.o.o. - Suglasnost BROJ: 1726-2/15-100/RT-mv, od 23.02.2017. g
- f) priložen je dokaz pravnog interesa
- Izvadak iz zemljišne knjige Općinskog suda u Puli, Zemljišno-knjižni odjel, z.k.ul. 5141, k.o. Pula, od 11.05. 2017. godine, pod brojem 27762/2017 iz kojeg je vidljivo da je GRAD PULA vlasnik k.č. br. 1605/13 u k.o. Pula
  - Pisana suglasnost GRADA PULE za izdavanje građevinske dozvole na ime podnositelja zahtjeva Klasa: 947-03/17-01/351 Urbroj: 2168/01-03-06-00-0330-17-1 od dana 17.05. 2017. godine

U postupku izdavanja građevinske dozvole utvrđeno je sljedeće:

- a) u spis je priložena zakonom propisana dokumentacija,
- b) priložene su propisane potvrde glavnog projekta javnopravnih tijela
- c) uvidom u glavni projekt iz točke 1. izreke ove dozvole, izrađenom po ovlaštenim osobama, utvrđeno je da je taj projekt izrađen u skladu sa uvjetima određenim izvršnim aktom:
  - Lokacijska dozvola, KLASA: UP/I-350-05/15-01/000036 URBROJ: 2168/01-03-05-0434-15-0004 od 11.11. 2015. godine, izdana po Upravnom odjelu za prostorno uređenje, komunalni sustav i imovinu Grada Pule, Odsjeku za gradnju, pravomoćna dana 04.12. 2015. godine.
- d) glavni projekt izradila je ovlaštena osoba, propisano je označen, te je izrađen na način da je onemogućena promjena njegova sadržaja odnosno zamjena njegovih dijelova,
- e) nema stranaka u postupku kojima je trebalo omogućiti uvid u spis predmeta radi izjašnjenja, a GRAD PULA je izdao investitoru pisanu suglasnost za izdavanje ove građevinske dozvole

Slijedom iznesenoga postupalo se prema odredbi članka 110. stavak 1. Zakona o gradnji, te je odlučeno kao u izreci.

Upravna pristojba za izdavanje ove građevinske dozvole plaćena je u iznosu od 1.000,00 kuna na račun broj HR9523600001835900006 prema tarifnom broju 51. Uredbe o tarifi upravnih pristojbi („Narodne novine“ broj 8/17. i 37/17.)

Upravna pristojba prema Tarifnom broju 1. Uredbe o tarifi upravnih pristojbi plaćena je u iznosu 20,00 kuna državnim biljezima emisije Republike Hrvatske, koji su zalijepljeni na podnesku i poništeni pečatom ovoga tijela.

#### UPUTA O PRAVNOM LIJEKU:

Protiv ovog rješenja može se izjaviti žalba Ministarstvu graditeljstva i prostornoga uređenja, u roku od 15 dana od dana primitka. Žalba se predaje putem tijela koje je izdalo ovaj akt neposredno u pisanom obliku, usmeno na zapisnik ili se šalje poštom preporučeno. Na žalbu se plaća pristojba u iznosu 35,00 kuna prema tarifnom broju 3. Uredbe o tarifi upravnih pristojbi.

P.O. GRADONAČELNIKA  
Giordano Škuflić, dipl.ing.grad.

Dostaviti:


1. MONTE GIRO d. o. o., HR-52100 Pula,  
Eugena Kumičića 22, sa glavnim  
projektom u dva primjerka,
2. GRAD PULA - POLA,  
na Klasa: 947-03/17-01/351
3. U spis – ovdje



REPUBLIKA HRVATSKA  
DRAŽAVNA GEODETSKA UPRAVA  
OPISNI URED ZA KATASTAR PULA-POLA  
KATASTAR NEKRETNINA PULA-POLA

-08/15-01/430  
-27-02/10-15-2  
2015.

IZVOD IZ KATASTARSKOGA PLAN  
Mjerilo 1:1000

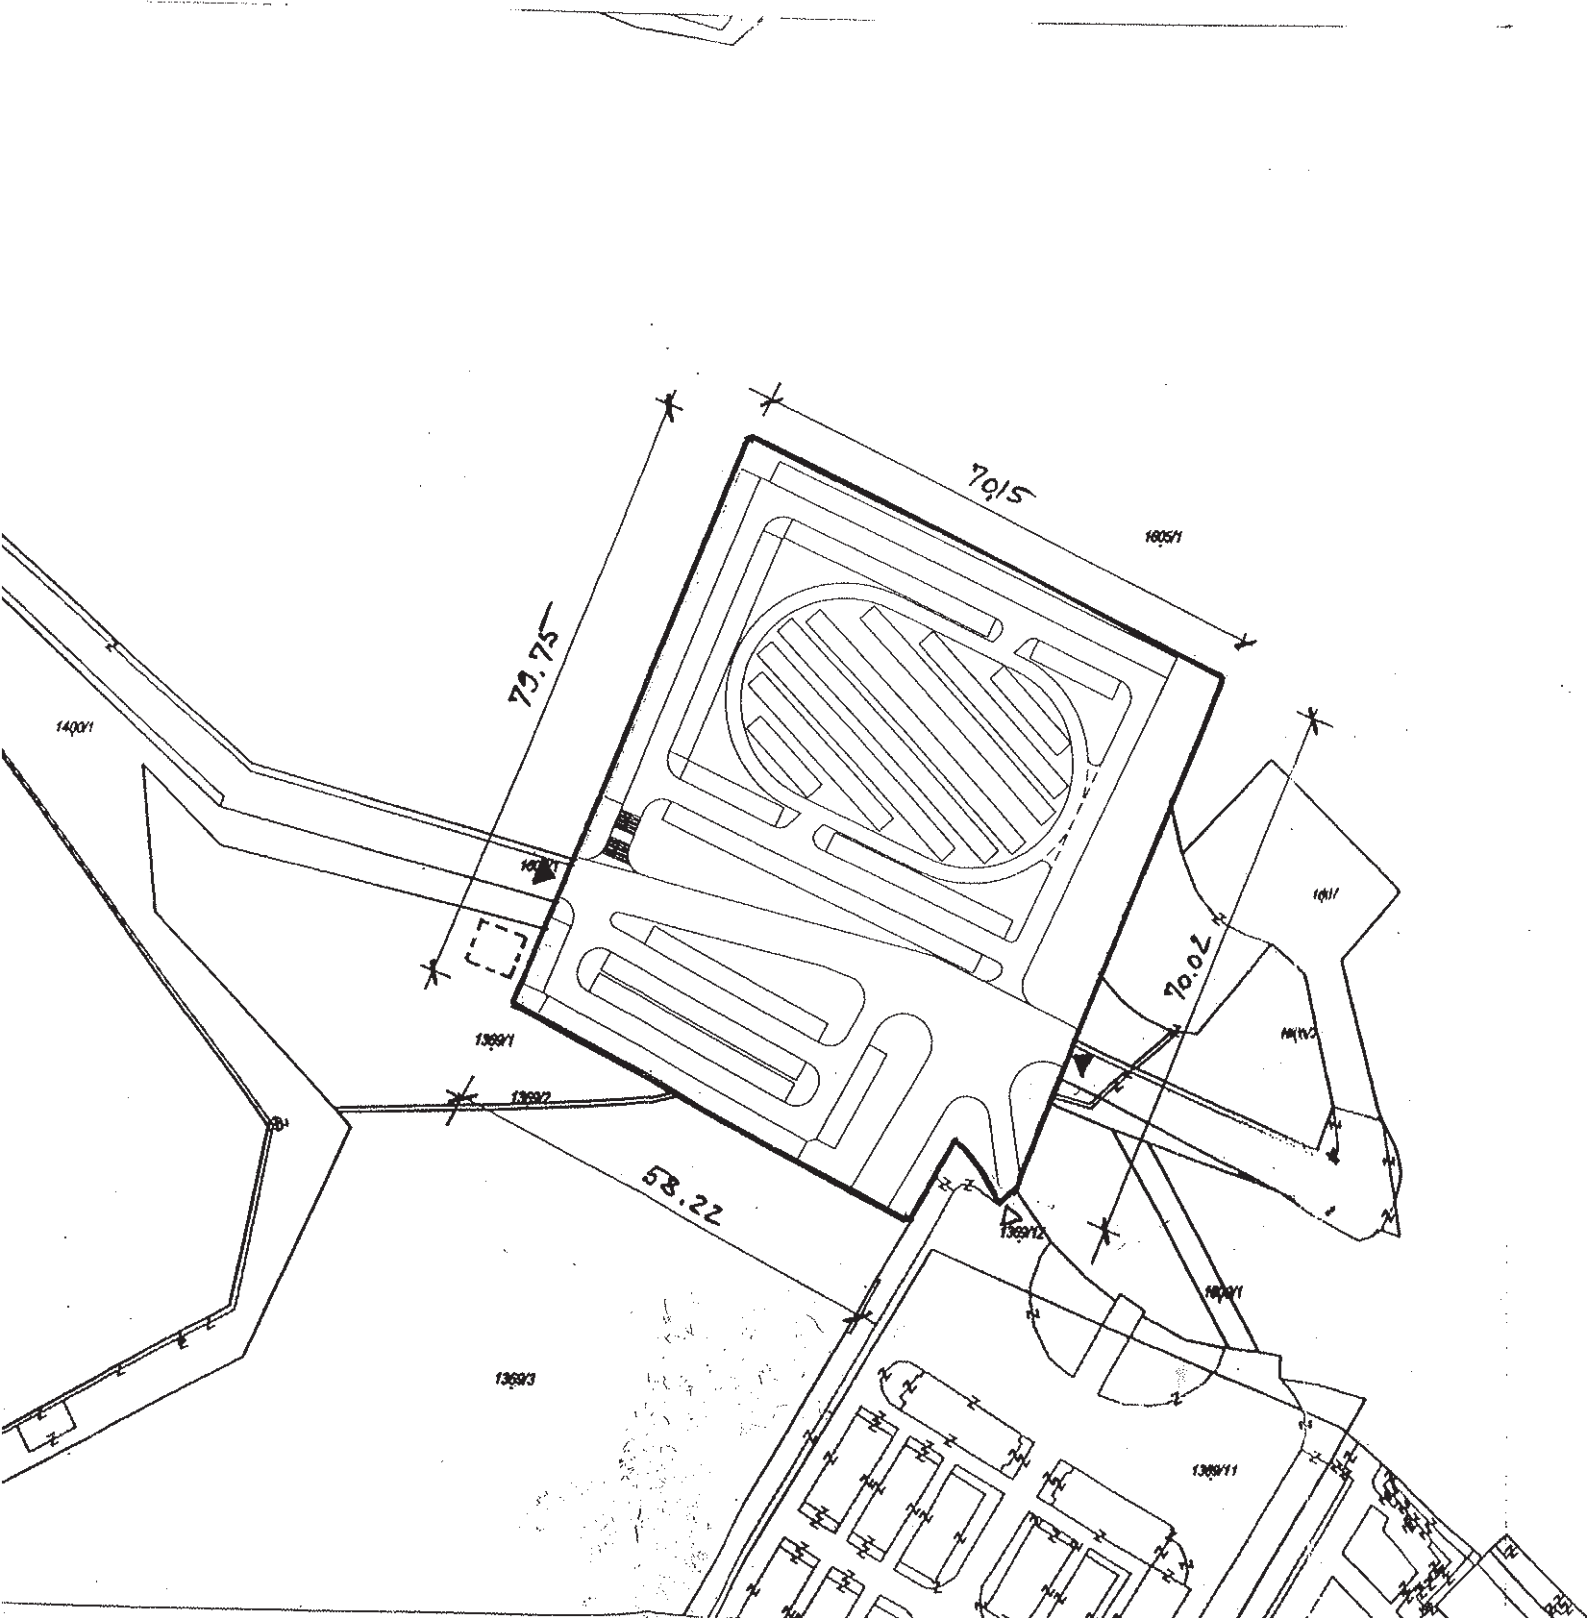

ovaj plan izdaje se u svrhu Projektiranja.  
Prema čl. 1. i 55. točka Tarife upravnih pristojbi Zakona o upravnim  
pristojbinama br. 8/06, 77/06, 95/07, 131/07, 68/08, 66/09, 145/09, 116/00,  
41/04, 150/05, 153/05, 129/06, 117/07, 25/08, 60/08, 20/10, 69/10 i  
ostale na podnesku.  
Podatci dokumentacije državne izmjere i katastra nekretnina  
3. Pravilnik o određivanju visine stvarnih troškova uporabe  
državne izmjere i katastra nekretnina ("Narodne novine" br. ...)