



REPUBLIKA HRVATSKA
ISTARSKA ŽUPANIJA



GRAD PULA-POLA
GRADONAČELNIK

REPUBBLICA DI CROAZIA
REGIONE ISTRIANA



CITTA DI PULA-POLA
IL SINDACO

KLASA:947-03/19-01/41

URBROJ:2168/01-01-02-01-0019-19-2

Pula, 18. siječnja 2019.



ISO 9001



ISO 27001



IQNet SR-10



Cro Cert

GRADSKO VIJEĆE GRADA PULE

PREDMET: Zaključak o utvrđivanju prijedloga Odluke o isključenju dijela k.č.4909/11
k.o. Pula iz statusa javnog dobra u općoj upotrebi (UPU Ribarska koliba)
- dostavlja se

U predmetu razmatranja i utvrđivanja prijedloga Odluke o isključenju dijela k.č.4909/11 k.o. Pula iz statusa javnog dobra u općoj upotrebi (UPU Ribarska koliba), temeljem članka 61. Statuta Grada Pula-Pola («Službene novine» Grada Pule br. 7/09, 16/09, 12/11, 1/13, 2/18), Gradonačelnik Grada Pule dana 18. siječnja 2019. godine, donio je

ZAKLJUČAK

1. Utvrđuje se prijedlog Odluke o isključenju dijela k.č.4909/11 k.o. Pula iz statusa javnog dobra u općoj upotrebi (UPU Ribarska koliba).

2. Akt iz točke 1. sastavni je dio ovog Zaključka.

3. Ovaj Zaključak proslijedit će se Gradskom vijeću Grada Pule, na nadležno postupanje.

Ovlašćuju se Boris Miletić, gradonačelnik Grada Pule, Robert Cvek, zamjenik gradonačelnika Grada Pule, Elena Puh Belci, zamjenica gradonačelnika Grada Pule, Giordano Škuflić, p.o. Gradonačelnika pročelnik Upravnog odjela za prostorno uređenje, komunalni sustav i imovinu te Ingrid Bulian, zamjenica pročelnika, Martina Šajina Mihovilović i Mirna Radolović, pomoćnice pročelnika Upravnog odjela za prostorno uređenje, komunalni sustav i imovinu, da sudjeluju u radu Gradskog vijeća po prijedlogu akta, te da se izjašnjavaju o amandmanima na isti.

4. Ovaj Zaključak stupa na snagu danom donošenja.

GRADONAČELNIK
Boris Miletić



ISO 9001



ISO 27001



IQNet SR-10



Cro Cert

Temeljem čl. 103. Zakona o cestama („Narodne novine“ br. 84/11, 22/13, 54/13, 148/13 i 92/14) i čl. 39. Statuta Grada Pula-Pola („Službene novine“ Grada Pule br. 7/09, 16/09, 12/11, 1/13 i 2/18), Gradsko vijeće Grada Pule na sjednici održanoj dana _____ 2019. godine, donijelo je

O D L U K U

o isključenju dijela k.č. 4909/11 k.o. Pula iz statusa javnog dobra u općoj upotrebi (UPU Ribarska koliba)

I

Utvrđuje se da dio zemljišnoknjižne čestice oznake k.č. 4909/11 k.o. Pula, označen u priležećoj kopiji katastarskog plana narančastom bojom, i prikazan kao sastavni dio novoformirane k.č. 4909/14 k.o. Pula, površine 466 m²:

- ne čini sastavni dio javne ceste;
- ne čini sastavni dio postojeće ili planirane razvrstane, odnosno nerazvrstane ceste;
- ne služi niti je predviđen za javnu upotrebu svih kao javno dobro u općoj upotrebi.

II

Slijedom utvrđenja iz točke I ove Odluke, isključuje se iz statusa javnog dobra u općoj upotrebi dio zemljišnoknjižne čestice oznake k.č. 4909/11 k.o. Pula, označen u priležećoj kopiji katastarskog plana narančastom bojom.

III

Daje se suglasnost, bez daljnjih privola ili odobrenja, za provedbu Prijavnog lista Državne geodetske uprave, Područnog ureda za katastar Pula-Pola, Kl: 932-06/17-02/1766 Urbr: 541-27-02/4-17-3 od 30. prosinca 2017. godine u zemljišnoj knjizi Općinskog suda u Puli za k.o. Pula, uz uknjižbu prava vlasništva na novoformiranoj k.č. 4909/14 k.o. Pula, površine 466 m², u korist Grada Pule-Pola, Forum 1, OIB: 79517841355.

IV

Ova Odluka stupa na snagu danom donošenja.

KLASA:947-03/19-01/41

URBROJ:

Pula,

GRADSKO VIJEĆE GRADA PULE

PREDSJEDNIK

Tiziano Sošić

O B R A Z L O Ž E N J E

PRAVNI TEMELJ ZA DONOŠENJE AKTA:

Čl. 103. Zakona o cestama („Narodne novine“ br. 84/11, 22/13, 54/13, 148/13 i 92/14) i čl. 39. Statuta Grada Pula-Pola („Službene novine“ Grada Pule br. 7/09, 16/09, 12/11, 1/13 i 2/18).

OSNOVNA PITANJA KOJA SE UREĐUJU AKTOM:

Predlaže se donošenje Odluke o isključenju dijela k.č. 4909/11 k.o. Pula iz statusa javnog dobra u općoj upotrebi, označen u priležećoj kopiji katastarskog plana narančastom bojom, radi provedbe prijavnog lista Državne geodetske uprave u zemljišnoj knjizi kojim se formira građevna čestica sukladno UPU „Ribarska koliba“, sastojeća od novoformirane k.č. 4909/14 k.o. Pula, površine 466 m², i novoformirane k.č. 4894/2, površine 399 m².

PRIKAZ STANJA KOJE SE UREĐUJE AKTOM:

K.č. 4909/11 k.o. Pula upisana je u zemljišnoj knjizi Općinskog suda u Puli kao javno dobro u općoj upotrebi. Navedena nekretnina u pretežitom dijelu predstavlja građevnu česticu prometnice planirane UPU-om „Ribarska koliba“, dok u naznačenom dijelu također prema navedenom urbanističkom planu uređenja predstavlja sastavni dio građevne čestice koju čine novoformirane k.č. 4909/14 i k.č. 4894/2, obje k.o. Pula. Predmetni prijavni list proveden je katastarskom operatu i dostavljen od strane nadležnog područnog ureda Državne geodetske uprave zemljišnoknjižnom sudu, koji je svojim rješenjem Posl. br. Z-20954/18 odbio provedbu predmetnog prijavnog lista iz razloga što je njime predviđeno spajanje dijelova zemljišnoknjižnih čestica različitog vlasničkog statusa, odnosno dijela k.č. 4909/1 k.o. Pula, u vlasništvu Grada Pule, i dijela k.č. 4909/11 k.o. Pula, koji se nalazi u statusu javnog dobra u općoj upotrebi. Donošenjem predložene Odluke stvaraju se pretpostavke za zemljišnoknjižnu provedbu predmetnog prijavnog lista i usklađivanja katastarskog i zemljišnoknjižnog stanja, s posljedičnom uknjižbom novoformirane k.č. 4909/14 k.o. Pula, površine 466 m², kao vlasništva Grada Pule.

PROCJENA POTREBNIH FINACIJSKIH SREDSTAVA ZA PROVEDBU AKTA:

Za provedbu akta nije potrebno osigurati financijska sredstva.

Pripremio: Željko Pavletić

P.O. GRADONAČELNIKA


Giordano Škuflić, dipl. ing. građ.

K.O.: Pula
MBR: 324256

KOPIJA KATASTARSKOG PLANA

ZA KATASTAR

Mjerilo 1:2000

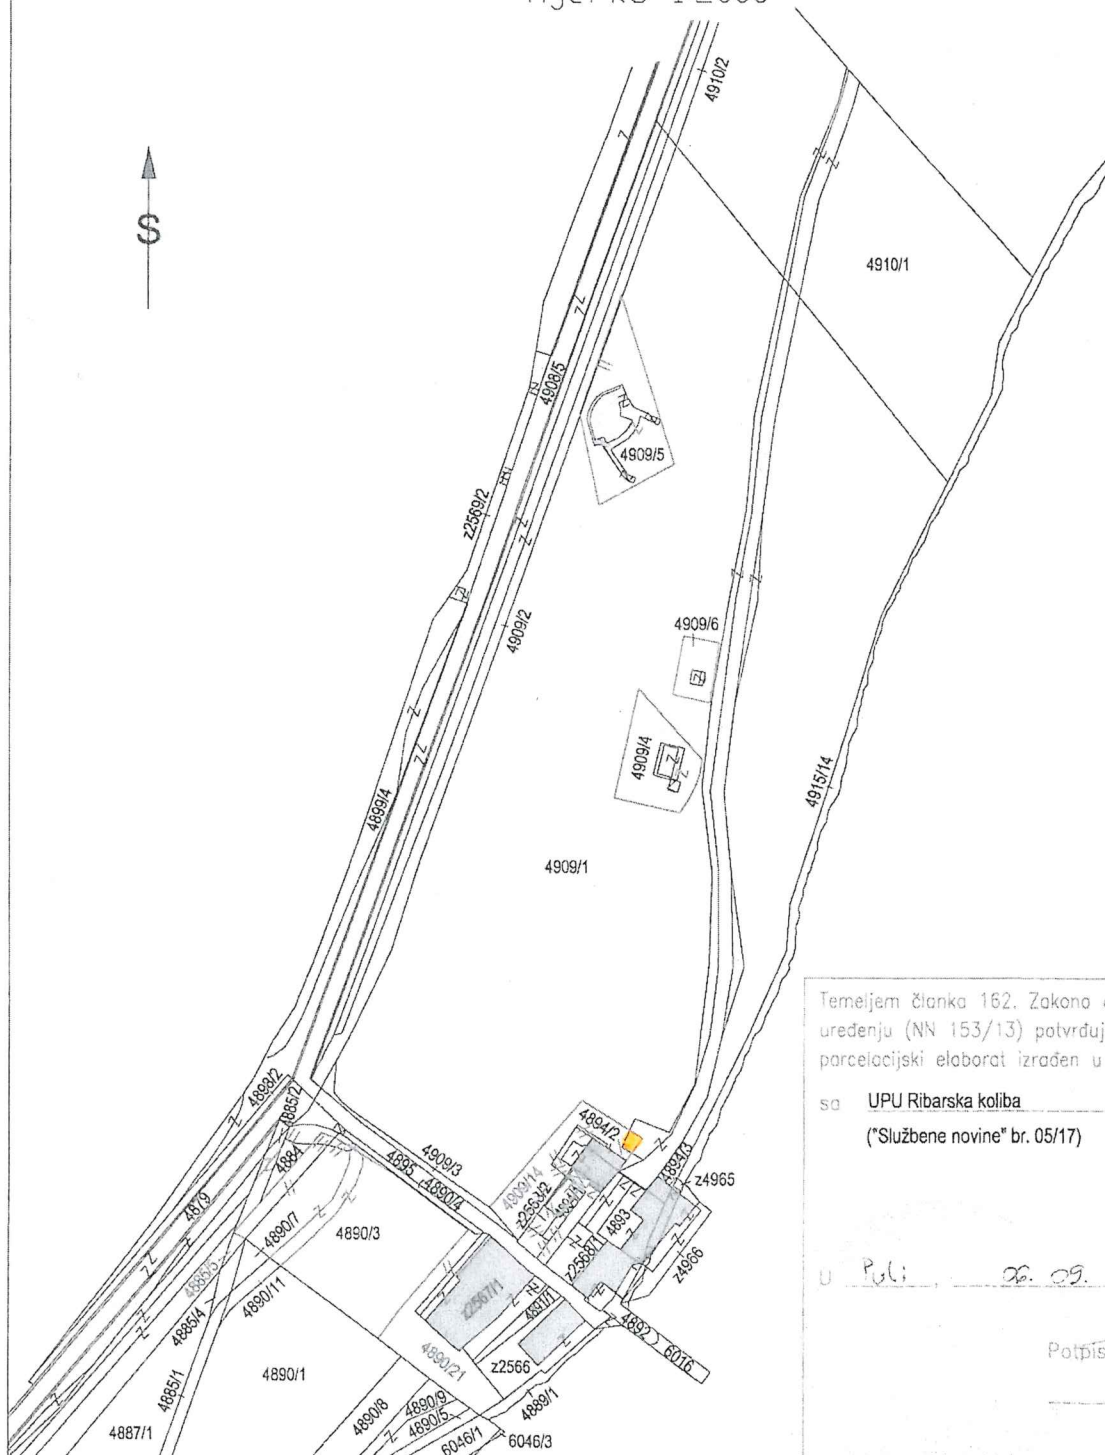

Temeljem članka 162. Zakona o prostornom uređenju (NN 153/13) potvrđuje se da je ovaj parcelacijski elaborat izrađen u skladu

sa UPU Ribarska koliba

("Službene novine" br. 05/17)

U Puli, 06. 09. 2017 god.

Potpis ovlaštene osobe:

MJESTO I

DATUM IZRADE :

Pula, kolovoz 2017.

OVLAŠTENI INŽENJER GEODEZIJE:

Klementina Sinčić, mag.ing.geod.et geoinf.

PROJEKTOVALA
Klementina Sinčić
mag.ing.geod.et geoinf.
GEODEZIJSKI PETRIĆ d.o.o.



Geo 117