

Temeljem čl. 35. Zakona o vlasništvu i drugim stvarnim pravima („Narodne novine“ 91/96, 68/98, 137/99, 22/00, 73/00, 129/00, 114/01, 100/04, 79/06, 141/06, 146/08, 38/09, 153/09, 143/12, 152/14, 81/15 i 94/17) u vezi sa čl. 48. Zakona o lokalnoj i područnoj (regionalnoj) samoupravi („Narodne novine“ 33/01, 60/01, 129/05, 109/07, 125/08, 36/09, 150/11, 144/12, 19/13, 137/15 i 123/17), čl. 150-159. Zakona o obveznim odnosima („Narodne novine“ 35/05, 41/08, 125/11 i 78/15) i čl. 61. Statuta Grada Pula-Pola („Službene novine“ Grada Pule 7/09, 16/09, 12/11, 1/13 i 2/18), Gradonačelnik Grada Pule dana 25. studenog 2019. godine, donio je

ODLUKU o kupnji zemljišta – Paduljski put

I

Utvrđuje se:

- da je Lokacijskom dozvolom Kl: UP/I 350-05/13-01/14 Urbr: 2168/01-03-04-0375-13-5 od 22. travnja 2013. godine planiran zahvat u prostoru – rekonstrukcija prometnice, izgradnja kolektora oborinske odvodnje i javne rasvjete ulice Paduljski put na području MO Veli Vrh u Puli;
- da su temeljem navedene Lokacijske dozvole izrađeni parcelacijski elaborati s potvrdama tehničke ispravnosti Kl: 932-06/14-02/49 Urbr: 541-27-01/2-14-3, za nekretnine u predmetnom obuhvatu koje se nalaze u k.o. Pula; Kl: 932-06/14-02/50 Urbr: 541-27-01/3-14-5, za nekretnine u predmetnom obuhvatu koje se nalaze u k.o. Galižana, te Kl: 932-06/14-02/6 Urbr: 541-27-01/2-14-3, za nekretnine u predmetnom obuhvatu koje se nalaze u k.o. Štinjan.

II

Slijedom utvrđenja iz točke I ove Odluke, utvrđuje se interes Grada Pule za stjecanjem prava vlasništva na nekretninama koje se nalaze u sastavu planiranog proširenja javne prometne površine iz točke I. ove Odluke, uz isplatu naknada vlasnicima u visini procijenjenih tržišnih vrijednosti nekretnina, utvrđenih procjenama ovlaštenih vještaka graditeljske struke Daroslava Babića, dipl. ing. građ, i Jasminke Peharda Doblanović, dipl. ing. arh. i naknada vrijednosti nasada koji se na njima nalaze, utvrđenih procjenama ovlaštenog vještaka gospodarske struke mr. sci. Tatjane Bulić Mandić, dipl. ing, kako slijedi:

- novoformirana k.č. 210/21 k.o. Štinjan, površine 51 m², vlasništvo Draga Lukića iz Pule, Paduljski put 106, uz isplatu naknade u iznosu od 60.100,00 kuna u koju je uključena naknada za uklanjanje postojećeg ogradnog zida i naknade za nasade u iznosu od 1.486,00 kuna;
- novoformirane k.č. 501/646 k.o. Galižana, površine 25 m², suvlasništvo Doris i Radovana Trišića oboje iz Pule, Varetonova stancija 37, uz isplatu naknade u iznosu od 39.200,00 kuna u koju je uključena naknada za uklanjanje postojećeg ogradnog



ISO 9001



ISO 27001



IQNet SR-10



Cro Cert

zida i naknade za nasade u iznosu od 1.575,86 kuna, te obvezu izmještanja odnosno postavljanja elektroinstalacija za otvaranje i zatvaranje ulaznih vrata, kao i izgradnju potpornog zida na međi prometnice;

- novoformirane k.č. 501/647 k.o. Galižana, površine 23 m², vlasništvo Valtera Klobasa iz Pule, Paduljski put 26, uz isplatu naknade u iznosu od 23.800,00 kuna, u koju je uključena naknada za uklanjanje postojećeg ogradnog zida, kao i razlika naknade za ogradni zid u iznosu od 595,00 Eura plativo u kunske protuvrijednosti, naknade za nasade u visini od 5.100,00 kuna, te obvezu izgradnje zaštitnog ogradnog zida od betonskih bloketa u visini od 1,20 m;
- 8010/20000 dijela novoformirane k.č. 1443/26 k.o. Pula, površine 38 m², vlasništvo Marine Kožljan iz Pule, Paduljski put 80, uz isplatu naknade u iznosu od 11.894,85 kuna, u koju je uključena naknada za uklanjanje postojećeg ogradnog zida u udjelu proporcionalnom suvlasničkom udjelu suvlasnika i obvezu Grada Pule na izmještanje postojećih vodomjera i preuređenja pitanja odvodnje otpadnih voda u odnosu na postojeću septičku jamu koja se dijelom nalazi unutar zahvata izgradnje prometnice, te izmještanje postojećeg elektro ormarića;

S navedenim osobama će se prema istaknutim uvjetima sklopiti ugovori o kupoprodaji naznačenih nekretnina, koji će sadržavati bezuvjetnu dozvolu za uknjižbu prava vlasništva u korist kupca u zemljišnoj knjizi, suglasnost Gradu Puli za ulazak u posjed predmetnih nekretnina i izvođenje radova, te obvezu kupca na isplatu kupoprodajnih cijena u roku od 15 dana od dana sklapanja ugovora.

III

Ova Odluka stupa na snagu danom donošenja.

KLASA:947-03/18-01/111

URBROJ:2168/01-03-06-00-0247-19-142

Pula, 25. studenog 2019.

GRADONAČELNIK
Boris Miletić

O B R A Z L O Ž E N J E

PRAVNI TEMELJ ZA DONOŠENJE AKTA:

Čl. 35. Zakona o vlasništvu i drugim stvarnim pravima („Narodne novine“ 91/96, 68/98, 137/99, 22/00, 73/00, 129/00, 114/01, 100/04, 79/06, 141/06, 146/08, 38/09, 153/09, 143/12, 152/14, 81/15 i 94/17) u vezi sa čl. 48. Zakona o lokalnoj i područnoj (regionalnoj) samoupravi („Narodne novine“ 33/01, 60/01, 129/05, 109/07, 125/08, 36/09, 150/11, 144/12, 19/13 i 137/15), čl. 150-159. Zakona o obveznim odnosima („Narodne novine“ 35/05, 41/08, 125/11 i 78/15) i čl. 61. Statuta Grada Pula-Pola („Službene novine“ Grada Pule 7/09, 16/09, 12/11, 1/13 i 2/18).

OSNOVNA PITANJA KOJA SE UREĐUJU AKTOM:

Predlaže se donošenje Odluke o kupnji zemljišta potrebnog za proširenje ulice Paduljski put u Puli, područje MO Veli Vrh.

PRIKAZ STANJA KOJE SE UREĐUJE AKTOM:

U svrhu rekonstrukcije ulice Paduljski put u Puli, područje MO Veli Vrh, izrađeno je idejno rješenje i ishodovana Lokacijska dozvola Kl: UP/I 350-05/13-01/14 Urbr: 2168/01-03-04-0375-13-5 od 22. travnja 2013. za zahvat u prostoru – rekonstrukcija prometnice, izgradnja kolektora oborinske odvodnje i javne rasvjete ulice Paduljski put na području MO Veli Vrh u Puli, te su temeljem iste izrađeni parcelacijski elaborati i ishodovane potvrde tehničke ispravnosti elaborata od strane RH-DGU kako slijedi: Klasa: 932-06/14-02/49, Urbroj: 541-27-01/2-14-3, za nekretnine u predmetnom obuhvatu koje se nalaze u k.o. Pula, Klasa: 932-06/14-02/50, Urbroj: 541-27-01/3-14-5, za nekretnine u predmetnom obuhvatu koje se nalaze u k.o. Galižana i Klasa: 932-06/14-02/6 Urbr: 541-27-01/2-14-3, za nekretnine u predmetnom obuhvatu koje se nalaze u k.o. Štinjan. Na osnovi navedenih parcelacijskih elaborata, radi uređenja imovinskopravnih odnosa s vlasnicima nekretnina čiji dijelovi ulaze u obuhvat planiranog zahvata u prostoru, izrađene su procjene vrijednosti zemljišta, te ogradnih zidova i nasada koji se nalaze na nekretninama. Vlasnici nekretnina iz prijedloga Odluke pozvani su radi sklapanja nagodbi o kupnji predmetnih zemljišta, te su oni svojim izjavama dani na zapisnik pristali na uređenje međusobnih imovinskopravnih odnosa na predloženi način, pa se slijedom toga predlaže donošenje ove Odluke. Kod pojedinih kupoprodaja predloženo je preuzimanje dodatnih obaveza Grada Pule prilikom izvođenja radova, prema zahtjevima vlasnika za koje je ocijenjeno da su opravdani i prihvatljivi. Za nekretnine čiji se vlasnici nisu odazvali pozivima radi sporazumnog uređenja međusobnih imovinskopravnih odnosa i s čijim vlasnicima u konačnici nije ili neće biti postignut takav sporazum, pokrenut će se postupak izvlaštenja pred nadležnim Uredom državne uprave.

PROCJENA FINACIJSKIH SREDSTAVA POTREBNIH ZA PROVEDBU AKTA:

Za provedbu akta osigurana su financijska sredstva na poziciji R0457.01-411190 Zemljište – Program gradnje – Ostala zemljišta.

Pripremio: Milan Korica

P.O. GRADONAČELNIKA
Giordano Škuflić, mag.ing.aedif.

SKICA MJERENJA
MJEILO 1:500

KATASTARSKA OPĆINA:
PULA (GALIŽANA)
BR. LISTA KAT. PLANA: 5(16)

PARCELACIJSKI ELABORAT

Broj elaborata: 144/13

LICITACIJA na temelju projekta
d.o.o. geodetski
Pula, Katalinina ulica 18
Pula, Katalinina ulica 18

Izdala: Lea Tretinjak



Datum: 17.12.2013.

Terenska mjerenja:
Vedran Brenko, Lea Tretinjak

Datum: 16.09.-06.12.2013.

Ovjerava:

Lea Tretinjak
Pula
17.12.2013.

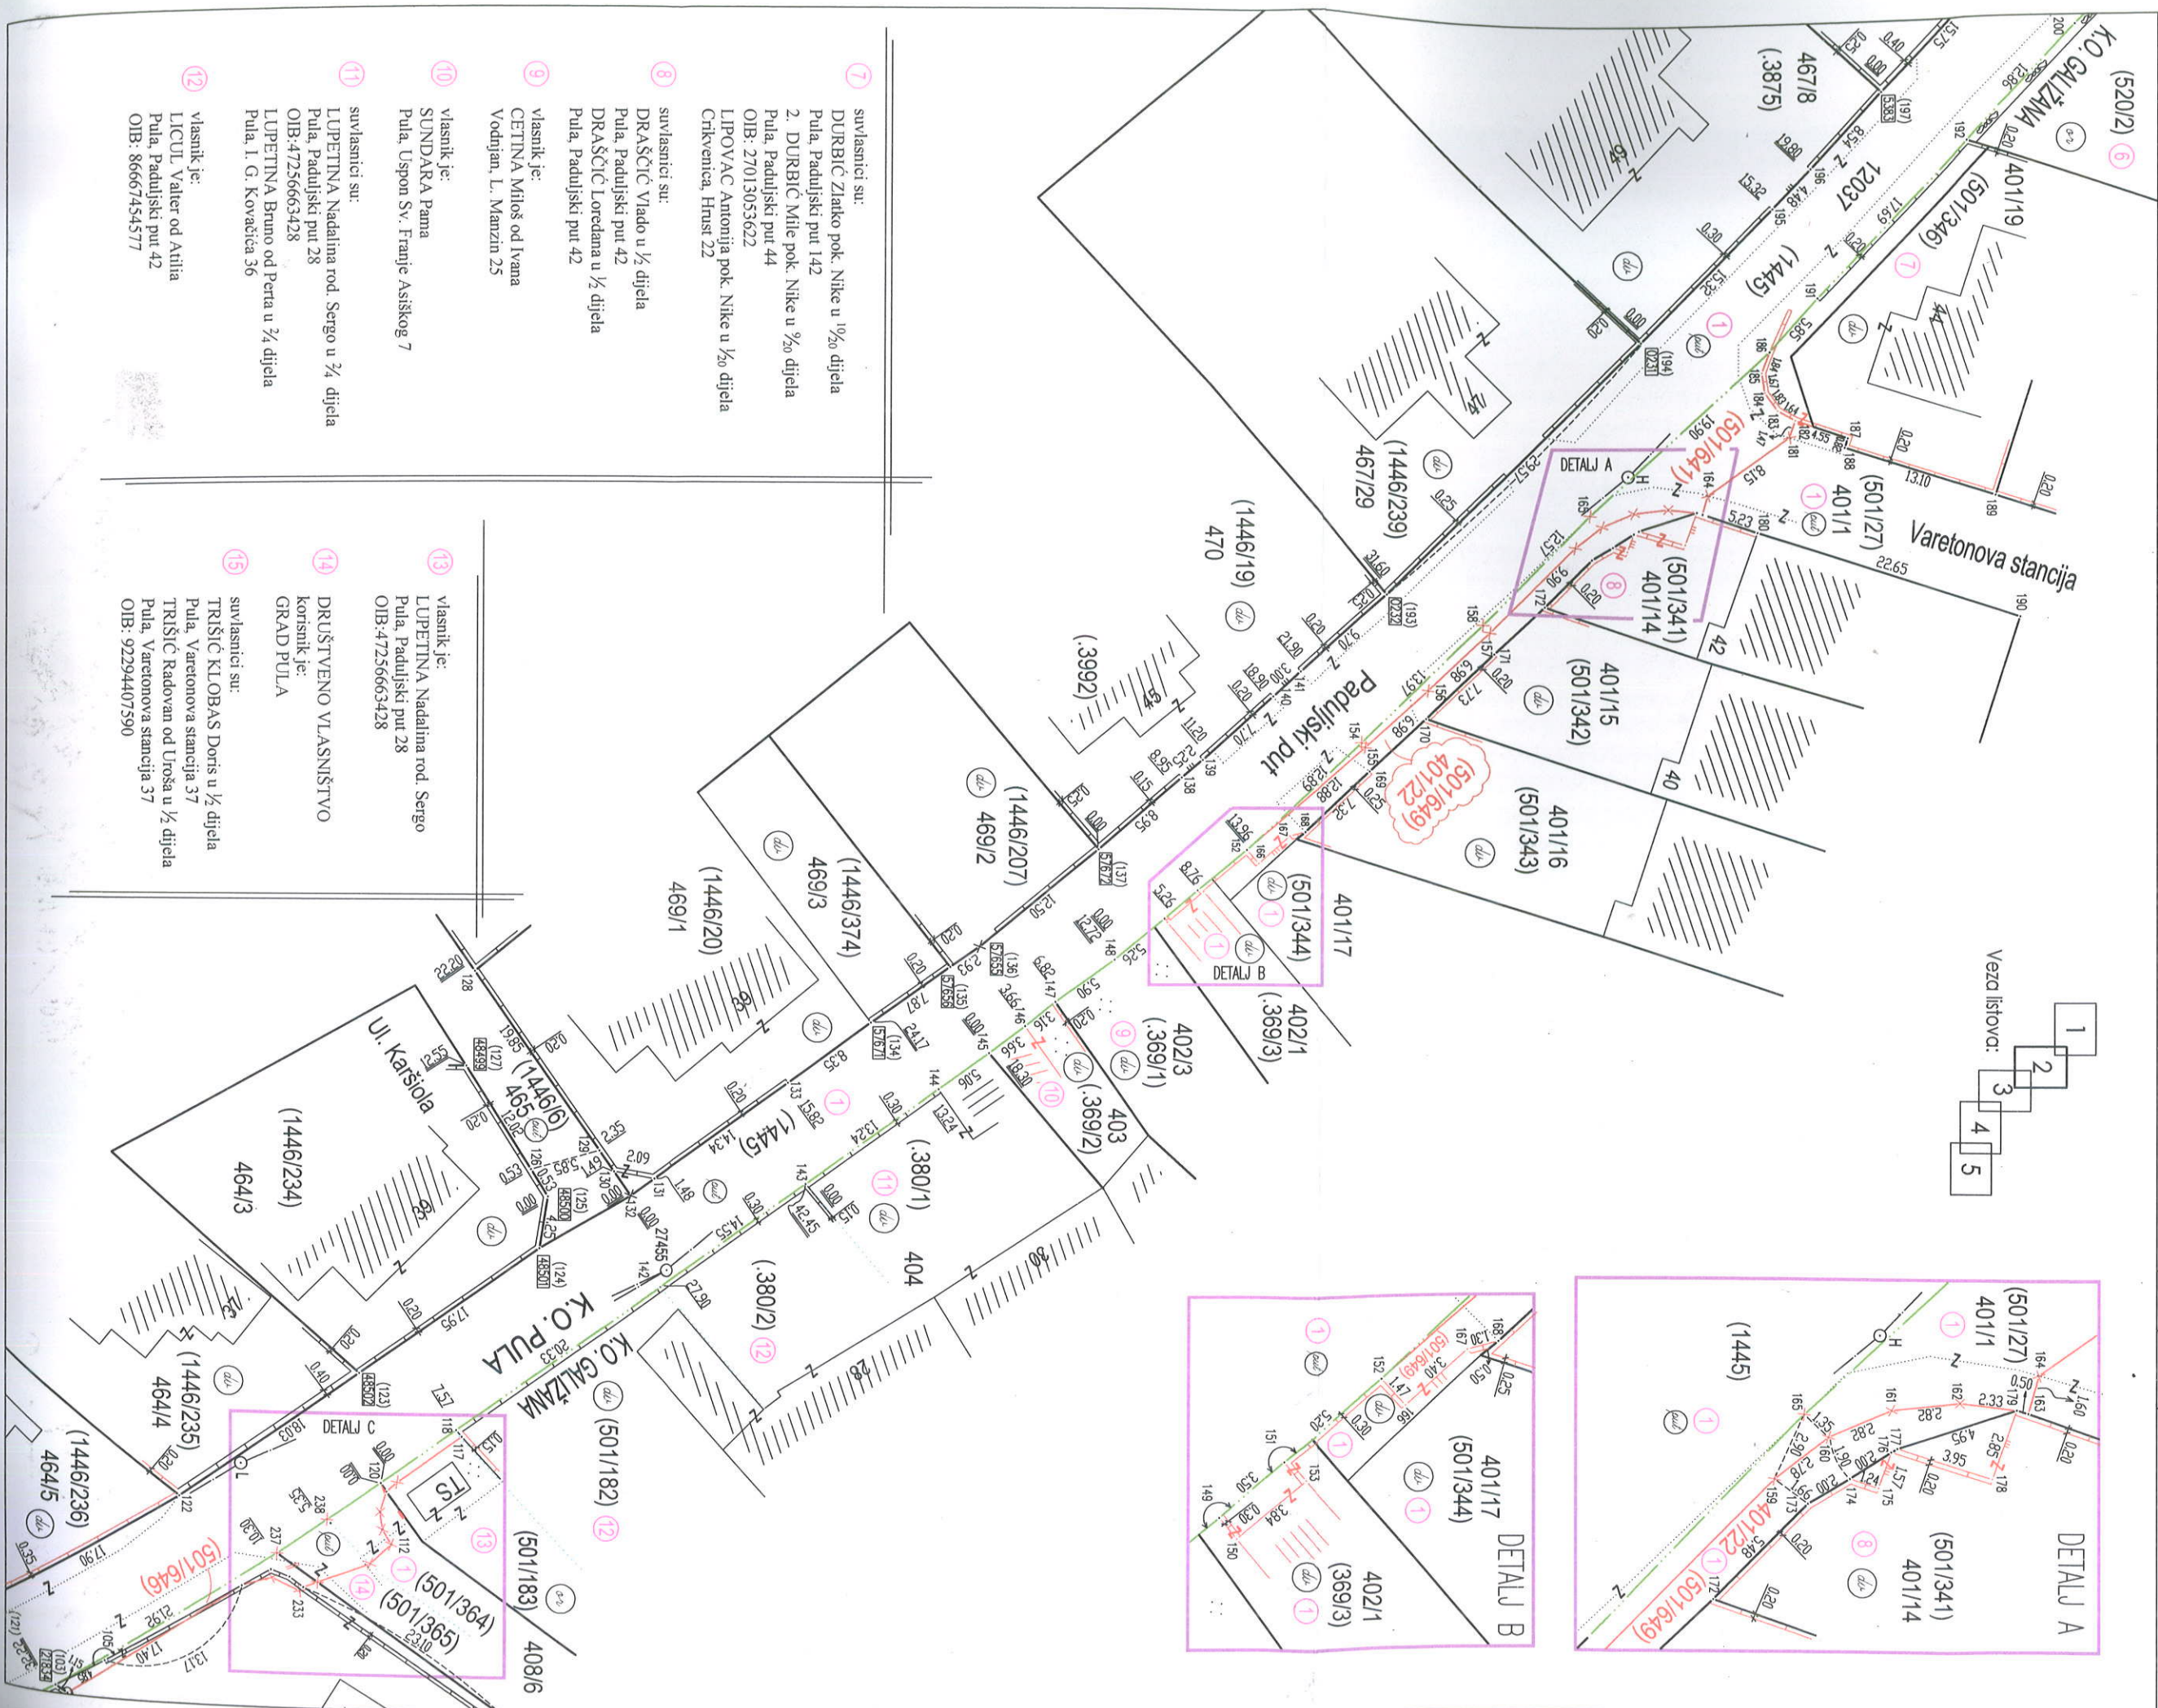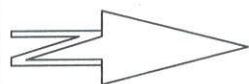

7. suvlasnici su:
DURBIĆ Zlatko pok. Nike u 1/20 dijela
Pula, Paduljski put 142
2. DURBIĆ Mile pok. Nike u 1/20 dijela
Pula, Paduljski put 44
OIB: 27013053622
LIPOVAC Antonija pok. Nike u 1/20 dijela
Crikvenica, Hruš 22

8. suvlasnici su:
DRAŠČIĆ Vlado u 1/2 dijela
Pula, Paduljski put 42
DRAŠČIĆ Loredana u 1/2 dijela
Pula, Paduljski put 42

9. vlasnik je:
CETINA Miloš od Ivana
Vodnjan, L. Manzin 25

10. vlasnik je:
SUNDARA Pama
Pula, Uspom Sv. Franje Asiškog 7

11. suvlasnici su:
LUPEITINA Nadalina rod. Sergio u 3/4 dijela
Pula, Paduljski put 28
OIB: 4725663428
LUPEITINA Bruno od Perta u 1/4 dijela
Pula, I. G. Kovarića 36

12. vlasnik je:
LICUL Valtor od Atilia
Pula, Paduljski put 42
OIB: 86667454577

14. DRUŠTVENO VLASNIŠTVO
korisnik je:
GRAD PULA

15. suvlasnici su:
TRIŠIĆ KLOBAS Doris u 1/2 dijela
Pula, Varetonova stanica 37
TRIŠIĆ Radovan od Uroša u 1/2 dijela
Pula, Varetonova stanica 37
OIB: 92294407590

SKICA MJERENJA
MJEILO 1:500

KATASTRARSKA OPĆINA:
PULA (GALIŽANA
BR. LISTA KAT. PLANA: 5,8(16)

PARCELACIJSKI ELABORAT

Broj elaborata: 144/13

Alter Geo
d.o.o. za geodetske poslove
Pula, Katalinića praznina 18, 52100 Pula

Izradio: Lea Tretnjak



Datum: 17.12.2013.

Terenska mjerenja:
Vedran Brenko, Lea Tretnjak

Datum: 16.09.-06.12.2013.

Ovjerava:

Lea Tretnjak
geodet
ovjerenik
broj: 144/13

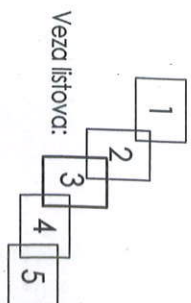
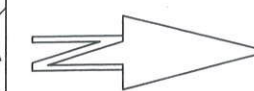


LEGENDA:


- k. č. starog operata
- granica načina uporabe (rub asfalta)
- granica k.o. u starom operatu
- Točke na zidovima obilježene su bojom.

vlasnik je:
KL. OBAS Valter, Josip
Pula, Paduljski put 26
OIB: 02804238112


vlasnik je:
SERGO Doriano od Roka
Pula, Paduljski put 24
OIB: 29496052064
plodouživatelj je:
SERGO Jolanda, Josip
Pula, Paduljski put 24
OIB: 699610451741

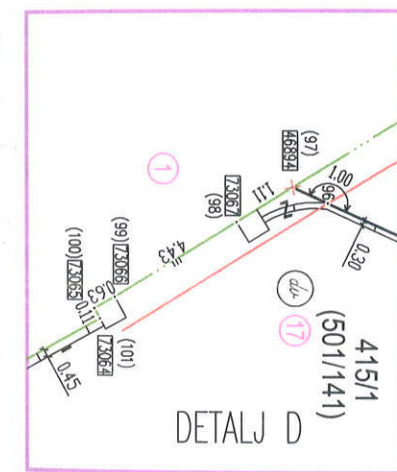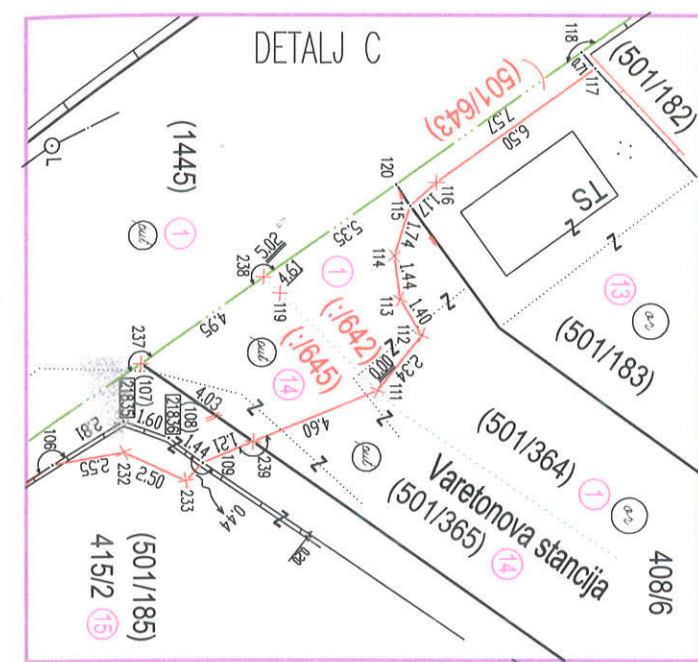


DETALJ D

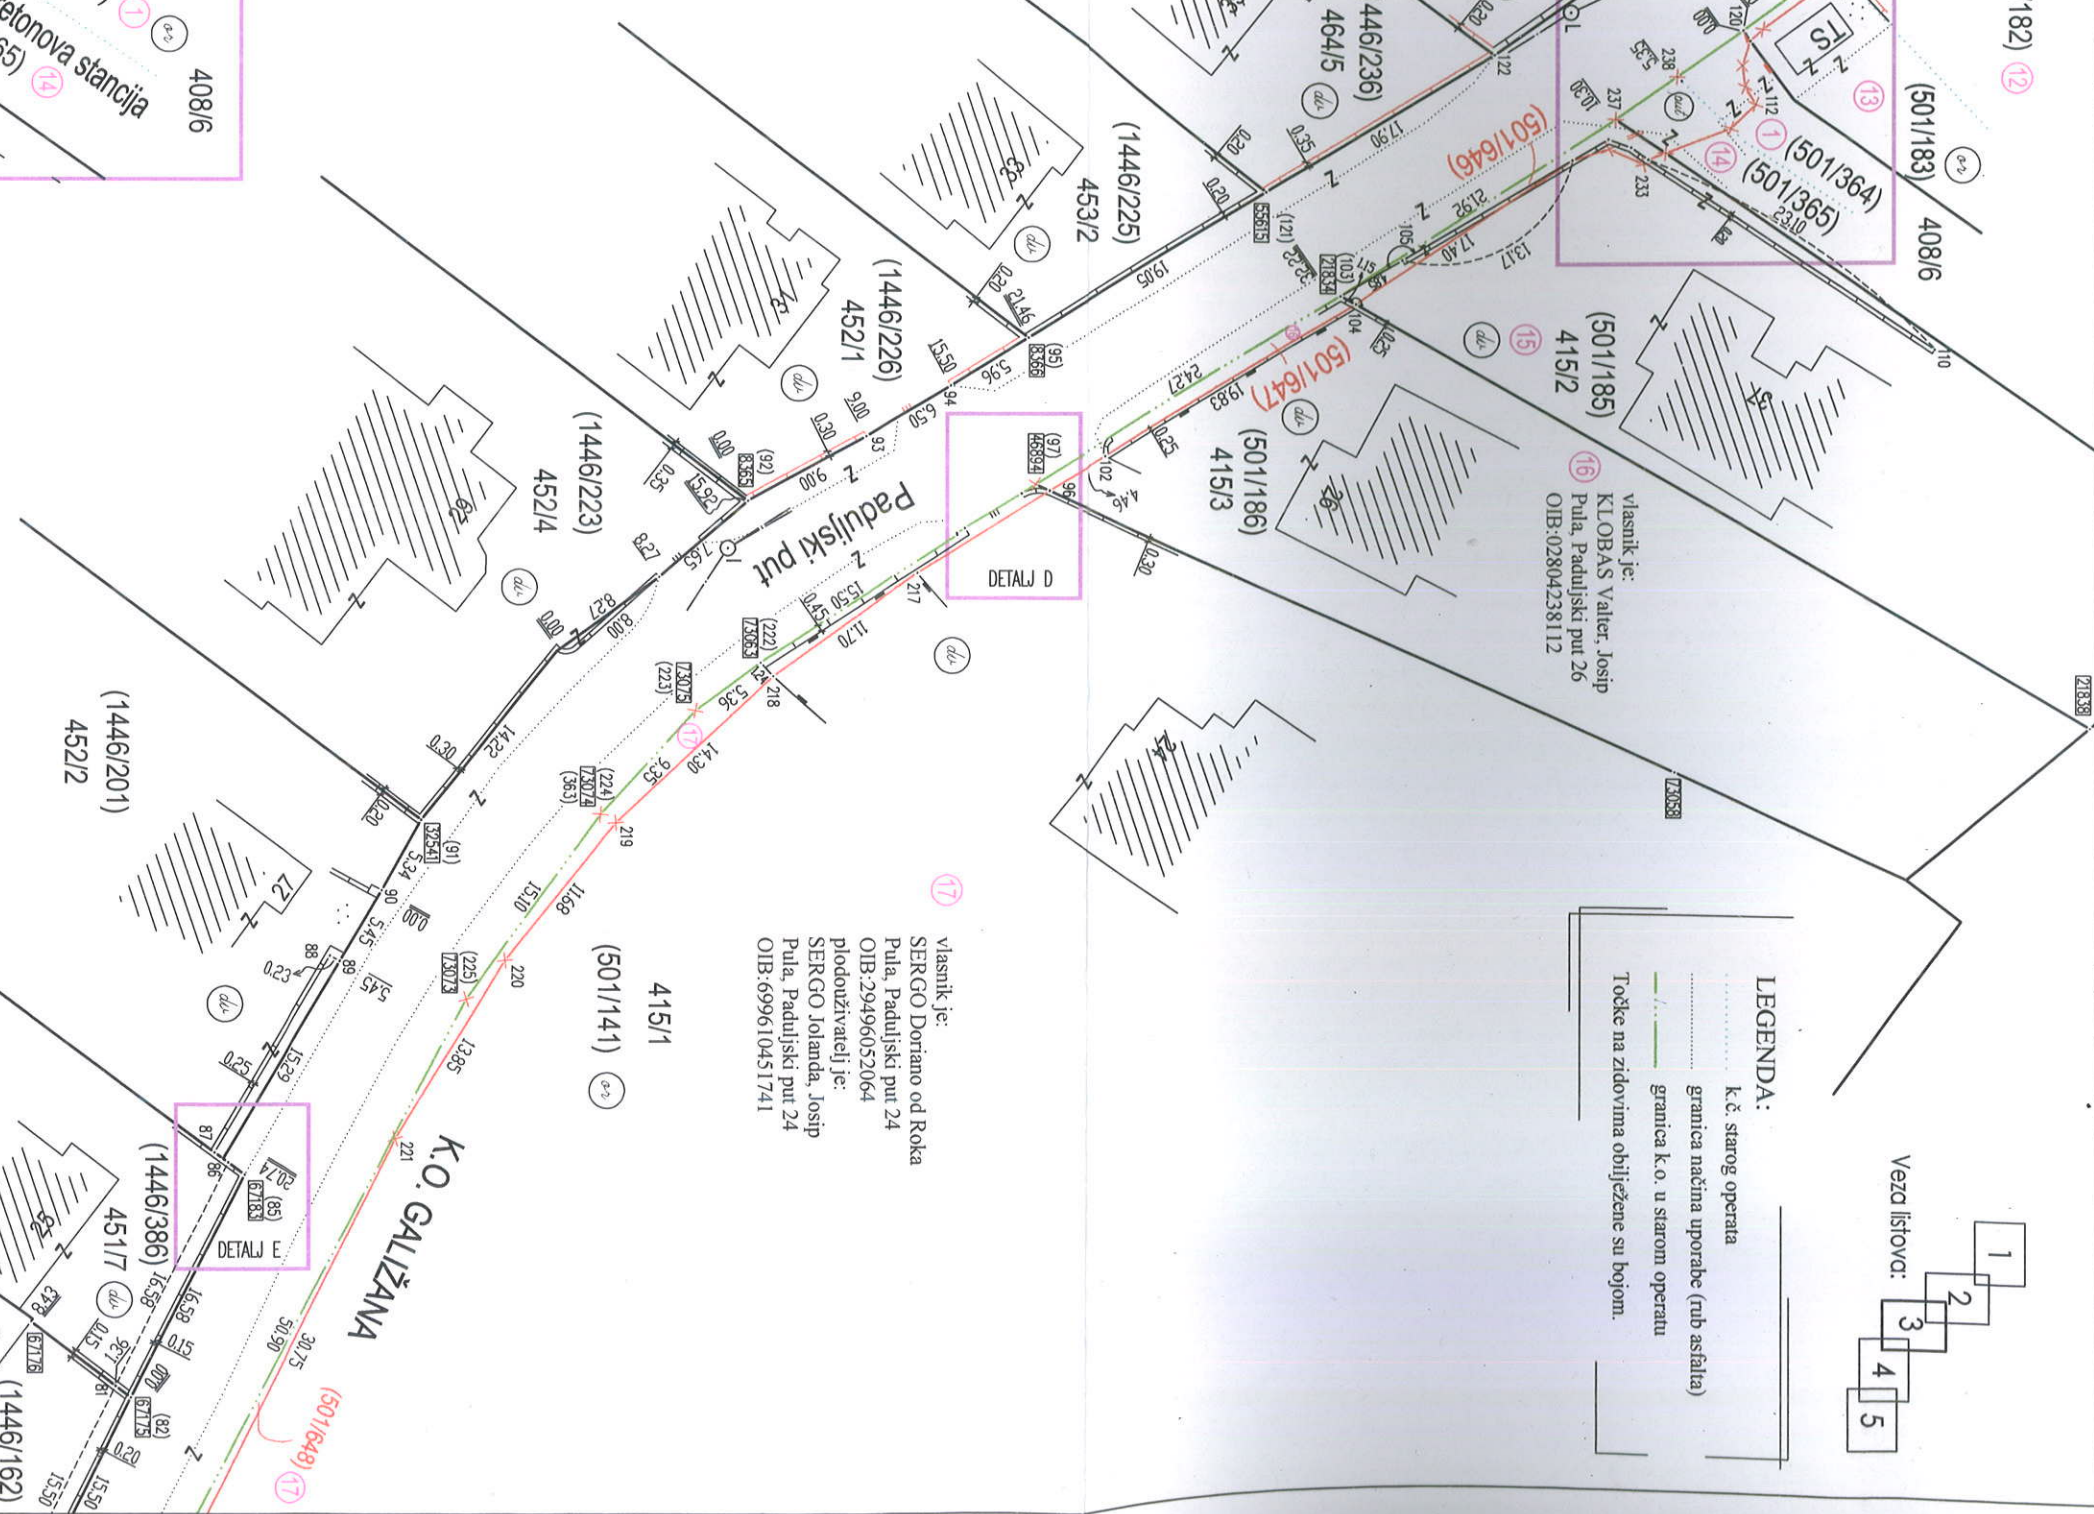

DETALJ E

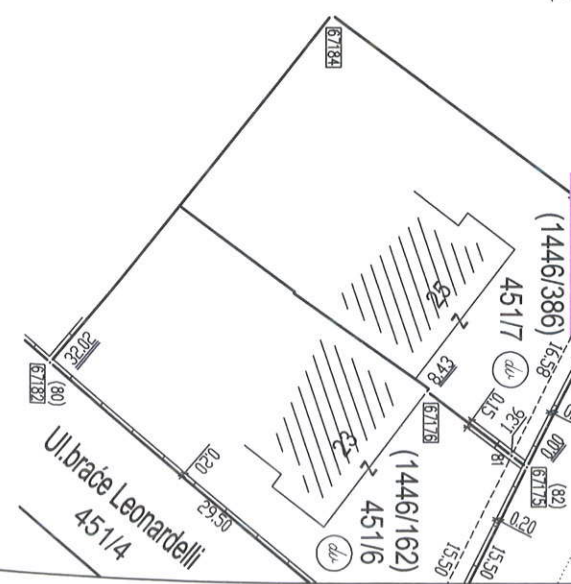

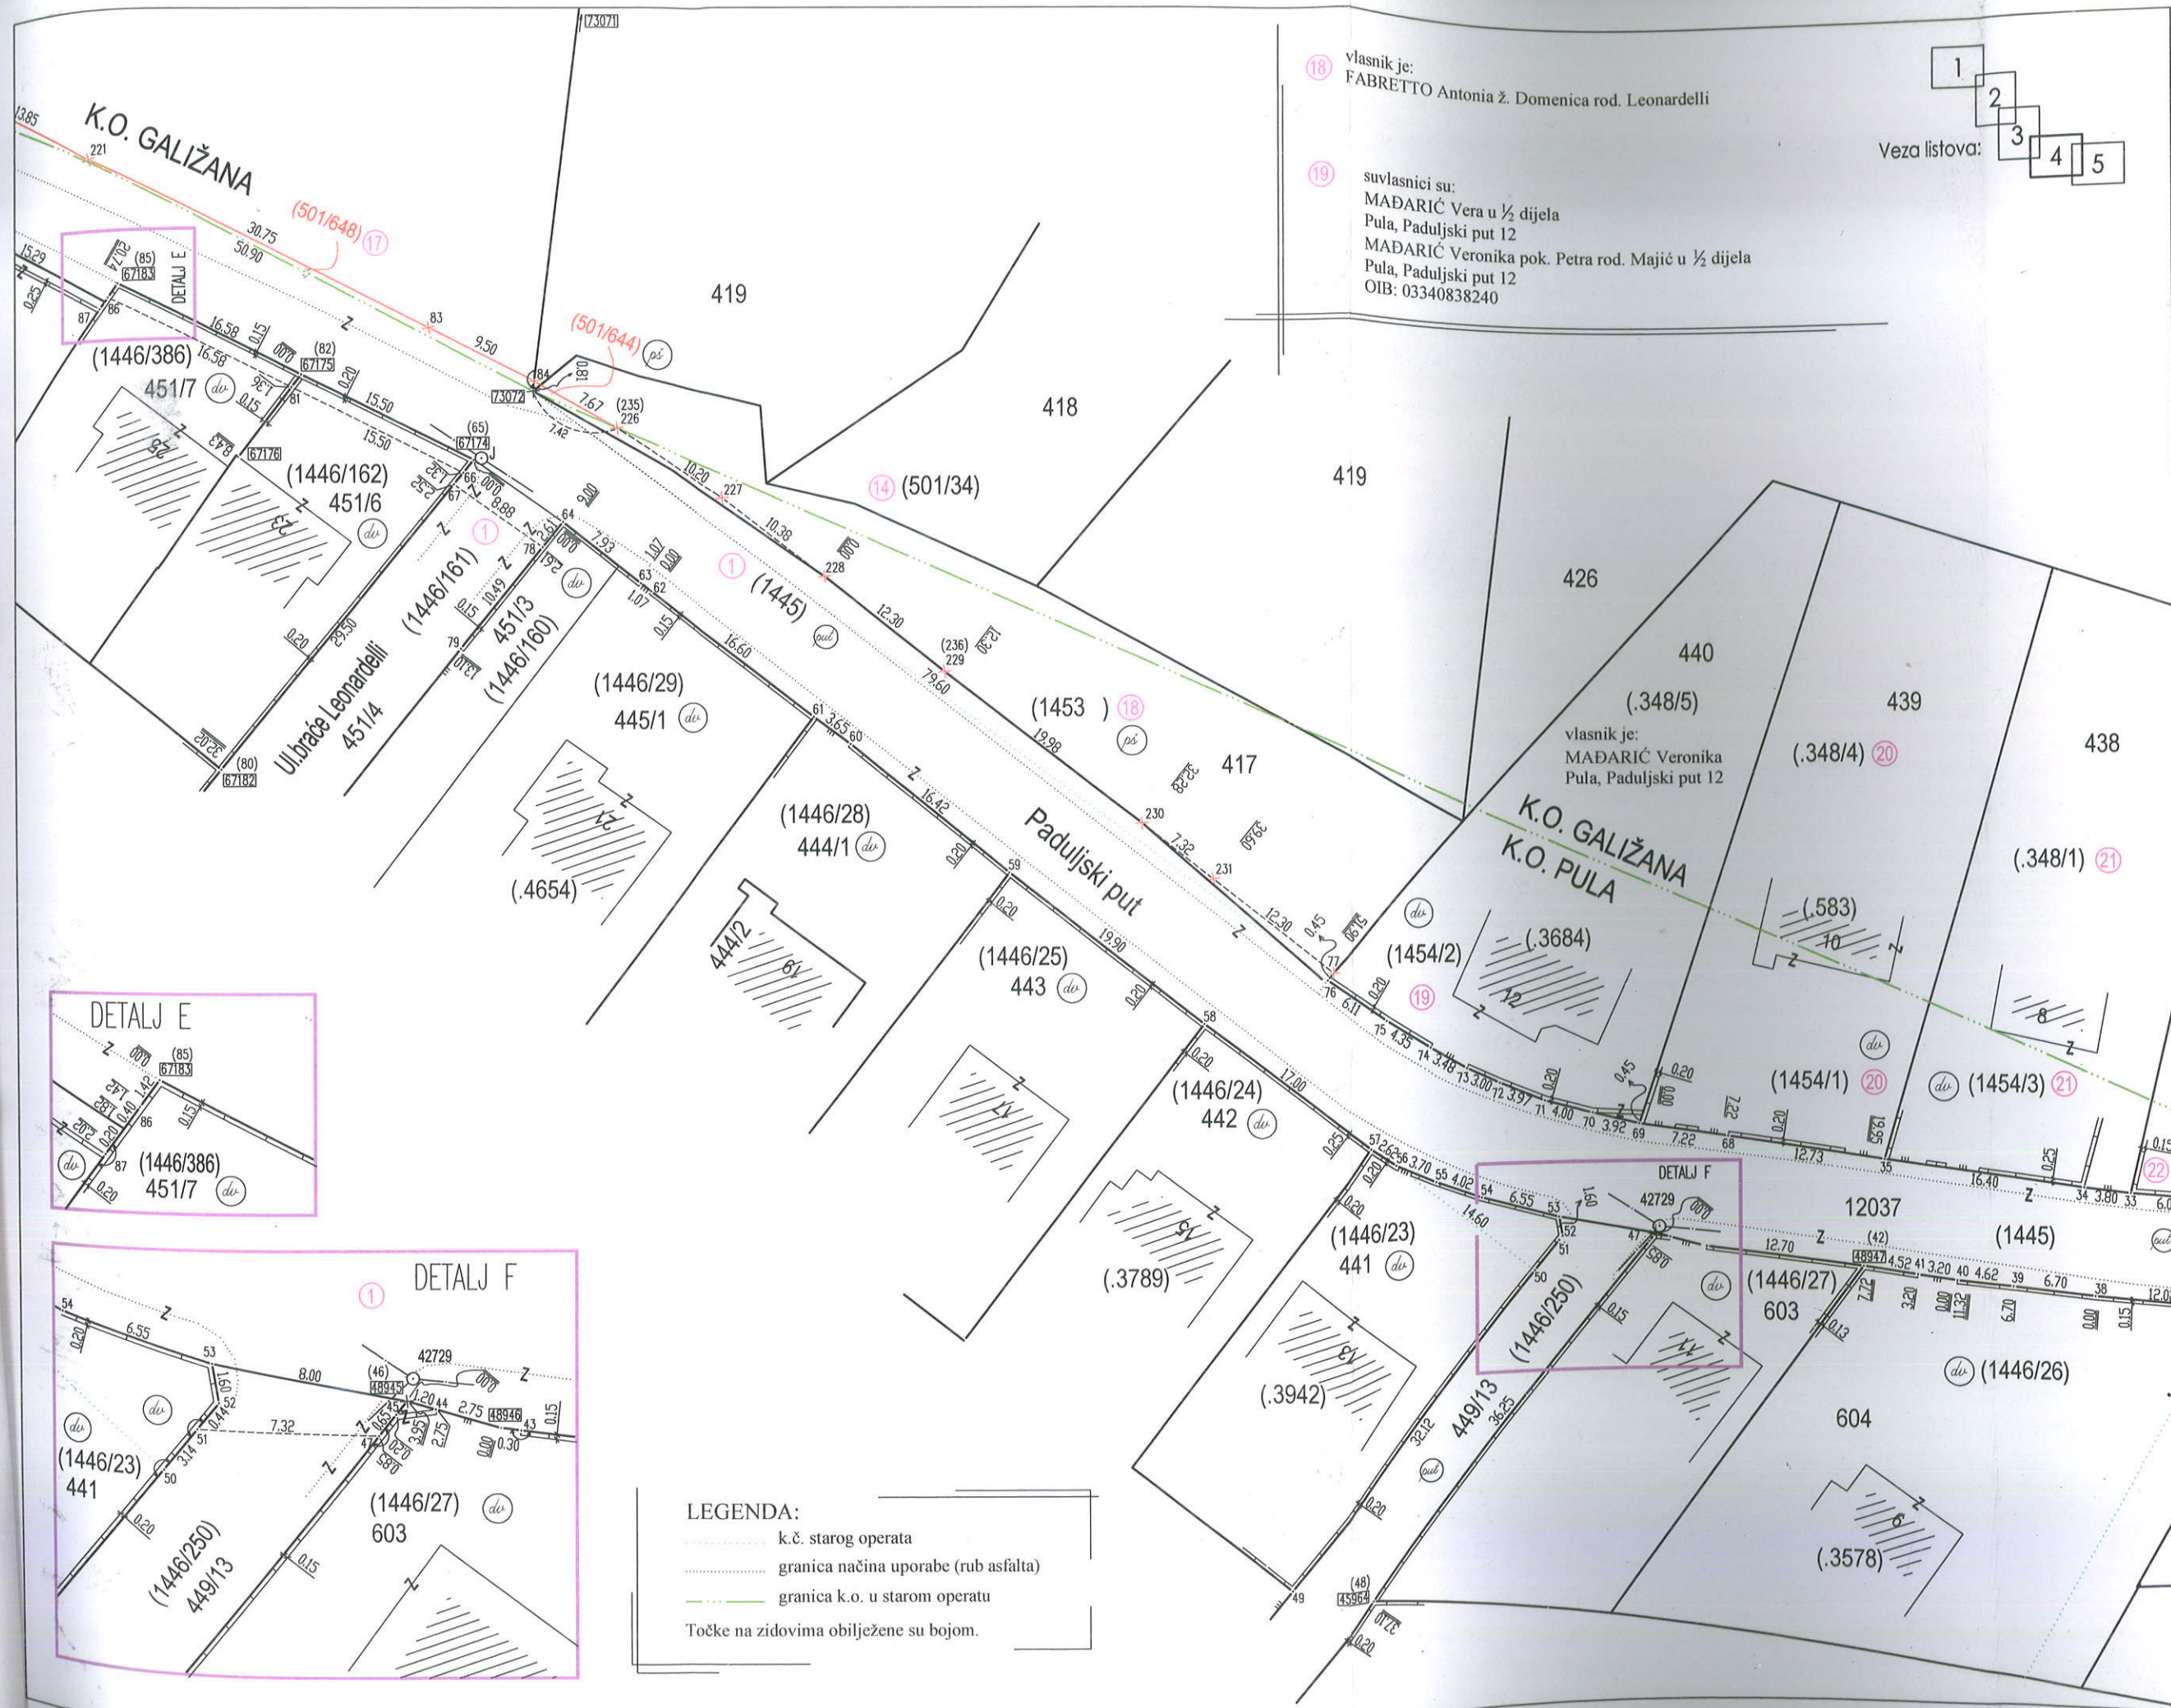

SKICA MJERENJA
MJERILO 1:500

KATASTARSKA OPĆINA:
PULA (GALIŽANA)
BR. LISTA KAT. PLANA: 8(16)

PARCELACIJSKI ELABORAT

Broj elaborata: 144/13

Alter Geo
d.o.o. za geodetske poslove
Pula, Katalinića Jerefova 18, tel/fax 210 311

Izradio: Lea Tretinjak

Datum: 17.12.2013.

Terenska mjerenja:
Vedran Brenko, Lea Tretinjak

Datum: 16.09.-06.12.2013.

Ovjerava:


Lea Tretinjak
d.o.o. za geodetske poslove
Pula
Geo 471

LEGENDA:

- k.č. starog operata
- granica načina uporabe (rub asfalta)
- granica k.o. u starom operatu
- Točke na zidovima obilježene su bojom.

- (24) suvlasnici su:
 TURKOVIĆ Mate pok. Mihe u $\frac{1}{80}$ dijela
 Argentina
 SKOMERŠIĆ Nelda od Ivana u $\frac{1}{80}$ dijela
 Pula, Poduje 2
 SKOMERŠIĆ Alida od Ivana u $\frac{1}{80}$ dijela
 10/80
 VITASOVIĆ Sonja rod. Turković u $\frac{1}{80}$ dijela
 Pula, M. Petrovića 2
 TURCOVICH Katerina pok. Ivana u $\frac{1}{80}$ dijela
 Italija, Trst, Via Marmora 18
 6. UDIO 8/80
 ILIĆ Marija pok. Michele u $\frac{1}{80}$ dijela
 Zagreb, Sortina 1 D - Siget
 TURCOVICH Mario pok. Michele u $\frac{1}{80}$ dijela
 Italija, Trst, Via Crispi 64
 CASSIA Norma pok. Michele u $\frac{1}{80}$ dijela
 Italija, Milano, Via Ferrari 3
 TURCOVICH Franco u $\frac{1}{80}$ dijela
 Italija, Trst, Via Pasquale Revoltella 115
 OIB: 17096713309

Veza listova:

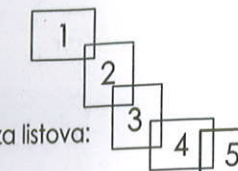

SKICA MJERENJA

MJERILO 1:500

KATASTARSKA OPĆINA:
 PULA (GALIŽANA)
 BR. LISTA KAT. PLANA: 8(16)

PARCELACIJSKI ELABORAT

Broj elaborata: 144/13



Alter Gea
 d.o.o. za geodetske poslove
 Pula, Katalinića Jeretova 18, tel/fax 210 311

Izradila: Lea Tretinjak


Datum: 17.12.2013.

Terenska mjerenja:
 Vedran Brenko, Lea Tretinjak

Datum: 16.09.-06.12.2013.

Ovjerava:

Geo 471
 Lea Tretinjak
 d.o.o. za geodetske poslove
 Pula

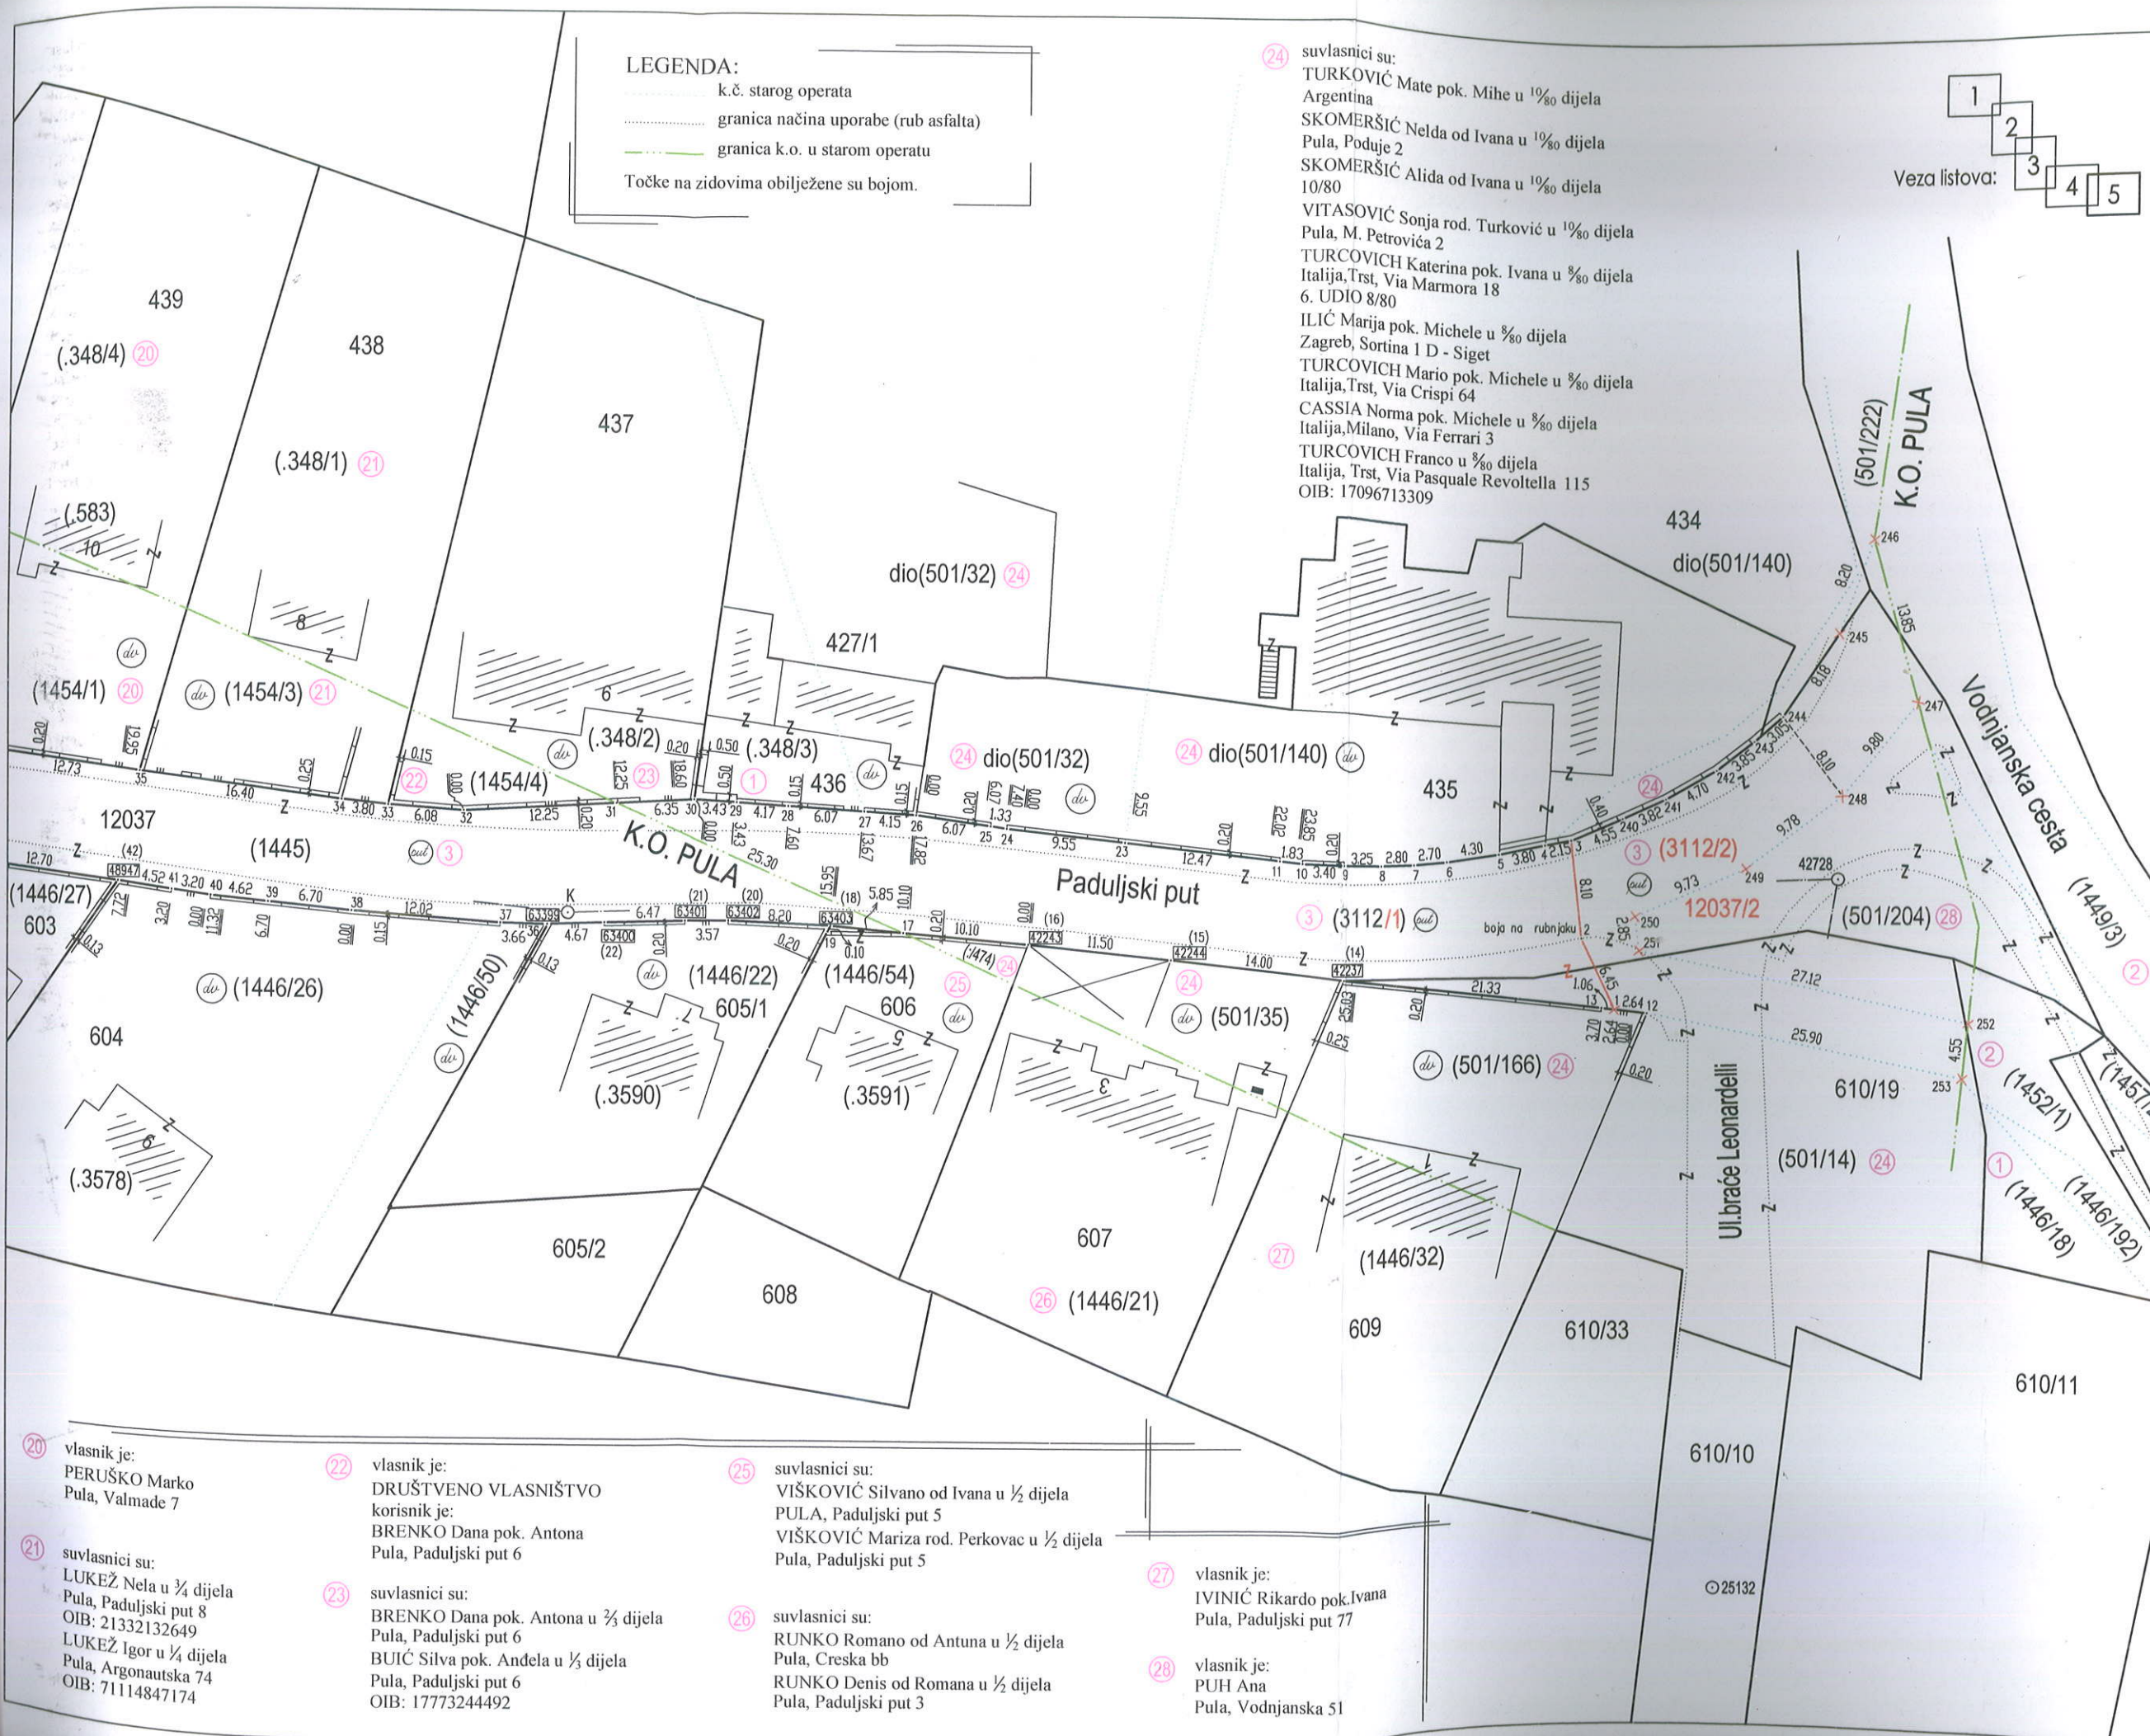

(20) vlasnik je:
 PERUŠKO Marko
 Pula, Valmade 7

(21) suvlasnici su:
 LUKEŽ Nela u $\frac{3}{4}$ dijela
 Pula, Paduljski put 8
 OIB: 21332132649
 LUKEŽ Igor u $\frac{1}{4}$ dijela
 Pula, Argonautska 74
 OIB: 71114847174

(22) vlasnik je:
 DRUŠTVENO VLASNIŠTVO
 korisnik je:
 BRENGO Dana pok. Antona
 Pula, Paduljski put 6

(23) suvlasnici su:
 BRENGO Dana pok. Antona u $\frac{2}{3}$ dijela
 Pula, Paduljski put 6
 BUIĆ Silva pok. Andela u $\frac{1}{3}$ dijela
 Pula, Paduljski put 6
 OIB: 17773244492

(25) suvlasnici su:
 VIŠKOVIĆ Silvano od Ivana u $\frac{1}{2}$ dijela
 PULA, Paduljski put 5
 VIŠKOVIĆ Mariza rod. Perkovac u $\frac{1}{2}$ dijela
 Pula, Paduljski put 5

(26) suvlasnici su:
 RUNKO Romano od Antuna u $\frac{1}{2}$ dijela
 Pula, Creska bb
 RUNKO Denis od Romana u $\frac{1}{2}$ dijela
 Pula, Paduljski put 3

(27) vlasnik je:
 IVINIĆ Rikardo pok. Ivana
 Pula, Paduljski put 77

(28) vlasnik je:
 PUH Ana
 Pula, Vodnjanska 51

ica nastanka k.č.
281, 37(1962.), 32
164/1...464/5, 480
281, 293, 4852, 63

5. od 22.04. 2013.
2. od 08.01. 2014.




- ① vlasnik je:
Opće dobro - javna cesta
- ② vlasnik je:
PETERSOL Erminio pok. Karla
Pula, Paduljski put 86
- ③ vlasnik je:
GRAD PULA
Pula, Forum 2
- ⑤ JOVIĆ Miloš od Dujka
Pula, Paduljski put 70
OIB: 42950653238
- ⑥ PAJKOVIĆ BAHTAK Silvana
Pula, Paduljski put 68
OIB: 31224433653

vlasnik je:
IVINIĆ Milka pok. Karla rođ. Orbanić
Pula, Paduljski put 75

⑧ suvlasnici su:
IVINIĆ Milka pok. Karla rođ. Orbanić (1446/14) $\frac{1}{4}$ dijela
Pula, Paduljski put 75
OIB: 97599793584
VRETNAR Nada pok. Renata u $\frac{1}{4}$ dijela
Pula, Paduljski put 63
OIB: 68684308245

ŠIPURA Katarina
Pula, Paduljski put 78
OIB: 76001628949

ŽMAK Danijel
Pula, Vallelunga 6
OIB: 79962904386

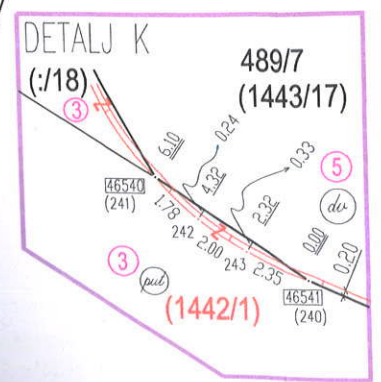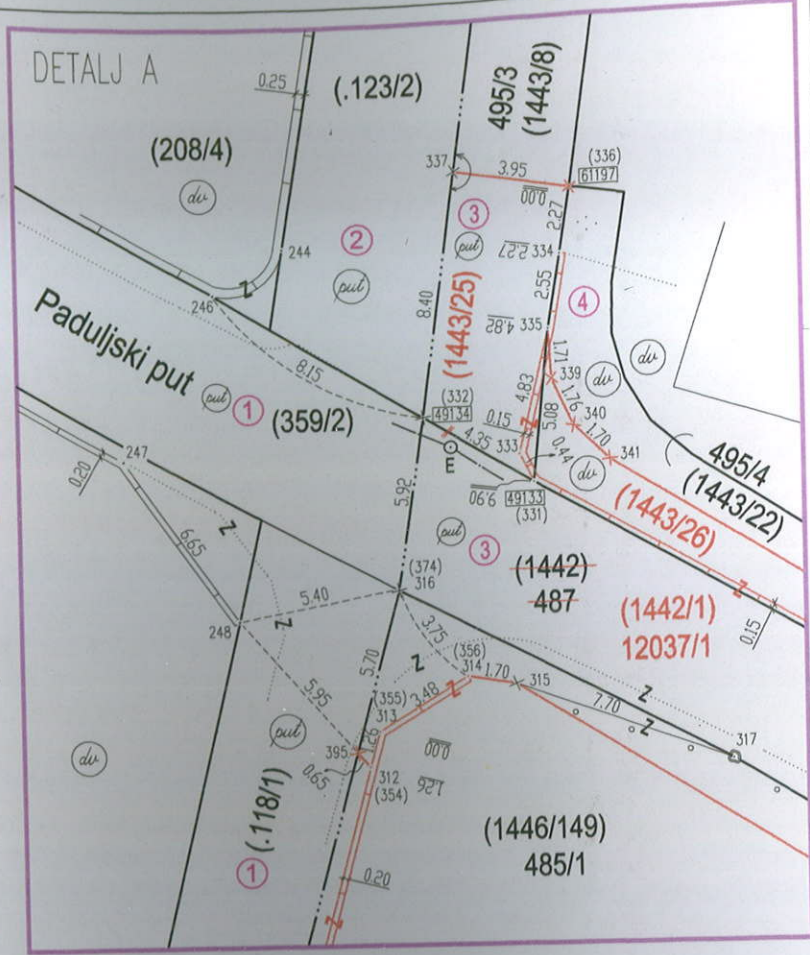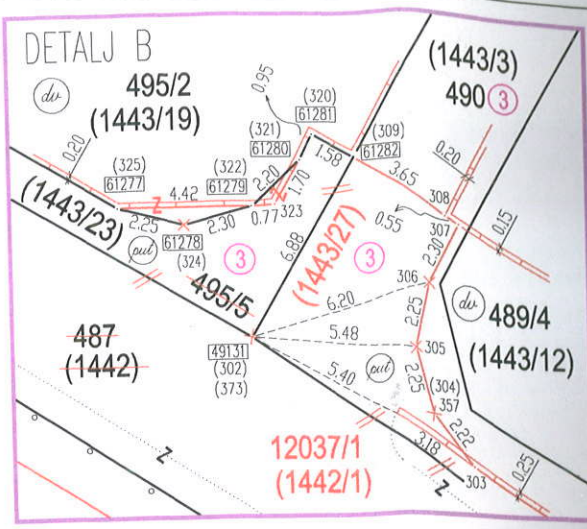

LEGENDA:
 - - - k.č. starog operata
 - - - granica načina uporabe (rub asfalta)
 - - - granica k.o.
 • međna oznaka-kotlenica
 Točke na zidovima obilježene su bojom.


Veza listova:
 1
2
3
4
5
6

SKICA MJERENJA
 MJERILO 1:500
 KATASTARSKA OPĆINA:
 PULA
 BR. LISTA KAT. PLANA: 6.5(1)



PARCELACIJSKI ELABORAT
 Broj elaborata: 116/13

Alter Gea
 d.o.o. za geodetske poslove
 Pula, Katalinića Jerefova 18, tel/fax 210 311

Izdala: Lea Tretinjak
 Datum: 27.11.2013.
 Terenska mjerenja:
 Vedran Brenko, Lea Tretinjak
 Datum: 16.09.-27.09.2013.
 Ovrjava:
 Lea Tretinjak
 dipl. ing. geod.
 Ovlašteni inženjer općeg
 ALTER GEA d.o.o.
 Pula

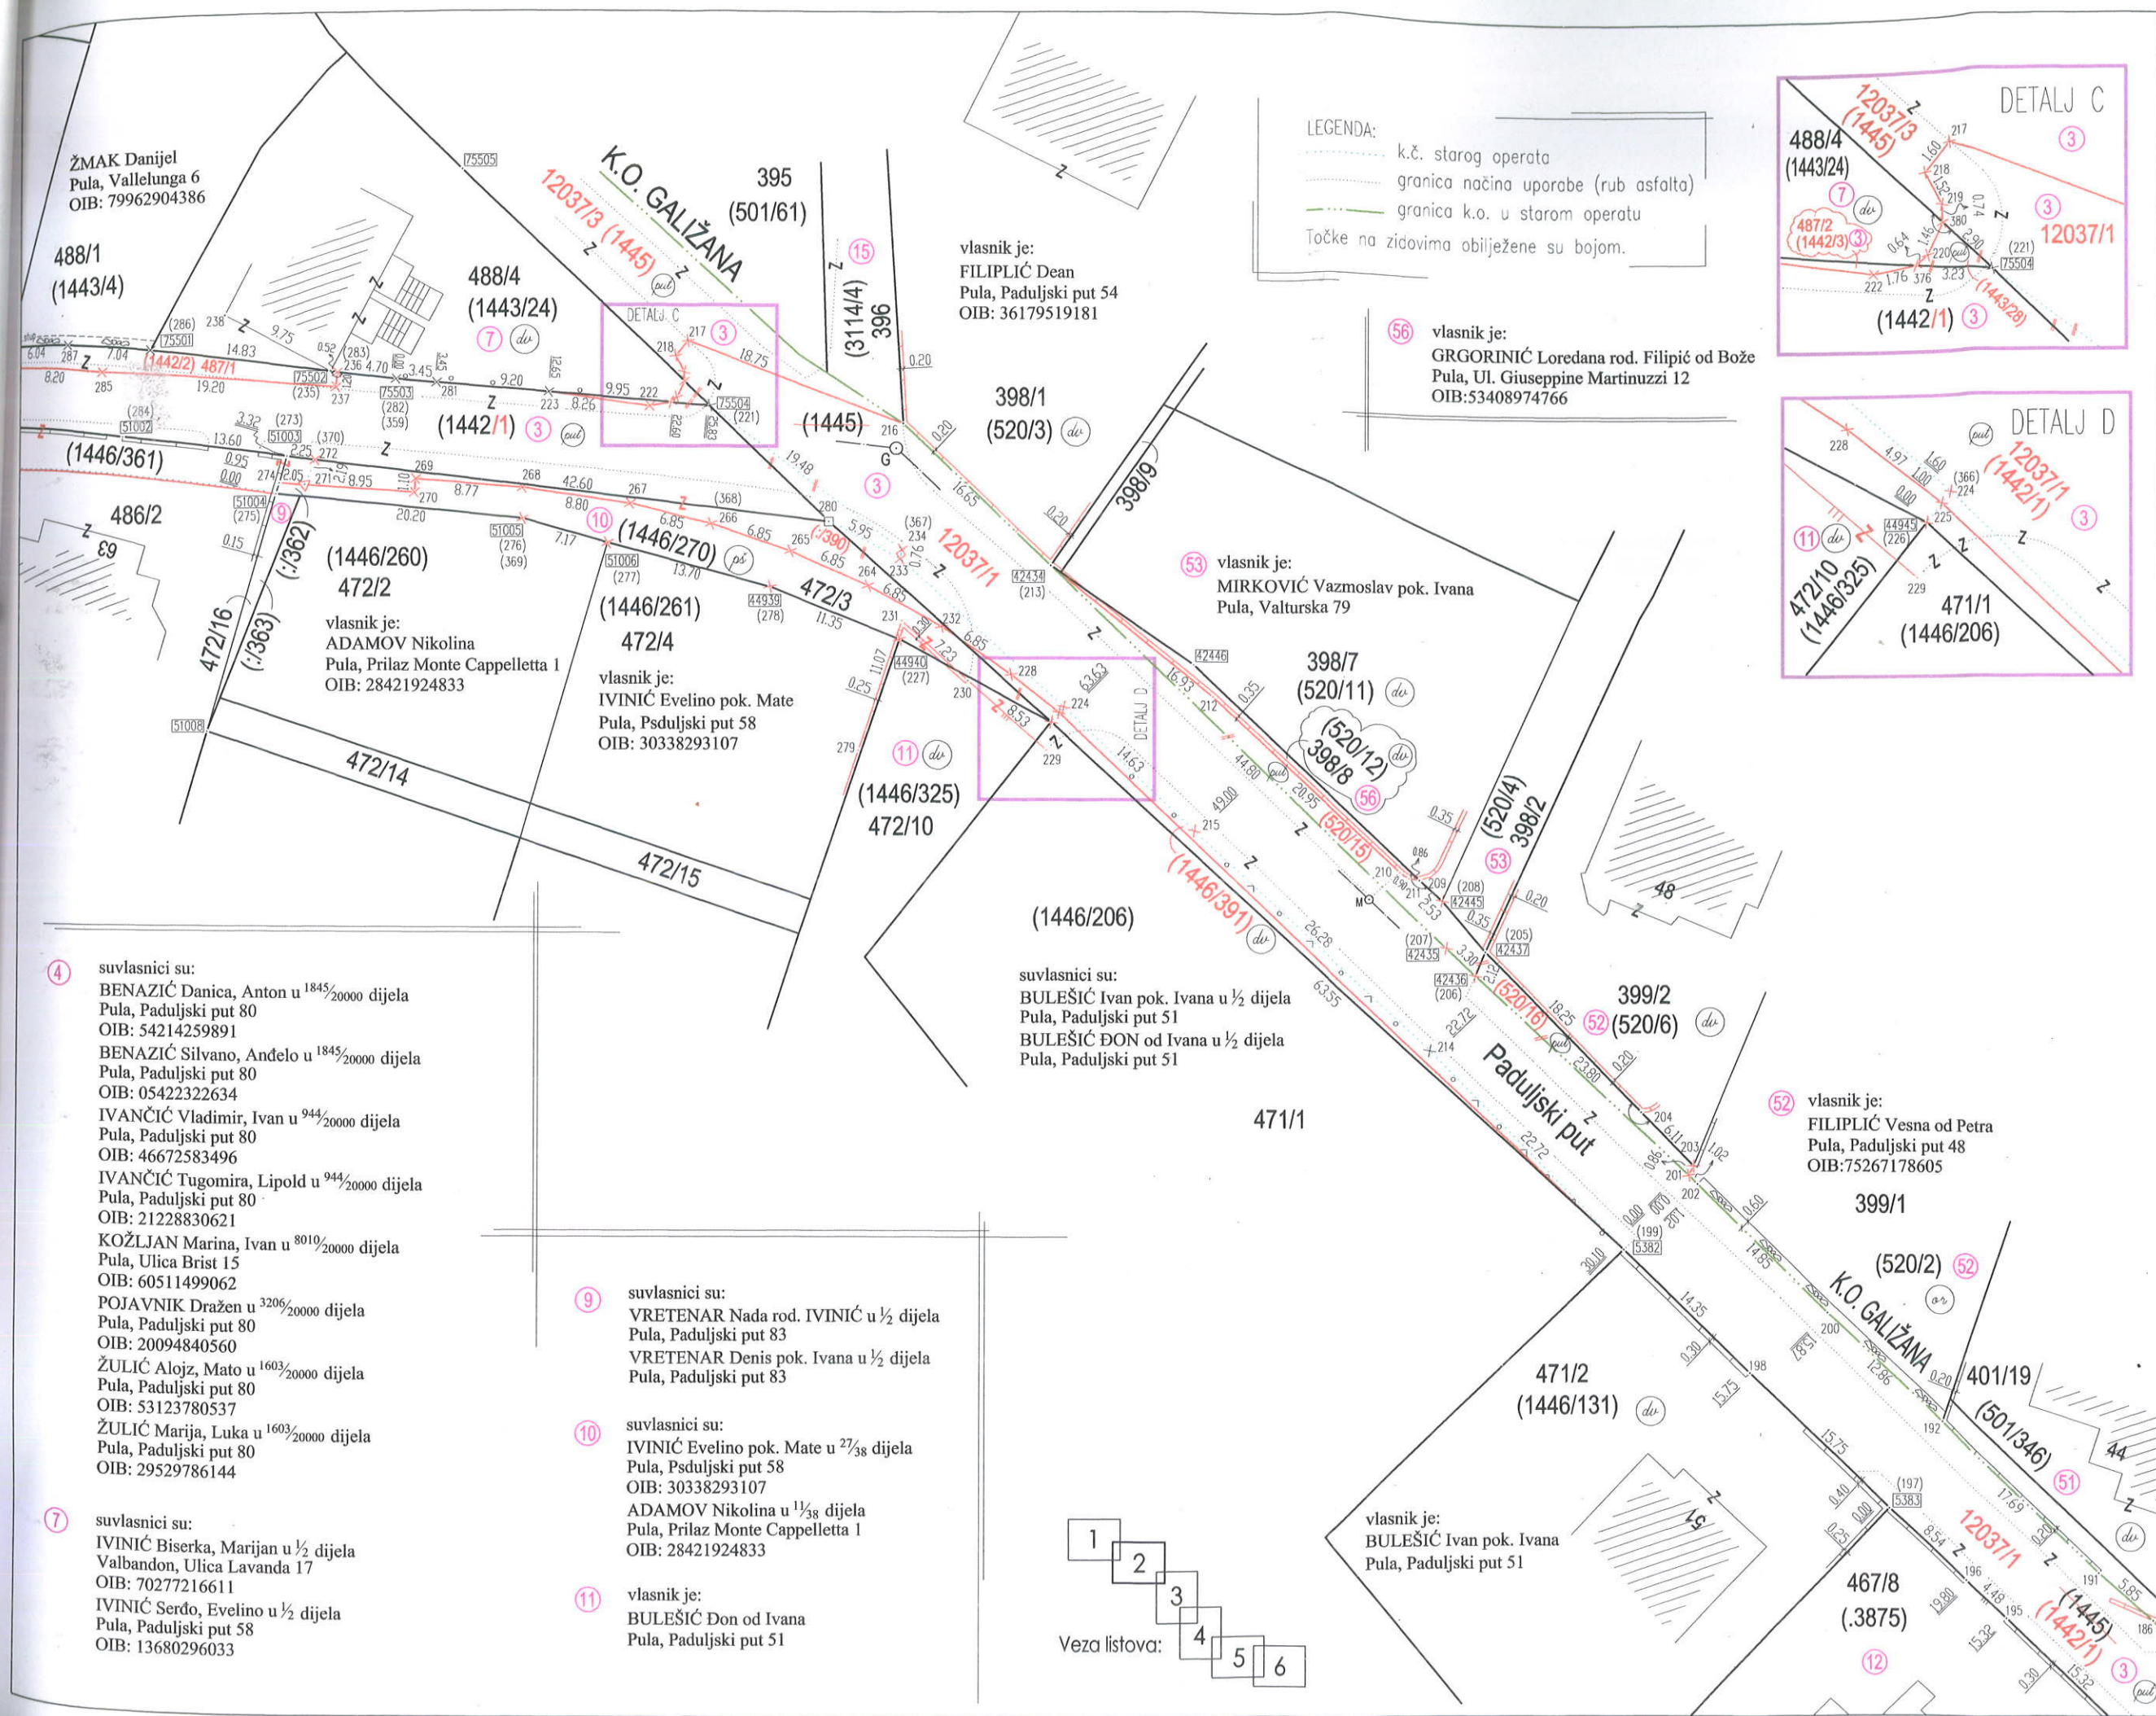

LEGENDA:
- - - k.č. starog operata
- - - granica načina uporabe (rub asfalta)
- - - granica k.o. u starom operatu
Točke na zidovima obilježene su bojom.

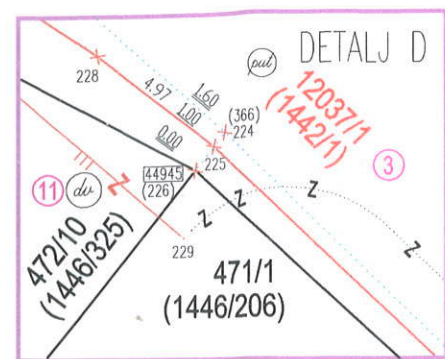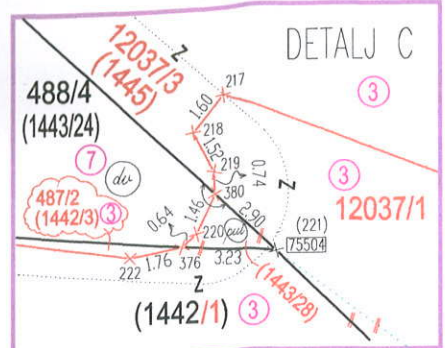

4 suvlasnici su:
BENAZIĆ Danica, Anton u $\frac{1845}{20000}$ dijela
Pula, Paduljski put 80
OIB: 54214259891
BENAZIĆ Silvano, Anđelo u $\frac{1845}{20000}$ dijela
Pula, Paduljski put 80
OIB: 05422322634
IVANČIĆ Vladimir, Ivan u $\frac{944}{20000}$ dijela
Pula, Paduljski put 80
OIB: 46672583496
IVANČIĆ Tugomira, Lipold u $\frac{944}{20000}$ dijela
Pula, Paduljski put 80
OIB: 21228830621
KOŽLJAN Marina, Ivan u $\frac{8010}{20000}$ dijela
Pula, Ulica Brist 15
OIB: 60511499062
POJAVNIK Dražen u $\frac{3206}{20000}$ dijela
Pula, Paduljski put 80
OIB: 20094840560
ŽULIĆ Alojz, Mato u $\frac{1603}{20000}$ dijela
Pula, Paduljski put 80
OIB: 53123780537
ŽULIĆ Marija, Luka u $\frac{1603}{20000}$ dijela
Pula, Paduljski put 80
OIB: 29529786144

7 suvlasnici su:
IVINIĆ Biserka, Marijan u $\frac{1}{2}$ dijela
Valbandon, Ulica Lavanda 17
OIB: 70277216611
IVINIĆ Serdo, Evelino u $\frac{1}{2}$ dijela
Pula, Paduljski put 58
OIB: 13680296033

9 suvlasnici su:
VRETENAR Nada rod. IVINIĆ u $\frac{1}{2}$ dijela
Pula, Paduljski put 83
VRETENAR Denis pok. Ivana u $\frac{1}{2}$ dijela
Pula, Paduljski put 83

10 suvlasnici su:
IVINIĆ Evelino pok. Mate u $\frac{27}{38}$ dijela
Pula, Paduljski put 58
OIB: 30338293107
ADAMOV Nikolina u $\frac{11}{38}$ dijela
Pula, Prilaz Monte Cappelletta I
OIB: 28421924833

11 vlasnik je:
BULEŠIĆ Đon od Ivana
Pula, Paduljski put 51

suvlasnici su:
BULEŠIĆ Ivan pok. Ivana u $\frac{1}{2}$ dijela
Pula, Paduljski put 51
BULEŠIĆ ĐON od Ivana u $\frac{1}{2}$ dijela
Pula, Paduljski put 51



56 vlasnik je:
GRGORINIĆ Loredana rod. Filipić od Bože
Pula, Ul. Giuseppe Martinuzzi 12
OIB: 53408974766

53 vlasnik je:
MIRKOVIĆ Vazmoslav pok. Ivana
Pula, Valturska 79

52 vlasnik je:
FILIPLIĆ Vesna od Petra
Pula, Paduljski put 48
OIB: 75267178605

vlasnik je:
BULEŠIĆ Ivan pok. Ivana
Pula, Paduljski put 51

SKICA MJERENJA
MJERILO=1:500

KATASTARSKA OPĆINA:
PULA
BR. LISTA KAT. PLANA: 5(1)

PARCELACIJSKI ELABORAT
Broj elaborata: 116/13

Alter Geo
d.o.o. za geodetske poslove
Pula, Katalinića Jeretova 18, tel/fax 210 311


Izradila: Lea Tretinjak
Datum: 27.11.2013.
Terenska mjerenja:
Vedran Brenko, Lea Tretinjak
Datum: 16.09.-27.09.2013.

Ovjerava:

Lea Tretinjak
dipl. ing. geod.
Ovlašteni inženjer geod.
ALTER GEA d.o.o.
Pula

SKICA MJERENJA
MJERILO 1:500

KATASTARSKA OPĆINA:
PULA
BR. LISTA KAT. PLANA: 5(1,2)

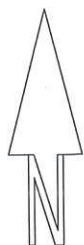

PARCELACIJSKI ELABORAT

Broj elaborata: 116/13

116 012 xaf/tel 181 pavlova Jeretova
d.o.o. raz. Pula, Katalinić
Pula, Katalinić

Geo
Pula


Izradio: Lea Tretinjak

Datum: 27.11.2013.



Terenska mjerenja:
Vedran Brenko, Lea Tretinjak

Datum: 16.09.-27.09.2013.

Ovjerava:

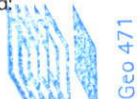

ALTER GEA
Pula
Ovlaštenje: 1000/2013
Pula
Tretinjak
Pula

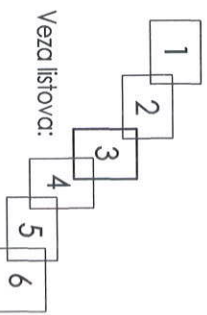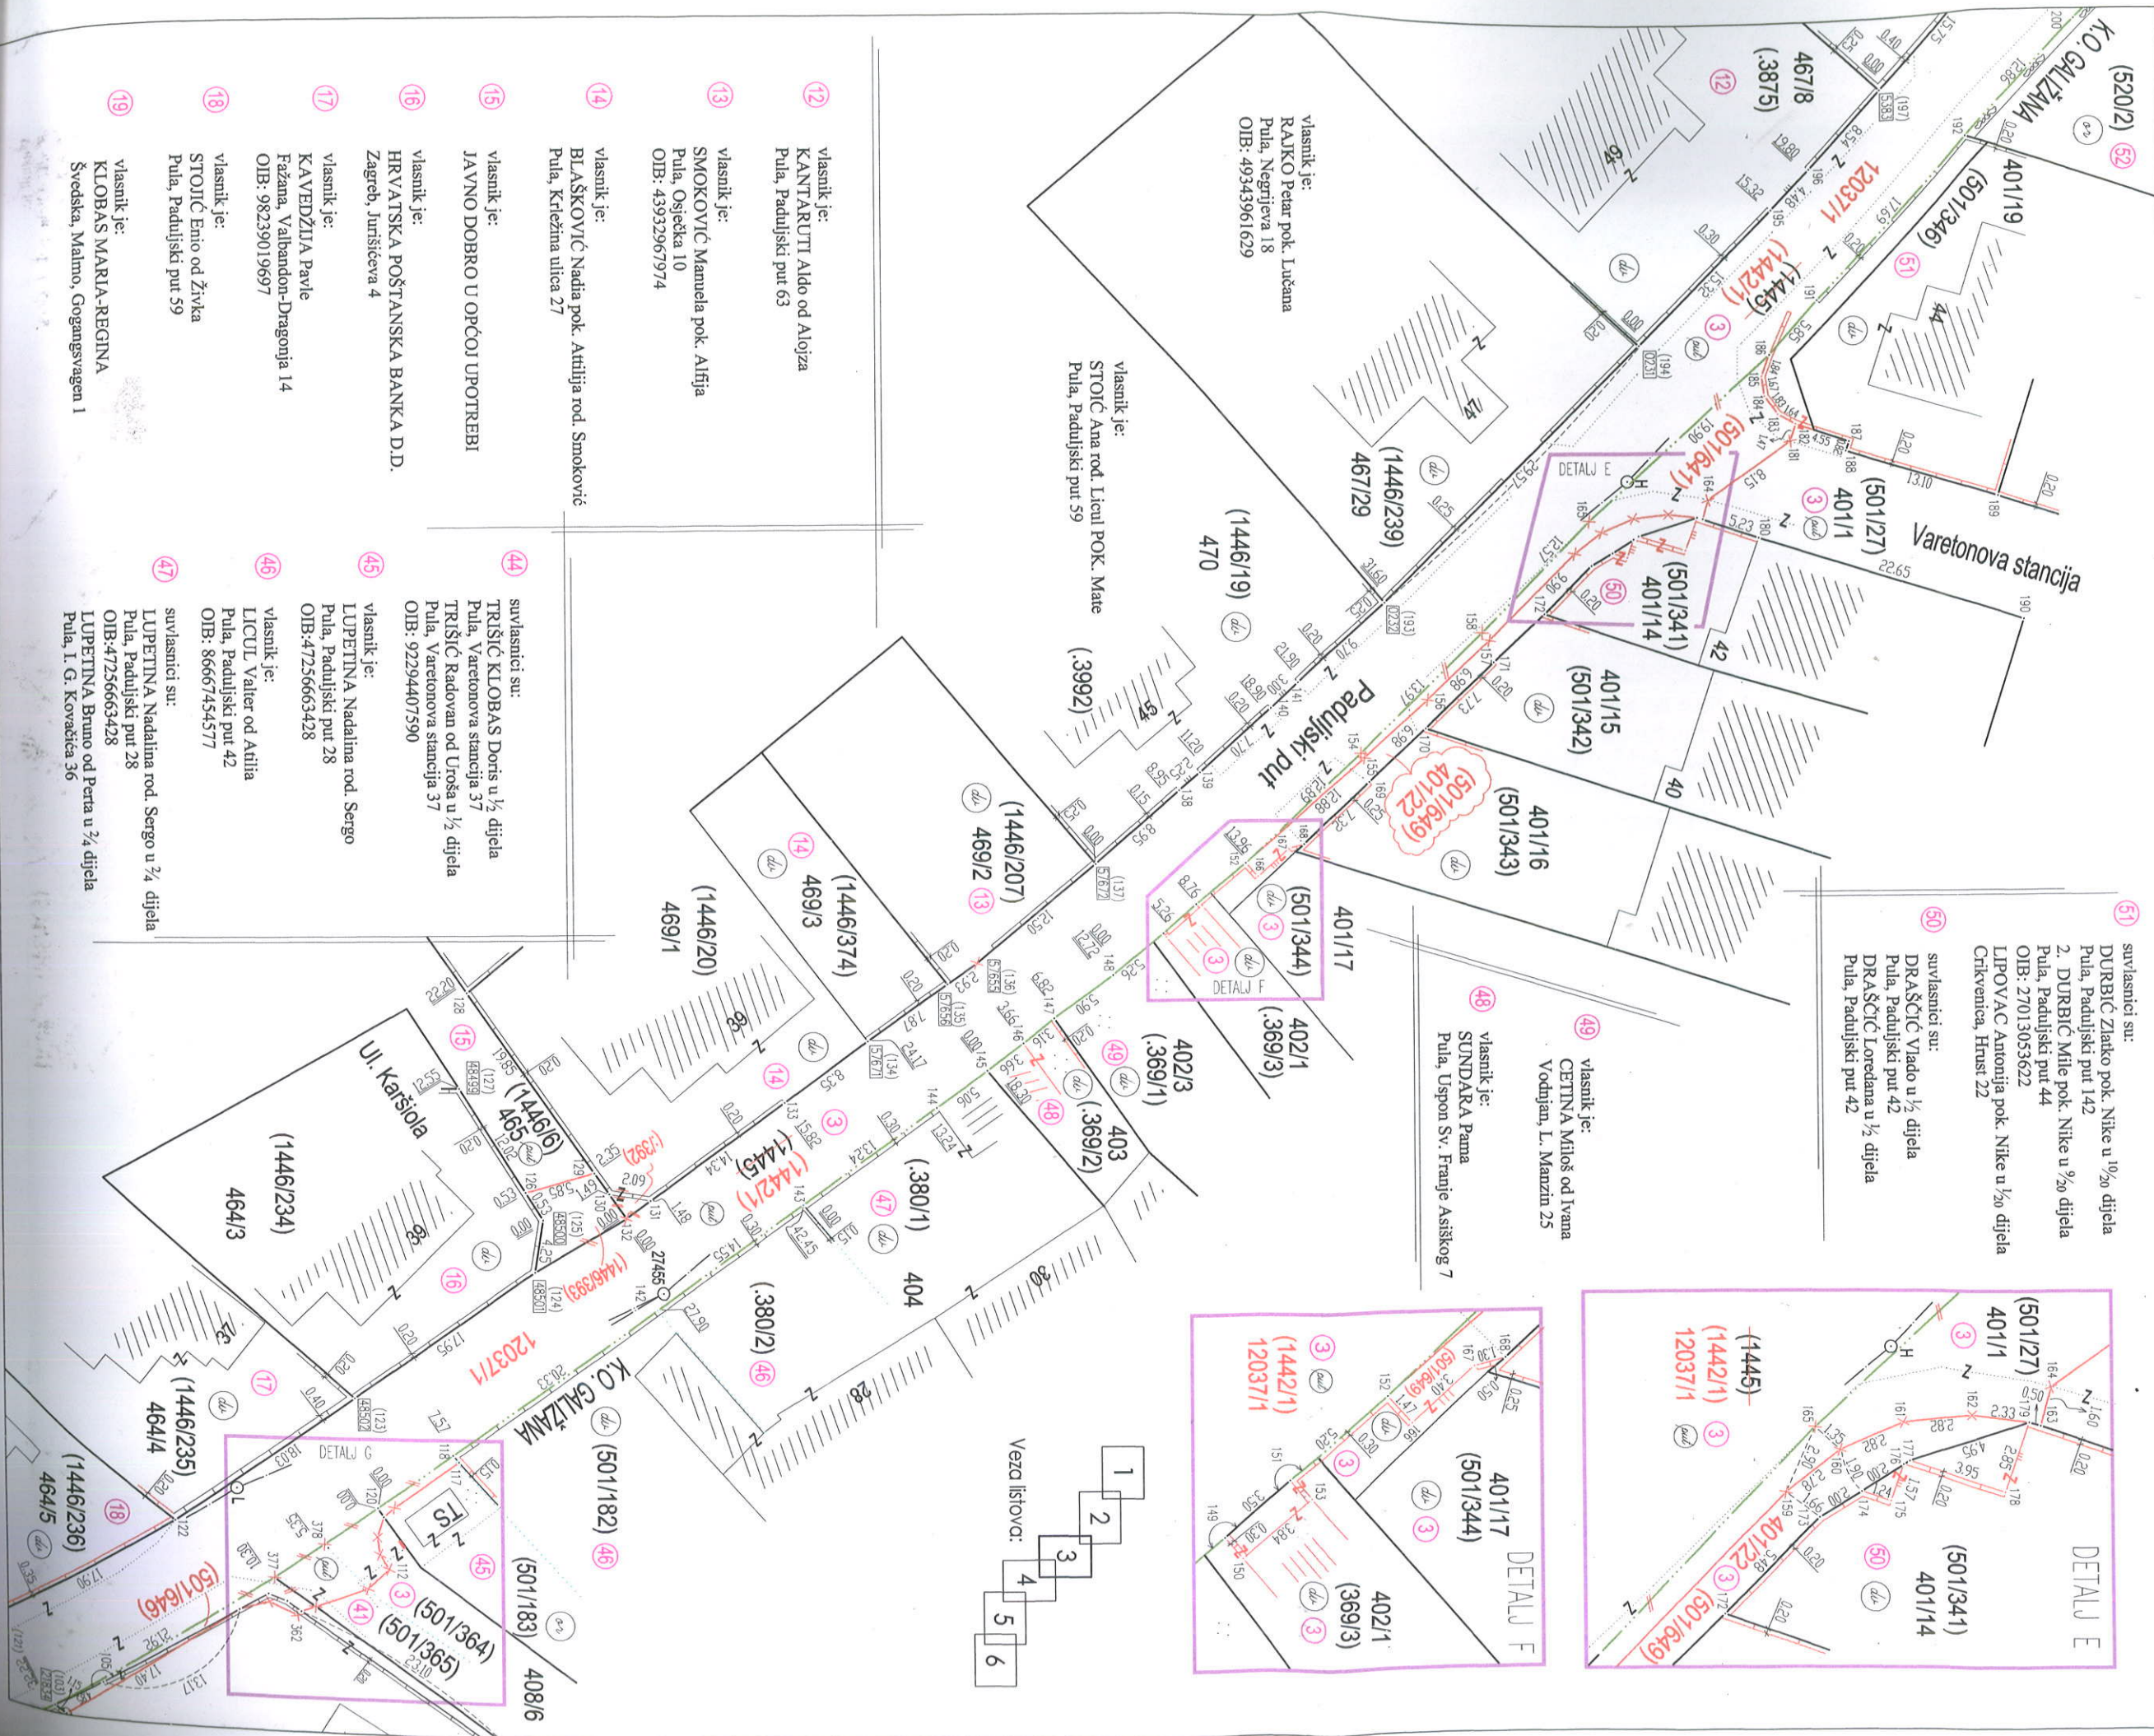

MJERILO $\approx 1:500$


Broj elaborata:116/13


Alter Geod

Datum: 27.11.2013.

Ovjerava:

Lea Tretiniak
dipl. ing. geod.
Ovlašteni inženjer geod. ije
WALTER GEA d.o.o.
Pula
Geo 471

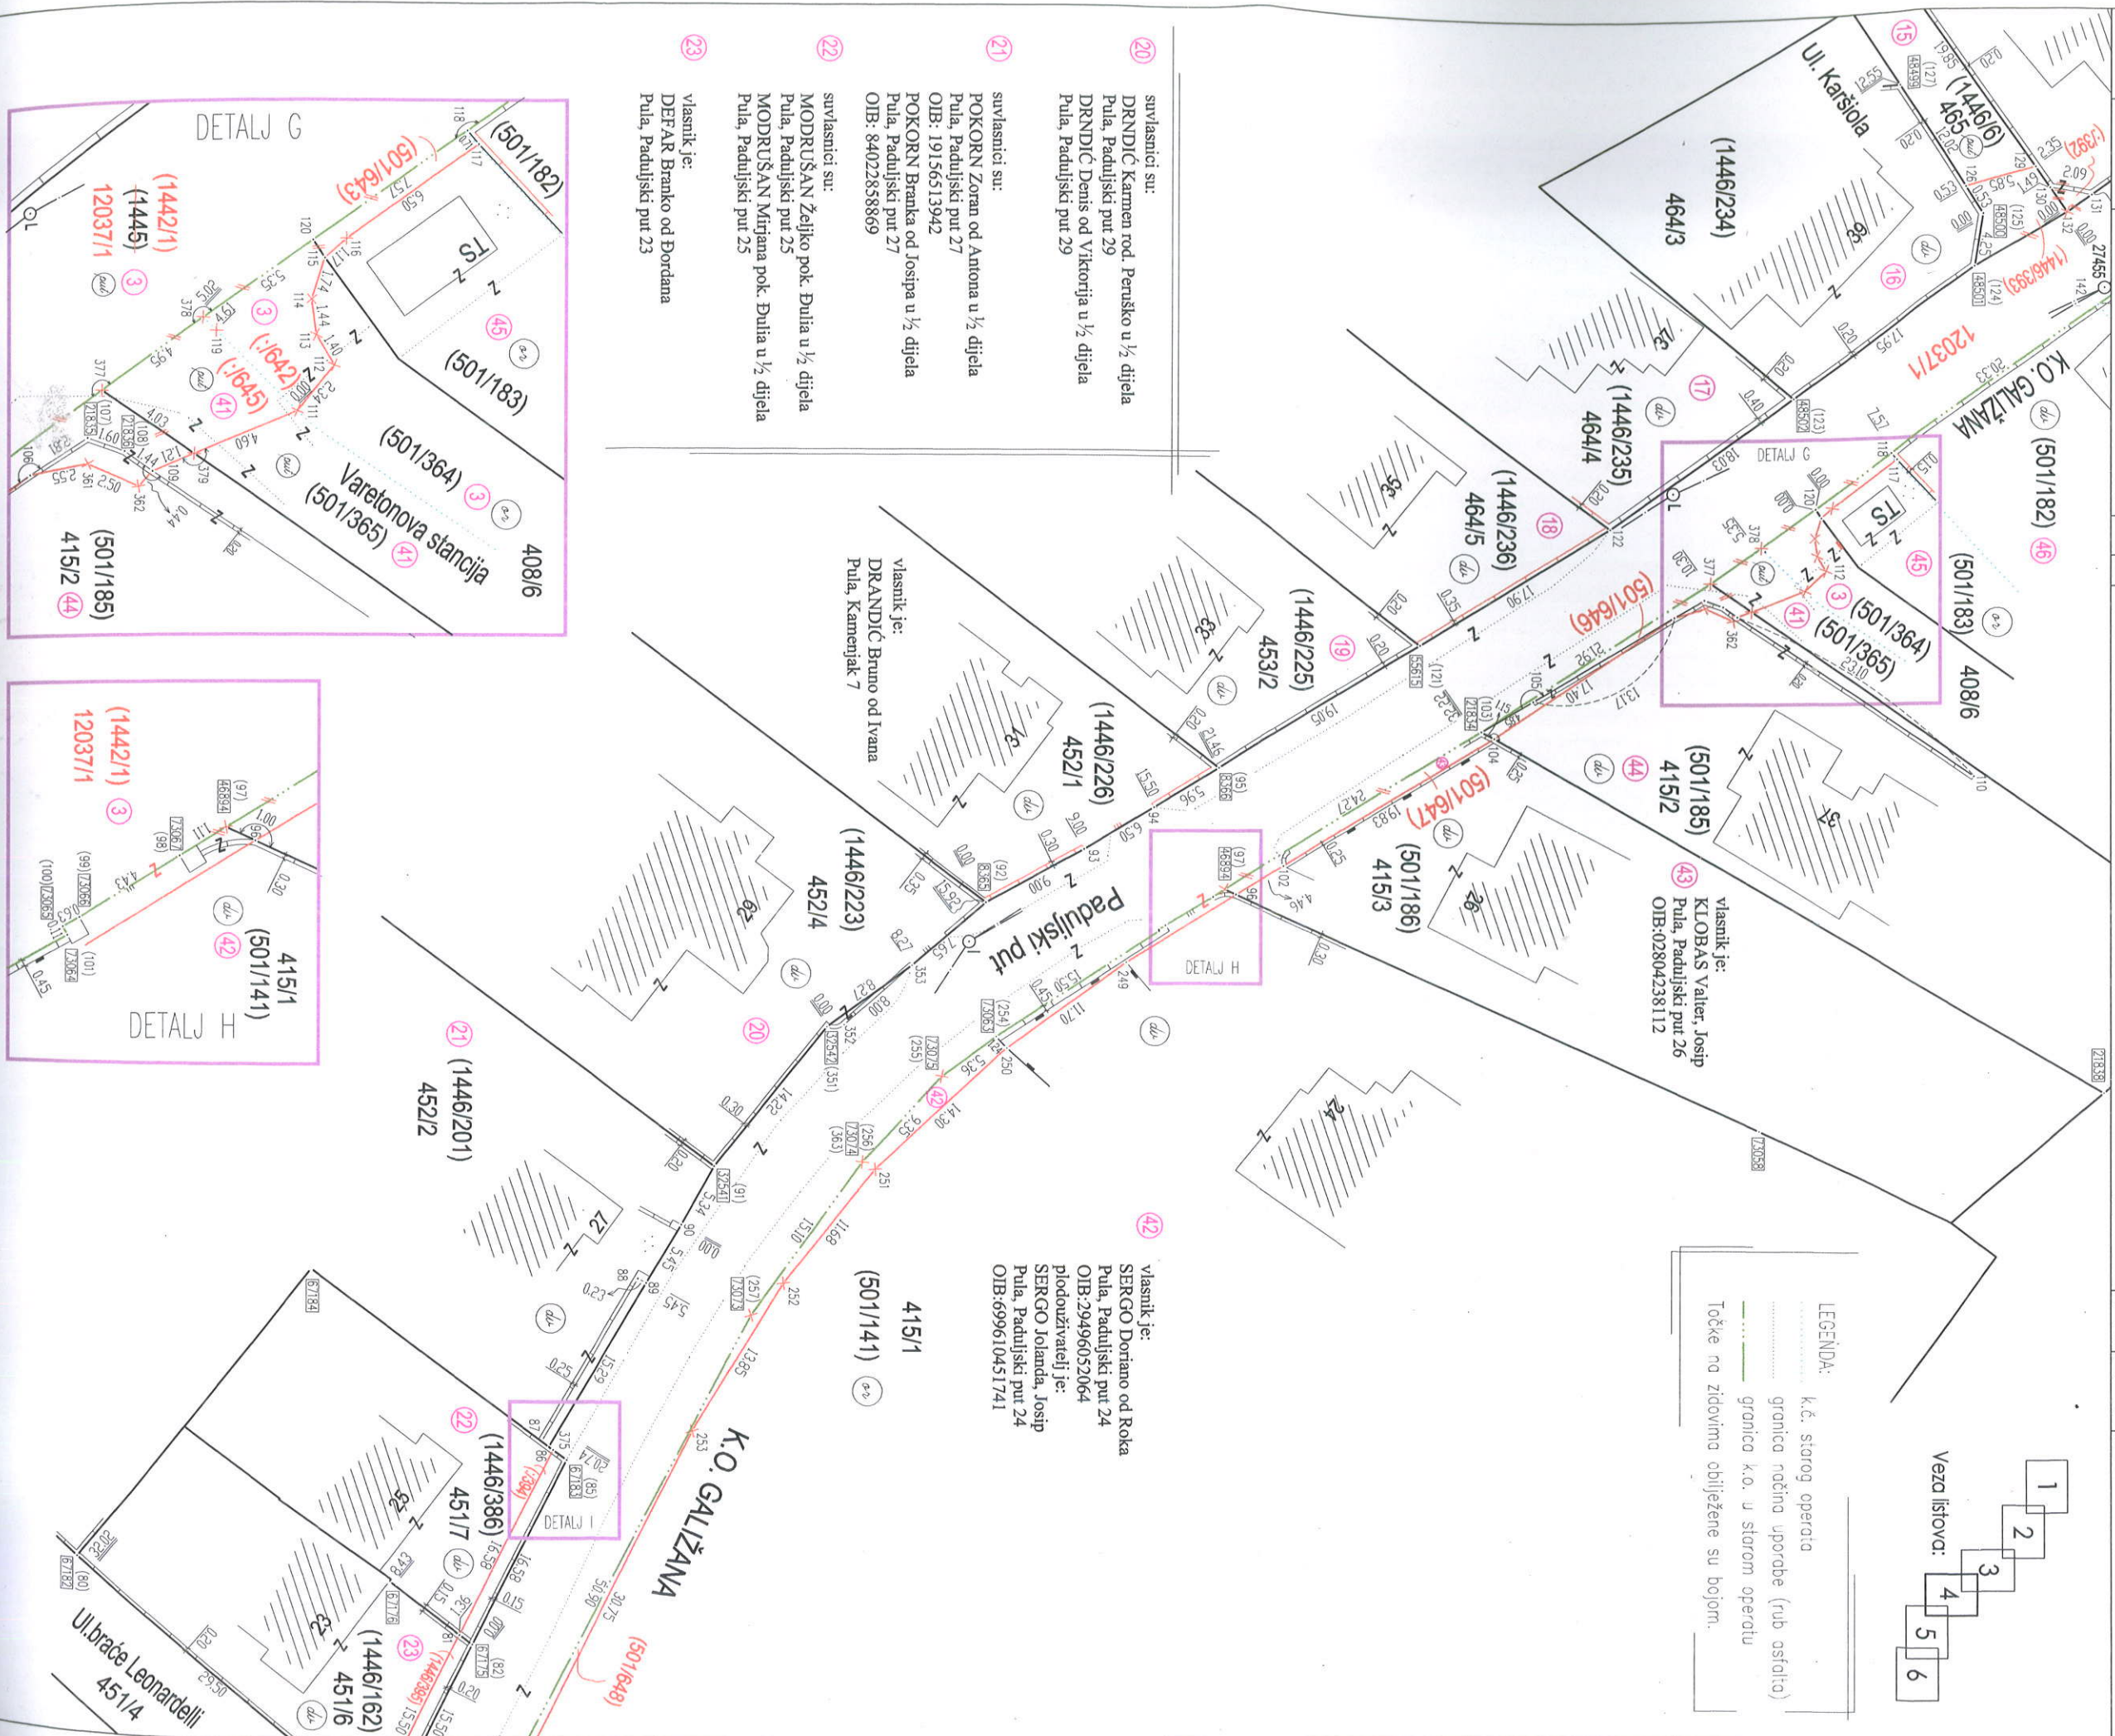

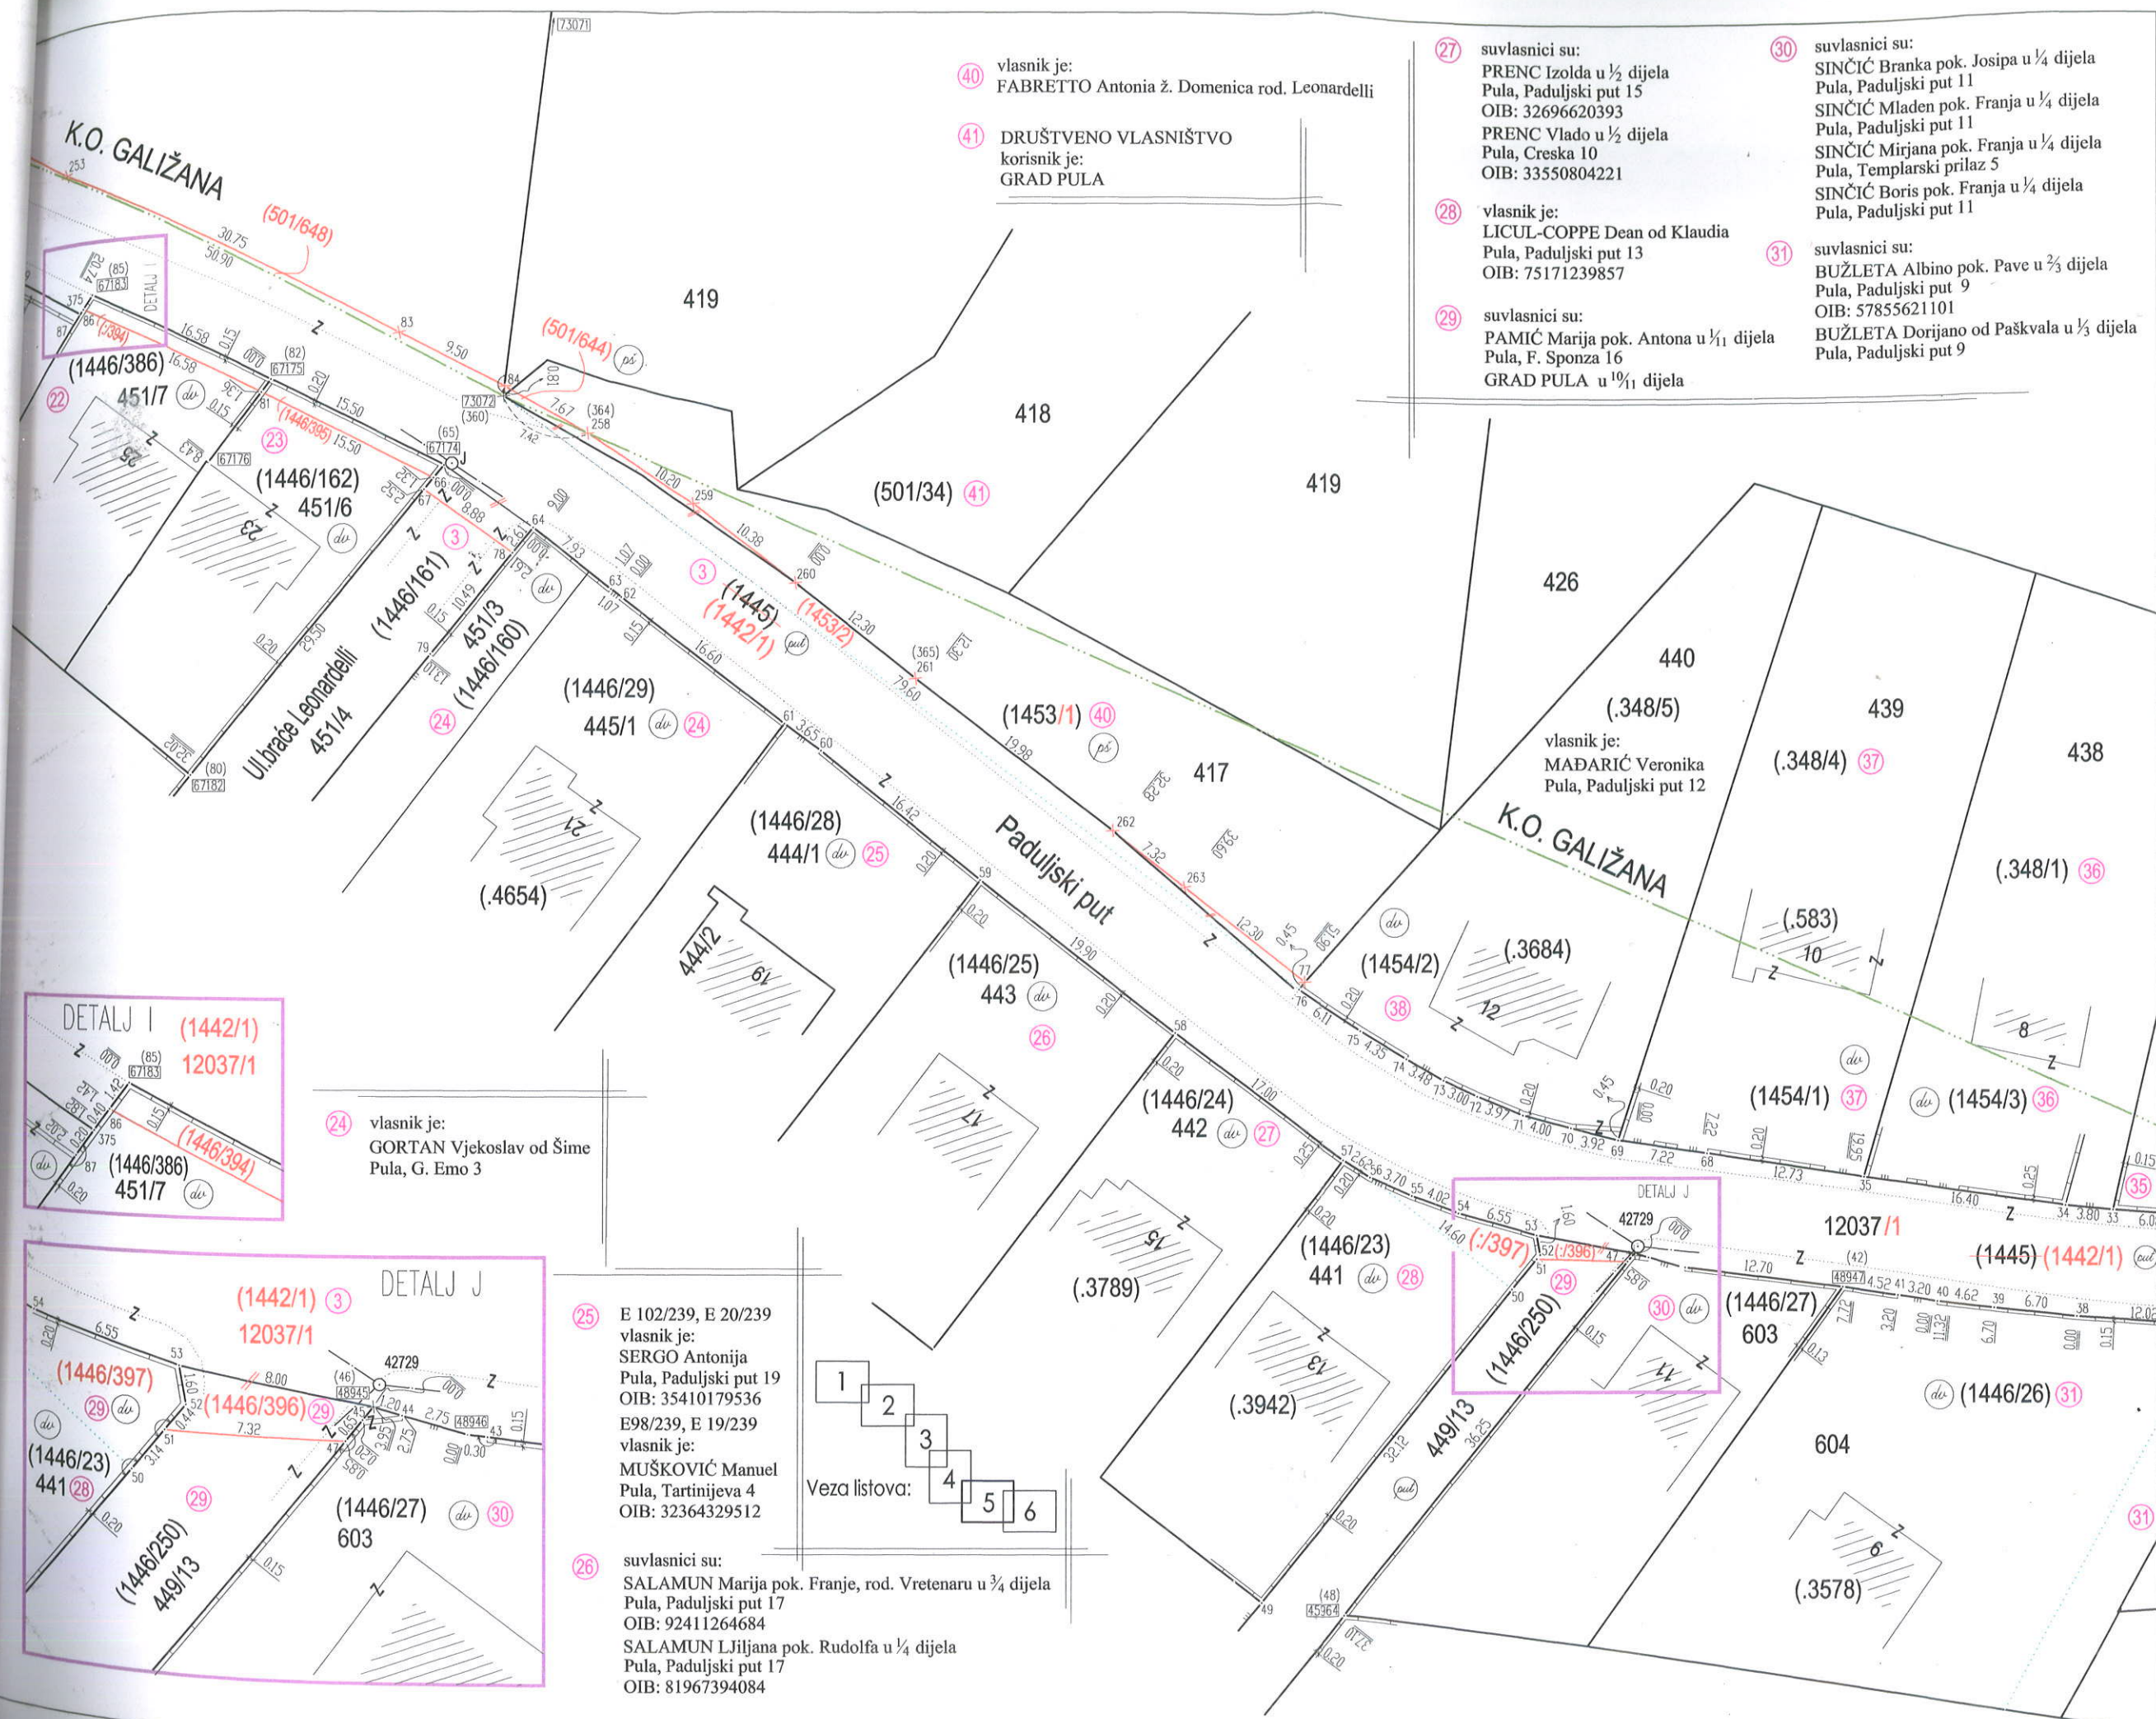

SKICA MJERENJA

MJERILO=1:500

KATASTARSKA OPĆINA:

PULA

BR. LISTA KAT. PLANA:8(2,3)

PARCELACIJSKI ELABORAT

Broj elaborata:116/13

Alter Gea

d.o.o. za geodetske poslove

Pula, Katalinića Jeretova 18, tel/fax 210 311

Izradila: Lea Tretinjak

Datum: 27.11.2013.

Terenska mjerenja:

Vedran Brenko, Lea Tretinjak

Datum: 16.09.-27.09.2013.

Ovjerava:


Lea Tretinjak
dipl. ing. geod.
Ovlašten inženjer geod. znanosti
ALTER GEA d.o.o.
Pula



SADRŽAJ ELABORATA

1. NASLOVNA STRANICA
2. SKICA MJERENJA
3. POPIS KOORDINATA
4. PRIKAZ IZMJERENOG STANJA
 - MJERILO = 1:2000
 - MJERILO = 1:2880
5. ISKAZ POVRŠINA
 - NOVI KATASTARSKI OPERAT
 - STARI KATASTARSKI OPERAT
6. PRIJAVNI LIST ZA KATASTAR
 - NOVI KATASTARSKI OPERAT
 - STARI KATASTARSKI OPERAT
7. KOPIJA KATASTARSKOG PLANA
 - NOVI KATASTARSKI OPERAT
 - STARI KATASTARSKI OPERAT
8. IZVJEŠĆE O IZRAĐENOM ELABORATU
 - TEHNIČKO IZVJEŠĆE
 - IZVJEŠĆE O POSTOJEĆIM MEĐAMA I NOVOM OMEĐAVANJU
 - IZVJEŠĆE O TERENSKOM UVIĐAJU
 - IZVJEŠĆE O PREDOČAVANJU


Prilozi:

- povratnice
- preslik osobne i potvrda UB
- _____
- _____

9. TERENSKI ZAPISNICI MJERENJA
10. FOTOGRAFIJE POMOĆNIH TOČAKA
11. RAČUNANJE KOORDINATA TOČAKA I POVRŠINA

PRILOZI

- a. Podaci iz elaborata : 10, 171, 98, 338, 126, 196, 237, 350, 290, 68 i 425
- b. Prijepisi posjedovnih listova
- c. Kopije katastarskih planova
- d. Vlasnički list
- e. Suglasnost za obavljanje geodetskih poslova
- f. Lokacijska dozvola
Kasa: UP/I 350-05/13-01/14, Ur.broj: 2168/01-03-04-0375-13-5, od 22.04. 2013.
- g. Potvrda
Klasa: 350-07/13-01/111, Ur.broj: 2168/01-03-04-0367-13-2, od 18.12. 2013.

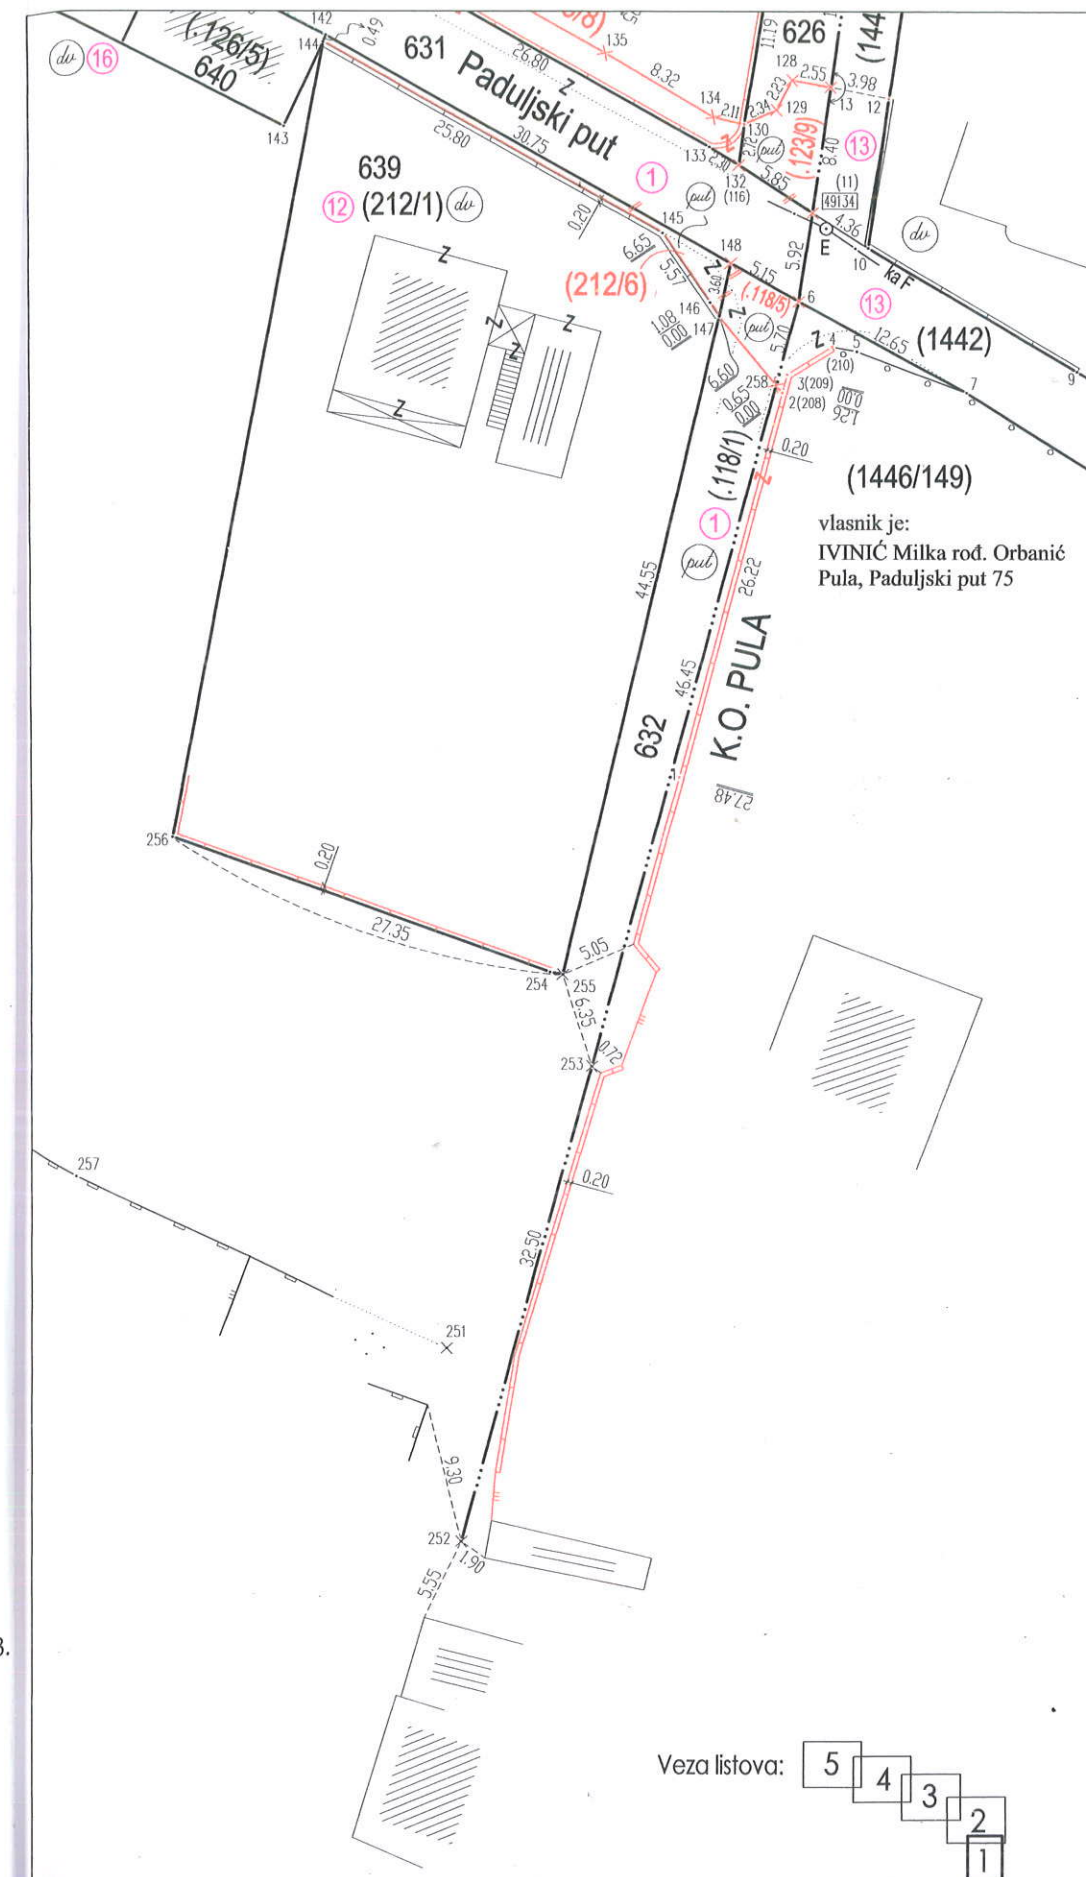

Alter Gea
d.o.o. za geodetske poslove
Pula, Katalinića Jeretova 18, tel/fax 210 311


Izradila: Lea Tretinjak

Datum: 26.11.2013.

Terenska mjerenja:
Vedran Brenko i Lea Tretinjak

Datum: 16.09.-18.10.2013.

Ovjerava:

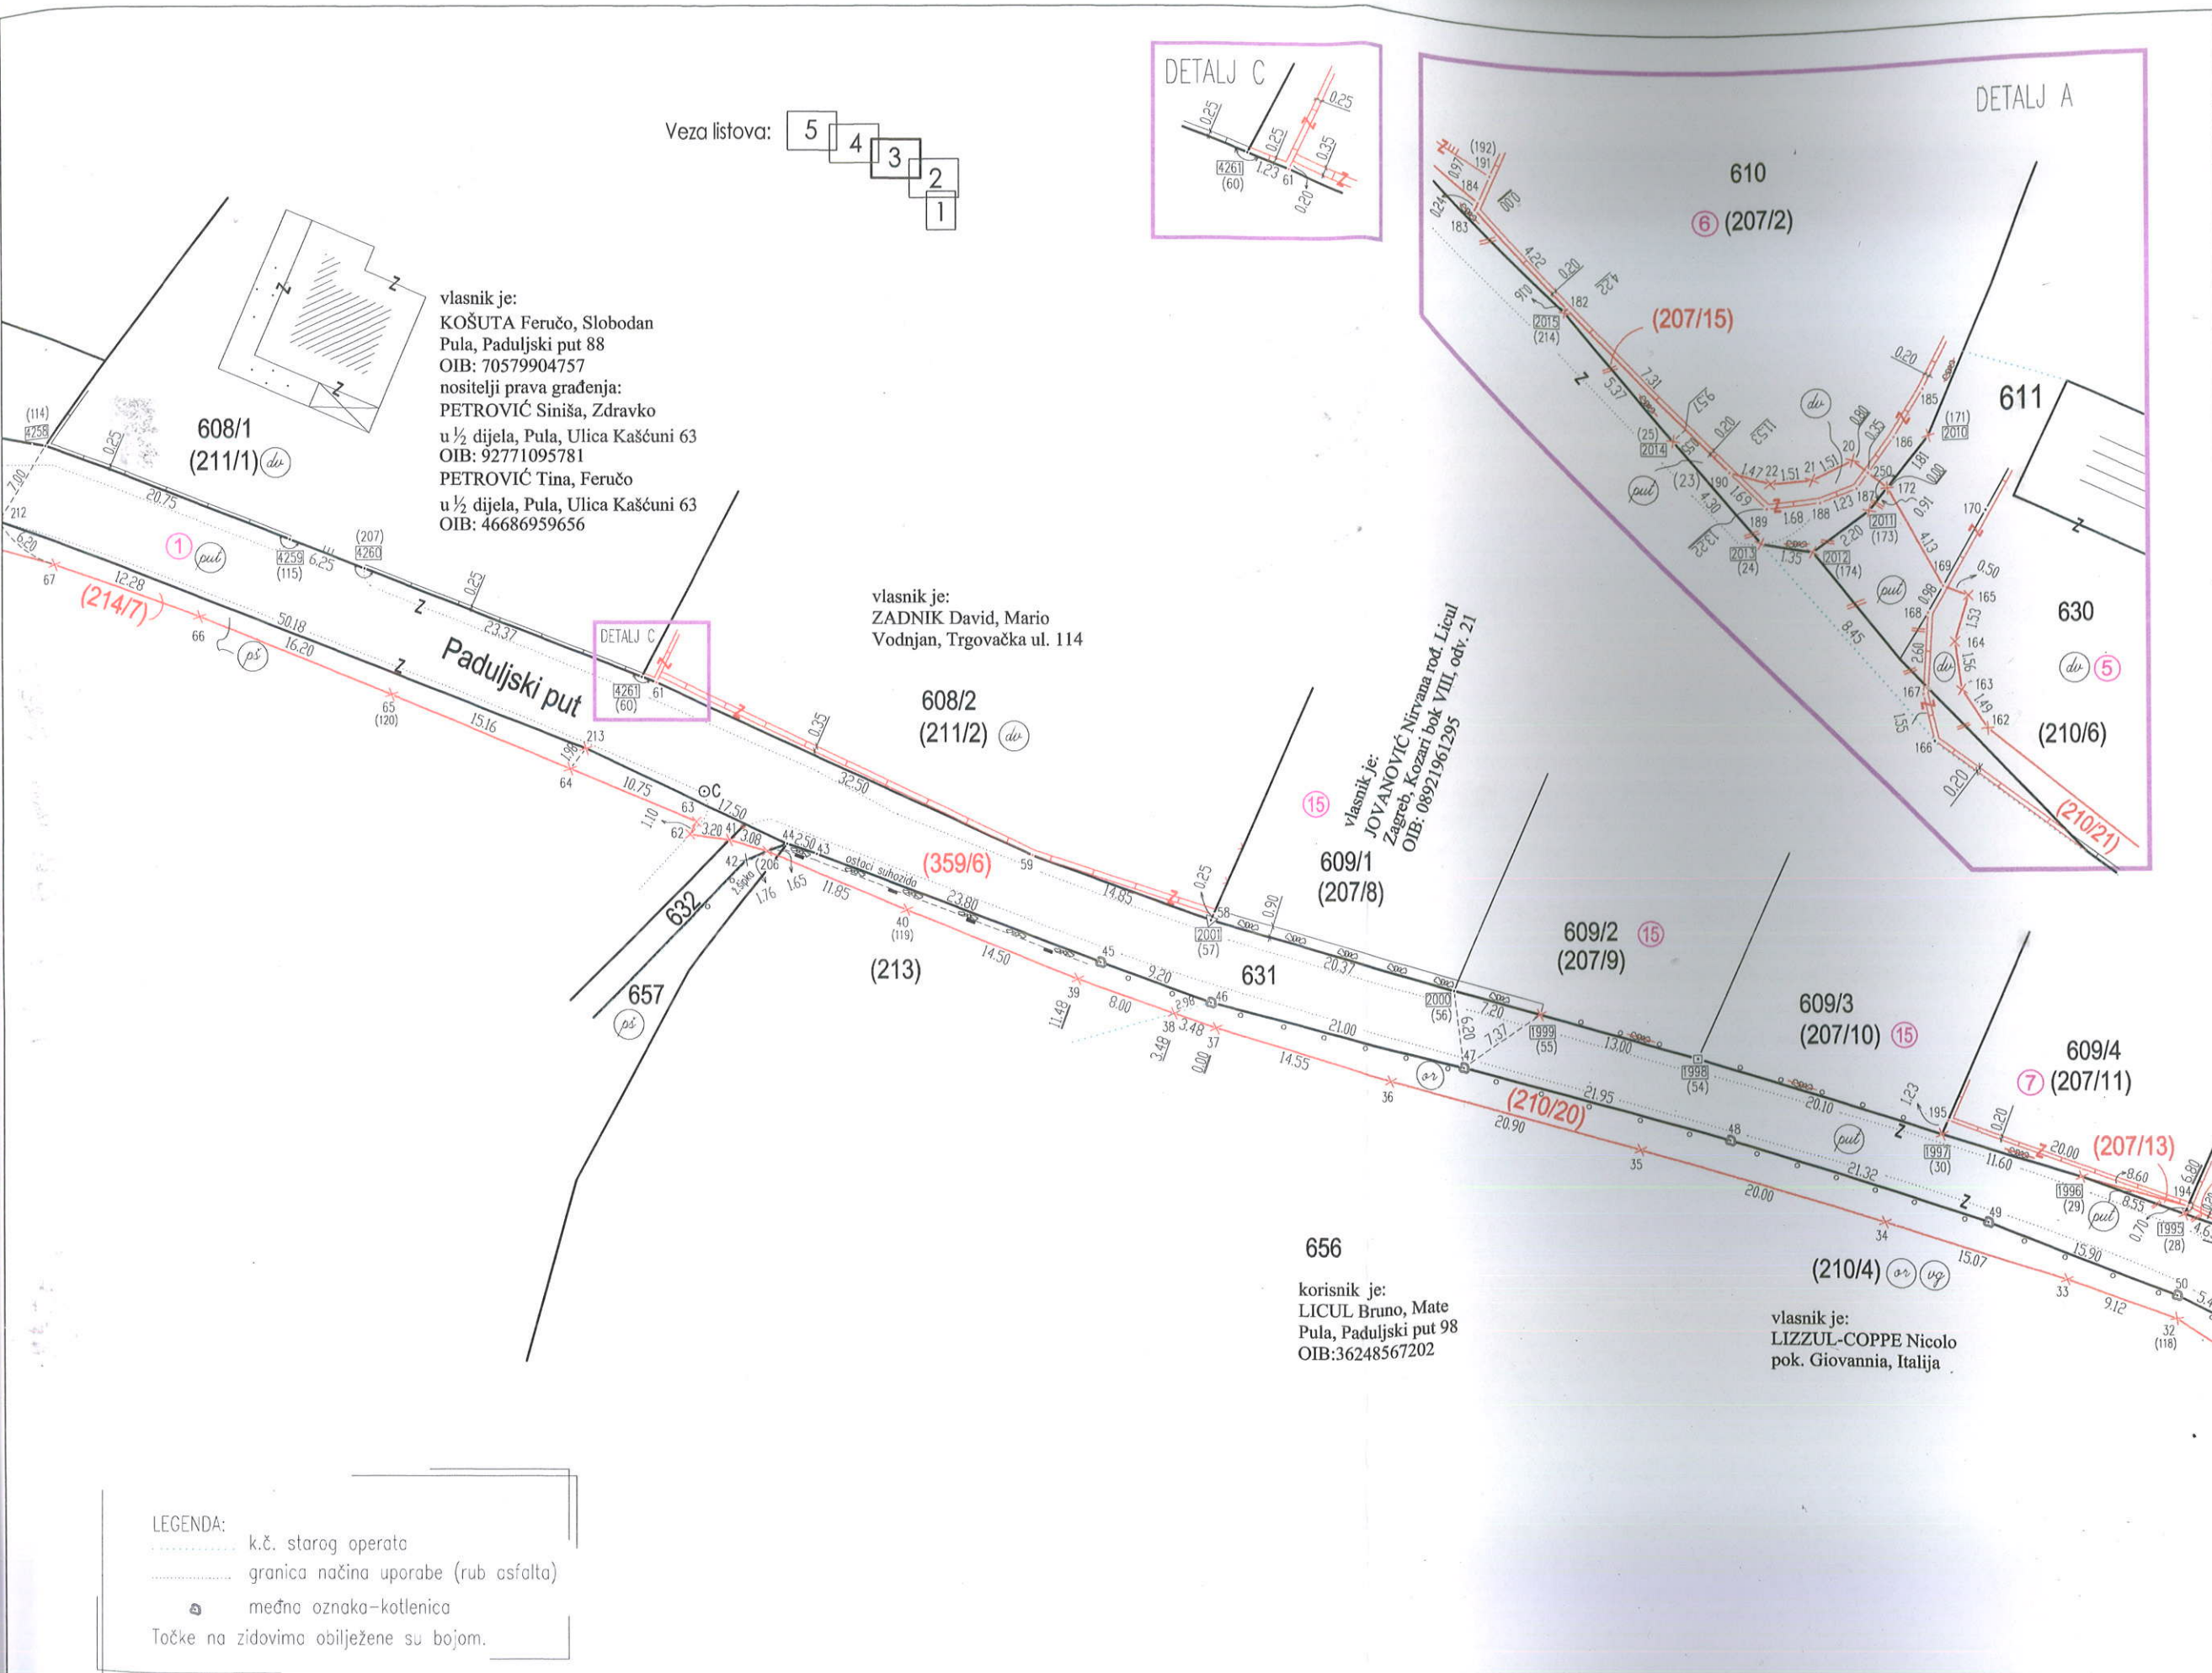

SKICA MJERENJA
MJERILO=1:500

KATASTARSKA OPĆINA:
ŠTINJAN
BR. LISTA KAT. PLANA:5 (3)



PARCELACIJSKI ELABORAT
Broj elaborata: 143/13

Alter Gea
d.o.o. za geodetske poslove
Pula, Katalinića Jeretova 18, tel/fax 210 311

Izradila: Lea Tretinjak


Datum: 11.11.2013.

Terenska mjerenja:
Vedran Brenko i Lea Tretinjak

Datum: 16.09.-18.10.2013.

Ovjerava:

[Signature]

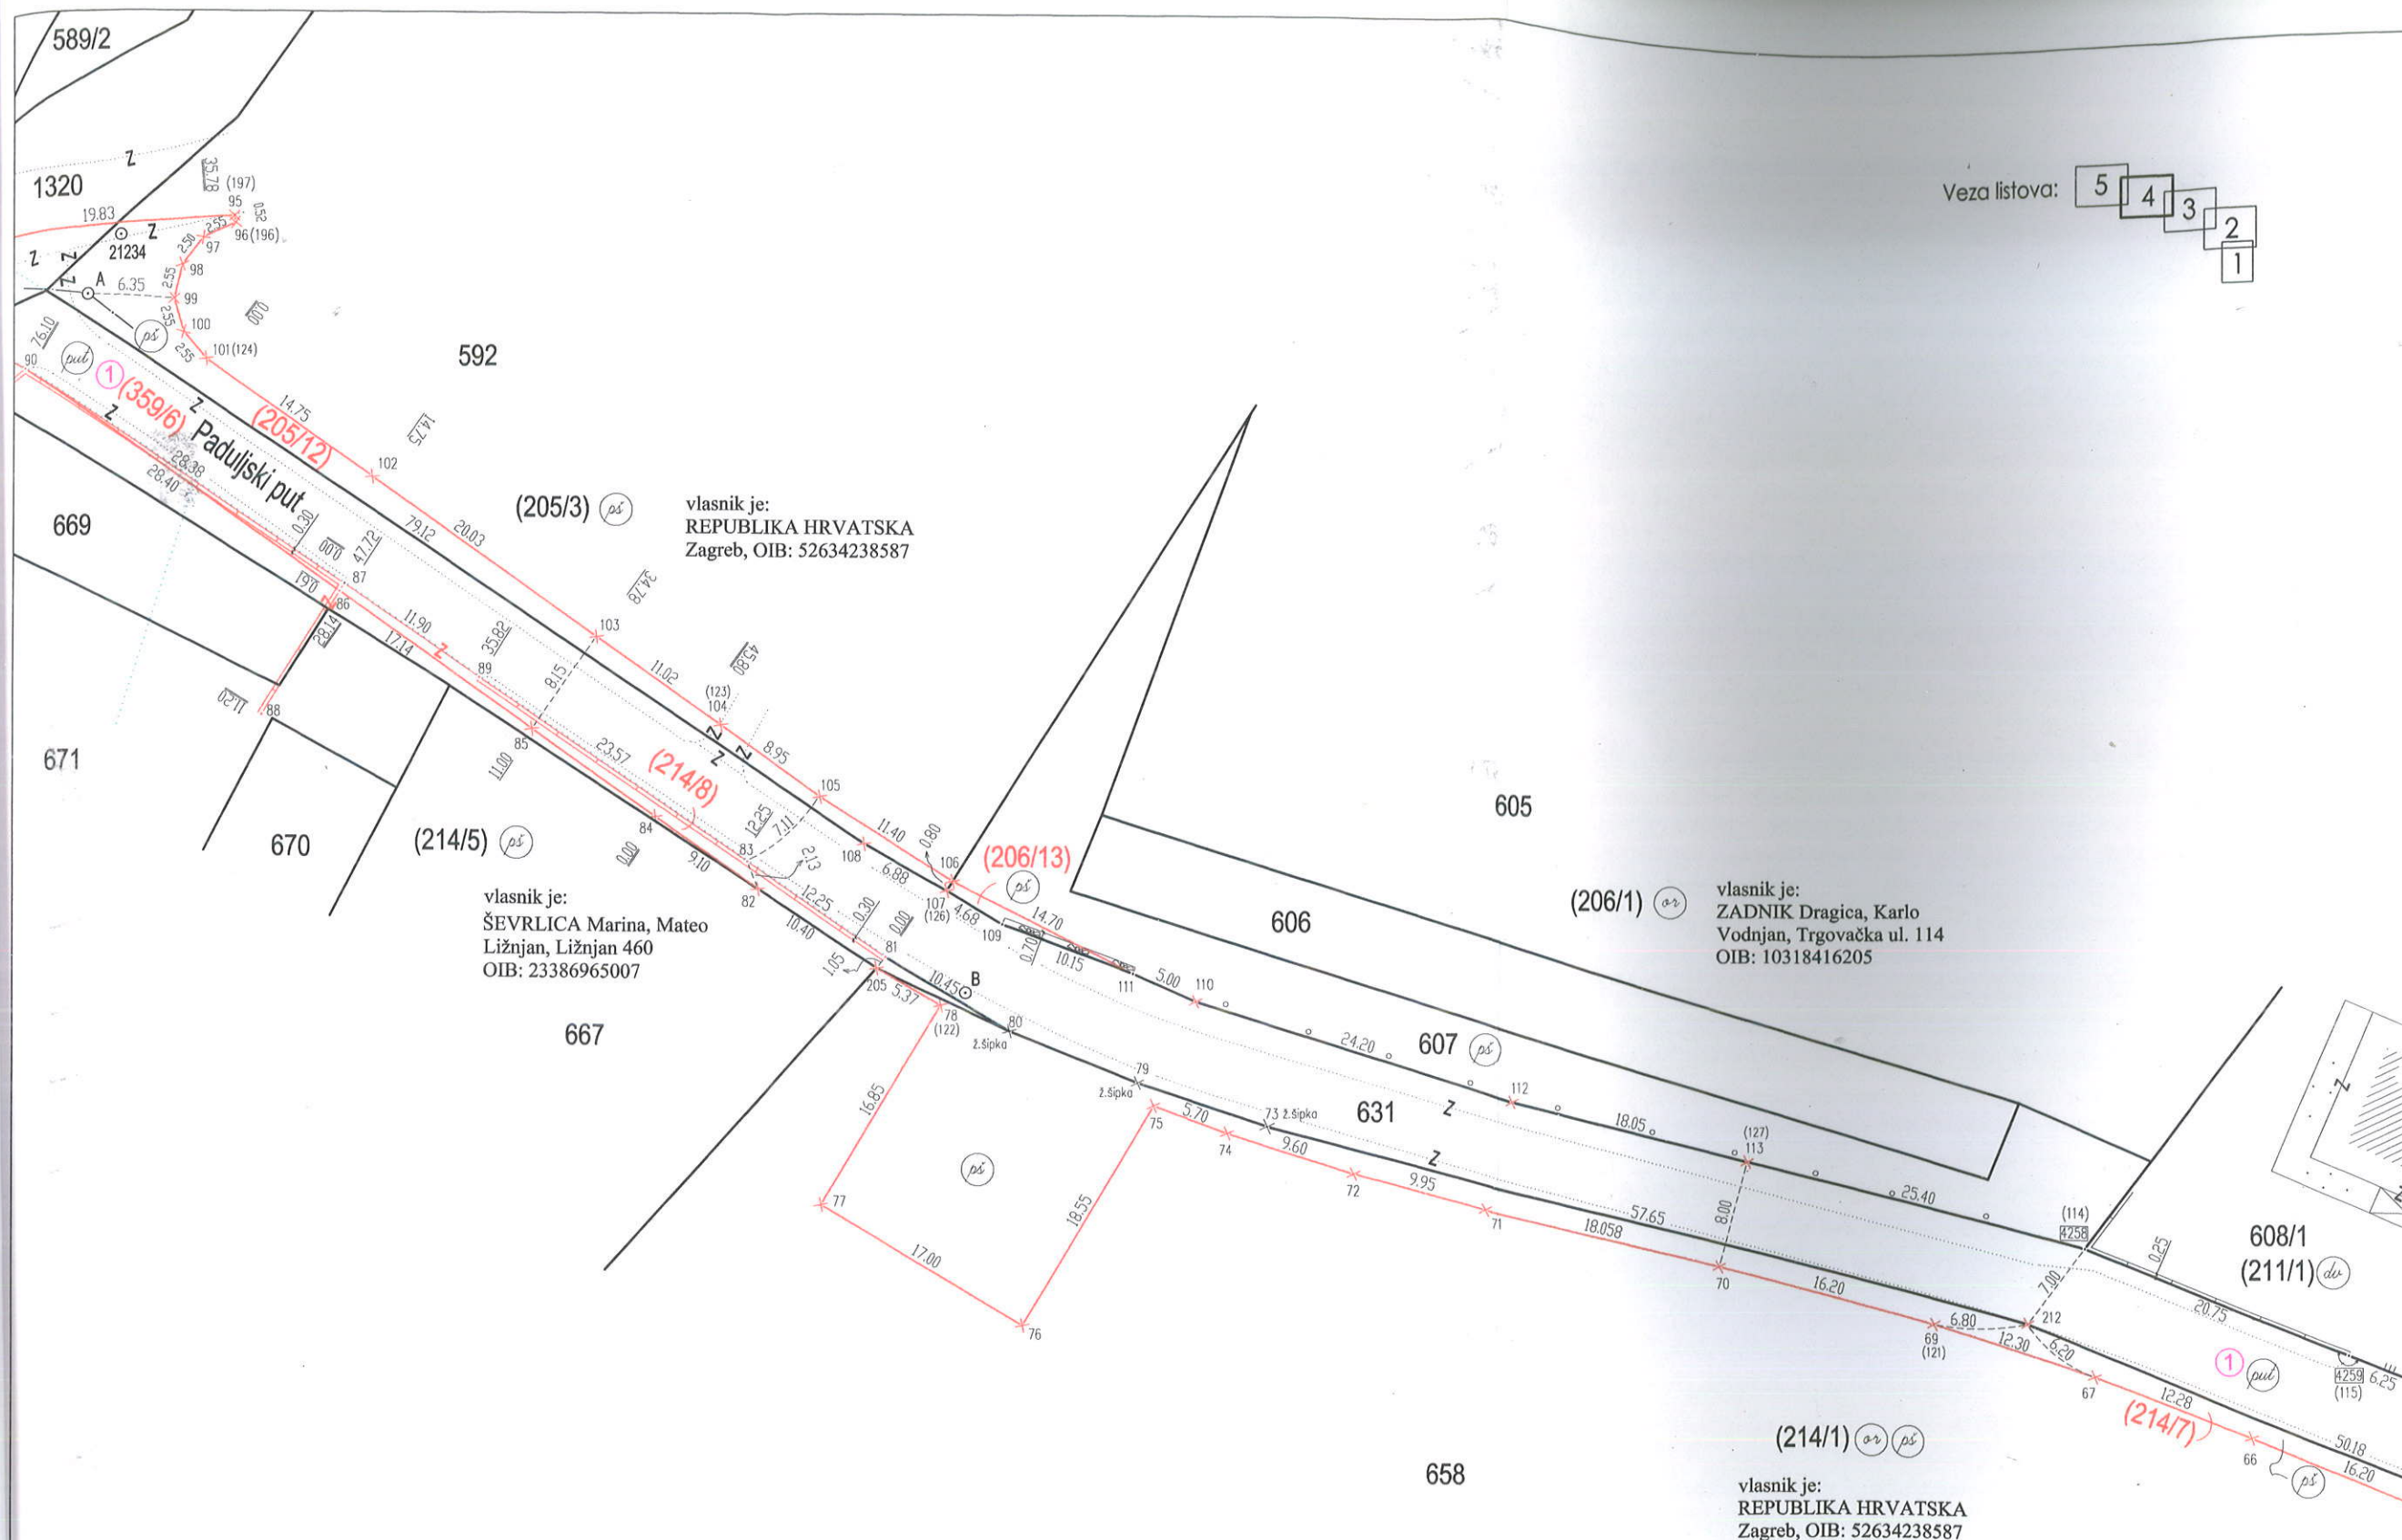

SKIČA MJERENJA
MJEILO 1:500

KATASTARSKA OPĆINA:
ŠTINJAN
BR. LISTA KAT. PLANA: 3,5 (3)



PARCELACIJSKI ELABORAT

Broj elaborata: 143/13

Alter Geo
d.o.o. za geodetske poslove
Pula, Katalinića Jeretova 18, tel/fax 210 311

Izradila: Lea Tretinjak

Datum: 11.11.2013.

Terenska mjerenja:
Vedran Brenko i Lea Tretinjak

Datum: 16.09.-18.10.2013.

Ovjerava:

(14) vlasnik je:
ILIĆ Silvana
Štinjan, Kašćuni 2

Veza listova: 5 4 3 2 1

SKICA MJERENJA
MJERILO 1:500
KATASTRARSKA OPĆINA:
ŠTINJAN
BR. LISTA KAT. PLANA: 3 (3)



PARCELACIJSKI ELABORAT
Broj elaborata: 143/13

Alter Gea
d.o.o. za geodetske poslove
Pula, Katalinića Jeretova 18, tel/fax 210 311

Izradila: Lea Tretinjak
Datum: 11.11.2013.
Terenska mjerenja:
Vedran Brenko i Lea Tretinjak
Datum: 16.09.-18.10.2013.
Ovjerava:

(14) vlasnik je:
ILIĆ Silvana
Štinjan, Kašćuni 2

(198)
vlasnik je:
REPUBLIKA HRVATSKA
Zagreb, OIB: 52634238587

vlasnik je:
KRIZMAN Dejan
Pula, Ližnjemoro 9

vlasnik je:
BENČIĆ Dragomir
Pula, Štinjanska cesta 87

vlasnik je:
KOŠAK Anamarija rod. Pauletta
Pula, Flavijevska 6

vlasnik je:
ŠEVRICA Marina, Mateo
Ližnjan, Ližnjan 460
OIB: 23386965007

LEGENDA:
k.č. starog operata
granica načina uporabe (rub asfalta)
međna oznaka-kotlenica
Točke na zidovima obilježene su bojom.

