

Na temelju članka 6. Pravilnika o provedbi postupka jednostavne nabave u upravnim tijelima Grada Pula-Pola („Službene novine“ Grada Pule br. 05/17), Gradonačelnik Grada Pule donosi

ODLUKU
o imenovanju stručnog povjerenstva za jednostavnu nabavu
i osobe zadužene za praćenje izvršenja ugovora

Članak 1.

Naziv predmeta nabave: Izvođenje radova izgradnje javne rasvjete u Ulici Varetonova stancija na Velom Vrhu
Evidencijski broj nabave: 236-21-JN.

Članak 2.

Procijenjena vrijednost nabave: 150.000,00 kuna bez PDV-a.

Članak 3.

Članovi stručnog povjerenstva za pripremu i provedbu postupka jednostavne nabave su:

1. Senka Zarubica, dipl.ing.građ. (posjeduje važeći certifikat u području javne nabave)
Obveze i ovlasti: Sudjeluje u pripremi dokumentacije za postupak jednostavne nabave, šalje pozive na dostavu ponude, sudjeluje u otvaranju ponuda. Zadužena je za komunikaciju s ponuditeljima tijekom trajanja postupka nabave.
2. Igor Bukarica, mag.ing.aedif. (posjeduje važeći certifikat u području javne nabave)
Obveze i ovlasti: Sudjeluje u pripremi dokumentacije za postupak jednostavne nabave, šalje pozive na dostavu ponude, sudjeluje u otvaranju ponuda. Zadužen je za komunikaciju s ponuditeljima tijekom trajanja postupka nabave.
3. Snježana Radolović, dipl.ing.građ. (posjeduje važeći certifikat u području javne nabave)
Obveze i ovlasti: Sudjeluje u pripremi dokumentacije za postupak jednostavne nabave, sudjeluje u otvaranju te u pregledu i ocjeni ponuda, daje prijedlog odgovornoj osobi naručitelja za odabir najpovoljnije ponude.
4. Nataša Ćendić, dipl.iur. (posjeduje važeći certifikat u području javne nabave)
Obveze i ovlasti: Sudjeluje u pripremi dokumentacije za postupak jednostavne nabave, sudjeluje u otvaranju te u pregledu i ocjeni ponuda, daje prijedlog odgovornoj osobi naručitelja za odabir najpovoljnije ponude.
5. Alen Hećimović, mag.ing.aedif.
Obveze i ovlasti: Sudjeluje u pripremi dokumentacije za postupak jednostavne nabave, sudjeluje u otvaranju te u pregledu i ocjeni ponuda, daje prijedlog odgovornoj osobi naručitelja za odabir najpovoljnije ponude.

6. Tamara Menalo Radović, ing.građ.

Obveze i ovlasti: Sudjeluje u pripremi dokumentacije za postupak jednostavne nabave, sudjeluje u otvaranju te u pregledu i ocjeni ponuda, daje prijedlog odgovornoj osobi naručitelja za odabir najpovoljnije ponude.

Članak 4.

Osoba zadužena za praćenje izvršenja ugovora: Sonja Šušulić, dipl.ing.građ.

Članak 5.

Članovi iz članka 3. ove Odluke dužni su potpisati Izjavu u smislu članka 4. Pravilnika o provedbi postupka jednostavne nabave u upravnim tijelima Grada Pula-Pola („Službene novine“ Grada Pule br. 05/17), odnosno odredbi Poglavlja 8. Sukob interesa, iz Glave III. Općih pravila, Zakona o javnoj nabavi (Narodne novine 120/2016).

KLASA:340-03/19-01/73

URBROJ:2168/01-05-01-0329-21-38

Pula, 02. rujna 2021.

GRADONAČELNIK
dr.sc. Filip Zoričić, prof.

OBRAZLOŽENJE

I. PRAVNI TEMELJ ZA DONOŠENJE AKTA

Pravni temelj za donošenje akta sadržan je u članku 61. Statuta Grada Pula-Pola ("Službene novine" Grada Pule br. 7/09, 16/09, 12/11, 1/13, 2/18, 2/20, 4/21 i 5/21) i članku 6. Pravilnika o provedbi postupaka jednostavne nabave u upravnim tijelima Grada Pula-Pola („Službene novine“ Grada Pule br. 5/17), te Uredbi o sastavljanju i predaji Izjave o fiskalnoj odgovornosti i izvještaja o primjeni fiskalnih pravila („Narodne novine“ br. 95/19).

II. RAZLOZI ZA DONOŠENJE AKTA

Temeljem Ugovora o financiranju uređenja pristupne prometnice, u dijelu naselja Veli Vrh, Varetonova stancija, na dijelovima k.č. 501/318 i 501/43 k.o. Galižana, KLASA: 340-03/19-01/73, URBROJ: 2168/01-03-03-03-0292-19-8 zaključenog dana 01.10.2019., od strane investitora Maravić Jasne i Marković Zorana, uplaćen je iznos od ukupno 200.000,00 kn, a za potrebe izgradnje. Iz navedenih sredstava planira se započeti izgradnja predmetne prometnice, odnosno izgraditi javna rasvjeta sukladno Građevinskoj dozvoli, KLASA: UP/I-361-03/20-01/000088, URBROJ: 2168/01-03-05-0466-20-0010 od 30.06.2020. godine (pravomoćna s danom 03.07.2020.) za građenje prometnice u nastavku Ulice Varetonova stancija u Puli, s oborinskom odvodnjom i javnom rasvjetom, čija trasa ide preko k.č.br. 501/43, 501/318, 501/365 i 501/370 sve u k.o. Galižana.

Evidencijski broj nabave: **236-21-JN**

(napomena: Broj za ovu jednostavnu nabavu je dobiven rezervacijom, te će se nabava evidentirati u planu nabave prilikom izrade izmjena i dopuna plana nabave. Ista nije ranije uvrštena u plan nabave iz razloga čekanja uplate sredstava od strane investitora).

Odredbama članka 6. stavak 1. Pravilnika o provedbi postupaka jednostavne nabave u upravnim tijelima Grada Pula-Pola, propisano je da pripremu i provedbu postupaka jednostavne nabave provode članovi stručnog povjerenstva koje imenuje Gradonačelnik internom odlukom. Stavkom 4. istog članka propisano je da u pripremi i provedbi postupka jednostavne nabave moraju sudjelovati najmanje 3 (tri) ovlaštena predstavnika, od kojih 1 (jedan) može imati važeći certifikat u području javne nabave u postupcima jednostavne nabave procijenjene vrijednosti jednake ili veće od 70.000,00 kuna.

III. FINANCIJSKA SREDSTVA POTREBNA ZA PROVEDBU AKTA

Procijenjena vrijednost nabave: **150.000,00 kuna bez PDV-a** (= 187.500,00 kn sa PDV-om).



Procijenjena vrijednost predmetne nabave dobivena je iz troškovnika radova s projektantskim cijenama, a izrađenog od strane ovlaštenog projektanta glavnog projekta predmetne prometnice.

Financijska sredstva za predmetnu nabavu osigurana su Proračunom Grada Pula-Pola u:
R0460 4213124 Stvarni troškovi gradnje

IV. PRIJEDLOG AKTA

Odluka je dostavljena u prilogu.



Slijedom navedenog, predlaže se Gradonačelniku Grada Pule donošenje ove Odluke.

Pripremila:

Viši savjetnik za izgradnju

Sonja Šušulić, dipl.ing.grad., v.r.

P.O. GRADONAČELNIKA
Dijana Ažić, mag.iur., v.r.

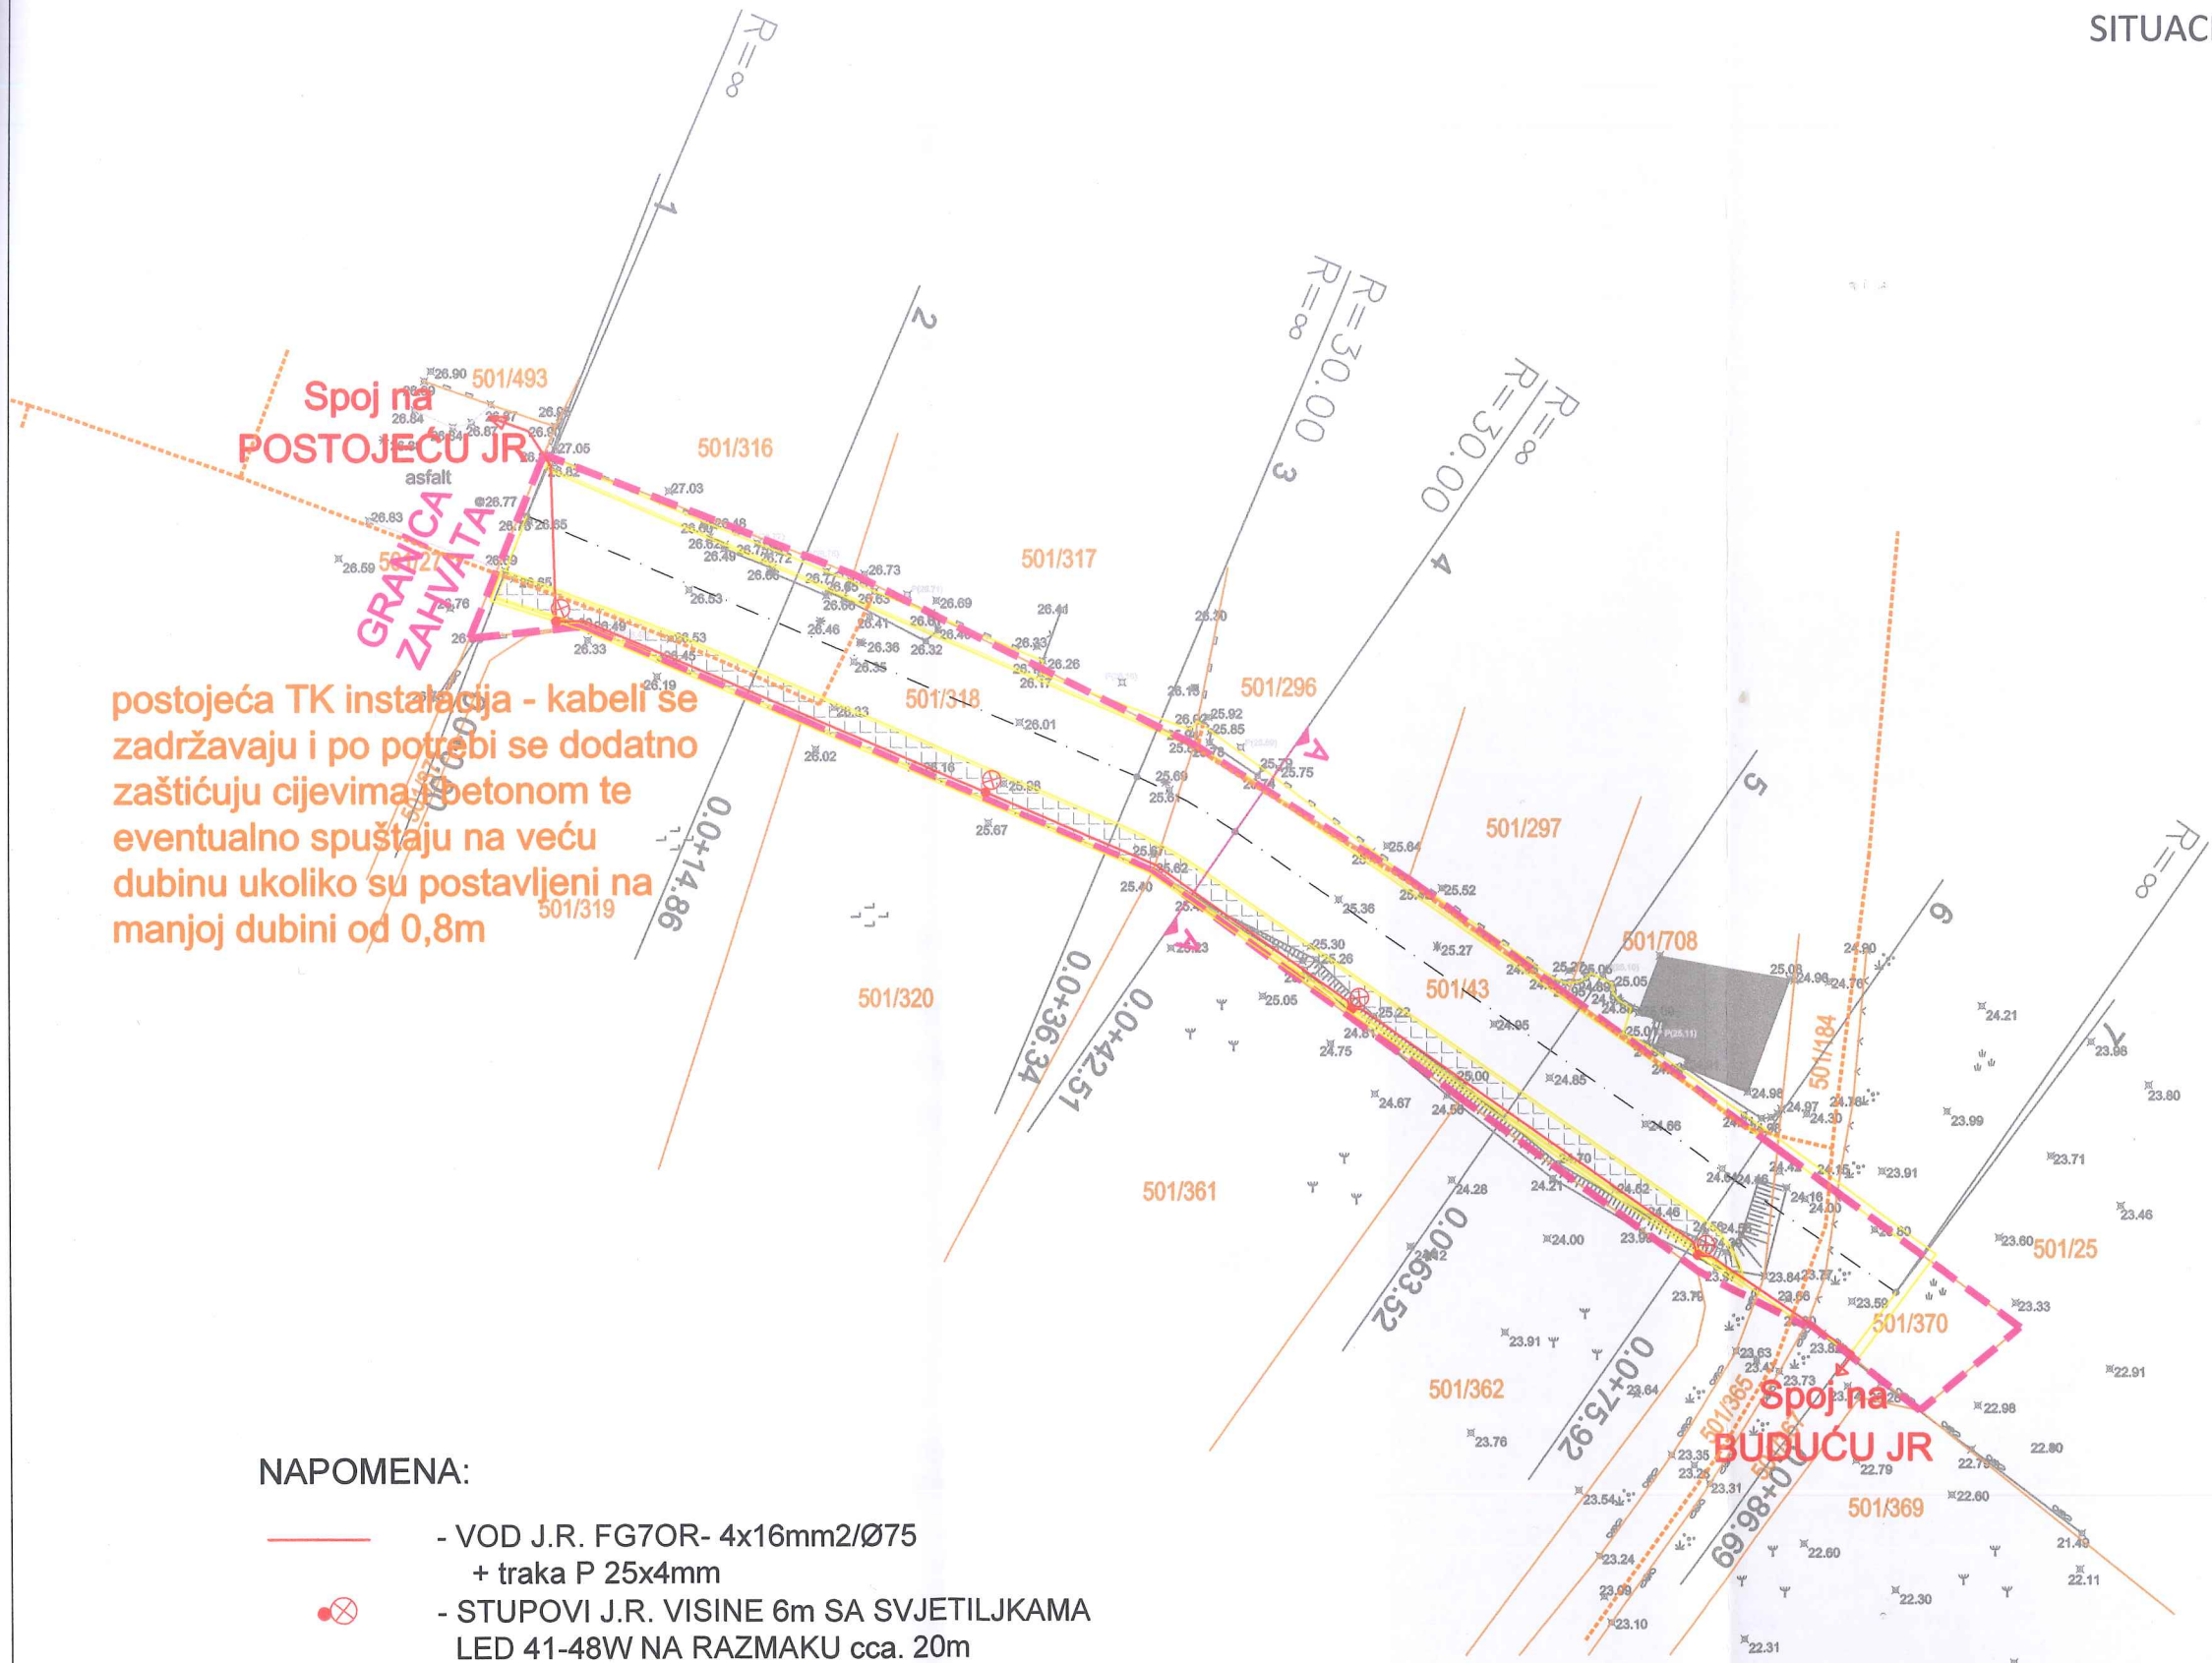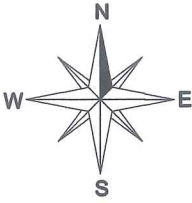

NAPOMENA:


- VOD J.R. FG7OR- 4x16mm²/Ø75
+ traka P 25x4mm
- STUPOVI J.R. VISINE 6m SA SVJETILJKAMA
LED 41-48W NA RAZMAKU cca. 20m
POZICIJE POJEDINIH STUPOVA SU UZ RUB
PLOČNIKA U ZELENOJ POVRŠINI ILI UZ
VANJSKI RUB PLOČNIKA U DIJELU TRASE

Investitor: Grad Pula-Pola, Forum 2, 52100 Pula, OIB: 79517841355	Građevina: PROMETNICA U NASTAVKU ULICE VARETONOVA STANCIJA U PULI	Sadržaj: SITUACIJA - ELEKTROINSTALACIJE JR	Direktor: Željko Tomljenović dipl.ing.el.	URED OVLAŠTENOG INŽENJERA ŽELJKO TOMLJENIĆ Medulińska 1A Pula	
				Glavni projektant: Igor Banović dipl.ing.građ.	Projekt: ELEKTRIKA Faza: GLAVNI PROJEKT Suradnici: Zajednička oznaka projekta: PD 80-2020 Broj el: 1205/20-E-JR Datum: 04.2020. Mjerilo: 1:400 MAPA: 2/2 List br: 1


LEGENDA:



PODRUČJE ZAHVATA

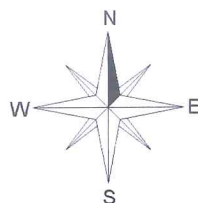

PREGLEDNA SITUACIJA
M 1:2000

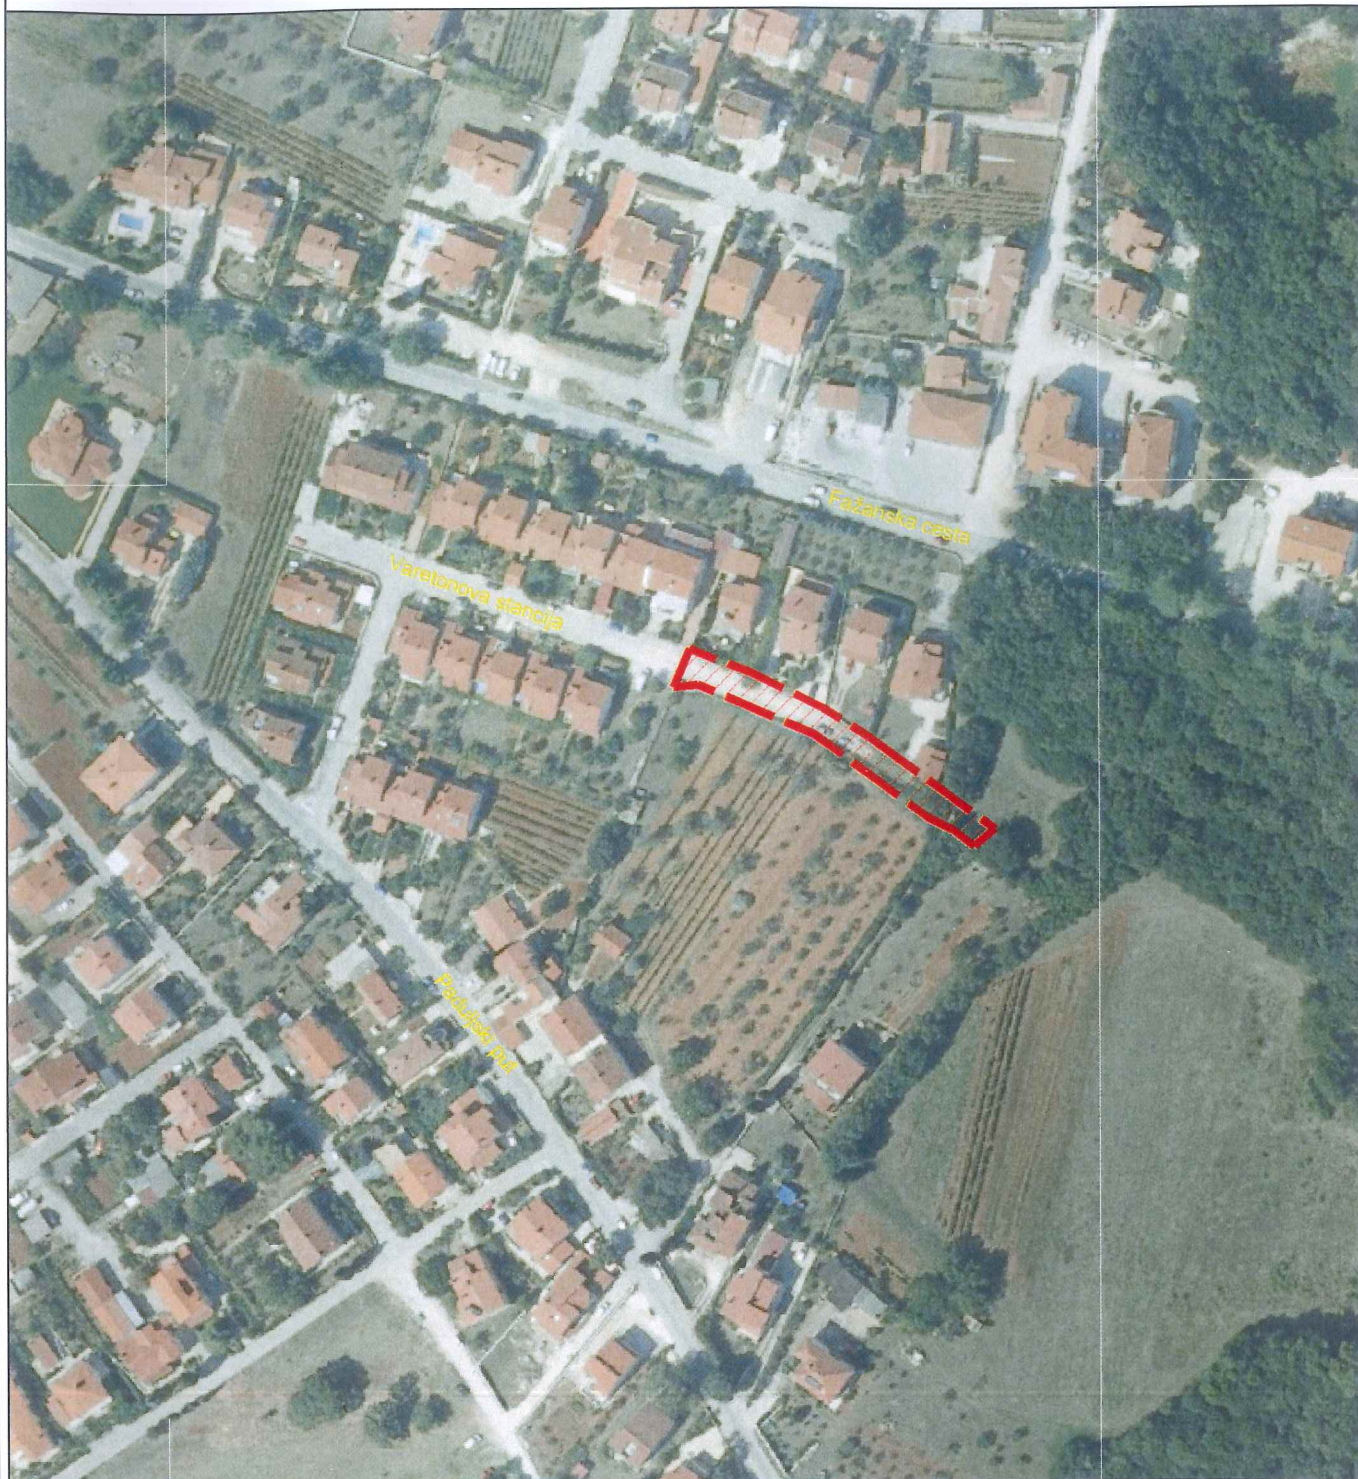

PONTIFEX PONTIFEX d.o.o., Istarska 21., HR- 52100 PULA, Ured adresa: J. Dobrile 6, Tel.: +385 52 555 991, e-mail: info@pontifex.hr; OIB: 19356037901	GLAVNI PROJEKTANT: Igor Banović, dipl.ing.građ. HRVATSKA KOMORA INŽENJERA GRAĐEVINARSTVA Igor Banović dipl.ing.građ. Ovlašteni inženjer građevinarstva G 3011		INVESTITOR: Grad Pula-Pola, Forum 2, 52100 Pula, OIB: 79517841355		VRSTA PROJEKTA: GRAĐEVINSKO-PROMETNI PROJEKT	
	PROJEKTANT: Daniela Nežić, mag.ing.aedif. HRVATSKA KOMORA INŽENJERA GRAĐEVINARSTVA Daniela Nežić mag.ing.aedif. Ovlaštena inženjerka građevinarstva G 6429		GRAĐEVINA: PROMETNICA U NASTAVKU ULICE VARETONOVA STANCIJA U PULI		SADRŽAJ MAPE: PROMETNE POVRŠINE I OBORINSKA ODVODNJA	
	PROJEKTANT: Daniela Nežić, mag.ing.aedif. HRVATSKA KOMORA INŽENJERA GRAĐEVINARSTVA Daniela Nežić mag.ing.aedif. Ovlaštena inženjerka građevinarstva G 6429		GRAĐEVINA: PROMETNICA U NASTAVKU ULICE VARETONOVA STANCIJA U PULI		SADRŽAJ NACRTA: PREGLEDNA SITUACIJA	
	RAZINA RAZRADE: GLAVNI PROJEKT		DATUM: 04/2020	ZAJ. OZN. PROJEKTA: PD 80-2020	BROJ MAPE: 1/2	MJERILO: 1:2000

SINTETSKI PLAN INSTALACIJA
M 1:400

