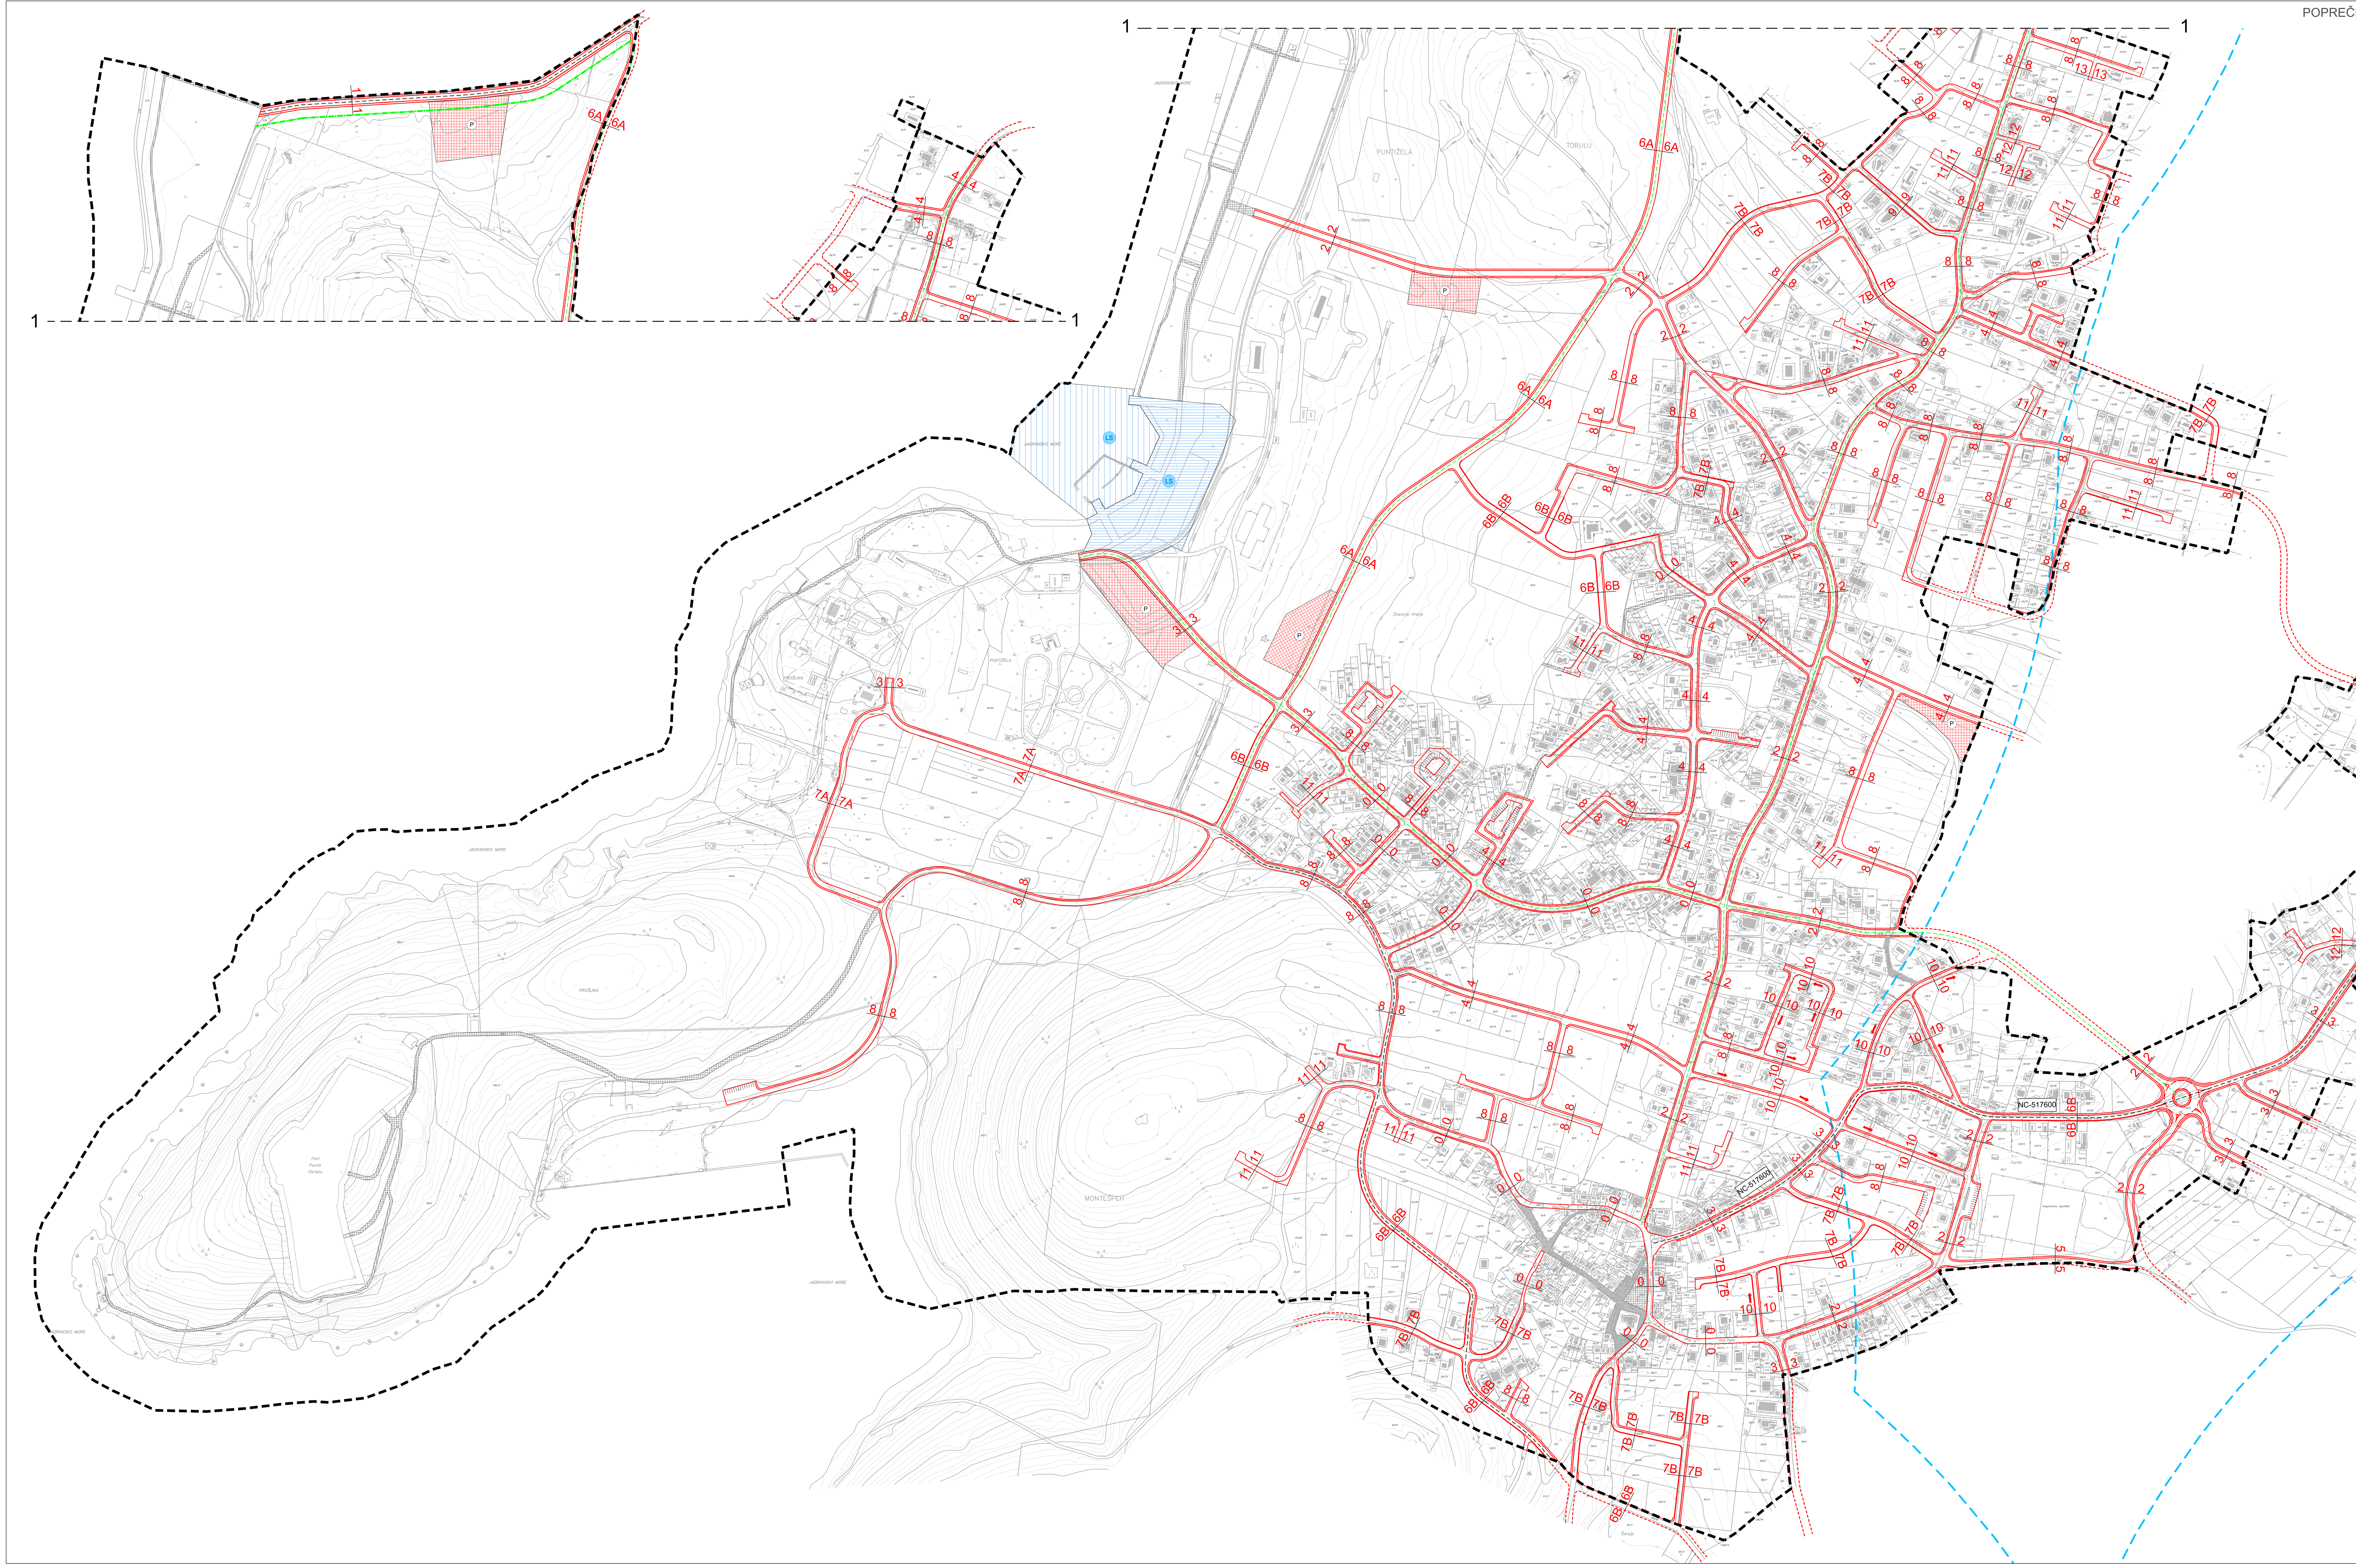

POPREČNI PROFILI PROMETNICA M 1:100

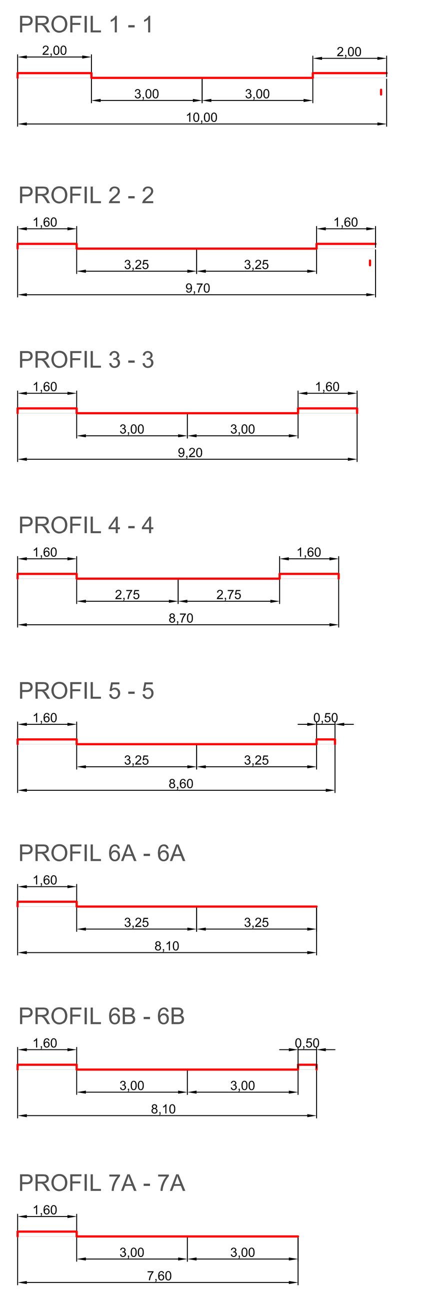

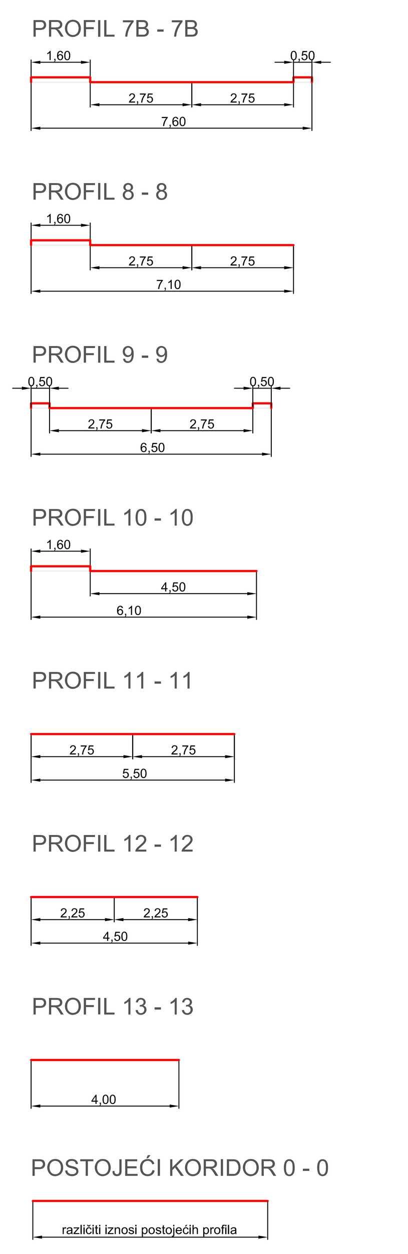

LEGENDA

GRANICE

- GRANICA OBUHVATA PLANA
- GRANICA ZAŠTITNOG OBALNOG POJASA - PROSTORA OGRANIČENJA 1000 M
- GLAVNE PROMETNICE
- SABIRNE PROMETNICE
- OSTALE PROMETNICE
- ZAŠTITNI POJAS
- KORIDORI PROMETNICA - izvan obuhvata
- P — PARKIRALIŠTE
- KOLNO-PJEŠAČKE POVRŠINE
- PJEŠAČKE POVRŠINE
- LS — MORSKA LUKA POSEBNE NAMJENE ŽUPANIJSKOG ZNAČAJA LS - sportska luka - kopneni dio
- LS — MORSKA LUKA POSEBNE NAMJENE ŽUPANIJSKOG ZNAČAJA LS - sportska luka - morski dio
- NC-517600 — OZNAKA JAVNE CESTE -NERAZVRSTANA CESTA
- 1 1 — OZNAKA POPREČNOG PROFILA PROMETNICA

Županija: ISTARSKA ŽUPANIJA Grad: GRAD PULA	
Naziv prostornog plana: URBANISTIČKI PLAN UREĐENJA ŠTINJAN	
Naziv kartografskog prikaza: PROMETNA ULIČNA I KOMUNALNA INFRASTRUKTURNA MREŽA - PROMETNA MREŽA	
Broj kartografskog prikaza: 2.1.	Mjerilo kartografskog prikaza: 1 : 2000
Odluka predstavničkog tijela o izradi plana (službeno glasilo): Službene novine Grada Pule 2/09, 4/11, 13/14	Odluka predstavničkog tijela o donošenju plana (službeno glasilo): Službene novine Grada Pule 11/15
Javna rasprava (datum objave): 05.01.2015. Ponovna javna rasprava (datum objave): 30.04.2015.	Javni uvid održan od: 14.01.2015. do: 12.02.2015. Ponovni javni uvid održan od: 11.05.2015. do: 18.05.2015.
Pečat tijela odgovornog za provođenje javne i ponovne javne rasprave:	Odgovorna osoba za provođenje javne i ponovne javne rasprave (ime, prezime i potpis): Giordano Škuflić
Suglasnost na plan na temelju odredbe članka 98. Zakona o prostornom uređenju i gradnji ("Narodne novine", br.76/07, 38/09, 55/11, 90/11, 50/12, 55/12 i 80/13). - broj suglasnosti klasa: 350-01/15-01/13 ur.broj: 2163/1-02/1-15-2 Datum: 13.10.2015.	
Pravna osoba koja je izradila plan: Urbis d.o.o. Pula	
Pečat pravne osobe koja je izradila plan: Broj elab: 5479/03	Odgovorna osoba (ime, prezime i potpis): Elvis Grgorinić, dipl.ing.stroj.
Odgovorni voditelj za izradu nacrta prijedloga plana: Jasminka Peharda-Doblanović, dipl.ing.arh. Stručni tim u izradi plana: Boris Petronijević, dipl.ing.arh.; Eli Mišan, dipl.ing.arh.; Sergej Banović, građ.teh.	
Pečat predstavničkog tijela: Gradsko vijeće grada Pule	Predsjednik predstavničkog tijela (ime, prezime i potpis): Robert Cvek
Istovjetnost ovog prostornog plana s izvornikom ovjerava (ime, prezime i potpis):	Pečat nadležnog tijela:

urbis.