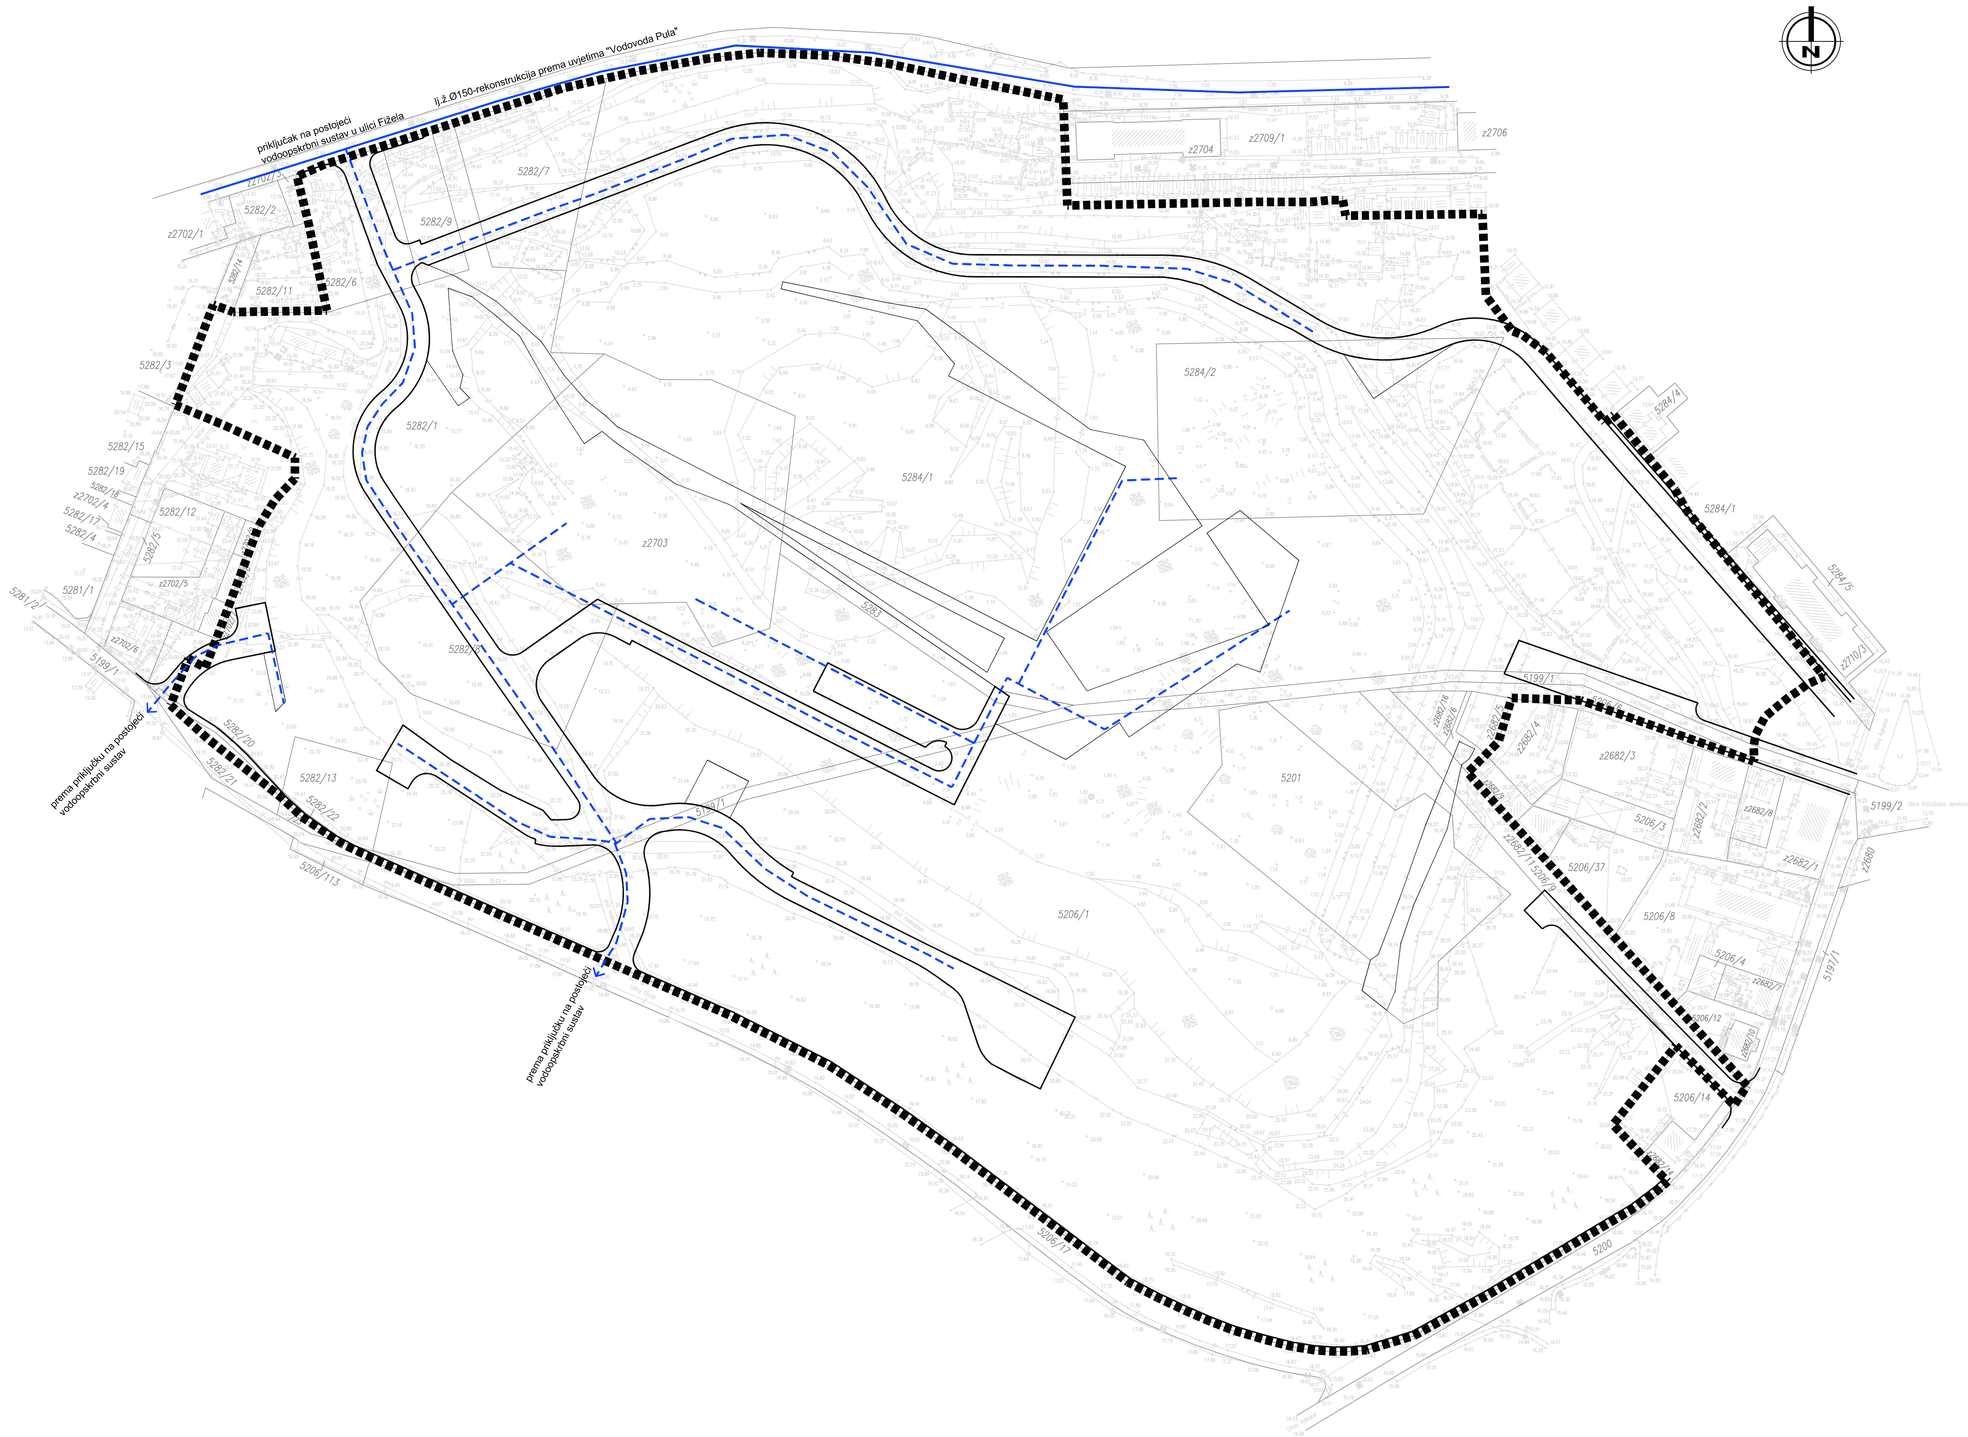

LEGENDA:

GRANICE:

GRANICA OBUHVATA PLANA

ZAŠTITNI KORIDOR PROMETNICA

VODOOPSKRBA:

VODOVOD

PLANIRANI VODOVOD

Županija: ISTARSKA ŽUPANIJA

Grad: GRAD PULA

Naziv prostornog plana: URBANISTIČKI PLAN UREĐENJA "Max Stoja"

Naziv kartografskog prikaza: PROMETNA, ULIČNA I KOMUNALNA INFRASTRUKTURNA MREŽA - VODOOPSKRBA

Broj kartografskog prikaza: 2.7	Mjerilo kartografskog prikaza: 1 : 1000
Odluka predstavničkog tijela o izradi plana (službeno glasilo): SN Grada Pule 3/09 i 4/11	Odluka predstavničkog tijela o donošenju plana (službeno glasilo): SN Grada Pule 12/12
Javna rasprava (datum objave): 30.05.2012	Javni uvid održan od: 12.06.2012 do: 11.07.2012
Pečat tijela odgovornog za provođenje javne rasprave:	Odgovorna osoba za provođenje javne rasprave (ime, prezime i potpis): Giordano Škuflić, dipl. ing. građ.

Suglasnost na plan na temelju odredbe članka 98. Zakona o prostornom uređenju I gradnji ("Narodne novine", br.76/07, 38/09, 55/11, 90/111 50/12).

- broj suglasnosti klasa: 350-01/12-01/28 ur.broj: 2163/1-02/1-12-2 Datum: 08.11.2012.

Pravna osoba koja je izradila plan: Urbis 72 d.d. Pula

Pečat pravne osobe koja je izradila plan: Broj elab: 6110/09	Odgovorna osoba (ime, prezime i potpis): Giankarlo Župić, dipl.ing.građ.

Koordinatori plana: Gabrijela Lovrić Cukon, dipl.ing.arh. - GRAD PULA
Dragan Radolović, dipl. ing. arh. - URBIS 72 d.d. PULA

Odgovorni voditelj za izradu nacrta prijedloga plana: Jasminka Peharda-Doblanović, dipl.ing.arh.

Stručni tim u izradi plana: Sergej Banović, građ.teh.
Katja Regvat, dipl.ing.arh.
Senka Zarubica, dipl.ing.građ.

Pečat predstavničkog tijela: Gradsko vijeće grada Pule	Predsjednik predstavničkog tijela (ime, prezime i potpis): Denis Martinčić
Istovjetnost ovog prostornog plana s izvornikom ovjerava (ime, prezime i potpis):	Pečat nadležnog tijela:

urbis.72