
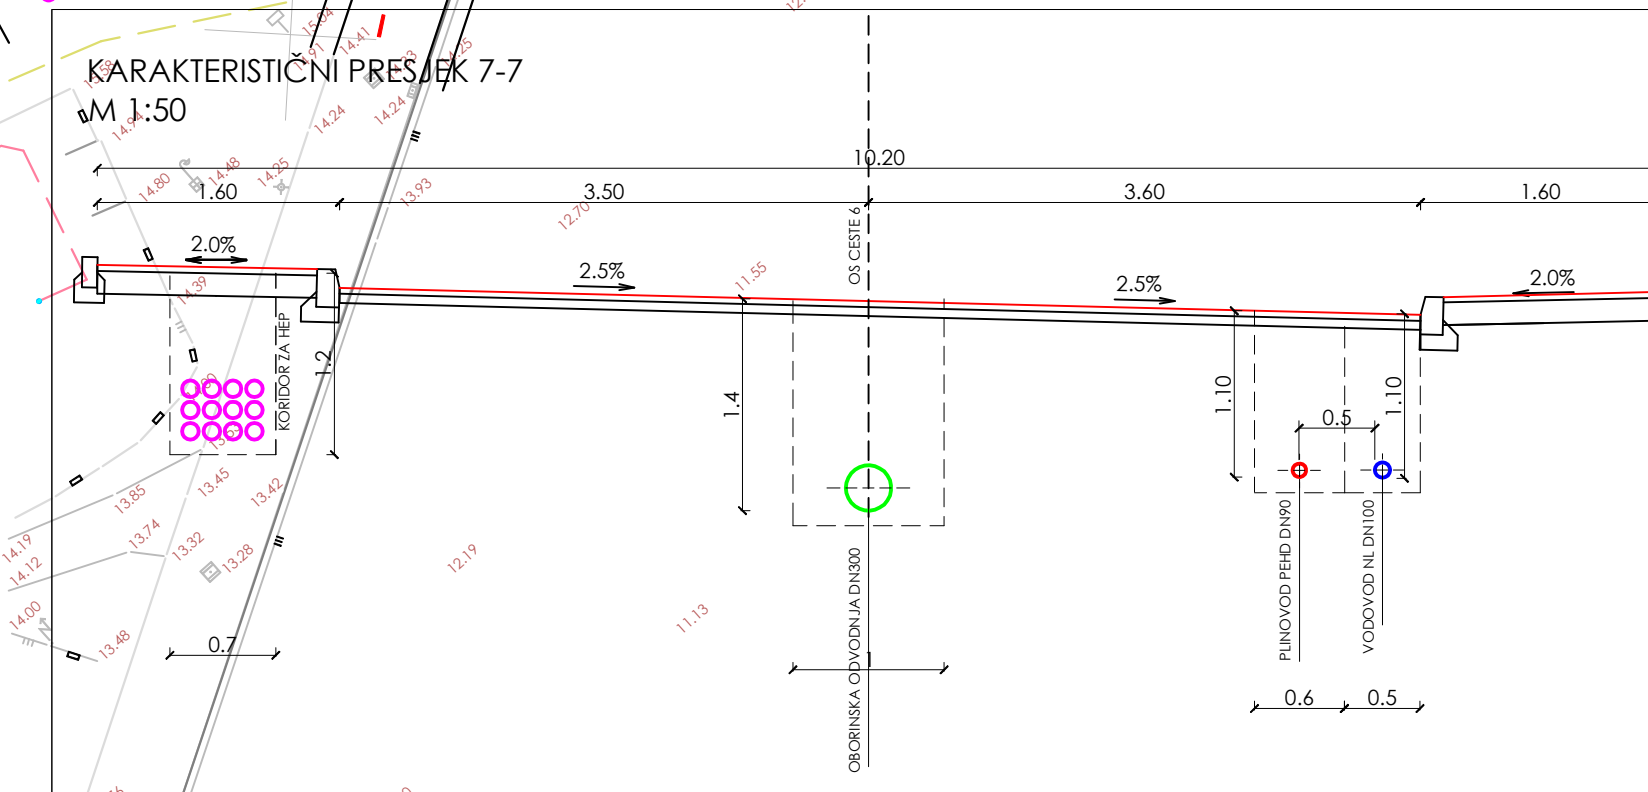
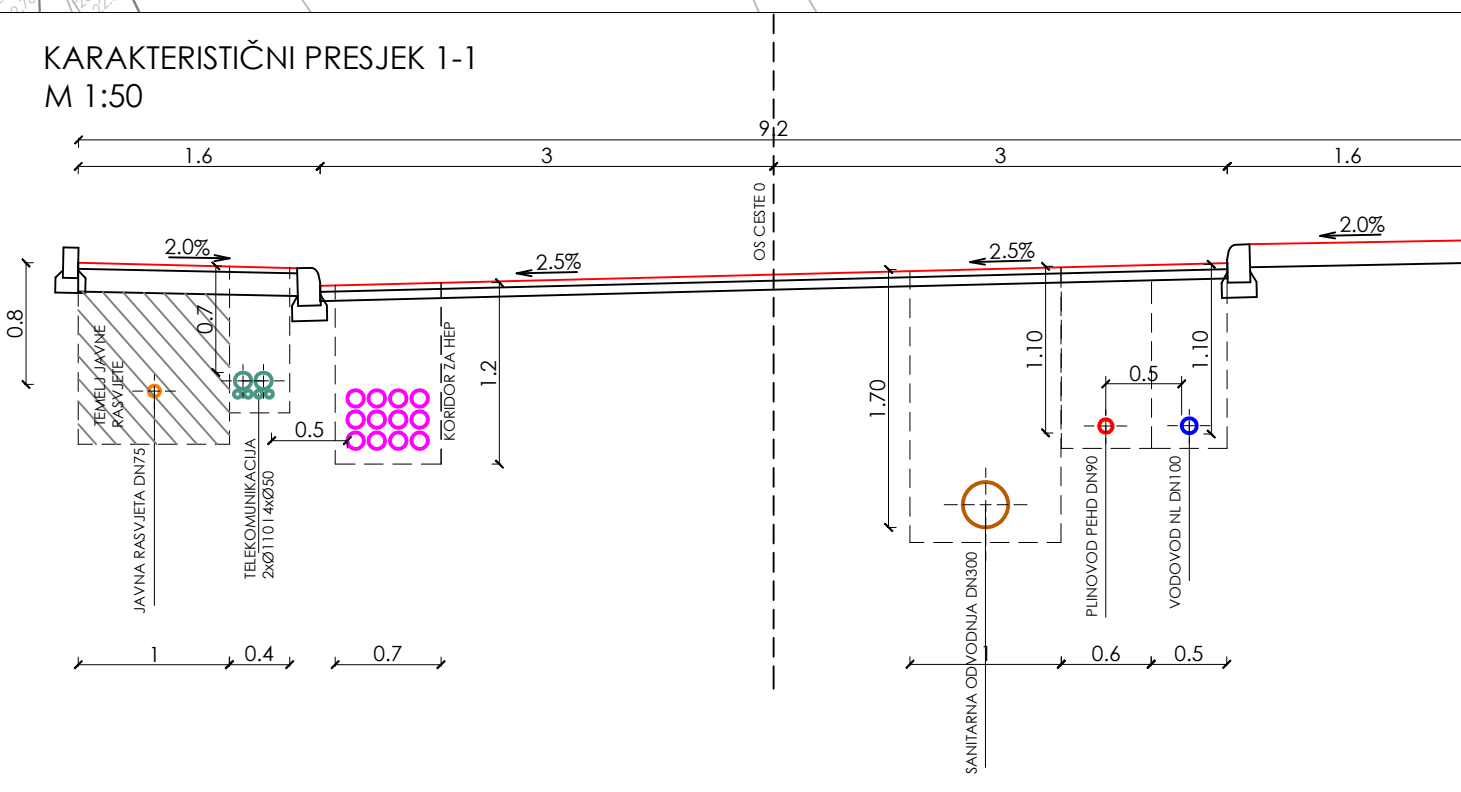
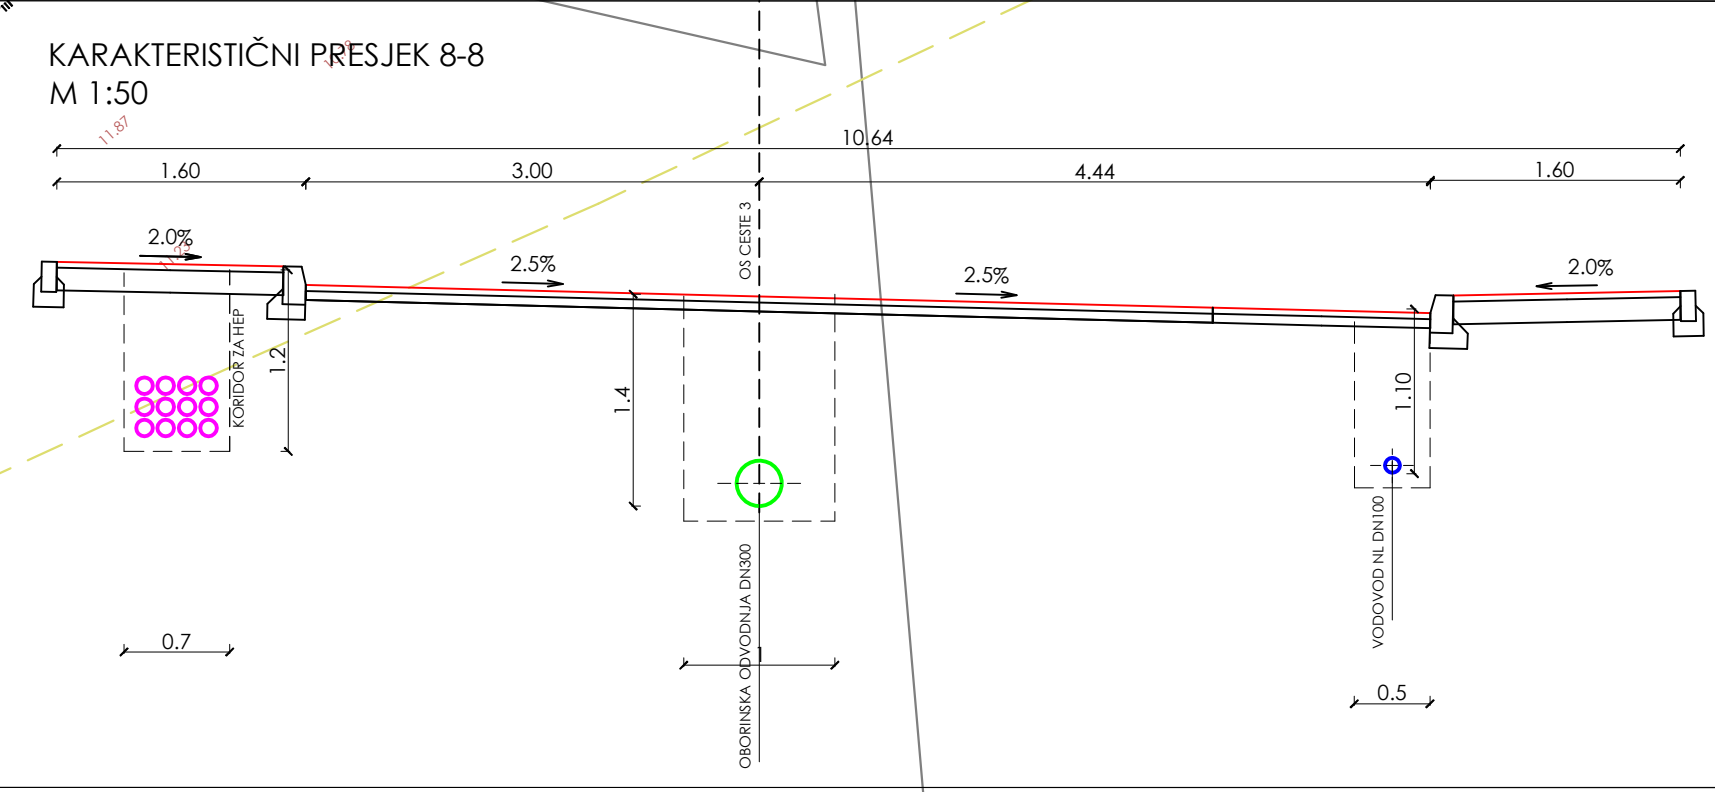
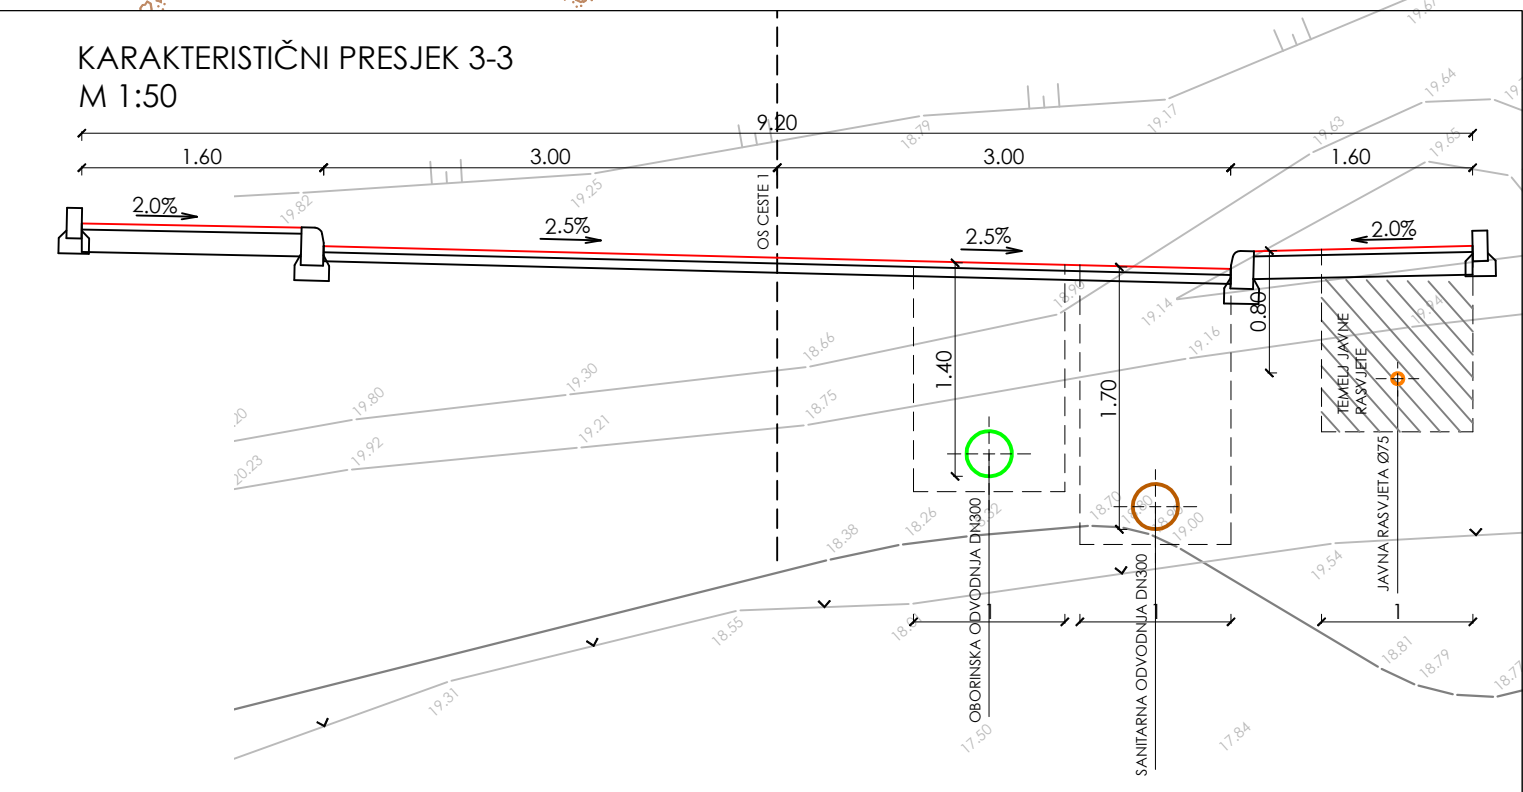
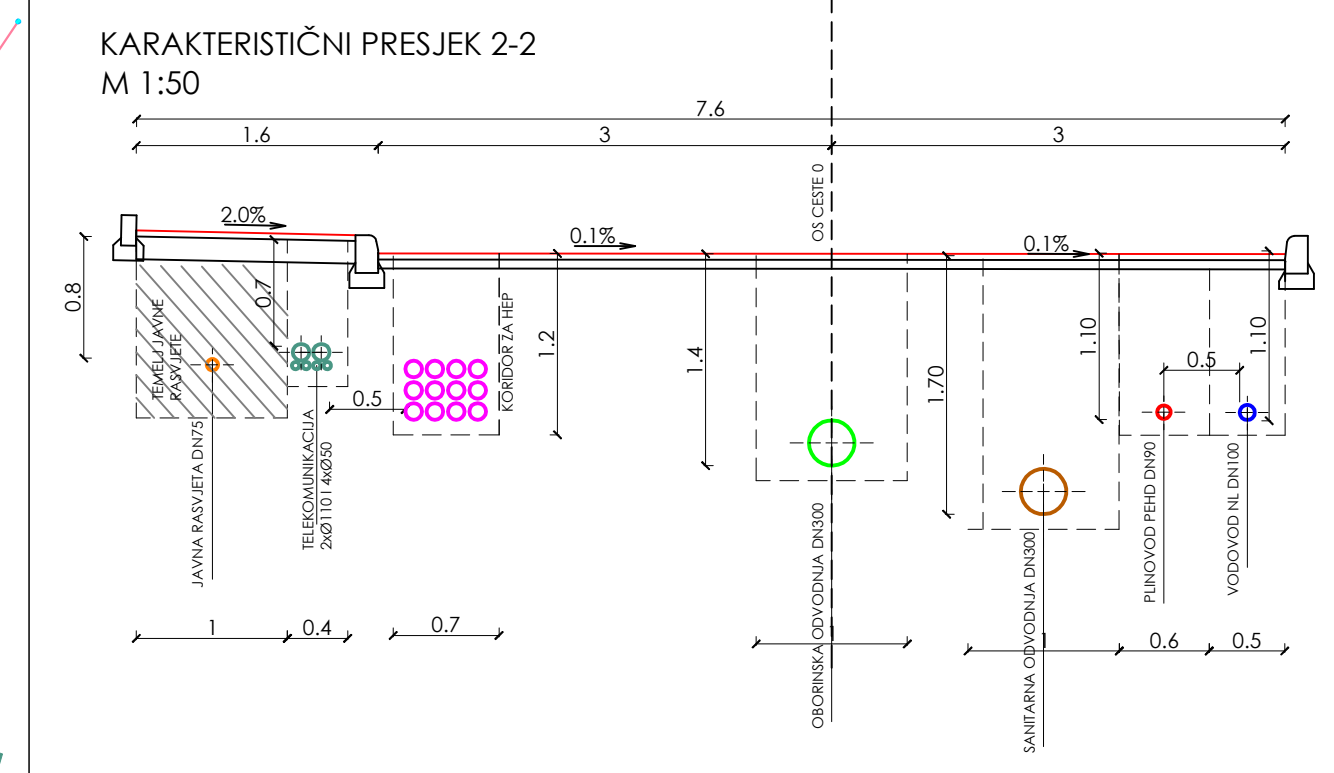
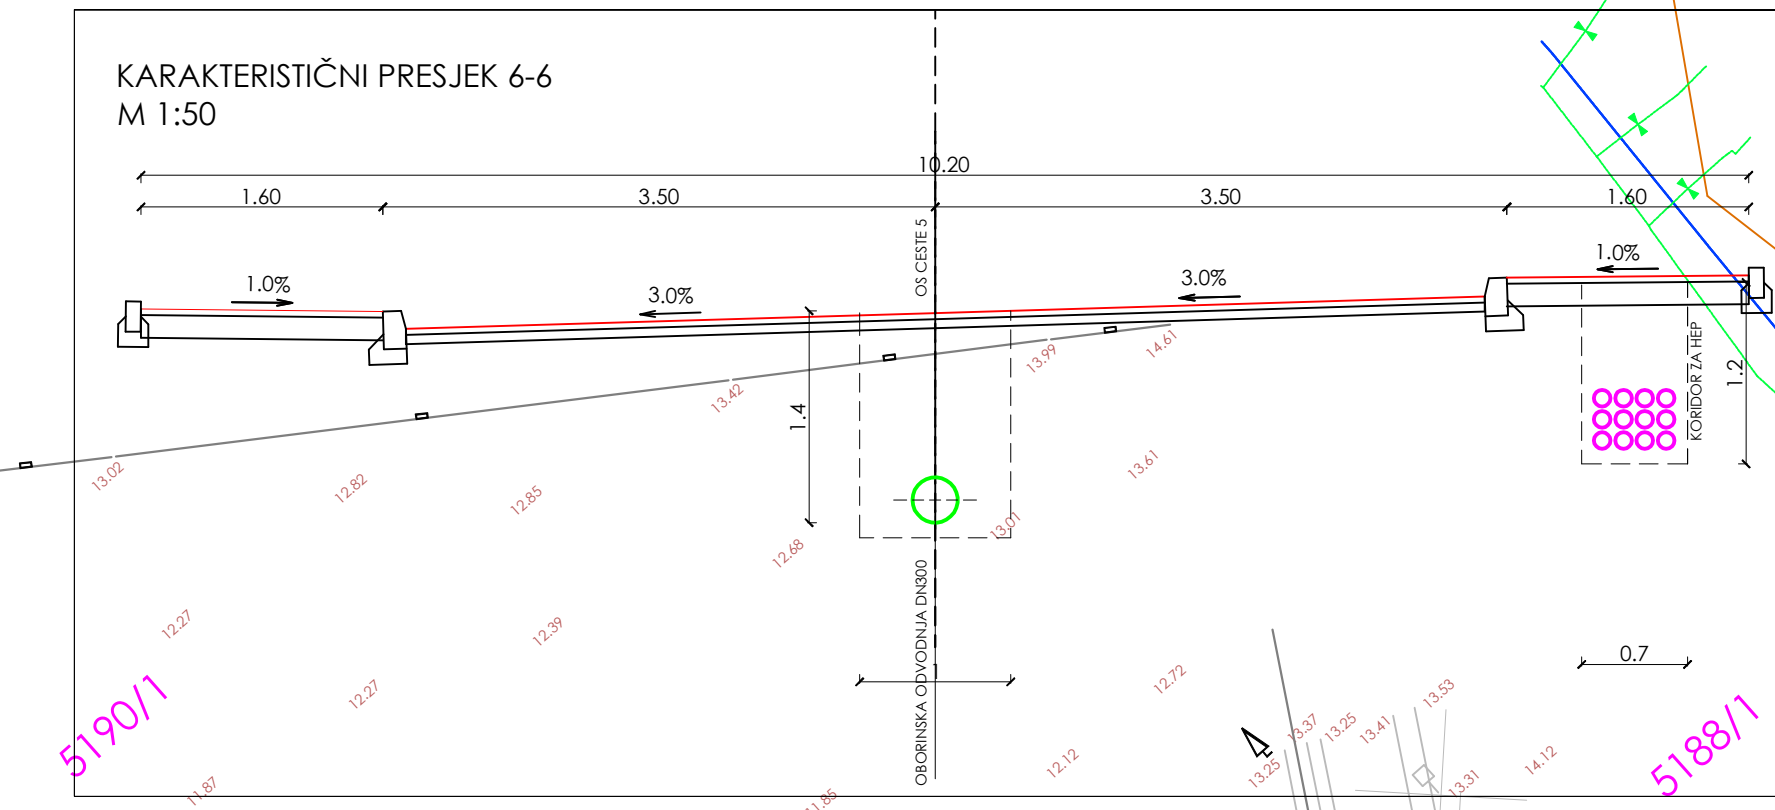
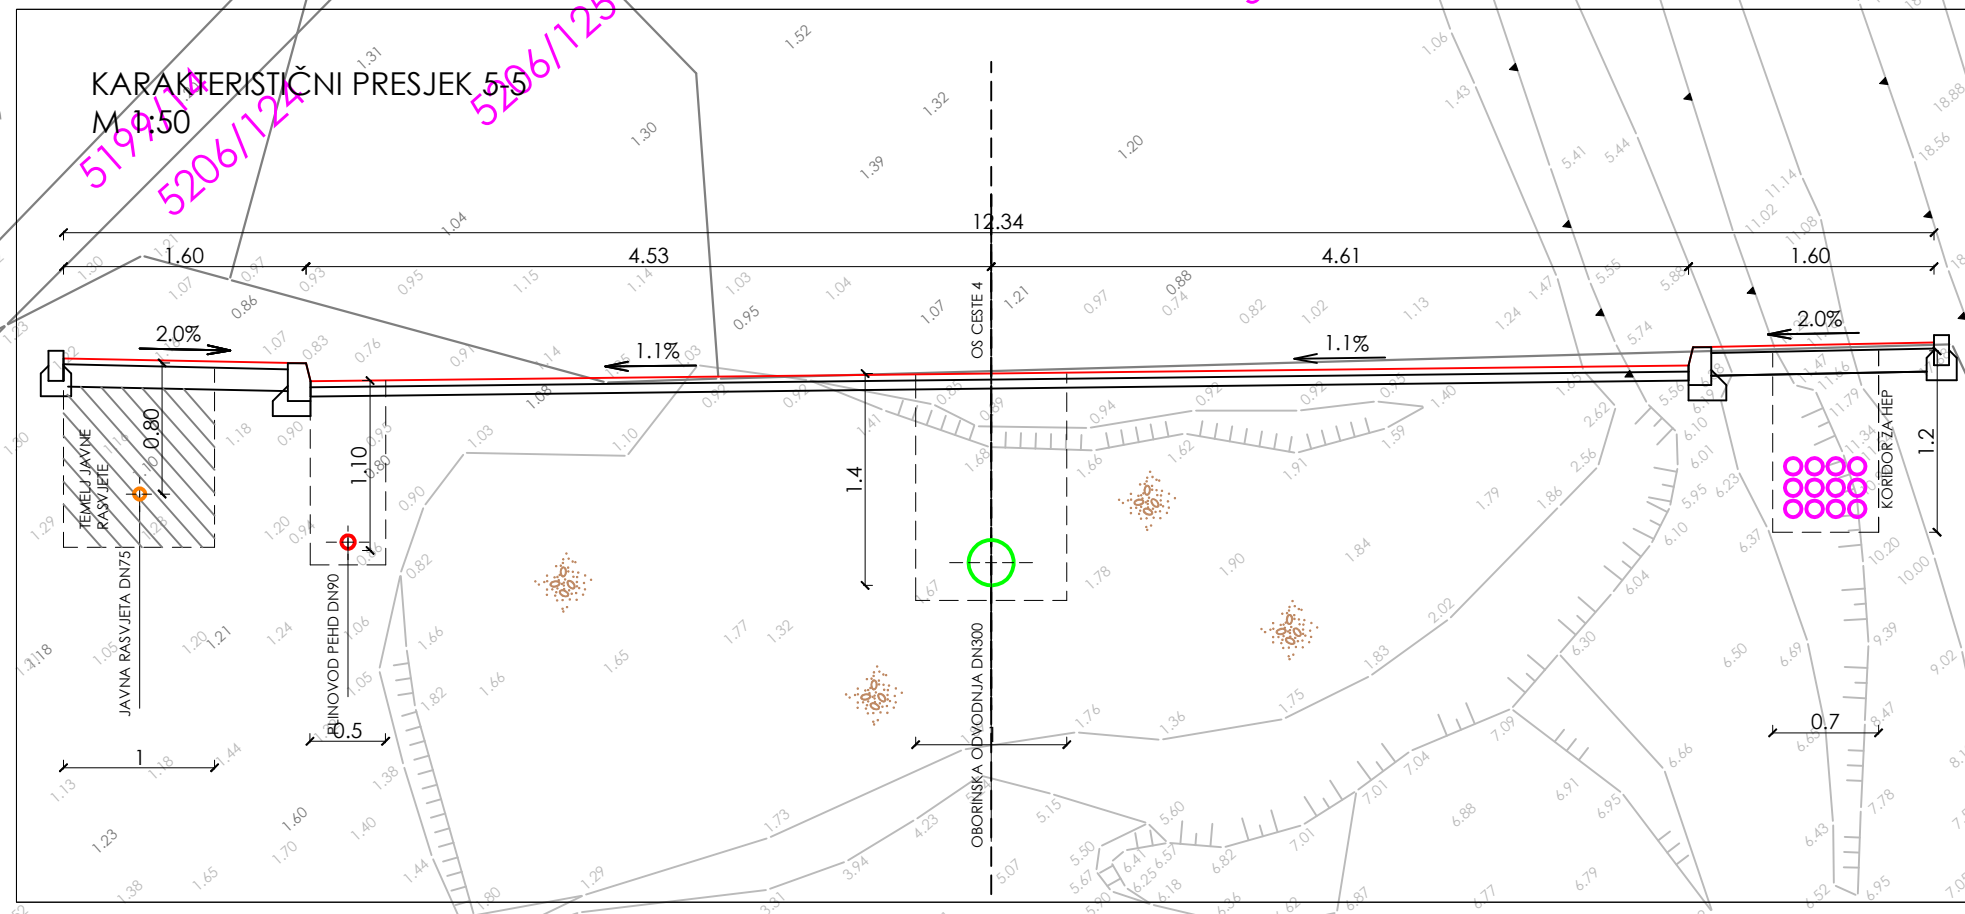
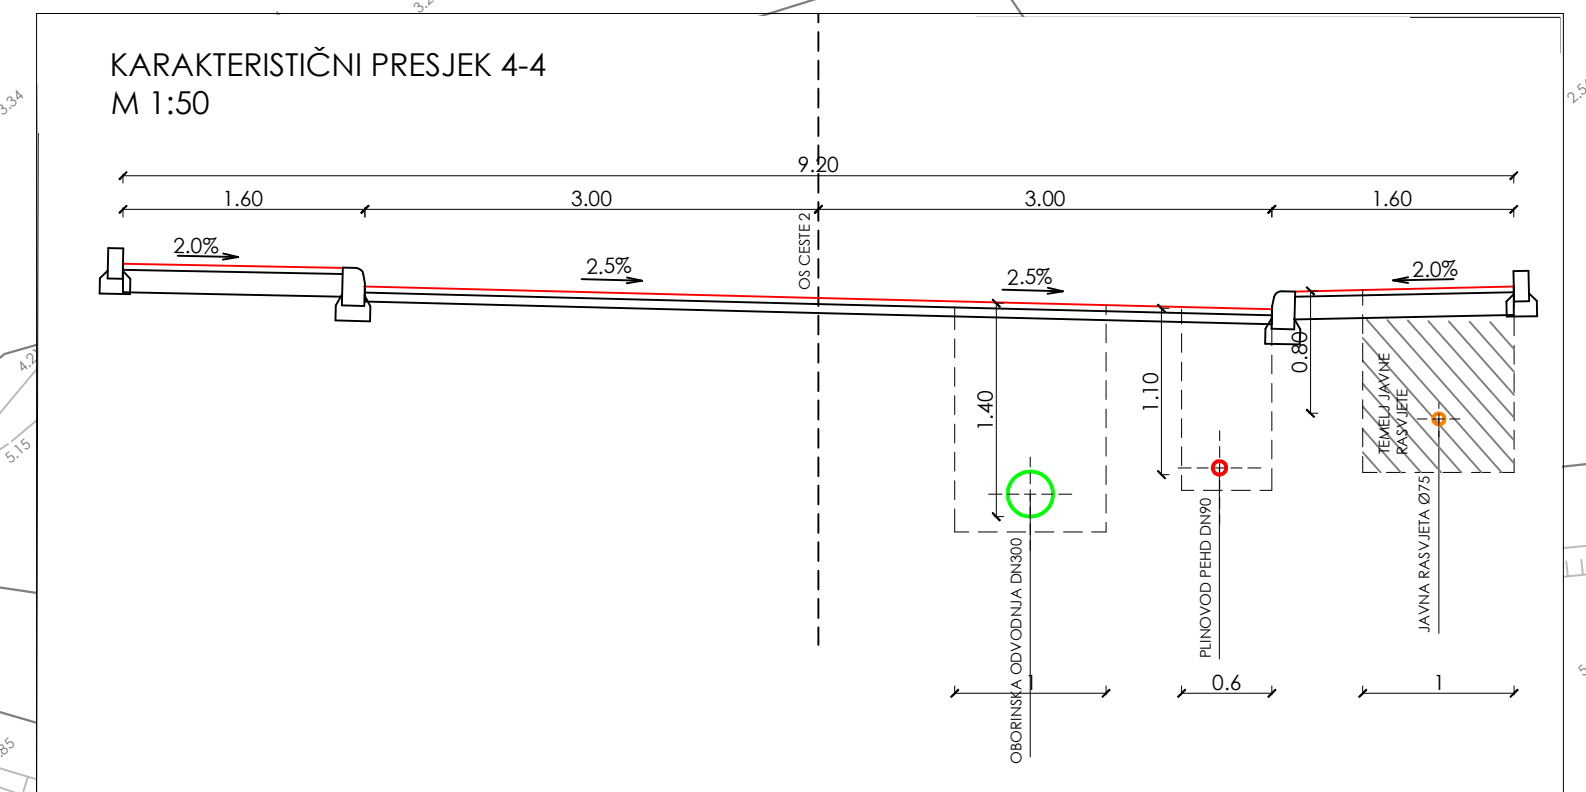


 

LEGENDA:	
POSTOJEĆE INSTALACIJE	PROJEKTIRANE INSTALACIJE
VODOVODNA MREŽA	VODOVODNA MREŽA
PLINSKA MREŽA	PLINSKA MREŽA
TK TRASA	OBORINSKA ODVODNJA
HEP 10 kV	SANITARNA ODVODNJA
HEP 0.4 kV	TK TRASA
	NISKI NAPON
	SREDNJI NAPON
	JAVNA RASVJETA
	STUP JAVNE RASVJETE

sadržaj lista:

PROJEKTOVALAC: Filip Banovac, mag.ing.aedif
POSREDOVAČ: mag.ing.aedif
POSREDOVAČ: mag.ing.aedif
POSREDOVAČ: mag.ing.aedif

SINTETSKA SITUACIJA INSTALACIJA

PROMETNICE S OBORINSKOM ODVODNOM, JAVNOM RASVJETOM I ELEKTRONOM

Investitor: Grad Pula, UO za prostorno uređenje, komunalni sustav i inženjering
Forum 2, 52100 Pula

Glavni projektant: Filip Banovac, mag.ing.aedif
PP-23/17-GL

datum: travanj, 2017.

primus inc.

Projektno inženjerska agencija
Pulmino d.o.o., Koparska 39, Pula
OIB: 4228866892

izvršio: Filip Banovac, mag.ing.aedif
PP-23/17-GL

list broj: 2