



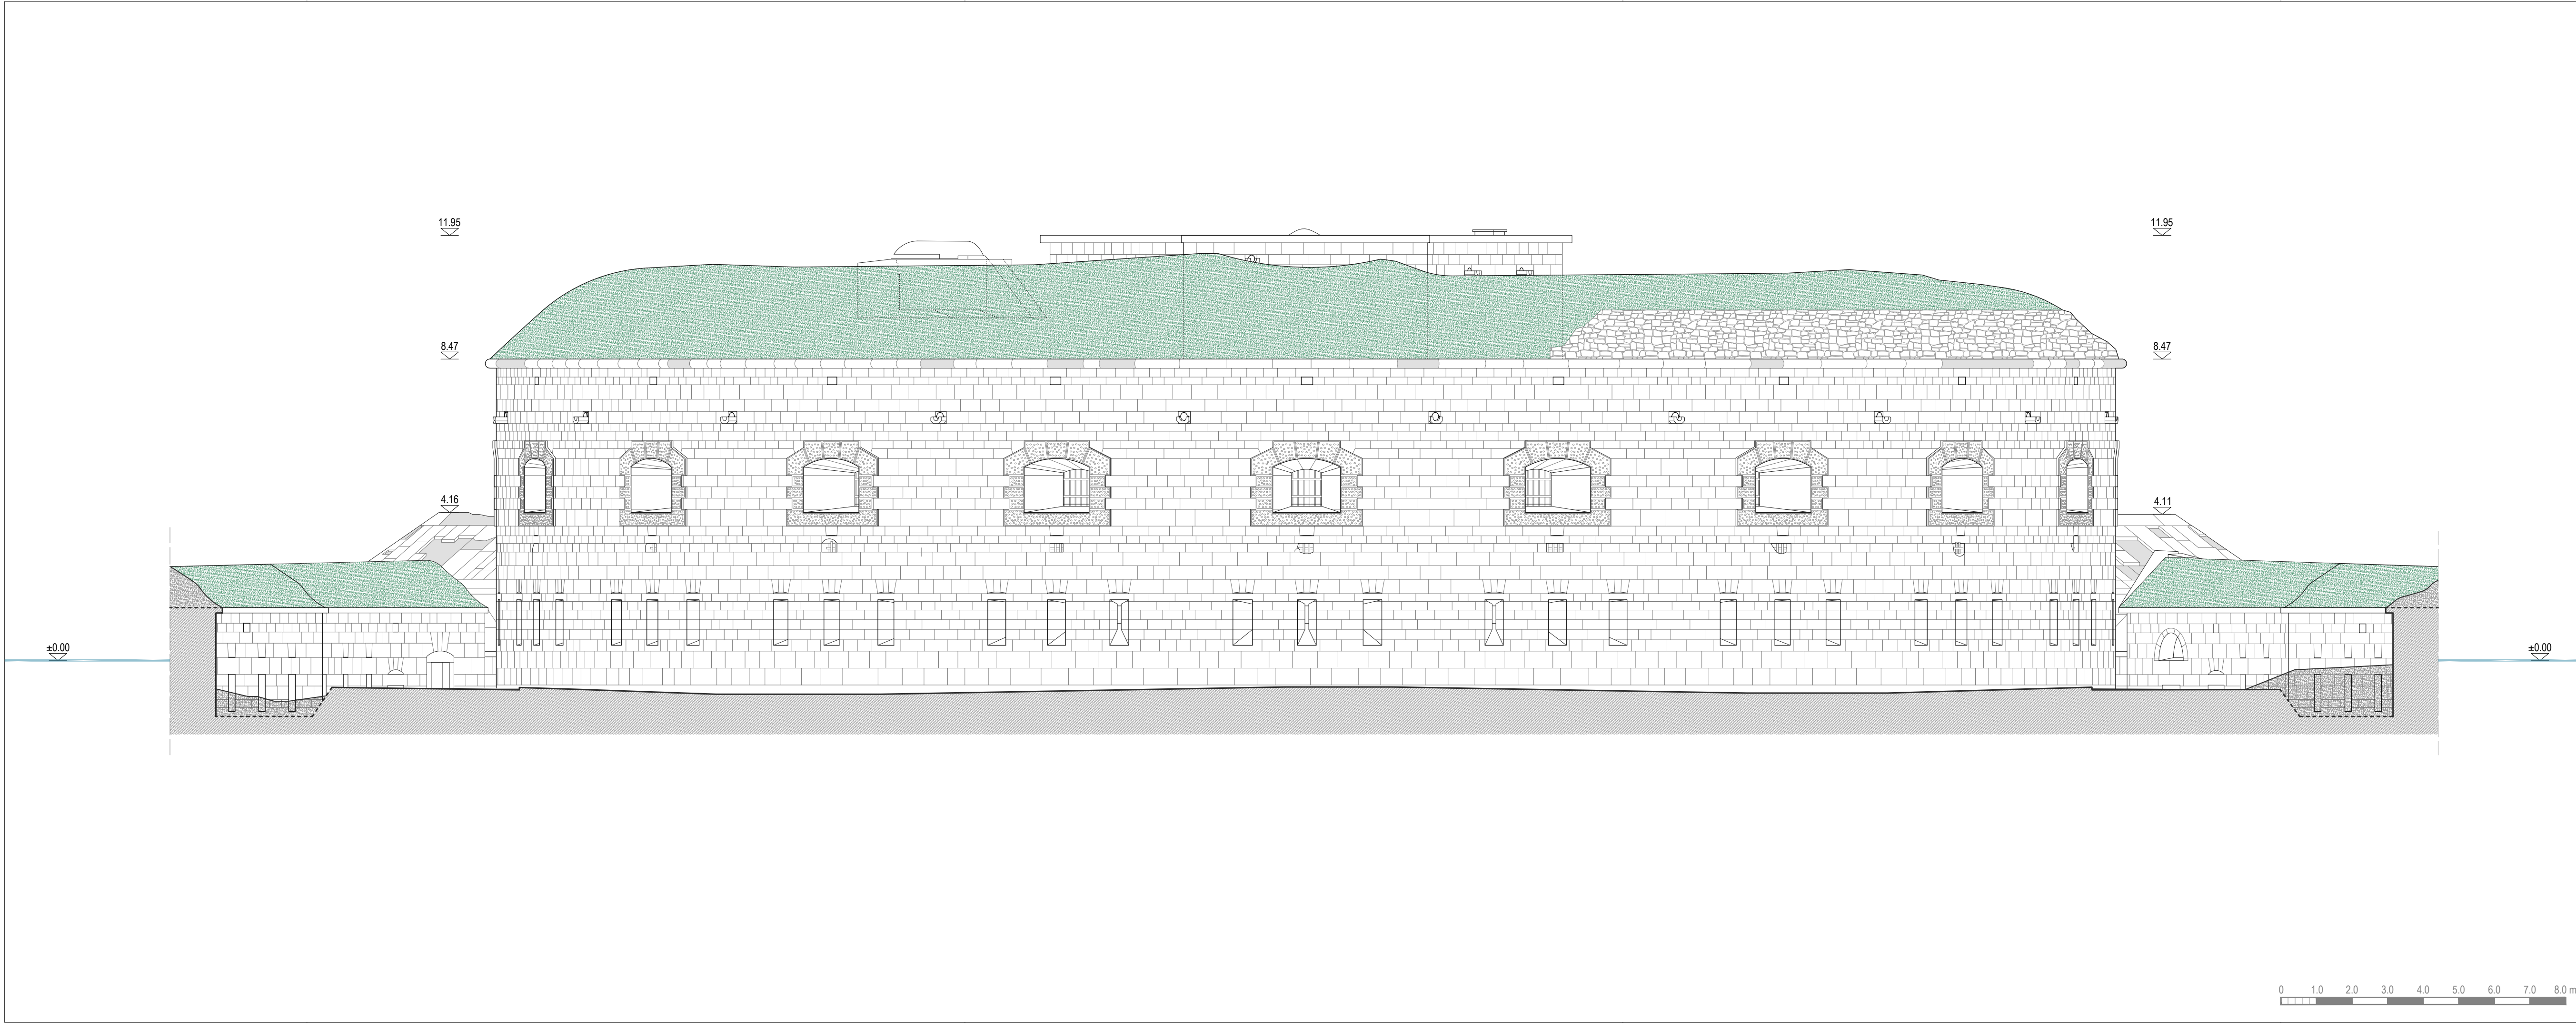

- LEGENDA:
- linija oštećenja
 - oštećenje

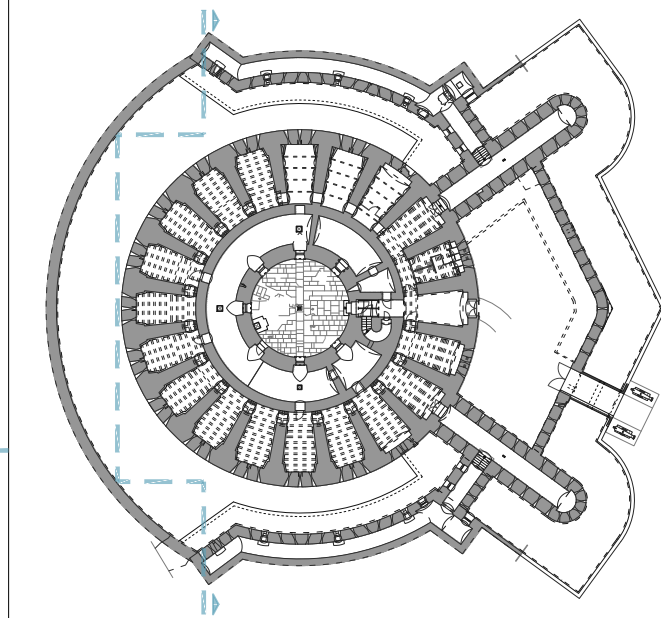

Tlocrt prizemlja

±0.00=39.771 mnv

Geodetska izmjera - 3D lasersko skeniranje		
Naručitelj: GRAD PULA - POLA		
Projekt: Arhitektonska snimka postojećeg stanja		
Građevina: UTVRDA BOURGUIGNON		
Nacr: Južno pročelje		
Voditelj projekta:		M=1:100
Zlatan Novak, dipl.ing.geod.	Izmjera: 2023.	List: 15
Projektant:	Oznaka: 151-23	Verzija: V.2
Karmen Polansky-Ivaniš, dipl.ing.arh	Izrada:	
Suradnici:		
Miljenka Čikač, dipl.ing.grad.		
Andrea Tadić, arh.teh.		

