



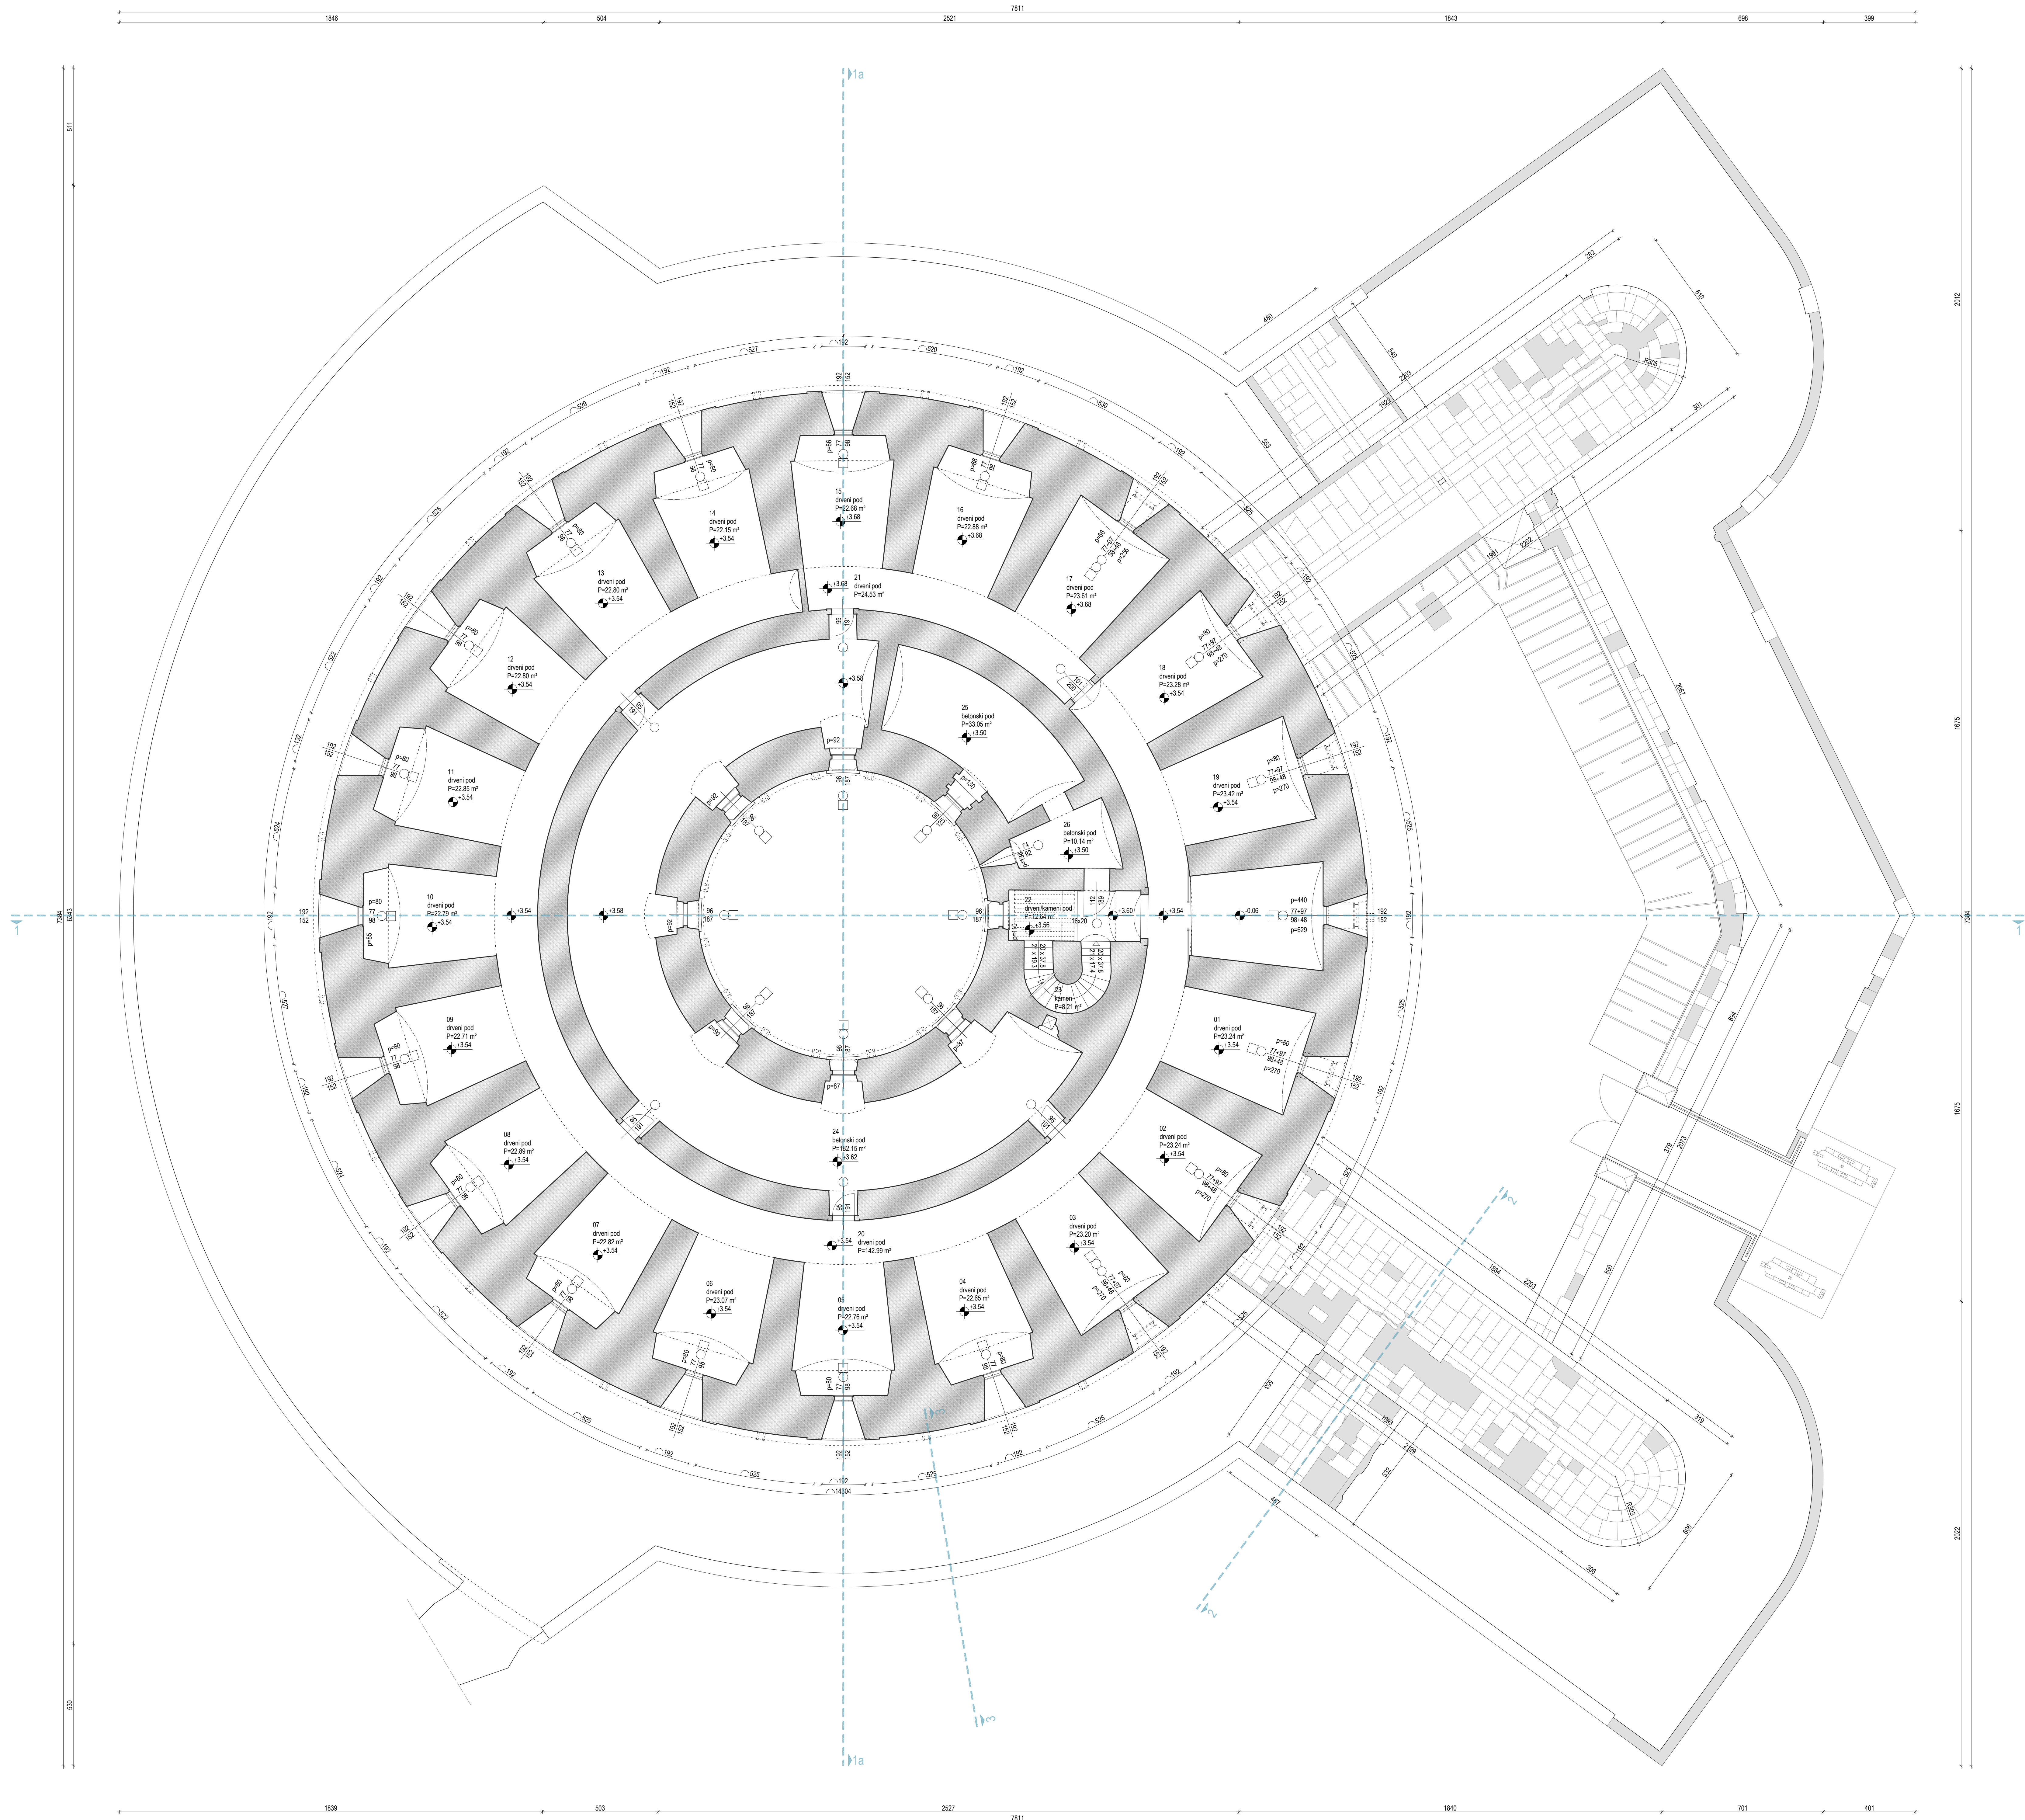


LEGENDA:

- linija oštećenja
- oštećenje

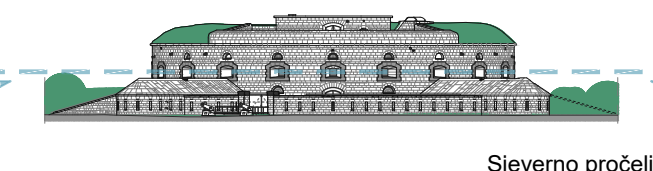

Sjeverno probjele

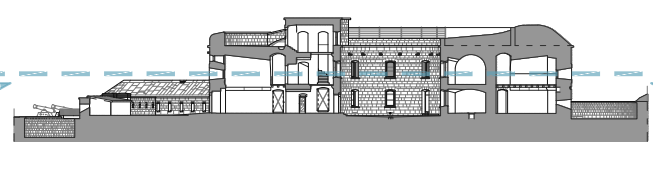

Presjek 1-1

±0.00=39.771 mnv		
Geodetska izmjera - 3D lasersko skeniranje		
Naručilci: GRAD PULA - POLA		
Projekt: Arhitektonska snimka postojećeg stanja		
Građevinska: UTVREDA SOURGUIGNON		
Nacrt: Tlocrt kata		
Voditelj projekta: Zlatan Novak, dipl.ing.geod.		
Projektant: Karmen Polansky-Ivanis, dipl.ing.arh.		
Suradnici: Miljenka Cikač, dipl.ing.grad.		
Andrea Tadić, arh.teh.		
Izmjera: 2023.	Lst: 02	M=1:100
Osnaka: 151-23	Verzija: V.2	
Izrada:		

