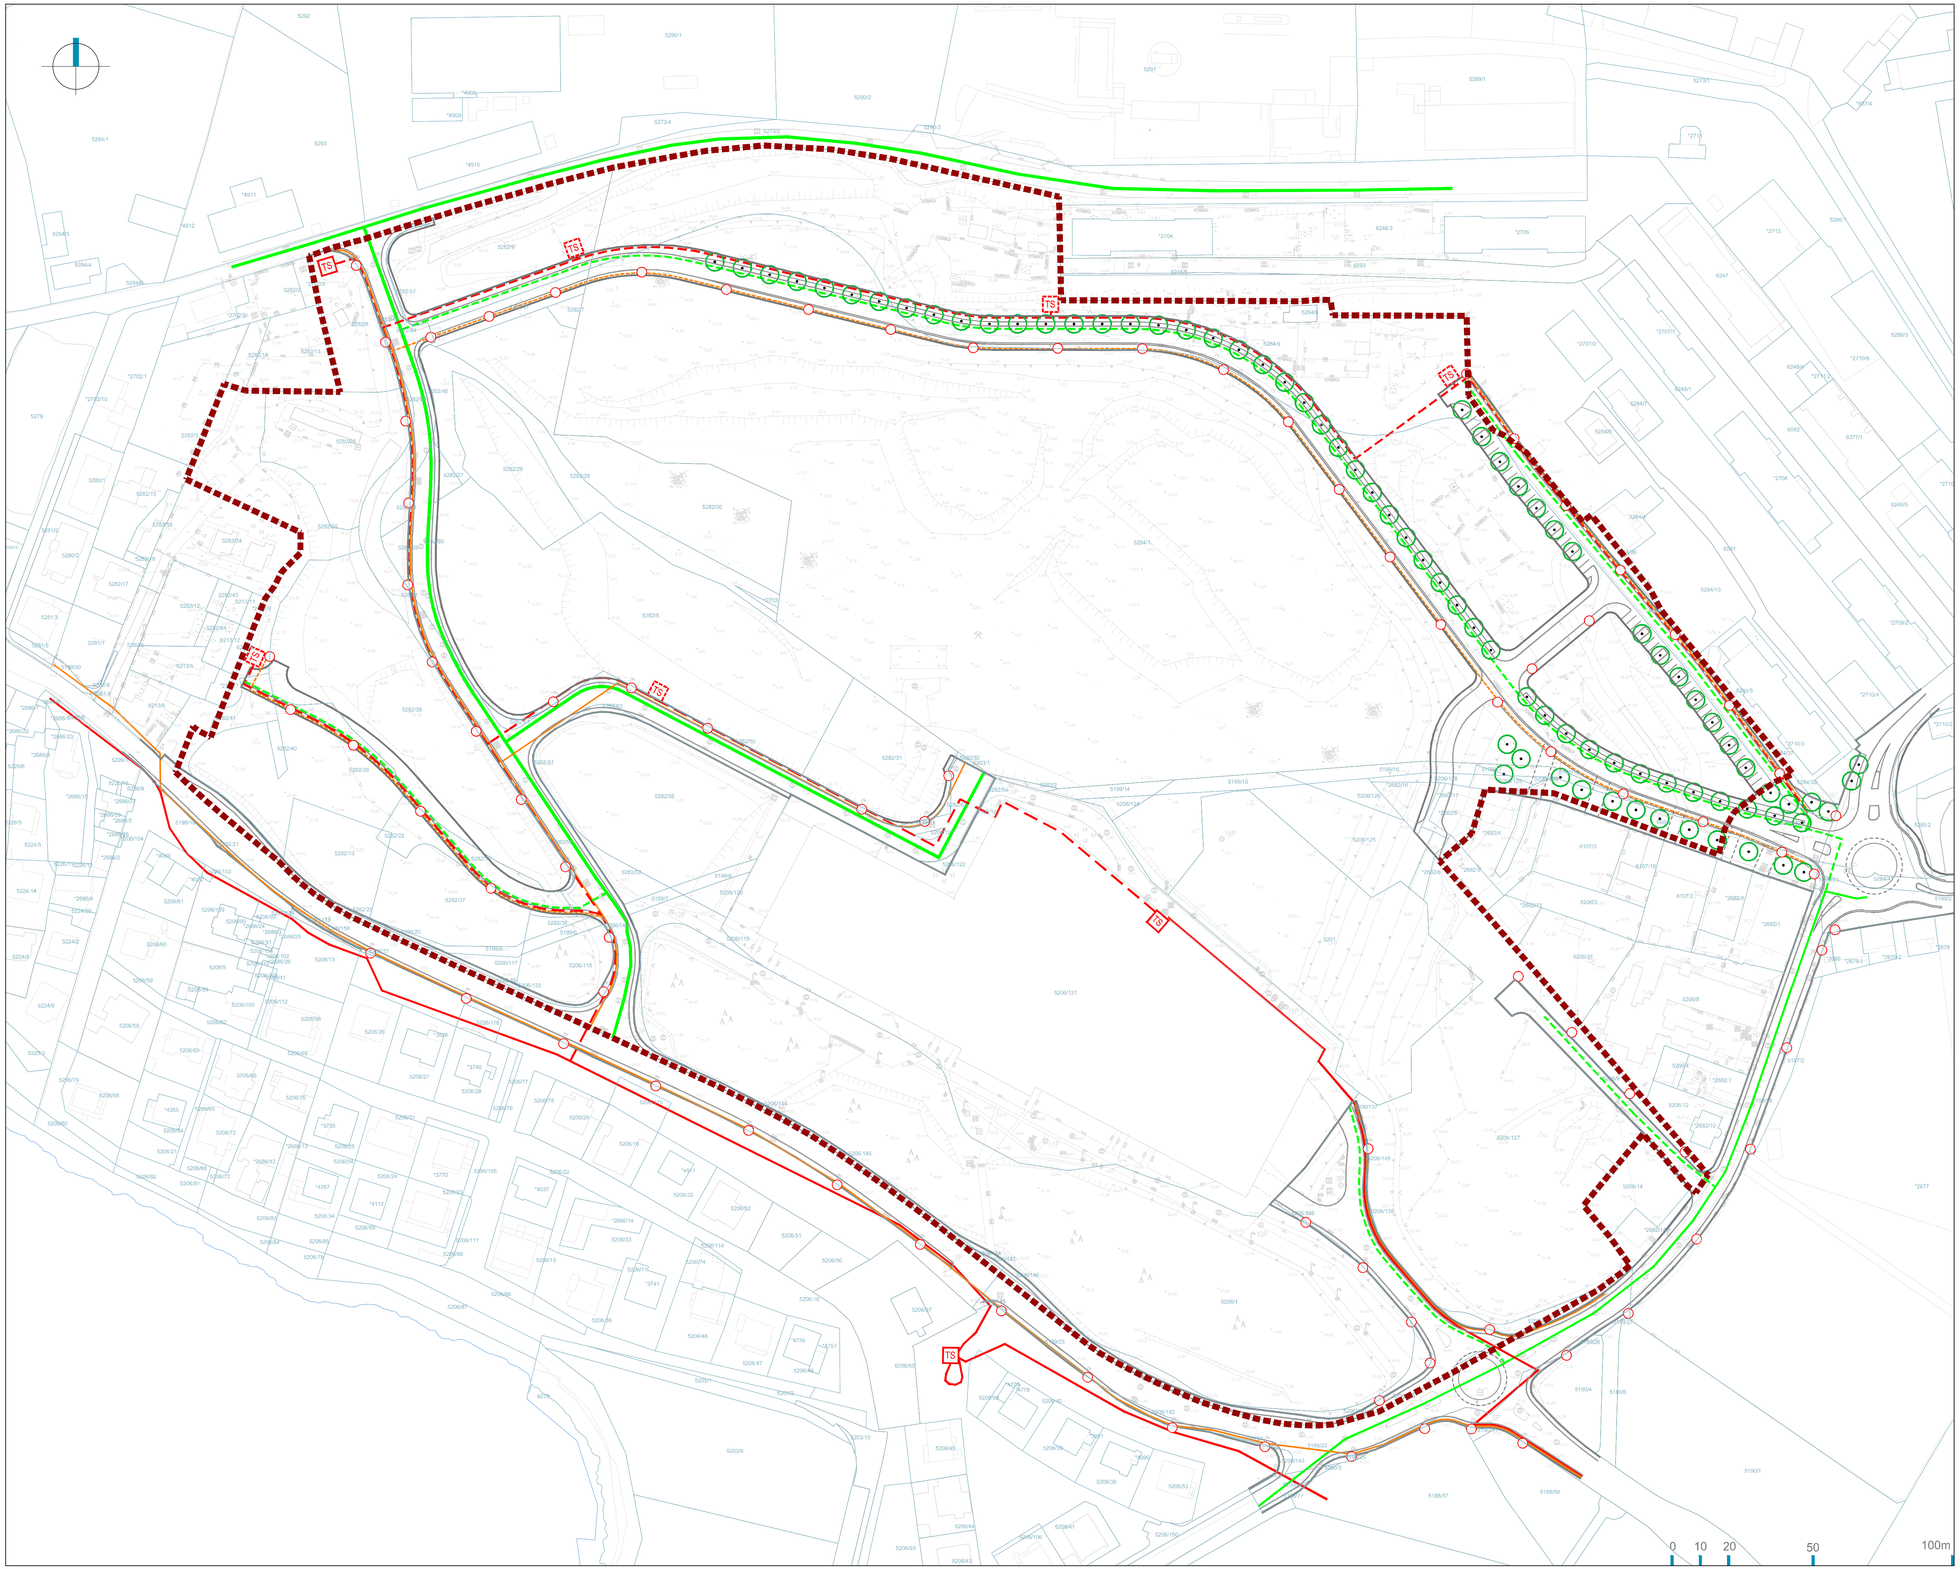

LEGENDA:

GRANICE:

- GRANICA OBUHVATA PLANA
- ZAŠTITNI KORIDOR PROMETNICA

ELEKTROENERGETIKA

- SREDNJI NAPON

post. plan.

- TRAFOSTANICA 10(20)/0.4 kV
- ELEKTRIKA 10 (20) kV VOD

- NISKI NAPON

post. plan.

- ELEKTRIKA 0.4kV VOD

- JAVNA RASVJETA

- STUP JAVNE RASVJETE

PLINOOPSKRBA:

post. plan.

- LOKALNI PLINOVOD - NISKOTLAČNI
- LOKALNI PLINOVOD - SREDNJETLAČNI

IV. IZMJENE I DOPUNE URBANISTIČKOG PLANA UREĐENJA "MAX STOJA"

PRIJEDLOG PLANA

Županija/Grad Zagreb	ISTARSKA ŽUPANIJA
Općina/grad	GRAD PULA
Naziv prostornog plana:	IV. IZMJENE I DOPUNE URBANISTIČKOG PLANA UREĐENJA "MAX STOJA"
Naziv kartografskog prikaza:	PROMETNA, ULIČNA I KOMUNALNA INFRASTRUKTURNA MREŽA - ELEKTROENERGETIKA I PLINOOPSKRBA
Broj kartografskog prikaza: 2.2.	Mjerilo kartografskog prikaza: 1:1000
Odluka predstavničkog tijela o izradi plana: (službeno glasilo): "Službene novine - Bollettino Ufficiale Pula-Pola" br. 4/23	Odluka predstavničkog tijela o donošenju plana (službeno glasilo): "Službene novine - Bollettino Ufficiale Pula-Pola" br.
Javna rasprava (datum objave): -- - -	Javni uvid održan: od: - do: -
Pečat tijela odgovornog za provođenje javne rasprave:	Odgovorna osoba za provođenje javne rasprave: _____
Suglasnost na plan prema članku 108. Zakona o prostornom uređenju ("Narodne novine" br. 153/13, 65/17, 114/18, 39/19, 98/19): broj suglasnosti klasa: urbroj: datum:	
Pravna osoba/tijelo koje je izradilo plan:	URBANISTICA d.o.o. Zagreb, Gajeva 2a
Pečat pravne osobe/tijela koje je izradilo plan: URBANISTICA d.o.o. ZAGREB, Gajeva 2a	Odgovorna osoba: _____ Jasminka Pilar - Katavić, dipl.ing.arh.
Odgovorna voditeljica izrade Plana: Jasminka Pilar - Katavić, dipl.ing.arh.	JASMINKA PILAR-KATAVIĆ dipl.ing.arh. OVLAŠTENA ARHITEKTICA A 1999
Stručni tim u izradi plana: Nikola Adrović, mag.ing.aedif. Nikolina Gradečki, mag.ing.arch. Ivana Katavić, bacc.oec. Luka Krstulović, mag.ing.arch. Iva Lukinić, dipl.ing.arh.	Gordan Maček, dipl.ing.prom. Jasminka Pilar - Katavić, dipl.ing.arh. Ana Putar, dipl.ing.arh. Ivana Puzavac, mag.ing.arch. Jasmina Sadek, dipl.ing.arh. Vilma Stopfer Svečnjak, mag.ing.prosp.arch. Domagoj Šumanovac, ing.arh.
Pečat predstavničkog tijela:	Predsjednik Gradskog vijeća Grada Pule: _____ Valter Boljunčić
Istovjetnost ovog prostornog plana s izvornikom ovjerava: _____ (ime, prezime i potpis)	Pečat nadležnog tijela: