


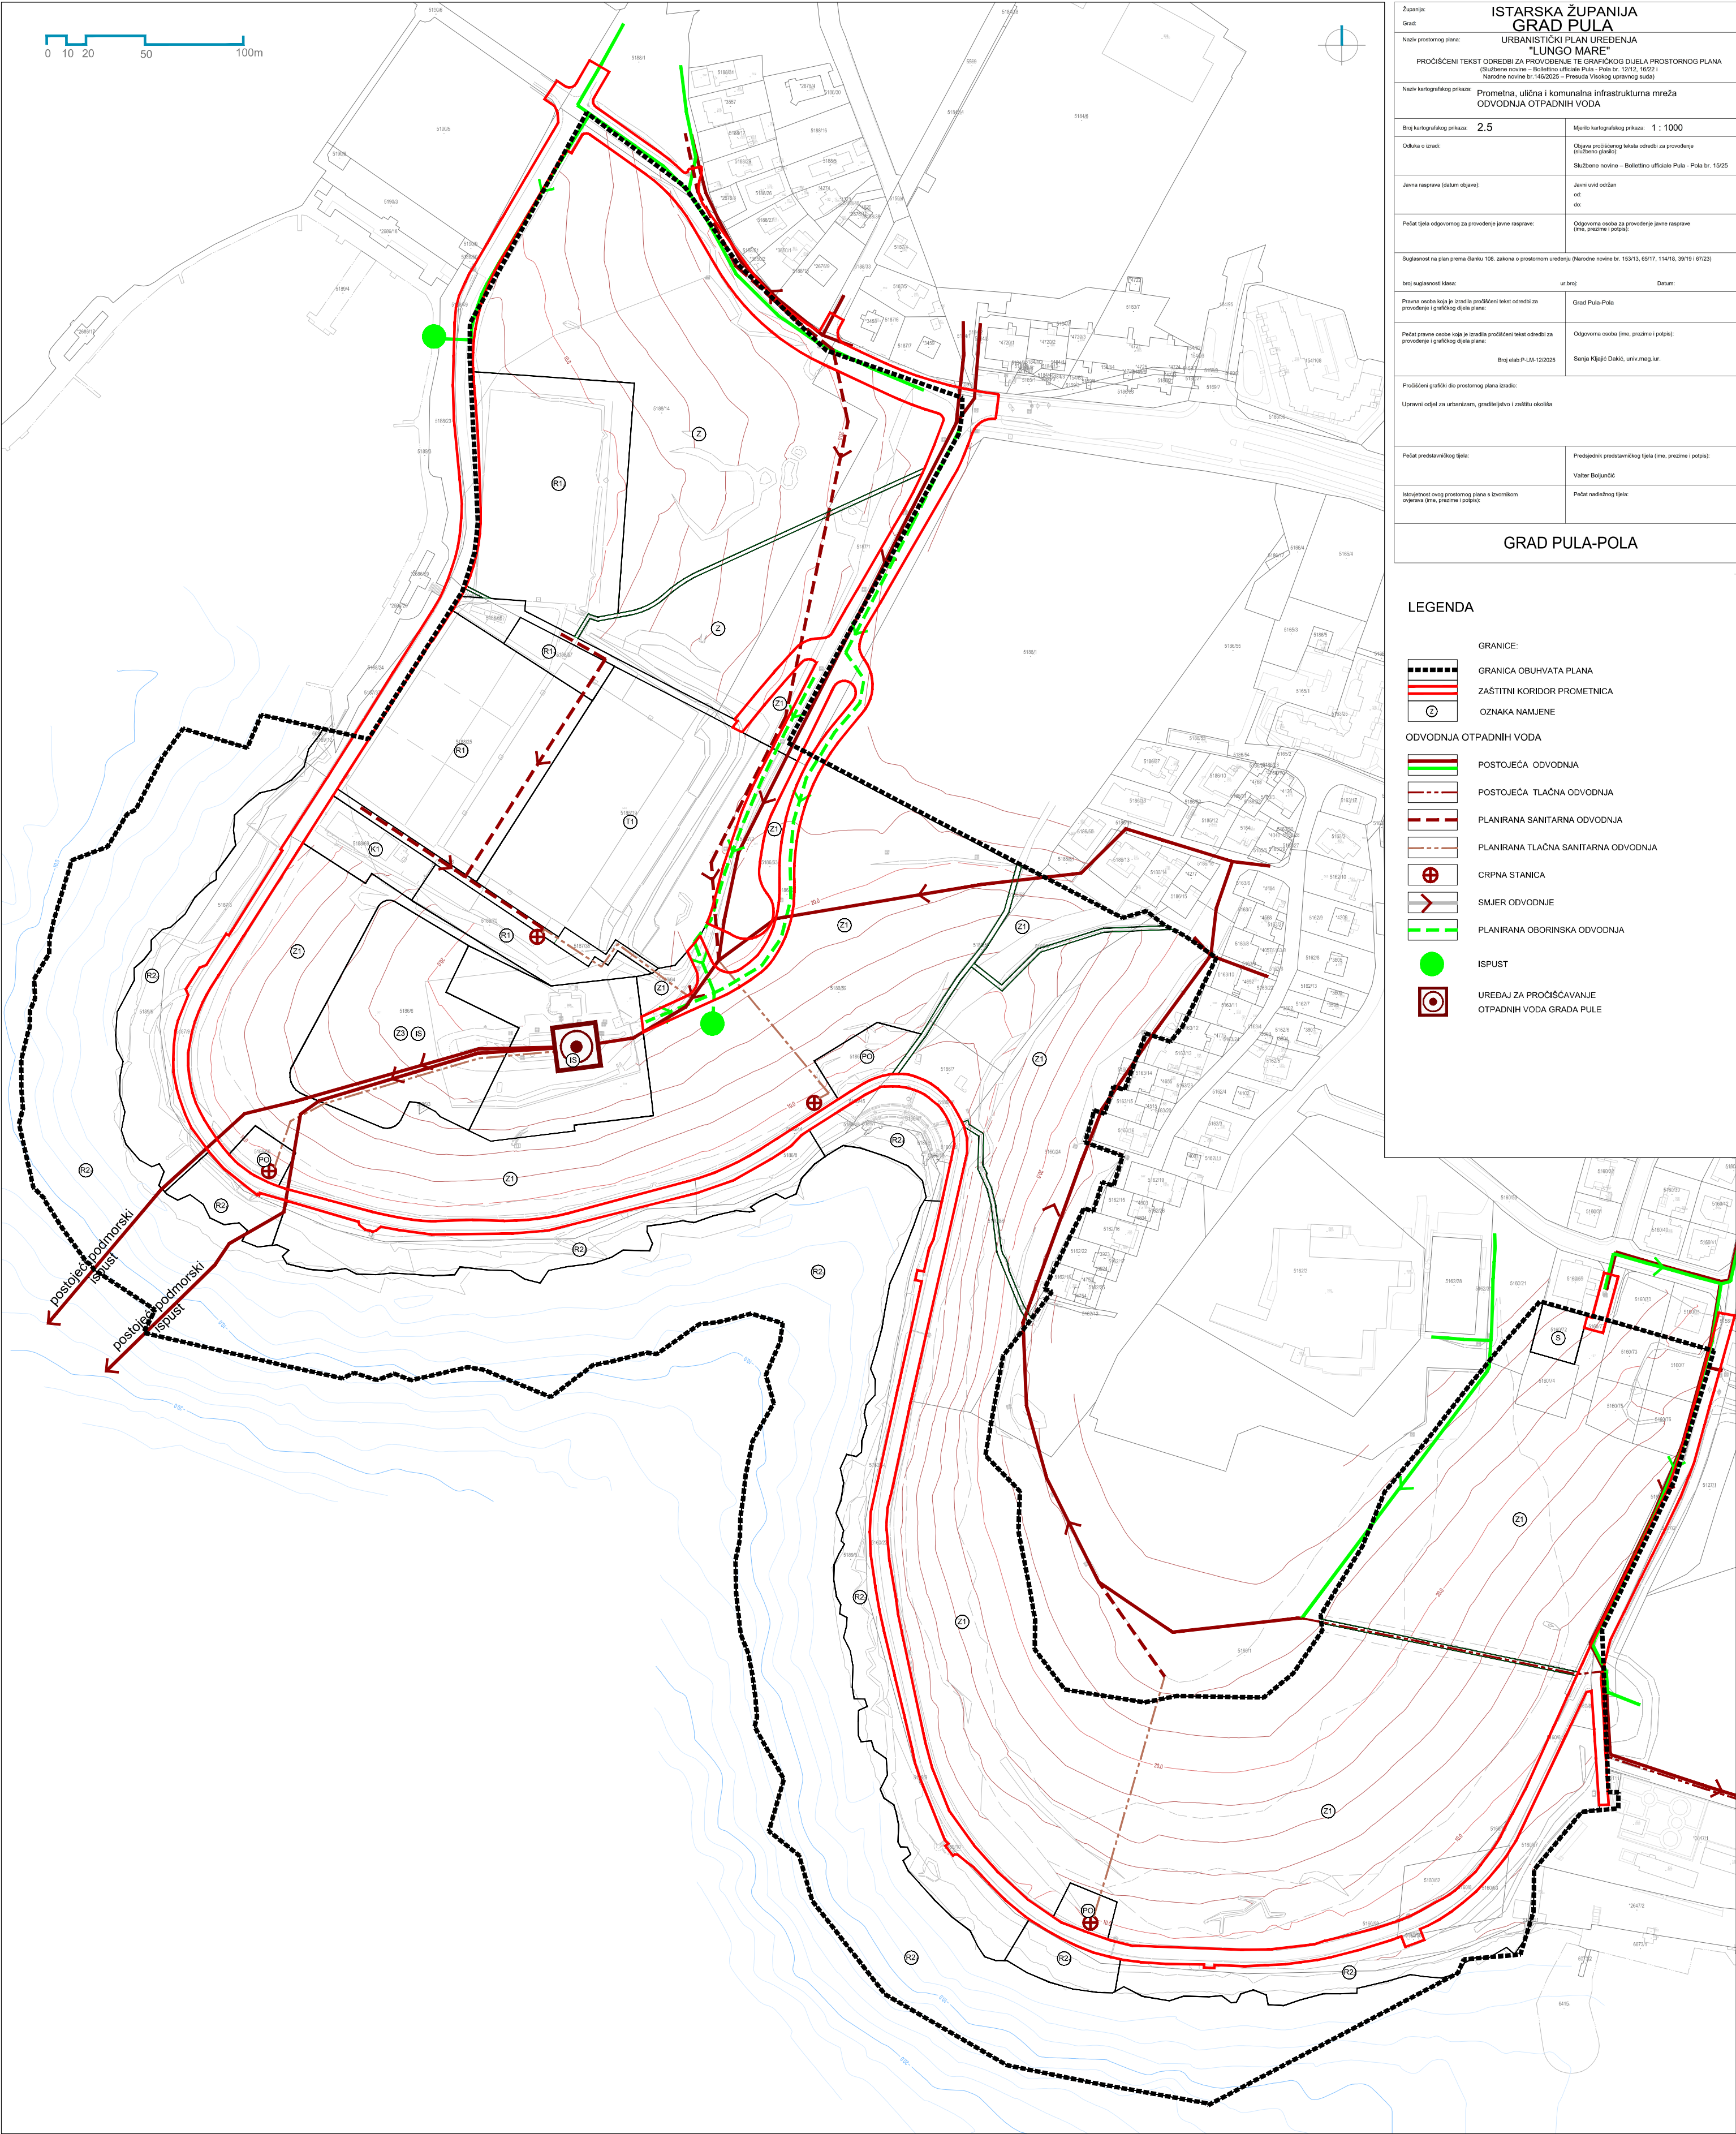

Županija: Grad: Naziv prostornog plana: PROČIŠĆENI TEKST OODREDBI ZA PROVOĐENJE TE GRAFIČKOG DIJELA PROSTORNOG PLANA (Službene oznake – Bullestinu službeno Pula – Pola br. 1212, 1622 i Narodne novine br. 146/2025 – Preduzeće Viskog upravnog ruda)	
Naziv kartografskog prikaza: Prometna, ulična i komunalna infrastruktura mreža ODVODNJA OTPADNIH VODA	
Broj kartografskog prikaza: 2.5	Mjerilo kartografskog prikaza: 1 : 1000
Odluka o izradi:	Odluka pročišćenog teksta odluke za provođenje (Službene oznake – Bullestinu službeno Pula – Pola br. 1525 Službene oznake – Bullestinu službeno Pula – Pola br. 1525)
Javna rasprava (datum objave):	Javni uvid odbran od:
Prihvat tijela odgovornog za provođenje javne rasprave:	Odgovorna osoba za provođenje javne rasprave (ime, prezime i potpis):
Suglasnost na plan prema članku 108. zakona o prostornom uređenju (Narodne novine br. 153/13, 65/17, 114/18, 39/19 i 67/23)	
broj suglasnosti Nosa:	ur.broj: Datum:
Prihvat osoba koja je izradila pročišćeni tekst odluke za provođenje i grafičkog dijela plana:	Grad Pula-Pola
Prihvat pravne osobe koja je izradila pročišćeni tekst odluke za provođenje i grafičkog dijela plana:	Odgovorna osoba (ime, prezime i potpis): Brij esab P-LM-12/2025 Sarija Kijigć Dakić, univ mag tur.
Pročišćeni grafički dio prostornog plana izradi: Upravni odjel za urbanizam, graditeljstvo i zaštitu okoliša	
Prihvat predstavničkog tijela:	Predsjednik predstavničkog tijela (ime, prezime i potpis): Valter Bojunić
Integriranost ovog prostornog plana s izvornikom općinske (ime, prezime i potpis):	Prihvat nadležnog tijela:
GRAD PULA-POLA	

LEGENDA	
GRANICE:	
	GRANICA OBUHVATA PLANA
	ZAŠTITNI KORIDOR PROMETNICA
	OZNAKA NAMJENE
ODVODNJA OTPADNIH VODA	
	POSTOJEĆA ODVODNJA
	POSTOJEĆA TLAČNA ODVODNJA
	PLANIRANA SANITARNA ODVODNJA
	PLANIRANA TLAČNA SANITARNA ODVODNJA
	CRPNA STANICA
	SMJER ODVODNJE
	PLANIRANA OBORINSKA ODVODNJA
	ISPUST
	UREDAJ ZA PROČIŠĆAVANJE OTPADNIH VODA GRADA PULE