



Sjeverno pročelje

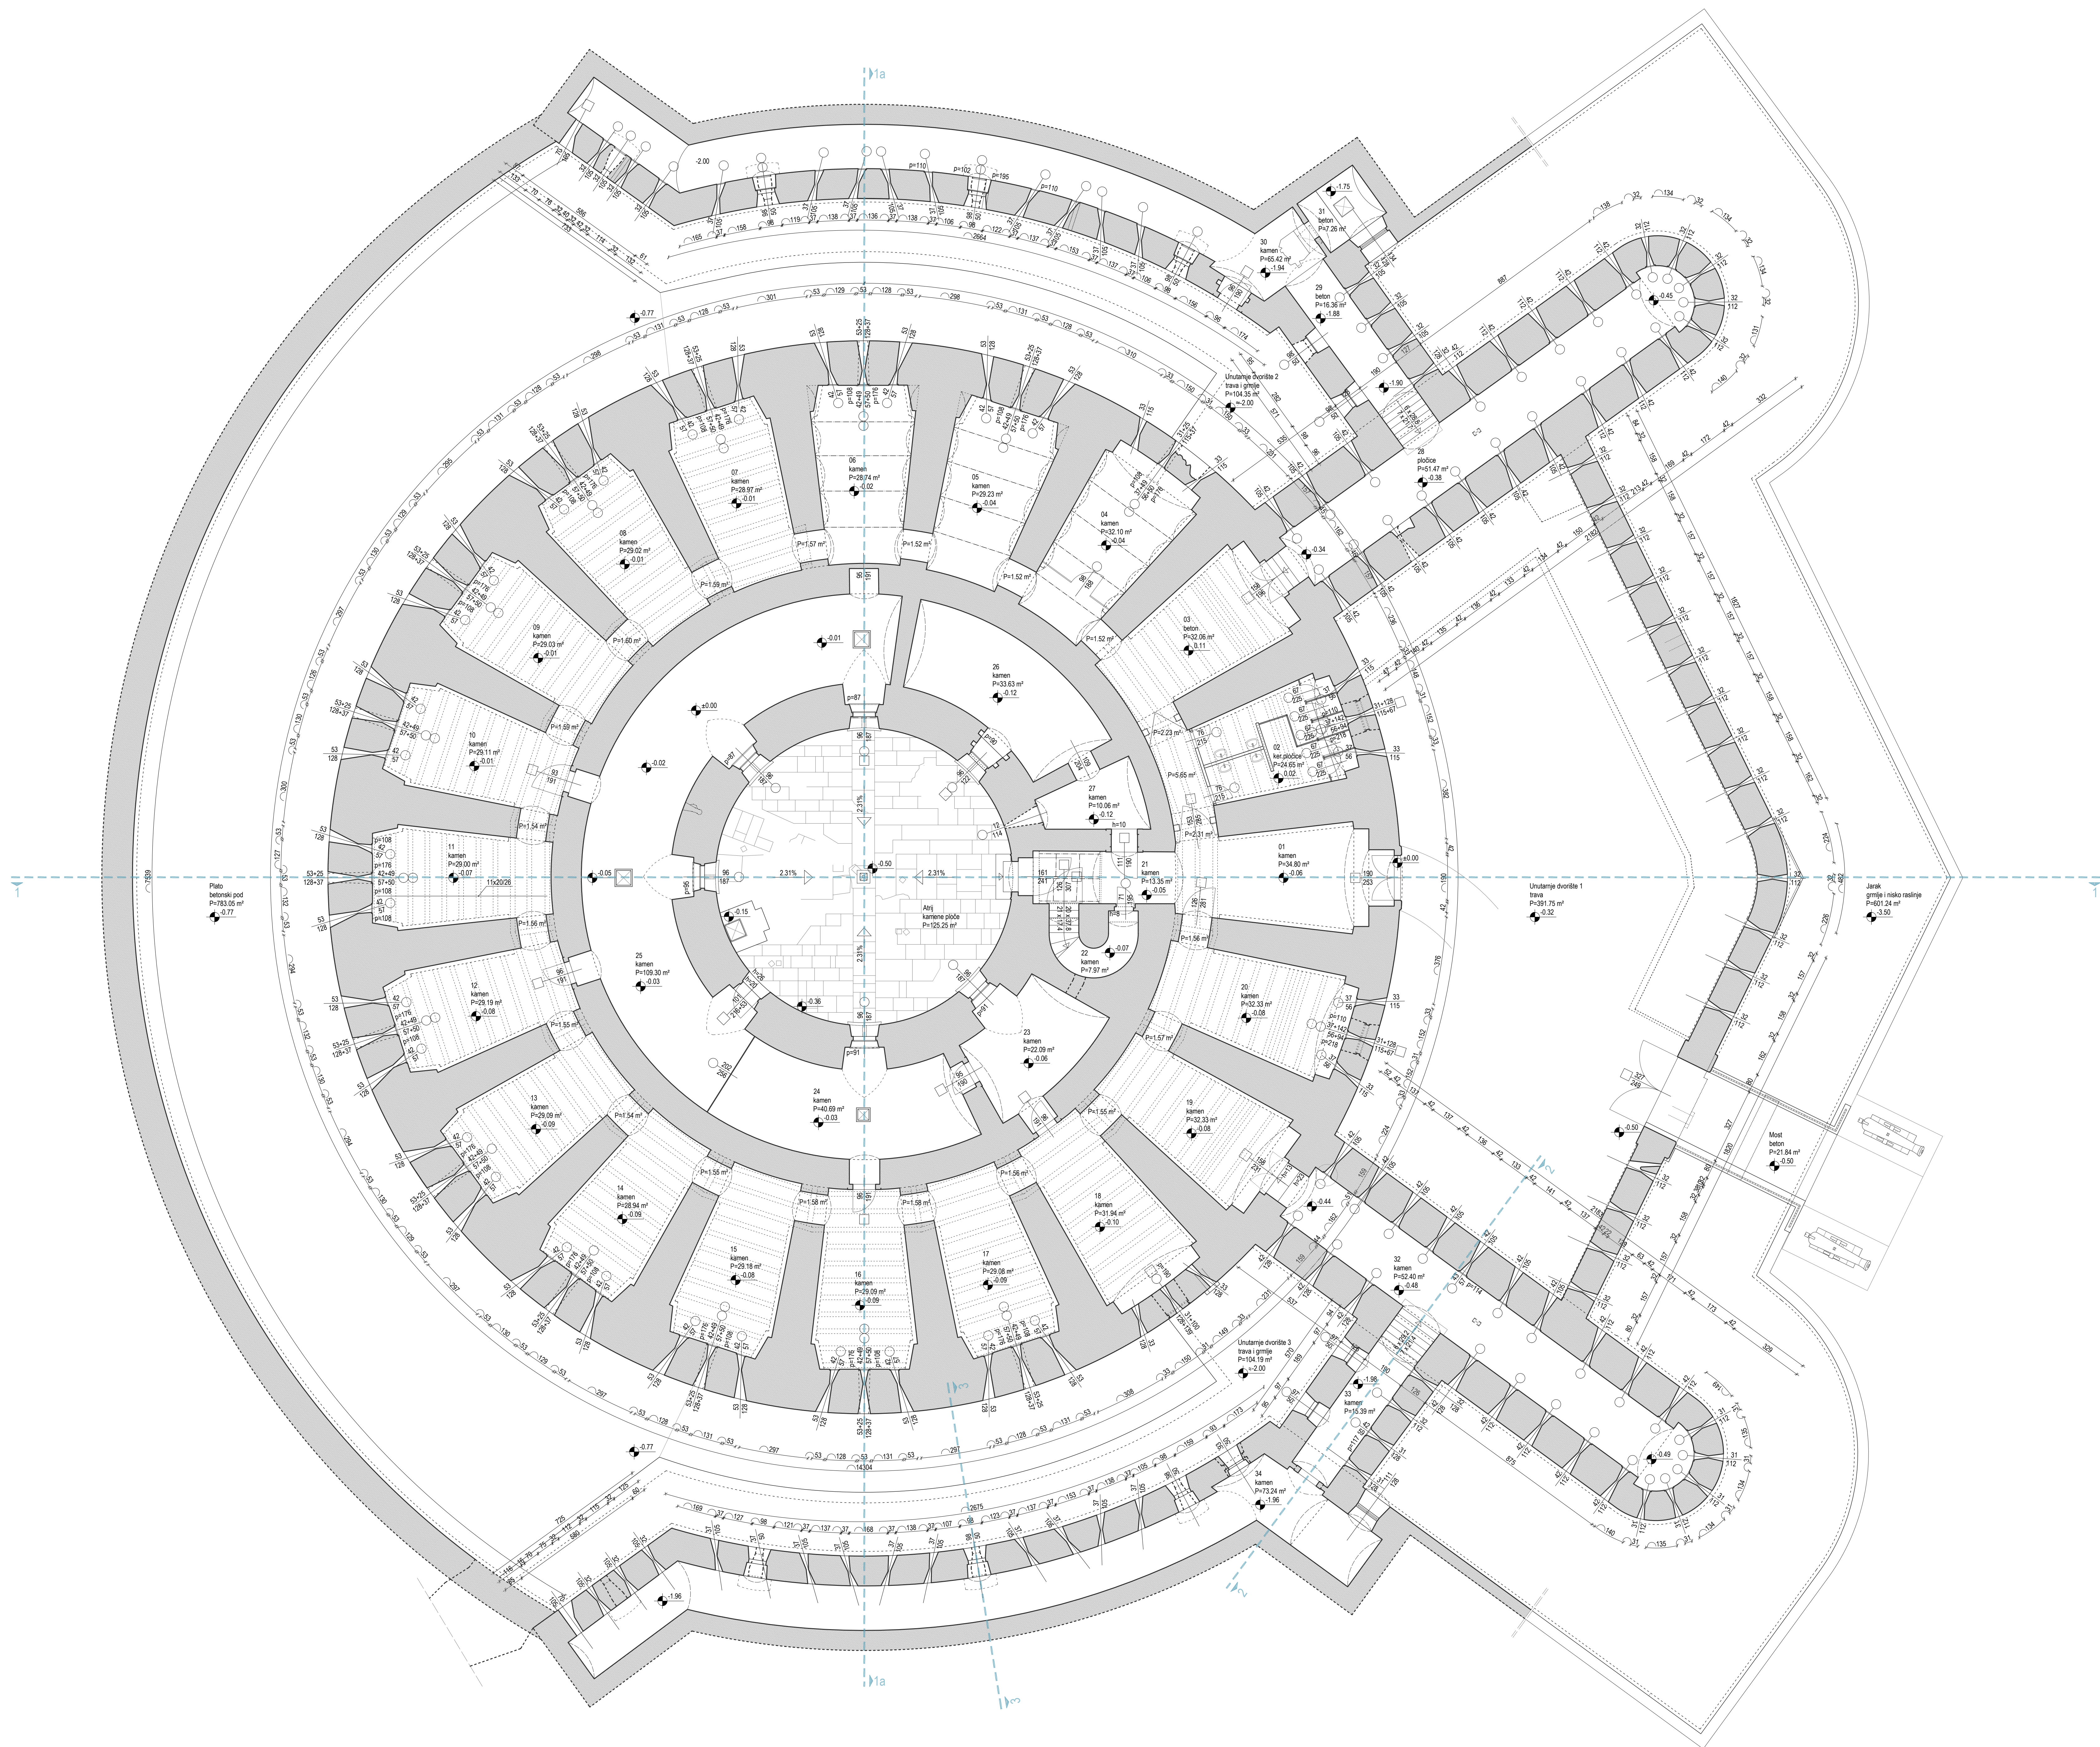

Presjek 1-1

±0.00=39.771 mnv		
Geodetska izmjera - 3D lasersko skeniranje		
Naručilac: GRAD PULA - POLA		
Projekt: Arhitektonska snimka postojećeg stanja		
Gradovnik: UTVRDA BOURGUIGNON		
Nacrt: Tlocrt prizemlja		
Voditelj projekta:		
Zlatan Novak, dipl.ing.geod.	Izmjerna: 2023.	M=1:100
Projektant:	Osma: 151-23	Lst: 01
Karmen Polansky-Ivanis, dipl.ing.arh.	Izrada:	Verzija: V.2
Miljenka Cikač, dipl.ing.grad.		
Andrea Tadić, arh.teh.		

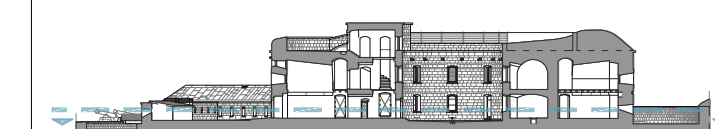