


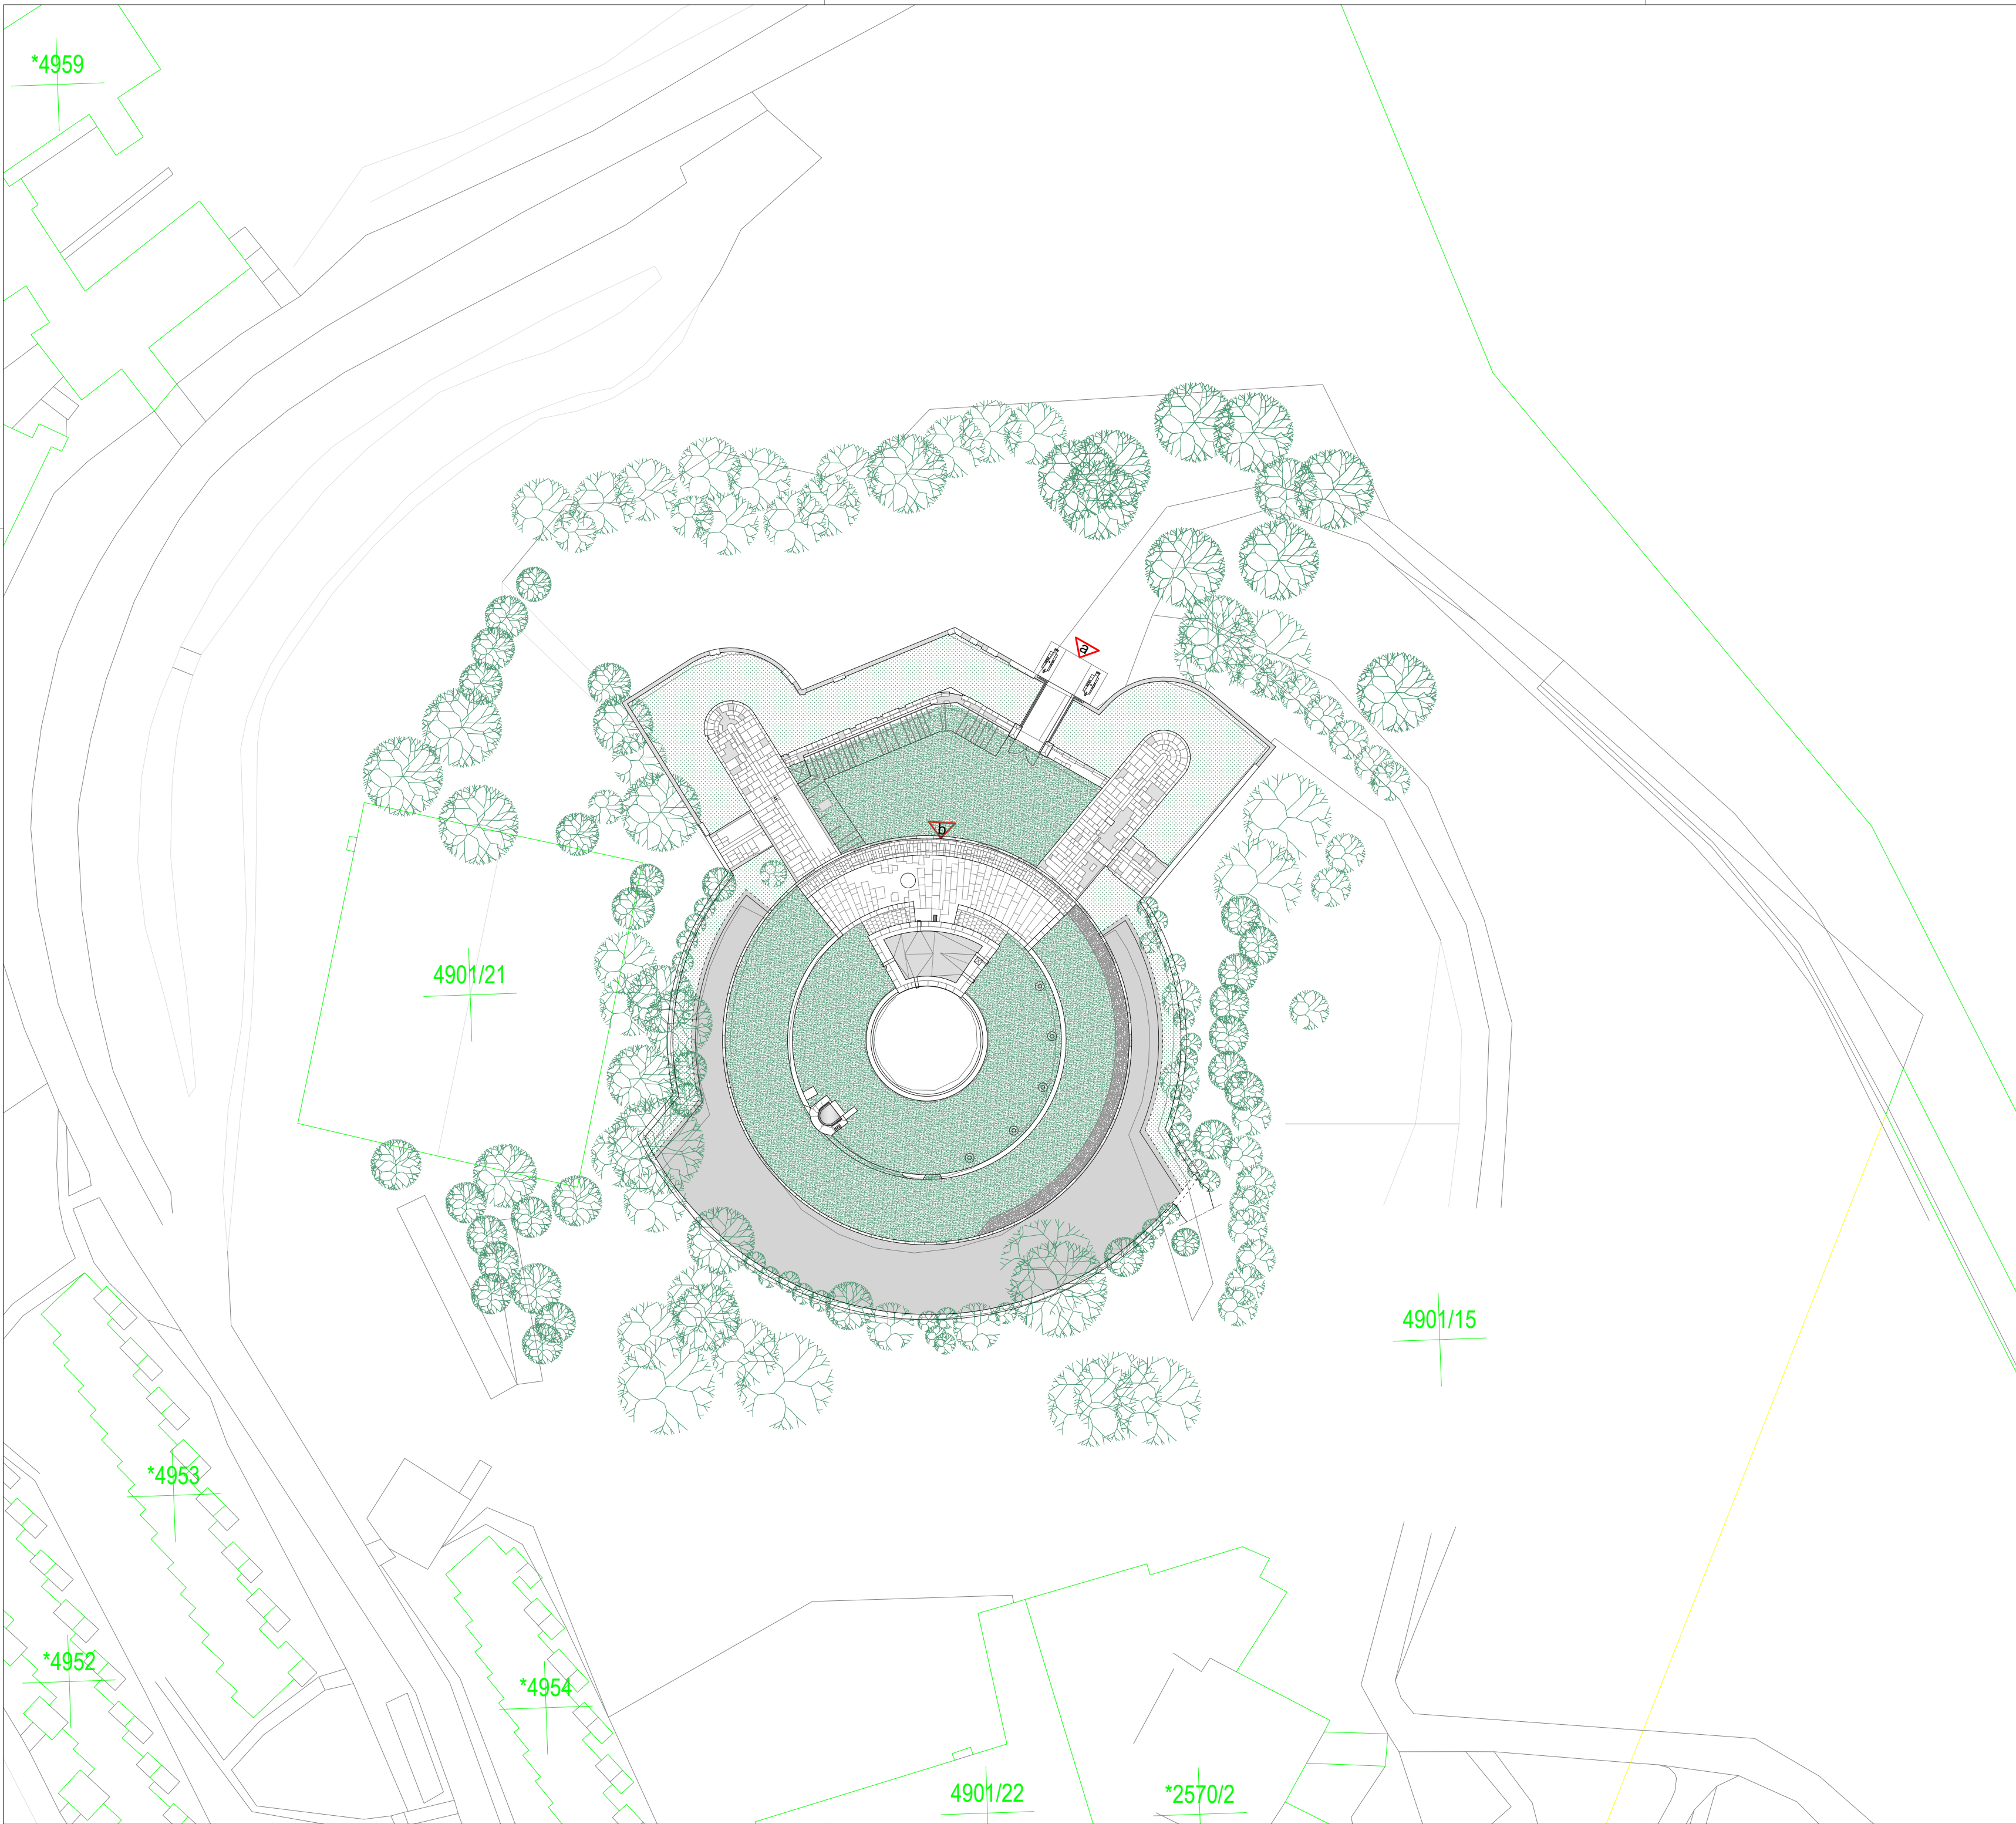

- LEGENDA:
- linija katastarske čestice
 - 4901 broj katastarske čestice
 - trava
 - grmlje i nisko raslinje
 - betonski plato
 - ulaz u kompleks
 - glavni ulaz u tvrđavu

±0.00=39.771 mnv		
Geodetska izmjera - 3D lasersko skeniranje		
Naručitelj: GRAD PULA - POLA		
Projekt: Arhitektonska snimka postojećeg stanja		
Građevina: UTRDA BOURGUIGNON		
Nacrt: Situacija na katastarskoj podlozi		
Voditelj projekta:	M=1:500	
Zlatan Novak, dipl.ing.geod.	Izmjera: 2023.	List: 00a
Projektant:	Oznaka: 151-23	Verzija: V.2
Karmen Polansky-Ivaniš, dipl.ing.arh	Izrada:	
Suradnici:		
Miljenka Cikač, dipl.ing.grad.		
Andrea Tadić, arh.teh.		

