



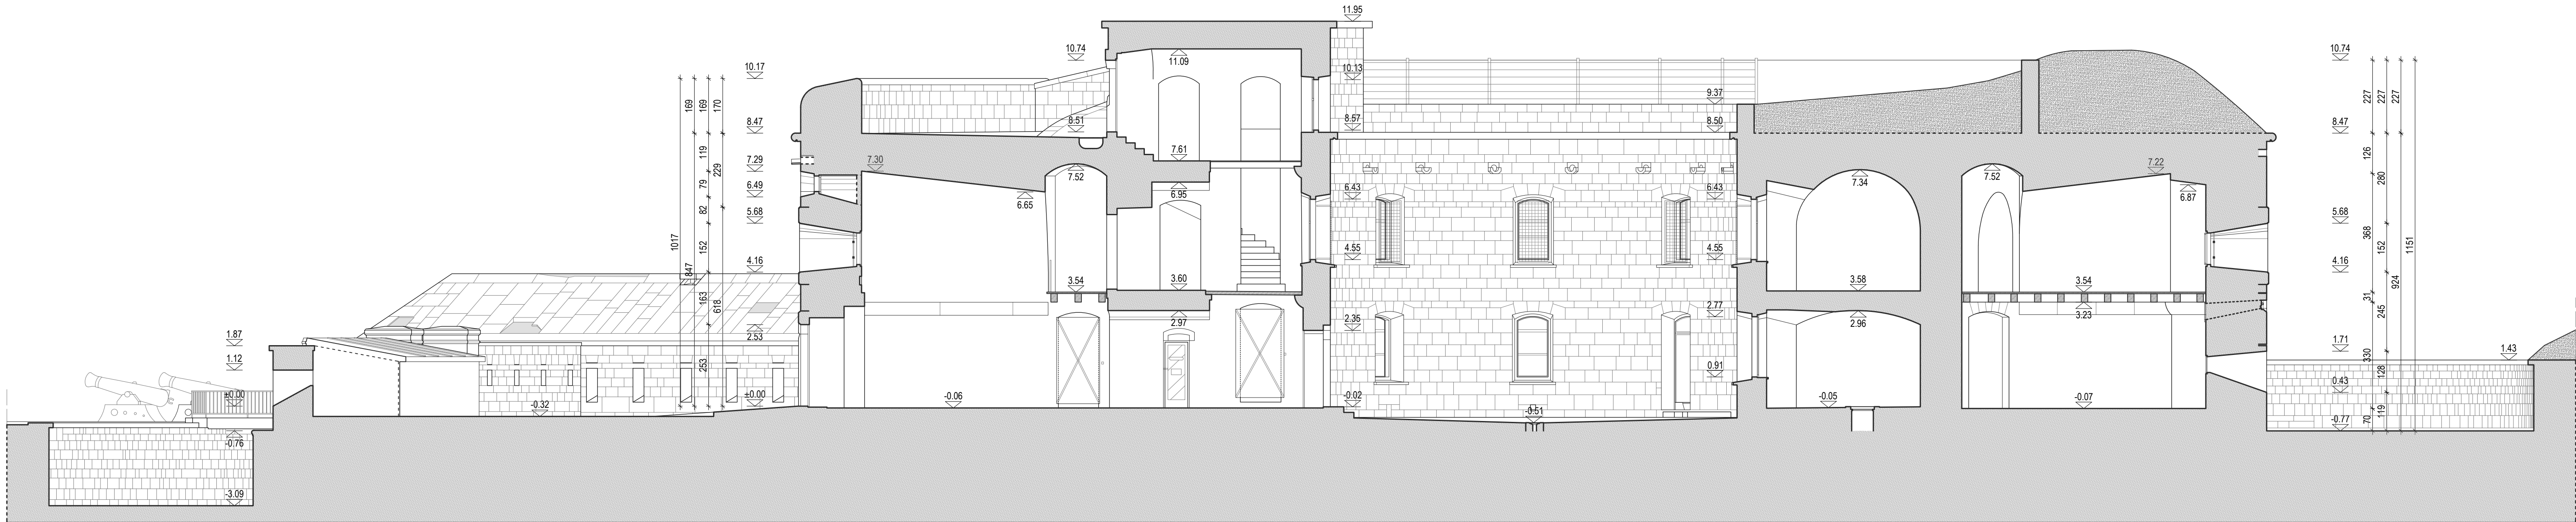

LEGENDA:

- zaklonjen ili nedostupan dio građevine
- dio građevine nedostupan za izmjeru
- linija oštećenja
- oštećenje

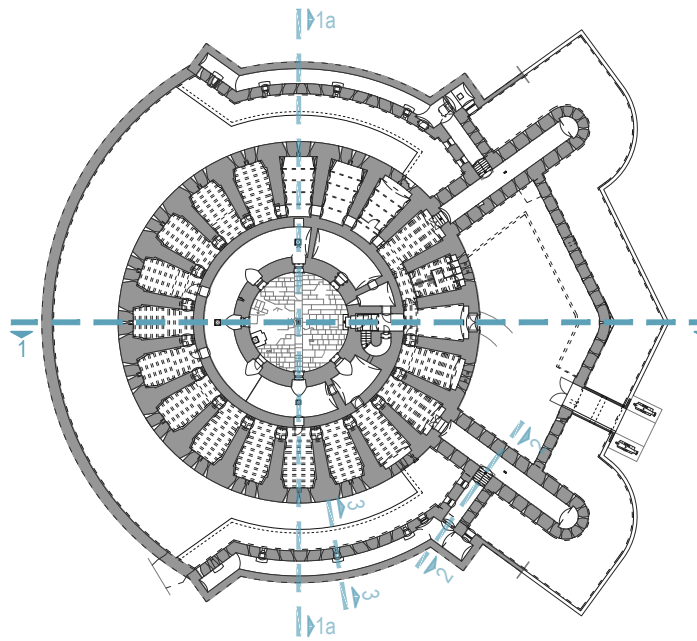

Tlocrt prizemlja

±0.00=39.771 mnv

Geodetska izmjera - 3D lasersko skeniranje		
Naručitelj: GRAD PULA - POLA		
Projekt: Arhitektonska snimka postojećeg stanja		
Građevina: UTVRDA BOURGUIGNON		
Nacrt: Presjek 1-1		
Voditelj projekta:		M=1:100
Zlatan Novak, dipl.ing.geod.	Izmjera: 2023.	List: 05
Projektant:	Oznaka: 151-23	Verzija: V.2
Karmen Polansky-Ivaniš, dipl.ing.arh	Izrada:	
Suradnici:		
Miljenka Cikač, dipl.ing.grad.		
Andrea Tadić, arh.teh.		

