



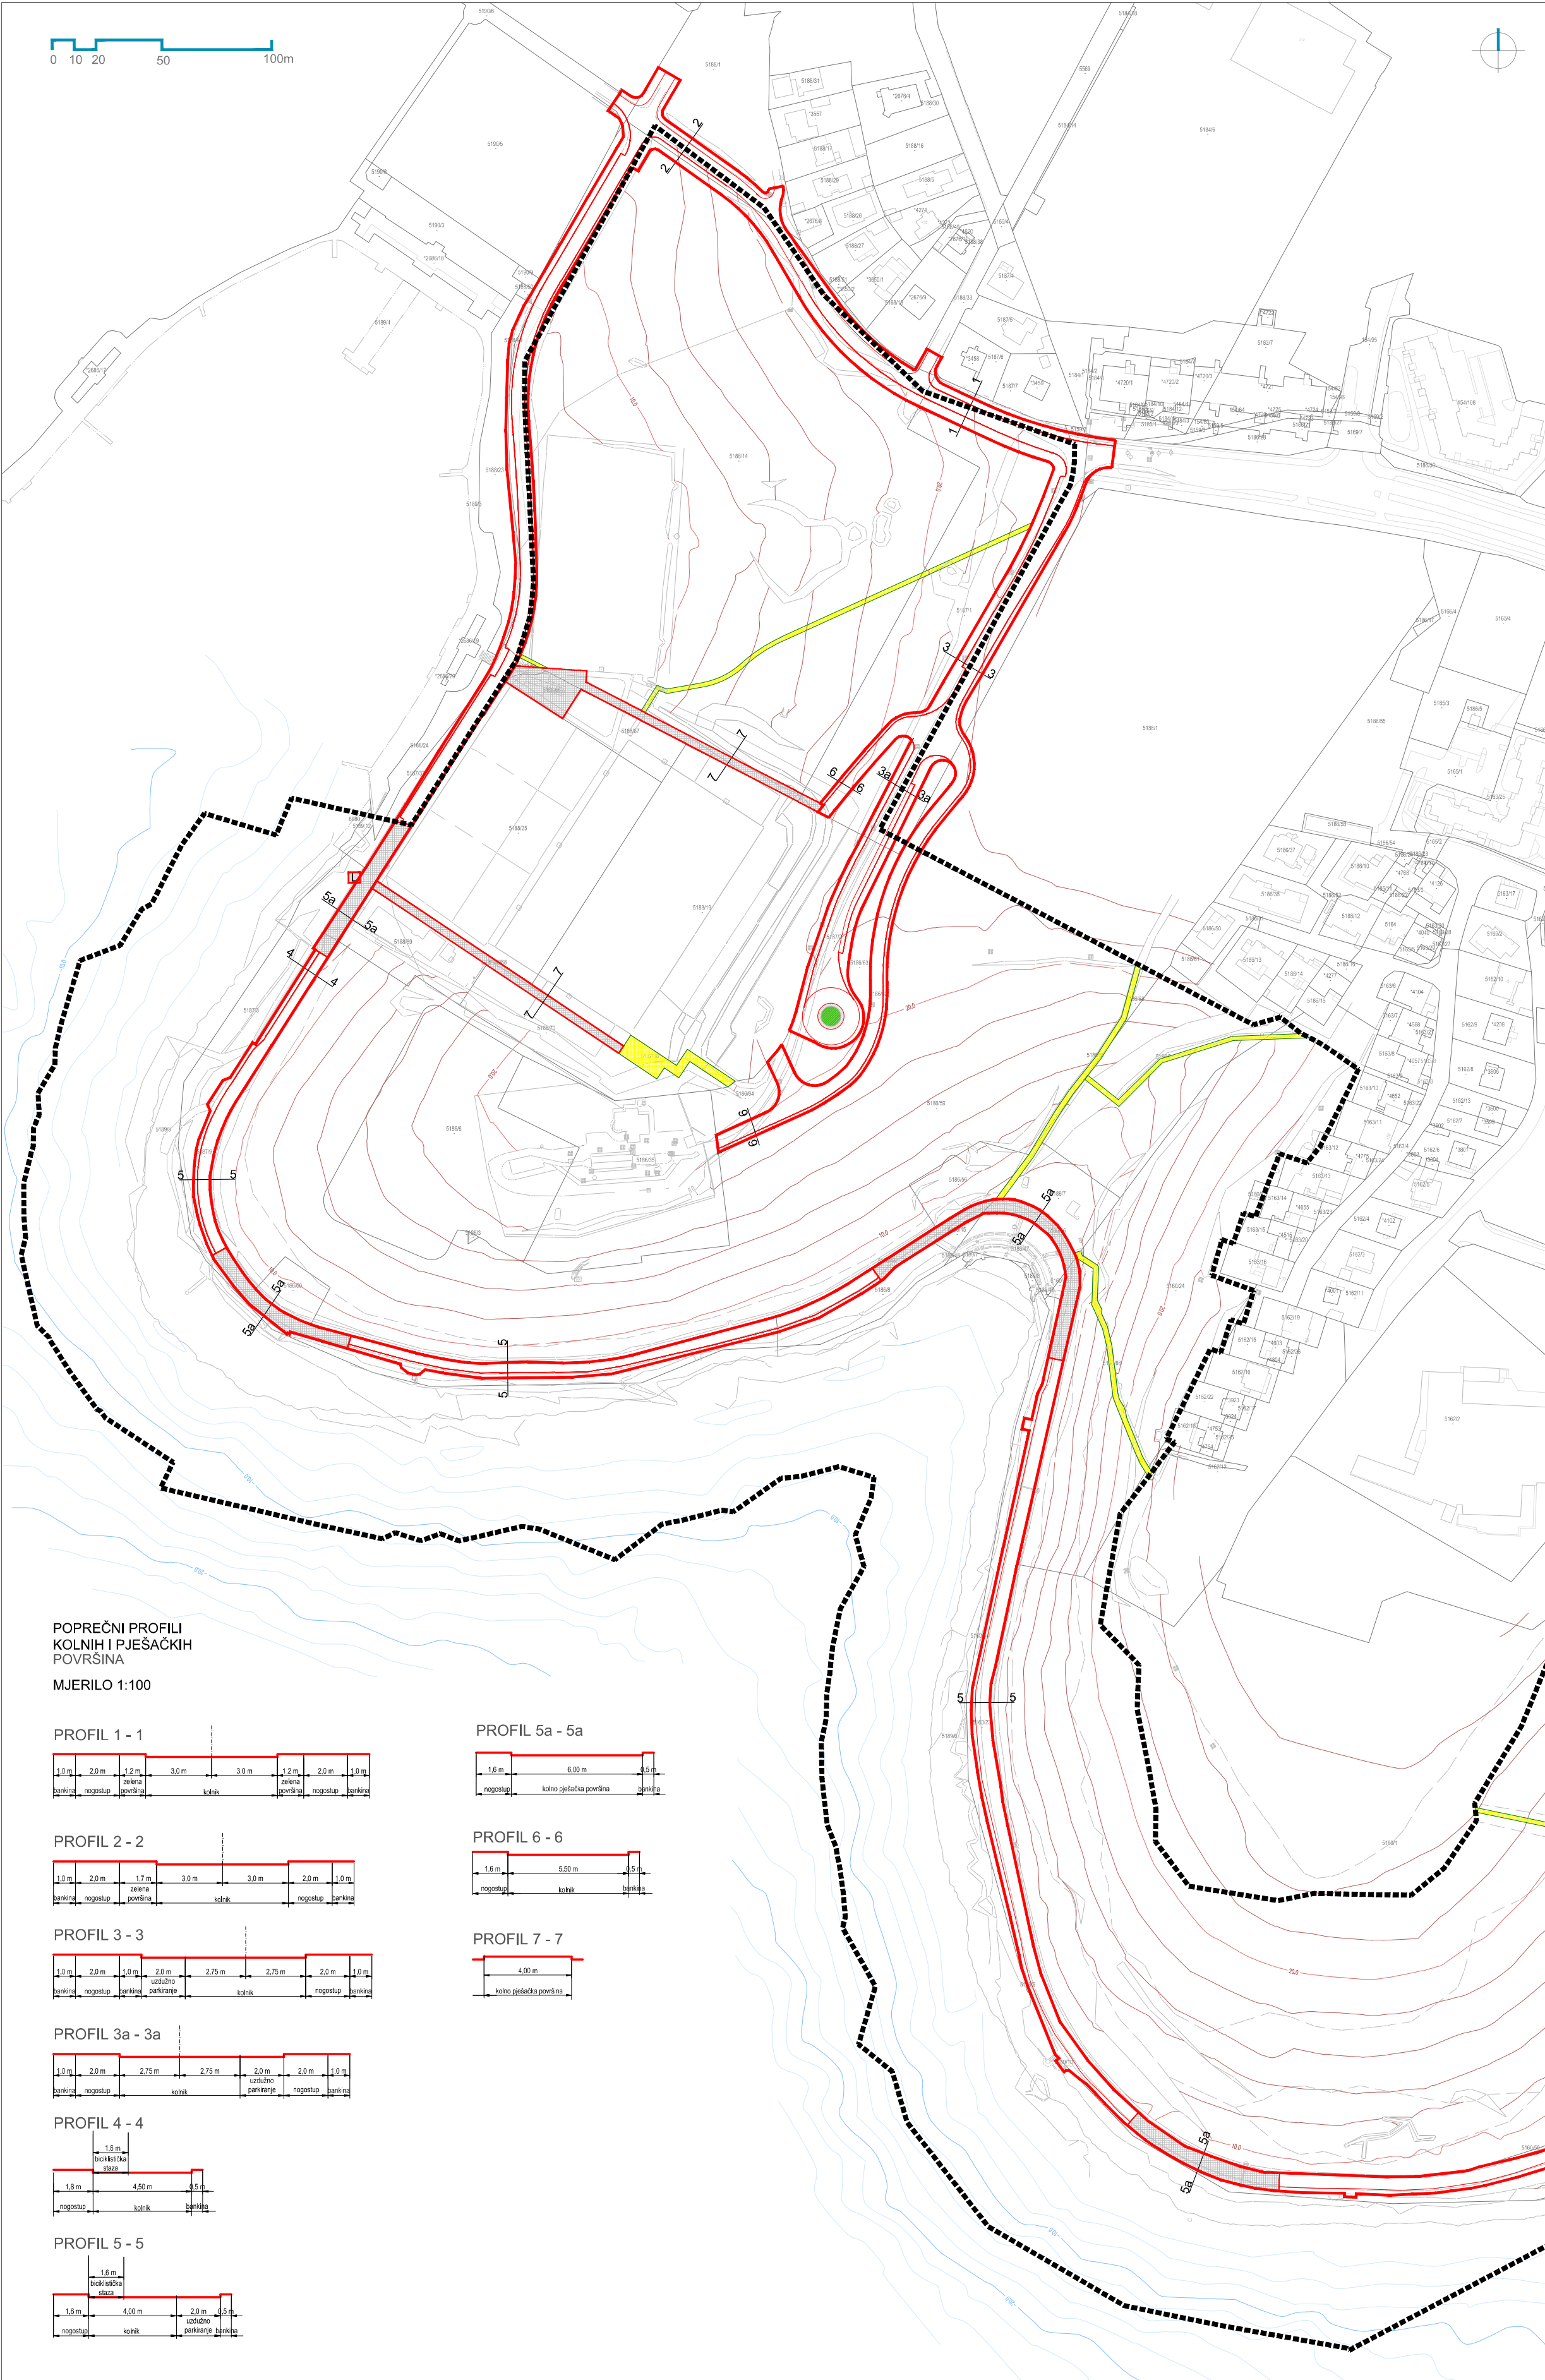


POPREČNI PROFILI  
KOLNIH I PJEŠAČKIH  
POVRŠINA

MJERILO 1:100

PROFIL 1 - 1

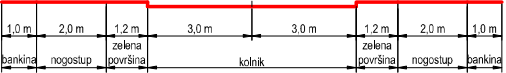


PROFIL 2 - 2

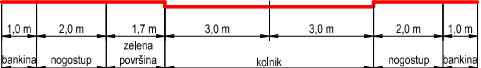

PROFIL 3 - 3



PROFIL 3a - 3a

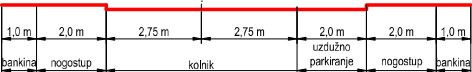


PROFIL 4 - 4




PROFIL 5 - 5




PROFIL 5a - 5a

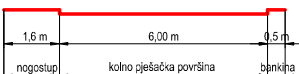

PROFIL 6 - 6

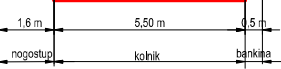

PROFIL 7 - 7

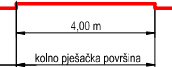

|   |  |   |                                         |
|---|--|---|-----------------------------------------|
| Županja:   |  | ISTARSKA ŽUPANIJA                                                                                             |                                         |
| Grad:   |  | GRAD PULA   |                                         |
| Naziv prostornog plana:   |  | URBANISTIČKI PLAN UREĐENJA<br>"LUNGO MARE"                                                                    |                                         |
| PROČIŠĆENI TEKST ODREDBI ZA PROVEDENJE TE GRAFIČKOG DIJELA PROSTORNOG PLANA<br>(Službene novine – Bollettino ufficiale Pula – Pola br. 1512, 1522 i<br>Narodne novine br. 146/2025 – Presuda Vlasnog upravnog puta) |  |   |                                         |
| Naziv kartografskog prikaza:   |  | Prometna, ulična i komunalna infrastruktura mreža<br>PROMET                                                   |                                         |
| Broj kartografskog prikaza:   |  | 2.1   | Mjerilo kartografskog prikaza: 1 : 1000 |
| Odluka o izradi:   |  | Odluka pročišćenog teksta odluka za provedbu<br>(Službene novine – Bollettino ufficiale Pula – Pola br. 1525) |                                         |
| Javno rasprava (datum objave):   |  | Javni uvid održan<br>od:<br>do:                                                                               |                                         |
| Potpis tijela odgovornog za provedbu javne rasprave:   |  | Odgovorna osoba za provedbu javne rasprave<br>(ime, prezime i potpis):                                        |                                         |
| Suglasnost na plan prema članku 108. zakona o prostornom uređenju (Narodne novine br. 153/13, 65/17, 114/18, 39/19 i 67/23)                                                                                         |  |   |                                         |
| broj suglasnosti klase:   |  | ur.broj   | Datum:                                  |
| Pravna osoba koja je izradila pročišćeni tekst odluka za provedbu i grafičkog dijela plana:   |  | Grad Pula-Pola                                                                                                |                                         |
| Potpis pravne osobe koja je izradila pročišćeni tekst odluka za provedbu i grafičkog dijela plana:   |  | Odgovorna osoba (ime, prezime i potpis):<br>Sanja Kijajić Dakić, univ.mag.kur.                                |                                         |
| Pročišćeni grafički dio prostornog plana izradi:   |  | Predsjednik predstavničkog tijela (ime, prezime i potpis):<br>Valter Bojunić                                  |                                         |
| Upravni odjel za urbanizam, graditeljstvo i zaštitu okoliša   |  | Potpis nadležnog tijela:                                                                                      |                                         |
| Imenovanje ovog prostornog plana i izvornikom<br>oprema (ime, prezime i potpis):   |  |   |                                         |
| GRAD PULA-POLA   |  |   |                                         |

LEGENDA

GRANICA OBUHVATA PLANA

PROMET

OSTALE ULICE

PJEŠAČKO-KOLNE POVRŠINE

PJEŠAČKE POVRŠINE

1 1 OZNAKA PRESJEČKE ULICE

NAČELNA LOKACIJA GRAĐEVINE-LIFTA