




Razvijeno pročelje

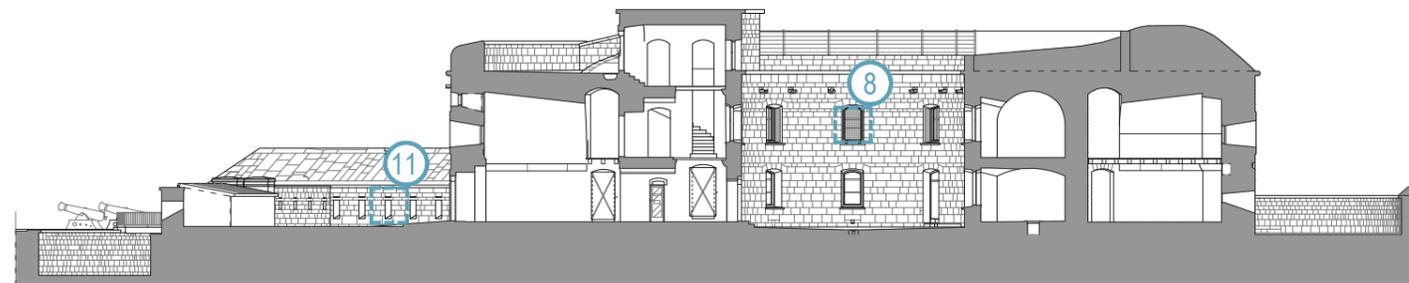

Presjek 1-1

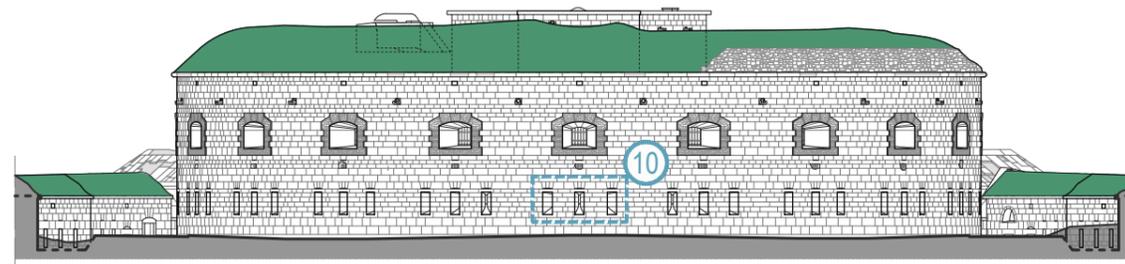

Južno pročelje

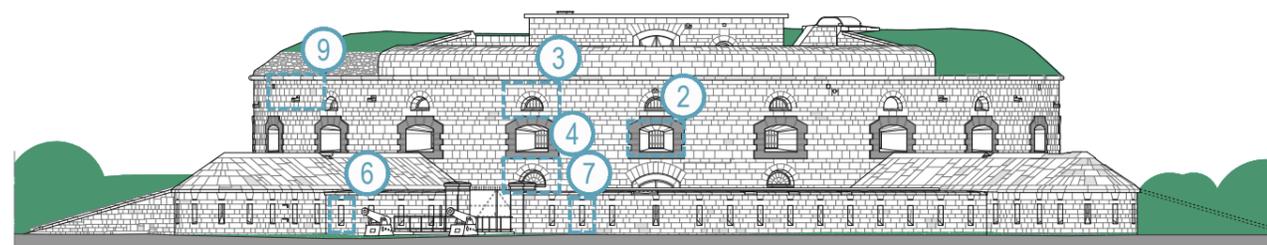

Sjeverno pročelje



±0.00=39.771 mnv

Geodetska izmjera - 3D lasersko skeniranje		
Naručitelj: GRAD PULA - POLA		
Projekt: Arhitektonska snimka postojećeg stanja		
Građevina: UTVRDA BOURGUIGNON		
Nacr: Shema detalja		
Voditelj projekta: Zlatan Novak, dipl.ing.geod.	Izmjera: 2023.	List: 01
Projektant: Karmen Polansky-Ivaniš, dipl.ing.arh	Oznaka: 151-23	Verzija: V.2
Suradnici: Mijjenka Cikač, dipl.ing.građ. Andrea Tadić, arh.teh.	Izrada:	

