

Legenda:

	obuhvat zahvata - Etapa A
	zatvorena zona - Etapa B
	postojeći znakovi
	znakovi privremene prometne regulacije



Poduzeće za projektiranje i nadzor
 Strossmayerova 4, HR - 52100 Pula
 tel.: 052/375-800
 e-mail: cesta@cesta.hr

Naručitelj prometnog elaborata:
 Cesta d.o.o.
 Strossmayerova 4, HR - 52100 Pula

Naručitelj radova:
 Grad Pula - Pola
 Forum 2, HR - 52100 Pula

Građevina:
 Rekonstrukcija ceste Prekomorskih brigada u Puli - III faza
 --

Sadržaj:
 Situacija postavljanja privremenih prometnih znakova
 ETAPA B: Rotor na Premanturskoj

Faza projekta:
 Izvedbeni projekt

Vrsta projekta: Prometni elaborat
 (privremena regulacija prometa)

Revizija: --

Dopuna: --

Zajednička oznaka p.: --

Br. projekta: 19/26/250694

Datum: 04/2026


Mjerilo: --

List br.: C.05.

Projektant: Melita Čikada, mag.ing.aedif.


Suradnik:


Suradnik:

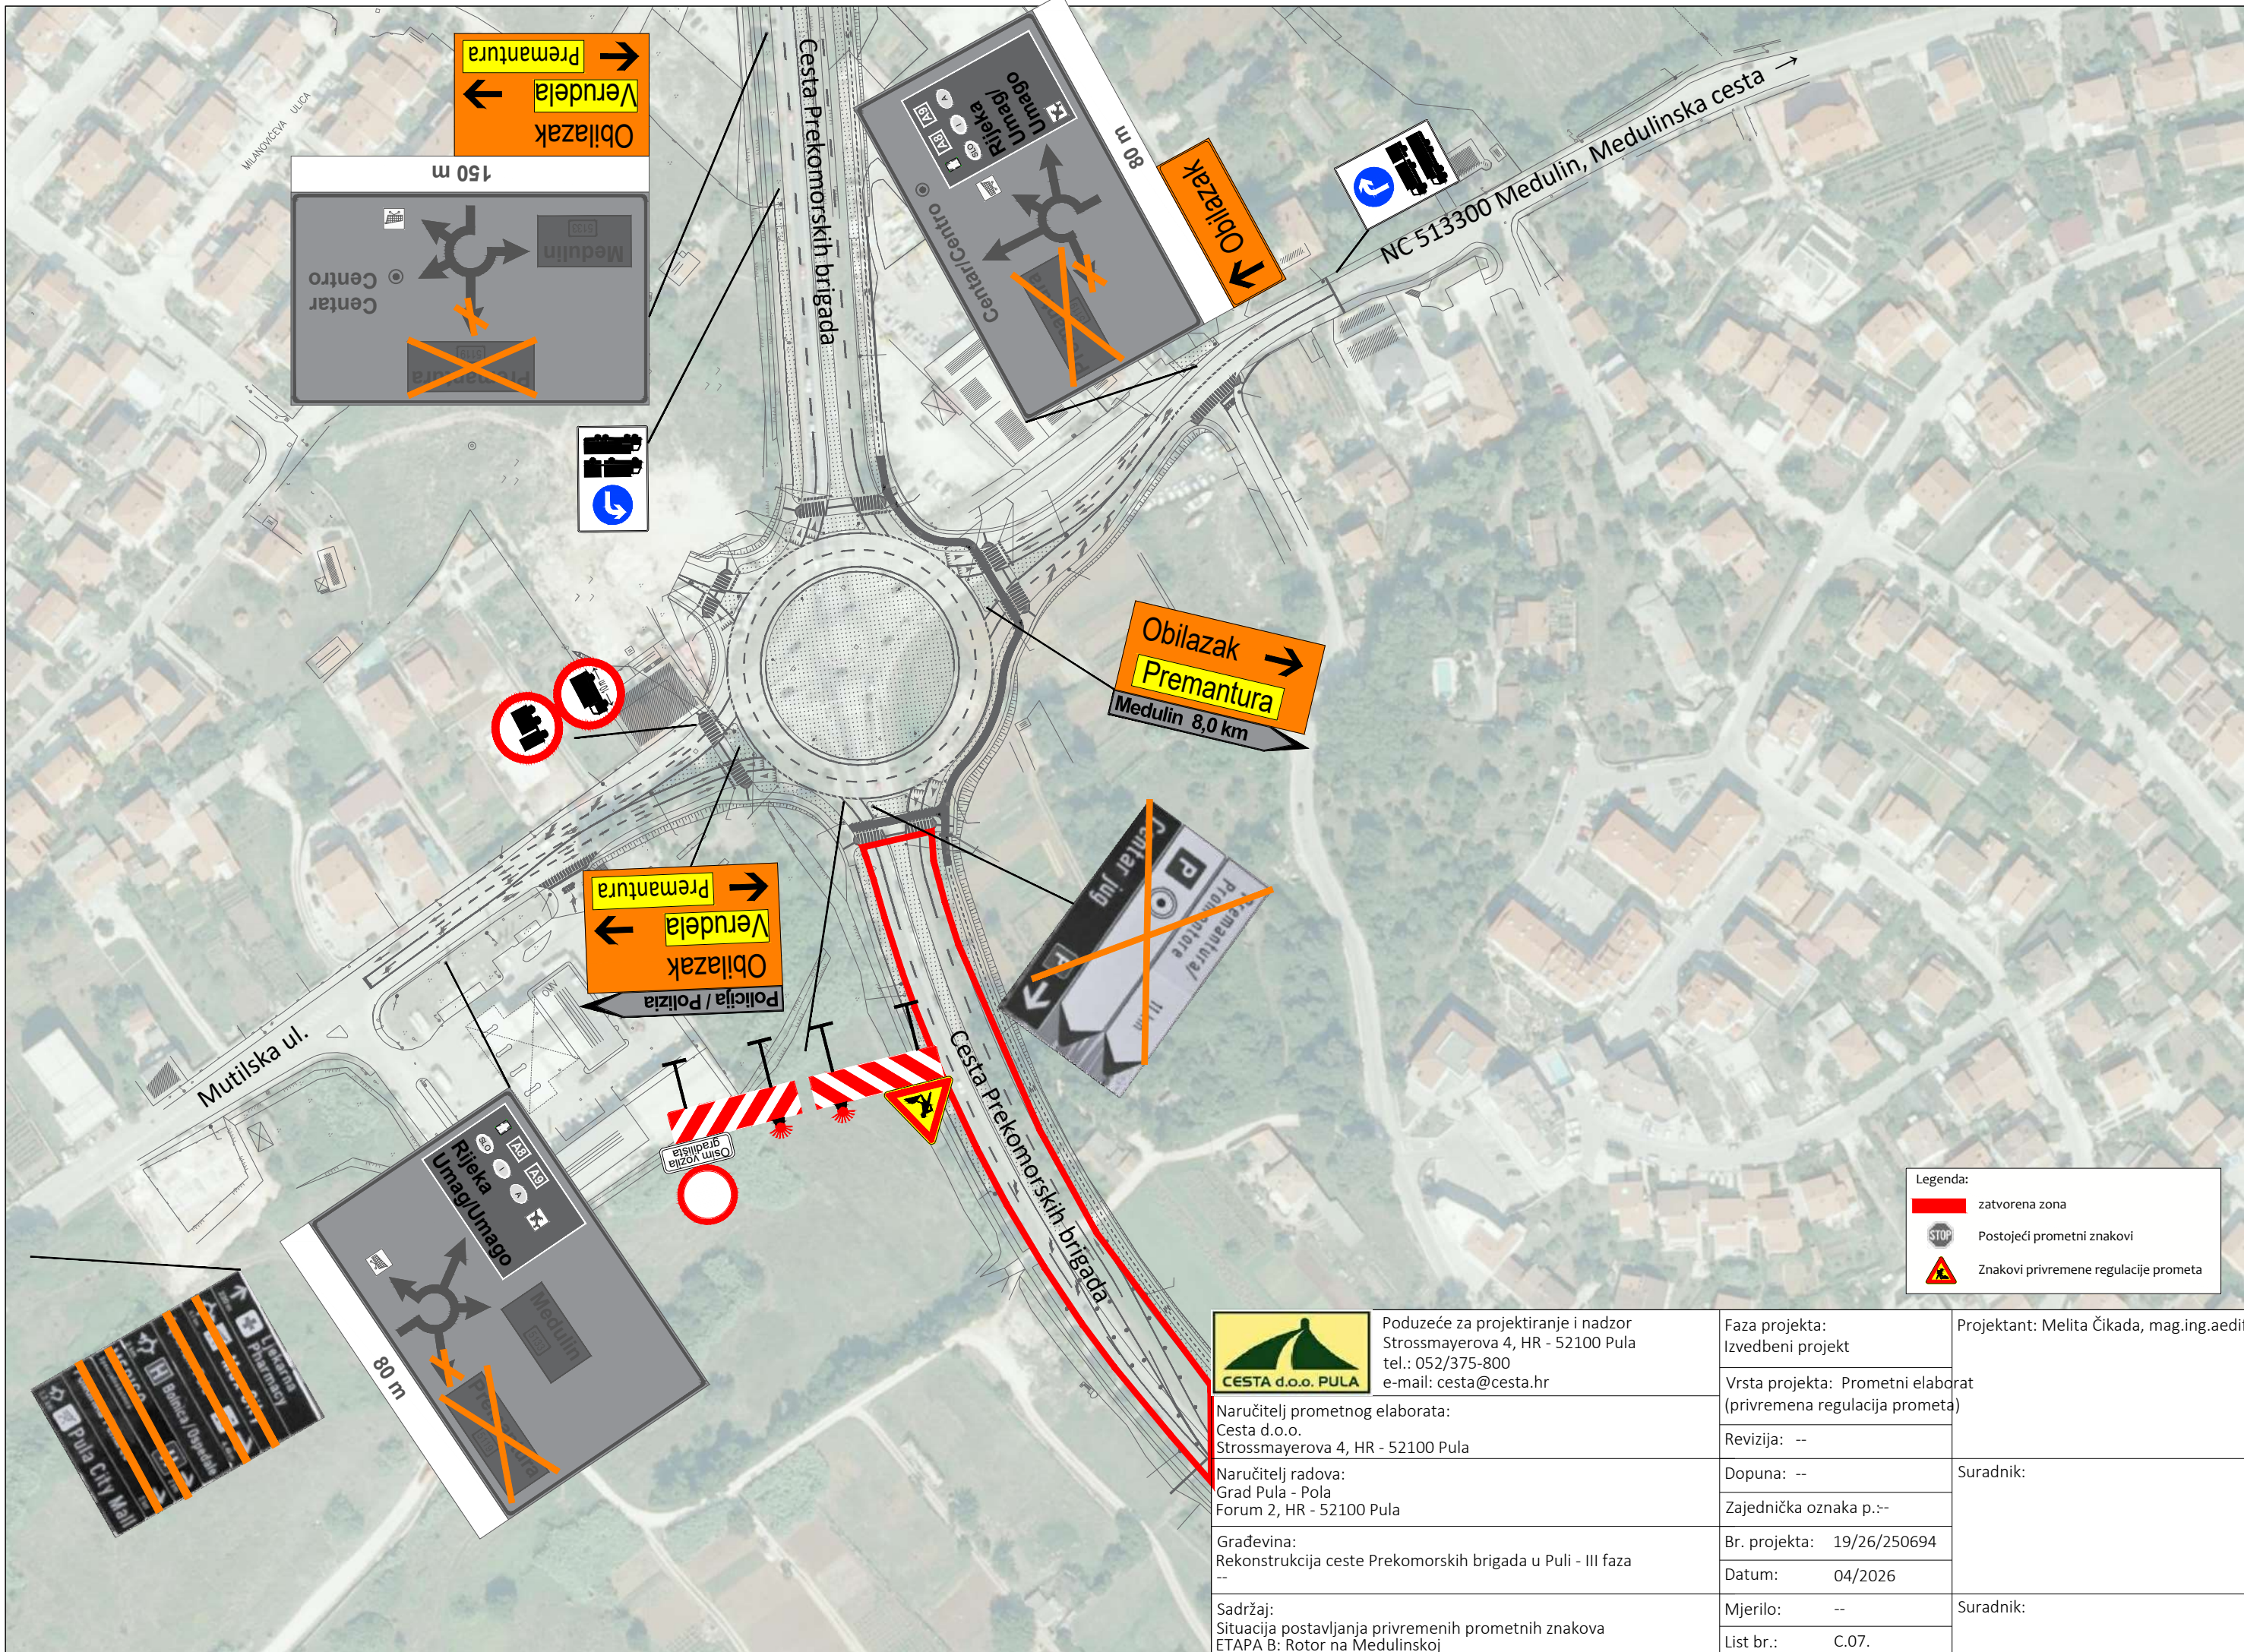

Legenda:

	zatvorena zona
	Postojeći prometni znakovi
	Znakovi privremene regulacije prometa

 <p>Poduzeće za projektiranje i nadzor Strossmayerova 4, HR - 52100 Pula tel.: 052/375-800 e-mail: cesta@cesta.hr</p>	Faza projekta: Izvedbeni projekt	Projektant: Melita Čikada, mag.ing.aedif.
	Naručitelj prometnog elaborata: Cesta d.o.o. Strossmayerova 4, HR - 52100 Pula	
Naručitelj radova: Grad Pula - Pola Forum 2, HR - 52100 Pula	Revizija: --	Suradnik:
	Gradevina: Rekonstrukcija ceste Prekomorskih brigada u Puli - III faza --	
Sadržaj: Situacija postavljanja privremenih prometnih znakova ETAPA B: Rotor na Medulinskoj	Br. projekta: 19/26/250694	Suradnik:
	Datum: 04/2026	

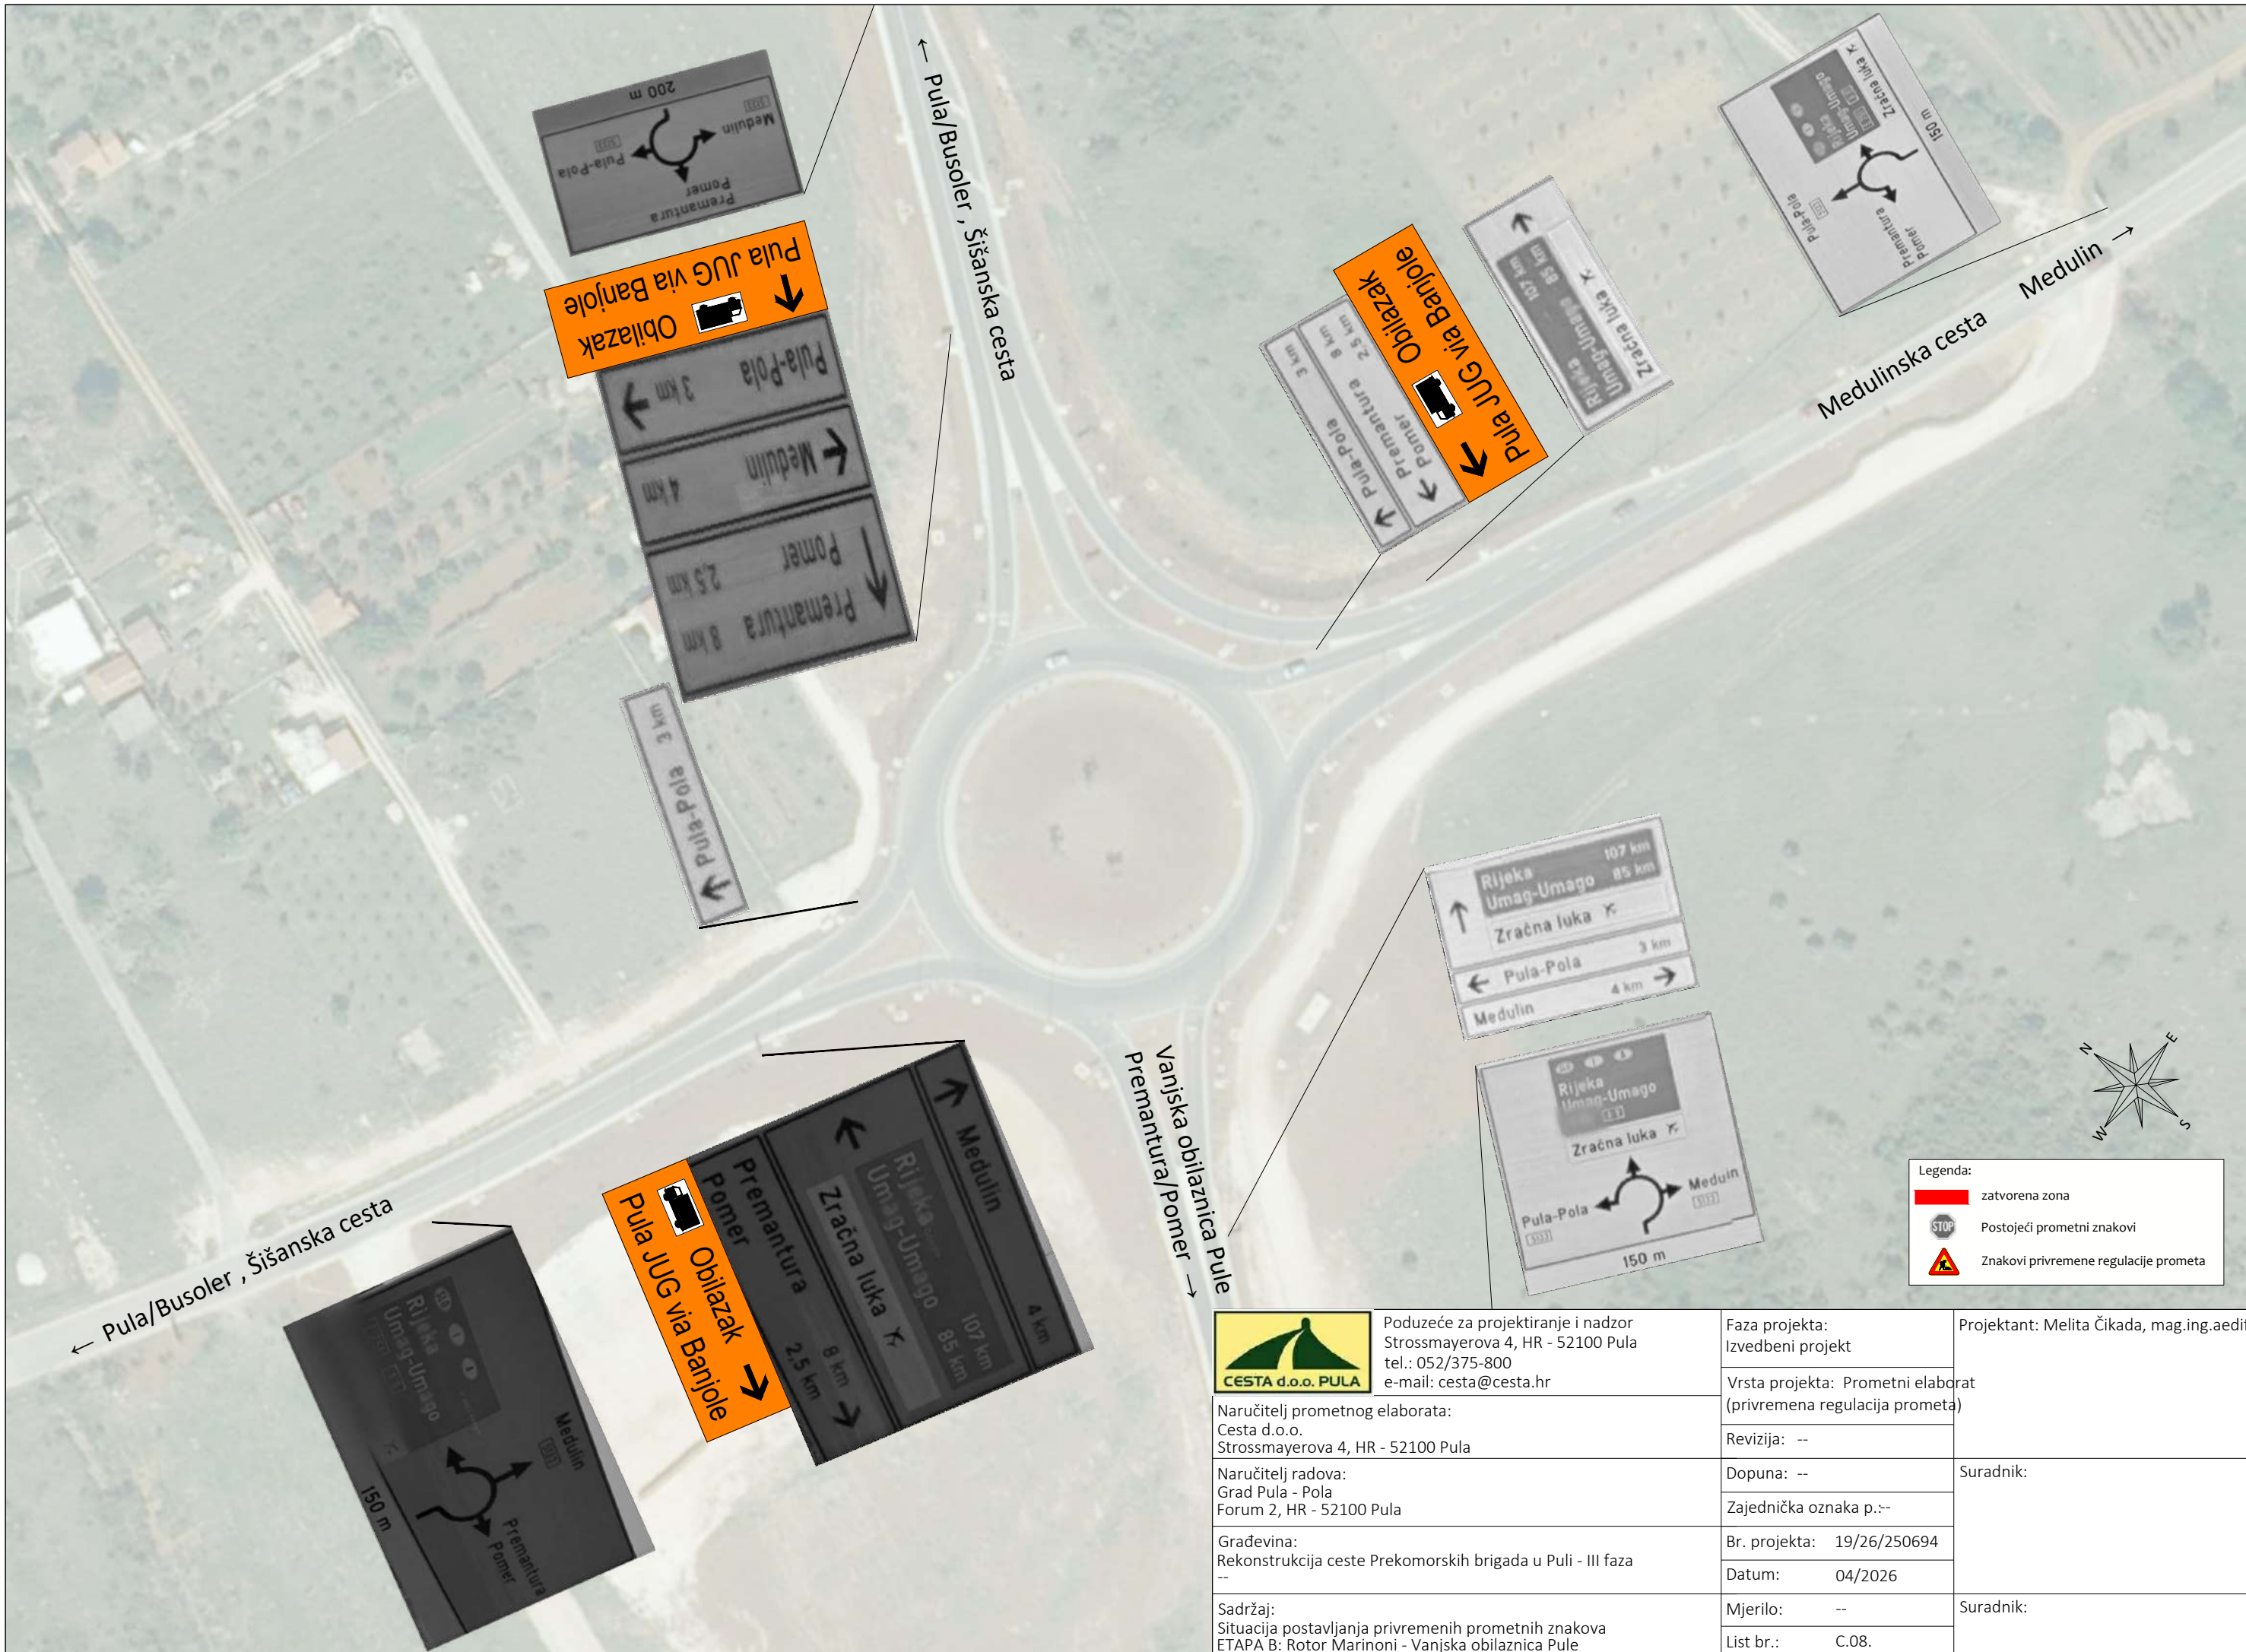


← Pula/Busoler , Šišanska cesta

← Pula/Busoler , Šišanska cesta

Medulinska cesta → Medulin

Vanjska obilaznica Pule
Premantura/Pomer →

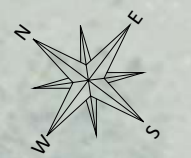

Legenda:

	zatvorena zona
	Postojeći prometni znakovi
	Znakovi privremene regulacije prometa

	Poduzeće za projektiranje i nadzor Strossmayerova 4, HR - 52100 Pula tel.: 052/375-800 e-mail: cesta@cesta.hr	Faza projekta: Izvedbeni projekt	Projektant: Melita Čikada, mag.ing.aedif.
	Naručitelj prometnog elaborata: Cesta d.o.o. Strossmayerova 4, HR - 52100 Pula	Vrsta projekta: Prometni elaborat (privremena regulacija prometa)	
Naručitelj radova: Grad Pula - Pola Forum 2, HR - 52100 Pula	Revizija: --	Dopuna: --	Suradnik:
Građevina: Rekonstrukcija ceste Prekomorskih brigada u Puli - III faza --	Zajednička oznaka p.:-	Br. projekta: 19/26/250694 Datum: 04/2026	
Sadržaj: Situacija postavljanja privremenih prometnih znakova ETAPA B: Rotor Marinoni - Vanjska obilaznica Pule	Mjerilo: --	List br.: C.08.	Suradnik: