
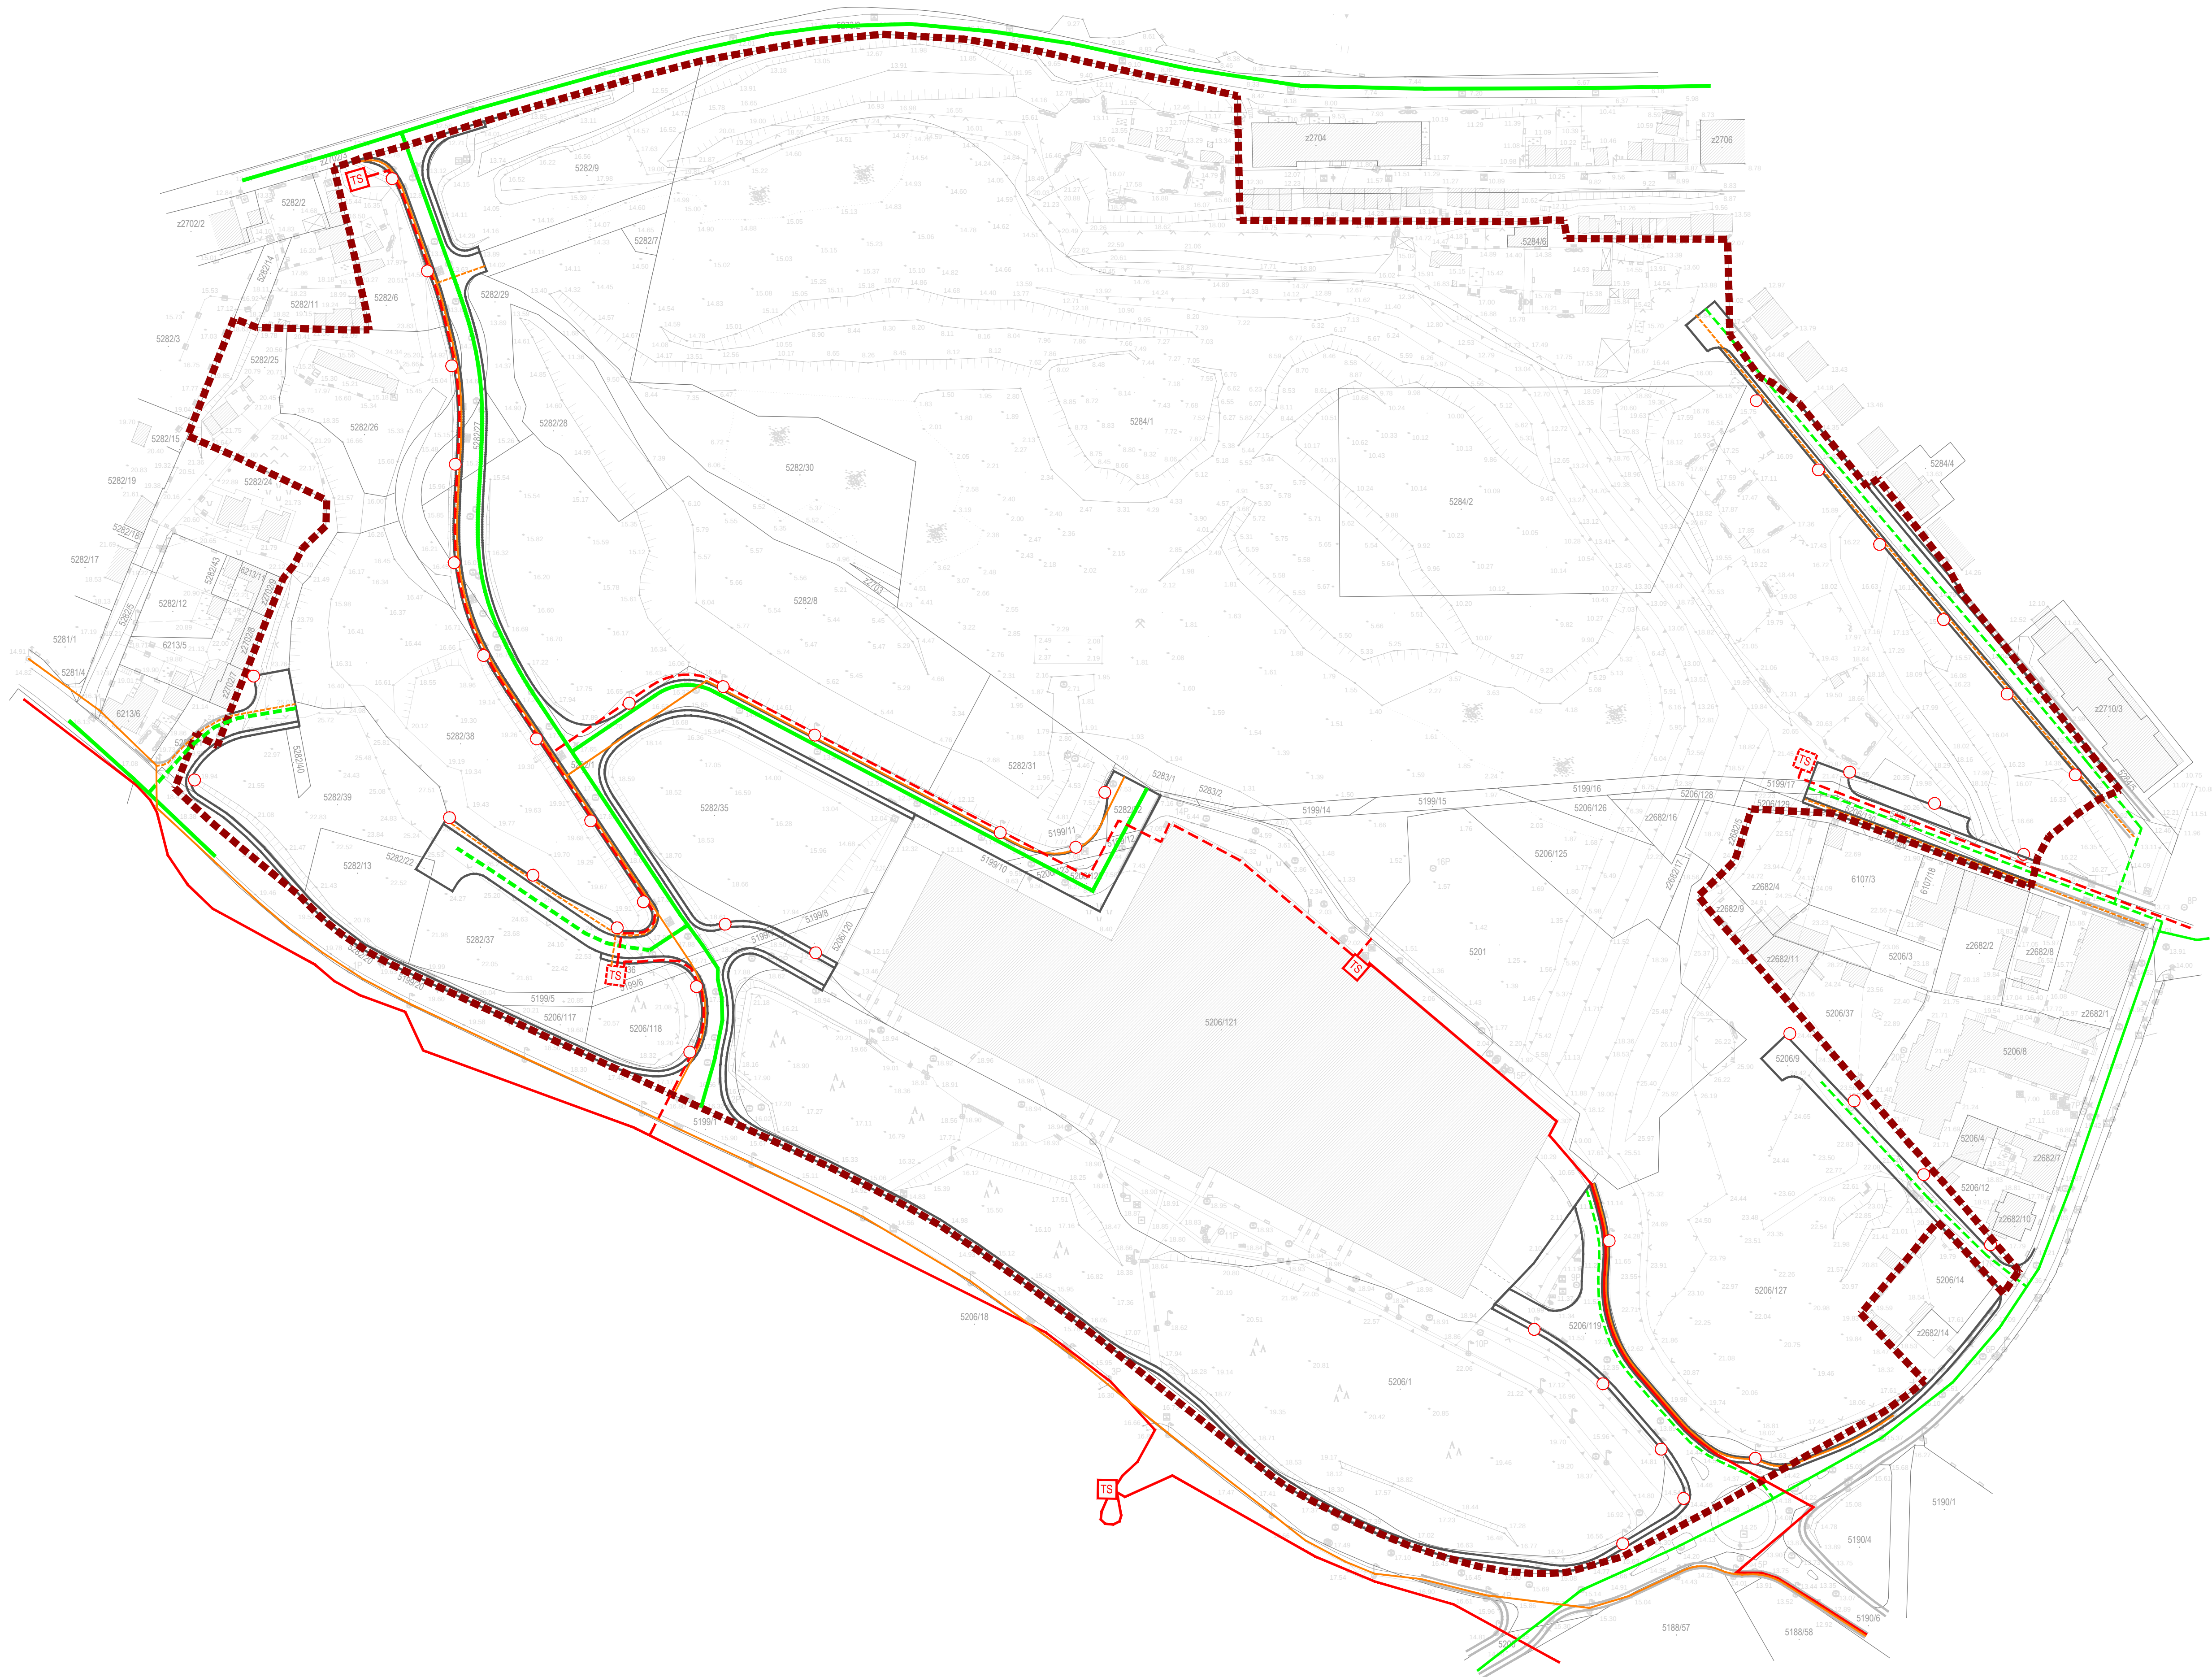


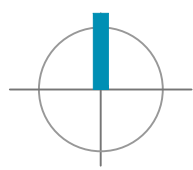

0 10 20 50 100m

LEGENDA:

GRANICE:

-  GRANICA OBUHVATA PLANA
-  ZAŠTITNI KORIDOR PROMETNICA

ELEKTROENERGETIKA

- SREDNJI NAPON

post. plan.

-  TRAFOSTANICA 10(20)/0.4 kV

-  ELEKTRIKA 10 (20) kV VOD

- NISKI NAPON

post. plan.

-  ELEKTRIKA 0.4kV VOD

- JAVNA RASVJETA

-  STUP JAVNE RASVJETE

PLINOOPSKRBA:

post. plan.

-  LOKALNI PLINOVOD - NISKOTLAČNI
-  LOKALNI PLINOVOD - SREDNJETLAČNI

III. IZMJENE I DOPUNE UPU "MAX STOJA"

PRIJEDLOG PLANA, lipanj 2019.

Županija/Grad Zagreb:	ISTARSKA ŽUPANIJA	
Općina/Grad:	GRAD PULA	
Naziv prostornog plana:	III. IZMJENE I DOPUNE URBANISTIČKOG PLANA UREĐENJA "MAX STOJA"	
Naziv kartografskog prikaza:	PROMETNA, ULIČNA I KOMUNALNA INFRASTRUKTURNA MREŽA - ELEKTROENERGETIKA I PLINOOPSKRBA	
Broj kartografskog prikaza:	2.2.	Mjerilo kartografskog prikaza: 1:1000
Odluka o izradi Plana: (službeno glasilo):	Odluka predstavničkog tijela o donošenju Plana (službeno glasilo):	
Službene novine Grada Pule br. 1/19	Službene novine Grada Pule br. 1/19	
Javna rasprava (datum objave):	Javni uvid održan	
Pečat tijela odgovornog za provođenje javne rasprave:	Odgovorna osoba za provođenje javne rasprave: Giordano Škuflić, dipl.ing.građ.	
Suglasnost na Plan prema članku 108. Zakona o prostornom uređenju (Narodne novine broj 153/13, 65/17, 114/18 i 39/19)	datum:	
Pravna osoba/tijelo koje je izradilo Plan:	URBANISTICA d.o.o. Zagreb, Trg bana Jelačića 4/III	
Pečat pravne osobe/tijela koje je izradilo Plan:	Odgovorna osoba: Jasminka Pilar - Katavić, dipl.ing.arh.	
Odgovorni voditelj izrade nacrtu prijedloga Plana: Jasmina Sadek, dipl.ing.arh.		
Stručni tim u izradi plana: Jasminka Pilar - Katavić, dipl.ing.arh. Ana Putar, dipl.ing.arh. Iva Lukinić, dipl.ing.arh. Luka Krstulović, mag.ing.arh.	Ira Habijanec, mag.ing.arh. Renata Filipović, dipl.ing.građ. Nikola Adrović, mag.ing.aedif. Domagoj Šumanovac, ing.arh.	
Pečat predstavničkog tijela:	Predsjednik predstavničkog tijela: Tiziano Sošić	
Istovjetnost ovog prostornog plana s izvornikom ovjerava:	Pečat nadležnog tijela:	
(ime, prezime i potpis)		