
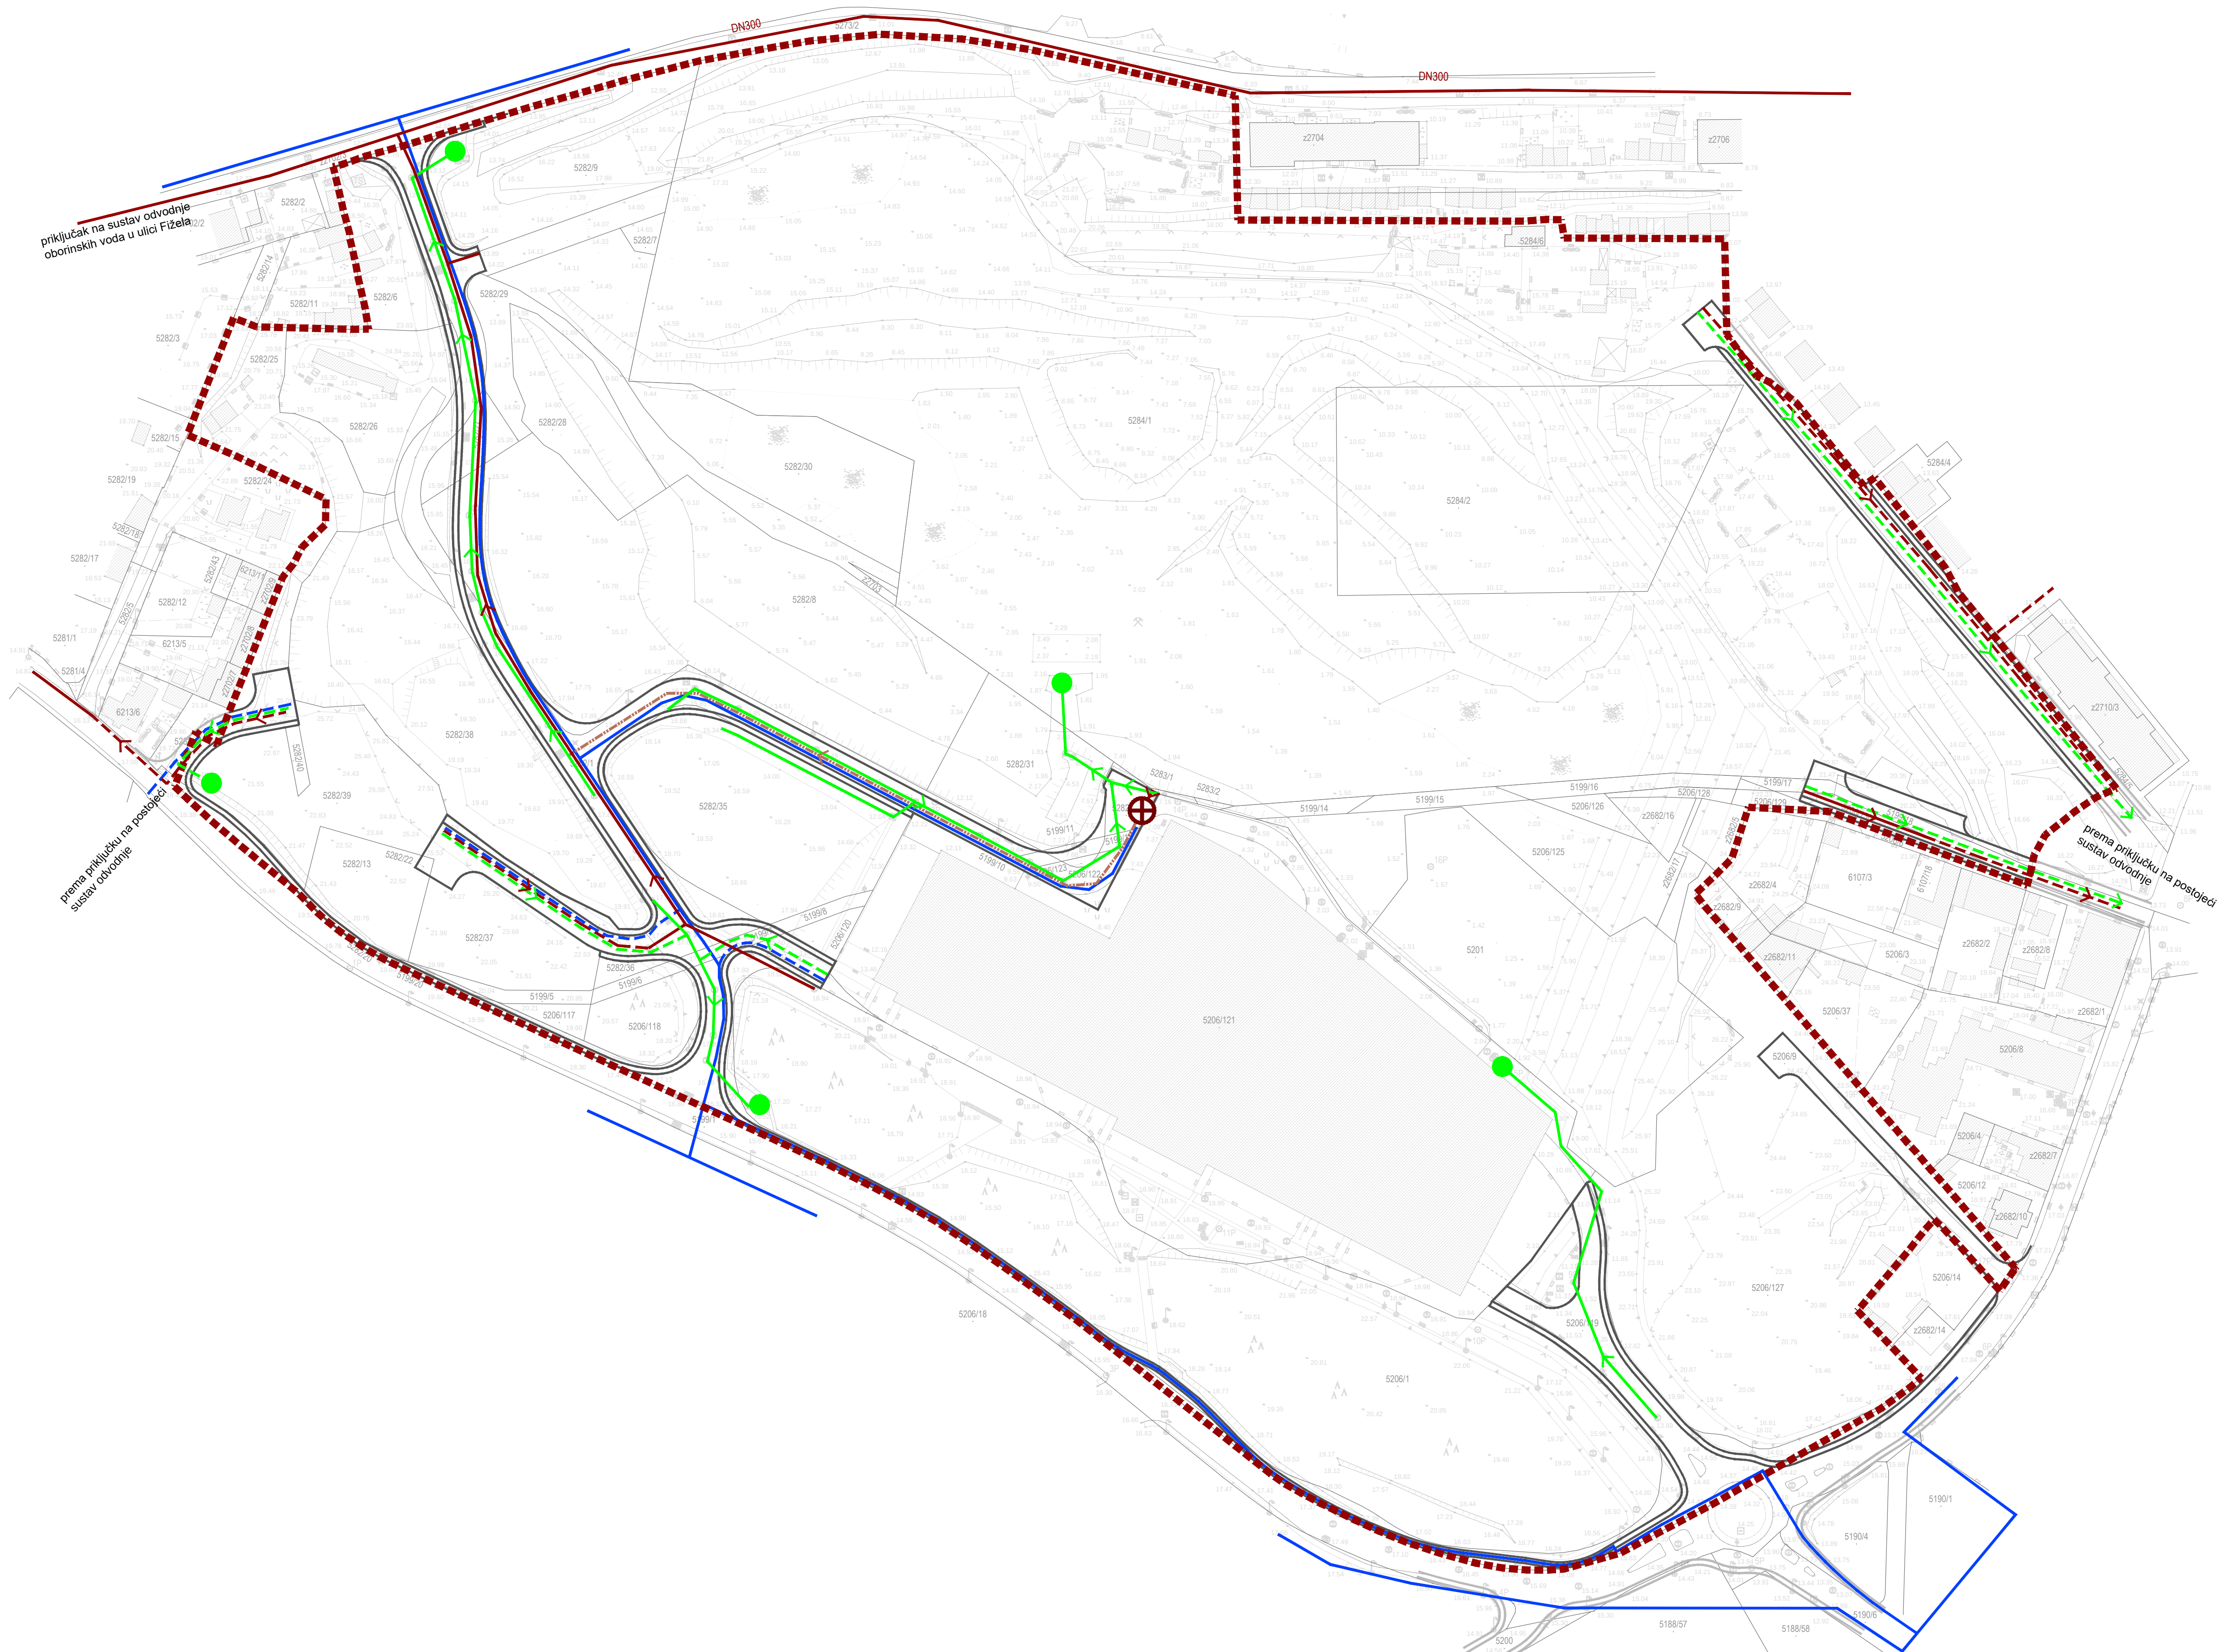


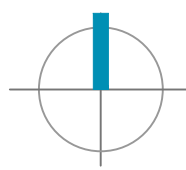

LEGENDA:

GRANICE:

- GRANICA OBUHVATA PLANA
- ZAŠTITNI KORIDOR PROMETNICA

VODOOPSKRBA:

- VODOVOD
- PLANIRANI VODOVOD

ODVODNJA SANITARNIH OTPADNIH VODA:

- POSTOJEĆI KOLEKTOR
- PLANIRANA ODVODNJA - gravitacijski cjevovod
- PLANIRANI KOLEKTOR - tlačni cjevovod
- SMJER ODVODNJE
- CRPNA STANICA

ODVODNJA OBORINSKIH VODA:

- post. plan.

KOLEKTOR
- SMJER ODVODNJE
- ISPUST

III. IZMJENE I DOPUNE
UPU "MAX STOJA"

PRIJEDLOG PLANA, lipanj 2019.

Županija/Grad Zagreb:	ISTARSKA ŽUPANIJA	
Općina/Grad:	GRAD PULA	
Naziv prostornog plana:	III. IZMJENE I DOPUNE URBANISTIČKOG PLANA UREĐENJA "MAX STOJA"	
Naziv kartografskog prikaza:	PROMETNA, ULIČNA I KOMUNALNA INFRASTRUKTURNA MREŽA - VODOOPSKRBA I ODVODNJA OTPADNIH VODA	
Broj kartografskog prikaza:	2.3.	Mjerilo kartografskog prikaza: 1:1000
Odluka o izradi Plana: (službeno glasilo):	Odluka predstavničkog tijela o donošenju Plana (službeno glasilo):	
Službene novine Grada Pule br. 1/19	Službene novine Grada Pule br. ___/19	
Javna rasprava (datum objave):	Javni uvid održan	
Pečat tijela odgovornog za provođenje javne rasprave:	Odgovorna osoba za provođenje javne rasprave: Giordano Škuflić, dipl.ing.grad.	
Suglasnost na Plan prema članku 108. Zakona o prostornom uređenju (Narodne novine broj 153/13, 65/17, 114/18 i 39/19)		
broj suglasnosti:	datum:	
Pravna osoba/tijelo koje je izradilo Plan: URBANISTICA d.o.o. Zagreb, Trg bana Jelačića 4/III URBANISTICA		
Pečat pravne osobe/tijela koje je izradilo Plan:	Odgovorna osoba: Jasminka Pilar - Katavić, dipl.ing.arh.	
Odgovorni voditelj izrade nacrt prijedloga Plana: Jasmina Sadek, dipl.ing.arh.		
Stručni tim u izradi plana: Jasminka Pilar - Katavić, dipl.ing.arh. Ana Putar, dipl.ing.arh. Iva Lukinić, dipl.ing.arh. Luka Krstulović, mag.ing.arch. Ira Habijanec, mag.ing.arch. Renata Filipović, dipl.ing.grad. Nikola Adrović, mag.ing.aedif. Domagoj Šumanovac, ing.arh.		
Pečat predstavničkog tijela:	Predsjednik predstavničkog tijela: Tiziano Sošić	
Istovjetnost ovog prostornog plana s izvornikom ovjerava:	Pečat nadležnog tijela:	
(ime, prezime i potpis)		