
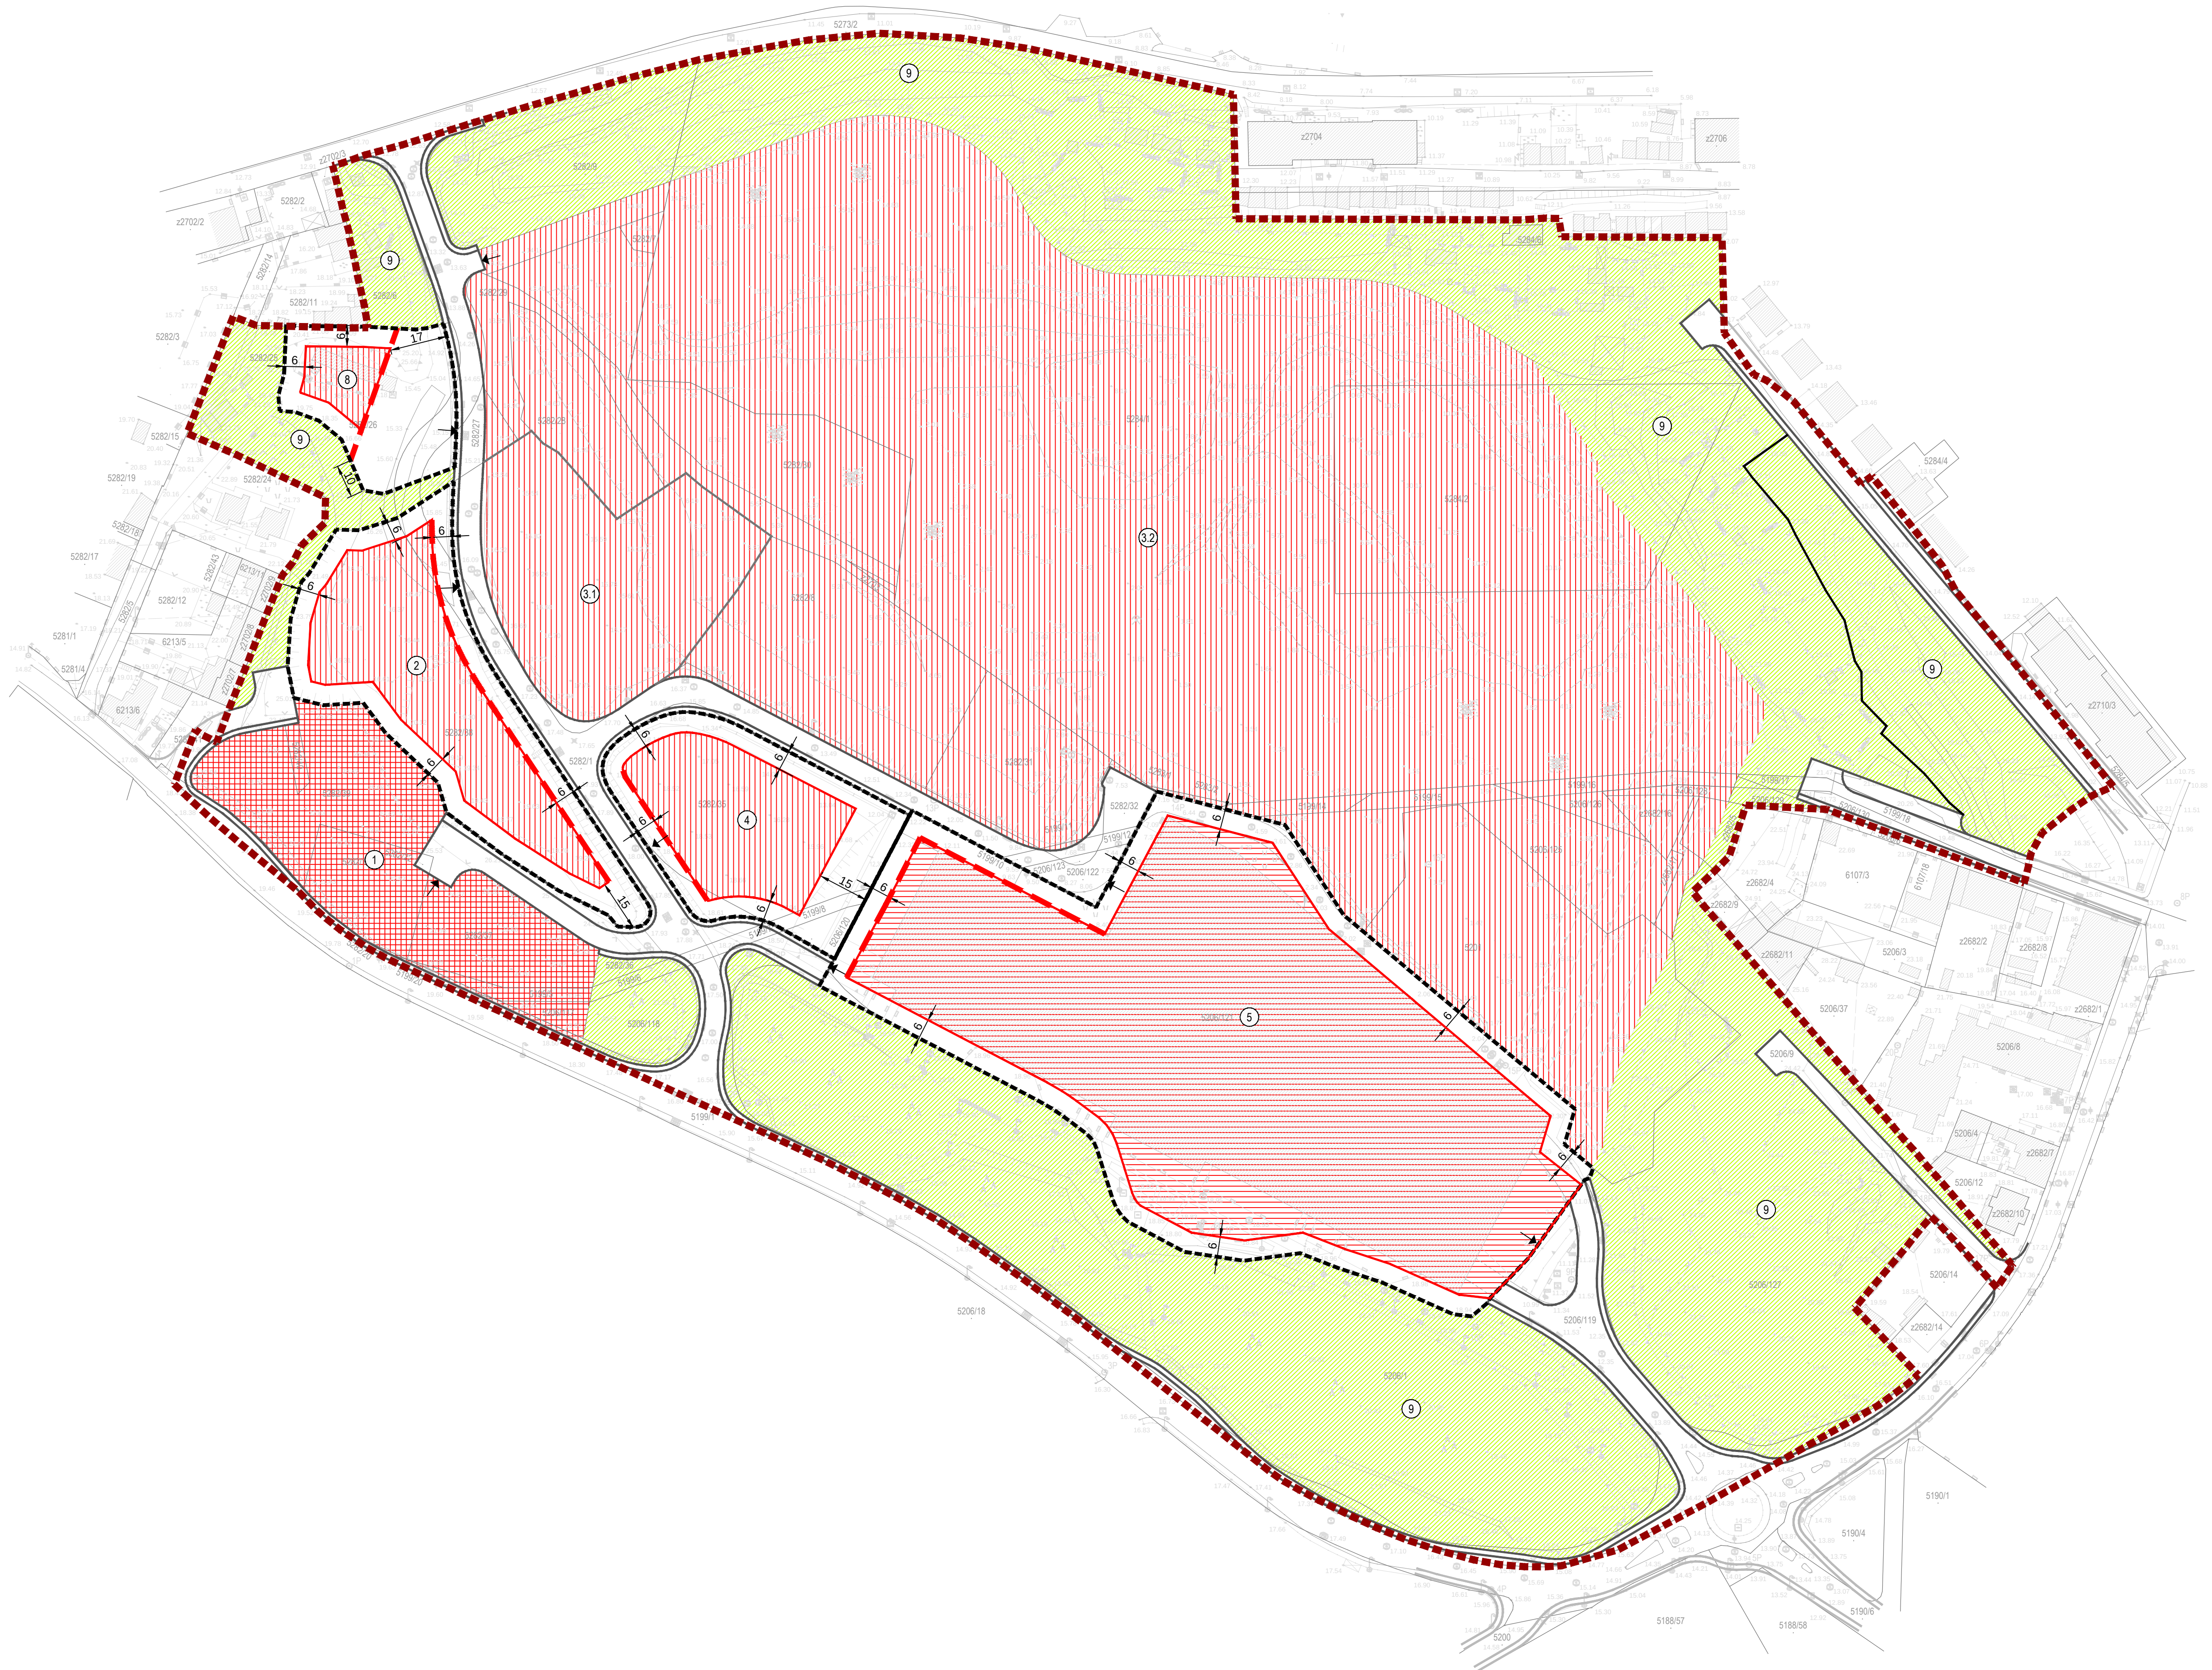


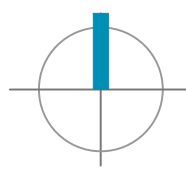

LEGENDA:

GRANICE:

- GRANICA OBUHVATA PLANA
- ZAŠITNI KORIDOR PROMETNICA
- GRANICA GRADEVNE ČESTICE

NAČIN GRADNJE:

- G1 - SLOBODNOSTOJEĆE GRADEVINE VELIKIH GABARITA - GRADIVI DIO
- G2 - SLOBODNOSTOJEĆI KOMPLEKS VELIKIH GABARITA - GRADIVI DIO
- C1 - POLUUGRAĐENE GRADEVINE MALIH GABARITA - GRADIVI DIO
- G1 - SLOBODNOSTOJEĆE GRADEVINE VELIKIH GABARITA - GRADIVI DIO
- UREĐENE PARTERNE POVRŠINE
- NUMERIČKA OZNAKA ZONE
- OBVEZNI GRADEVNI PRAVAC
- PRIKLJUČENJE NA PROMETNU POVRŠINU
- UDALJENOST GRADIVOG DIJELA OD GRANICE GRADEVNE ČESTICE

III. IZMJENE I DOPUNE
UPU "MAX STOJA"

PRIJEDLOG PLANA, lipanj 2019.

Županija/Grad Zagreb:	ISTARSKA ŽUPANIJA
Općina/Grad:	GRAD PULA
Naziv prostornog plana:	III. IZMJENE I DOPUNE URBANISTIČKOG PLANA UREĐENJA "MAX STOJA"
Naziv kartografskog prikaza:	NAČIN I UVJETI GRADNJE
Broj kartografskog prikaza:	4.
Mjerilo kartografskog prikaza:	1:1000
Odluka o izradi Plana:	Odluka predstavničkog tijela o donošenju Plana (službeno glasilo):
Službene novine Grada Pule br. 1/19	Službene novine Grada Pule br. 1/19
Javna rasprava (datum objave):	Javni uvid održan
Pečat tijela odgovornog za provođenje javne rasprave:	Odgovorna osoba za provođenje javne rasprave:
	Giordano Škuflić, dipl.ing.građ.
Suglasnost na Plan prema članku 108. Zakona o prostornom uređenju (Narodne novine broj 153/13, 65/17, 114/18 i 39/19)	datum:
broj suglasnosti:	
Pravna osoba/tijelo koje je izradilo Plan:	URBANISTICA d.o.o. Zagreb, Trg bana Jelačića 4/III
Pečat pravne osobe/tijela koje je izradilo Plan:	Odgovorna osoba:
	Jasminka Pilar - Katavić, dipl.ing.arh.
Odgovorni voditelj izrade nacrtu prijedloga Plana:	Jasmina Sadek, dipl.ing.arh.
Stručni tim u izradi plana:	Ira Habijanec, mag.ing.arch. Renata Filipović, dipl.ing.građ. Nikola Adrović, mag.ing.aedif. Domagoj Šumanovac, ing.arh.
Pečat predstavničkog tijela:	Predsjednik predstavničkog tijela:
	Tiziano Sošić
Istovjetnost ovog prostornog plana s izvornikom ovjerava:	Pečat nadležnog tijela:
(ime, prezime i potpis)	