


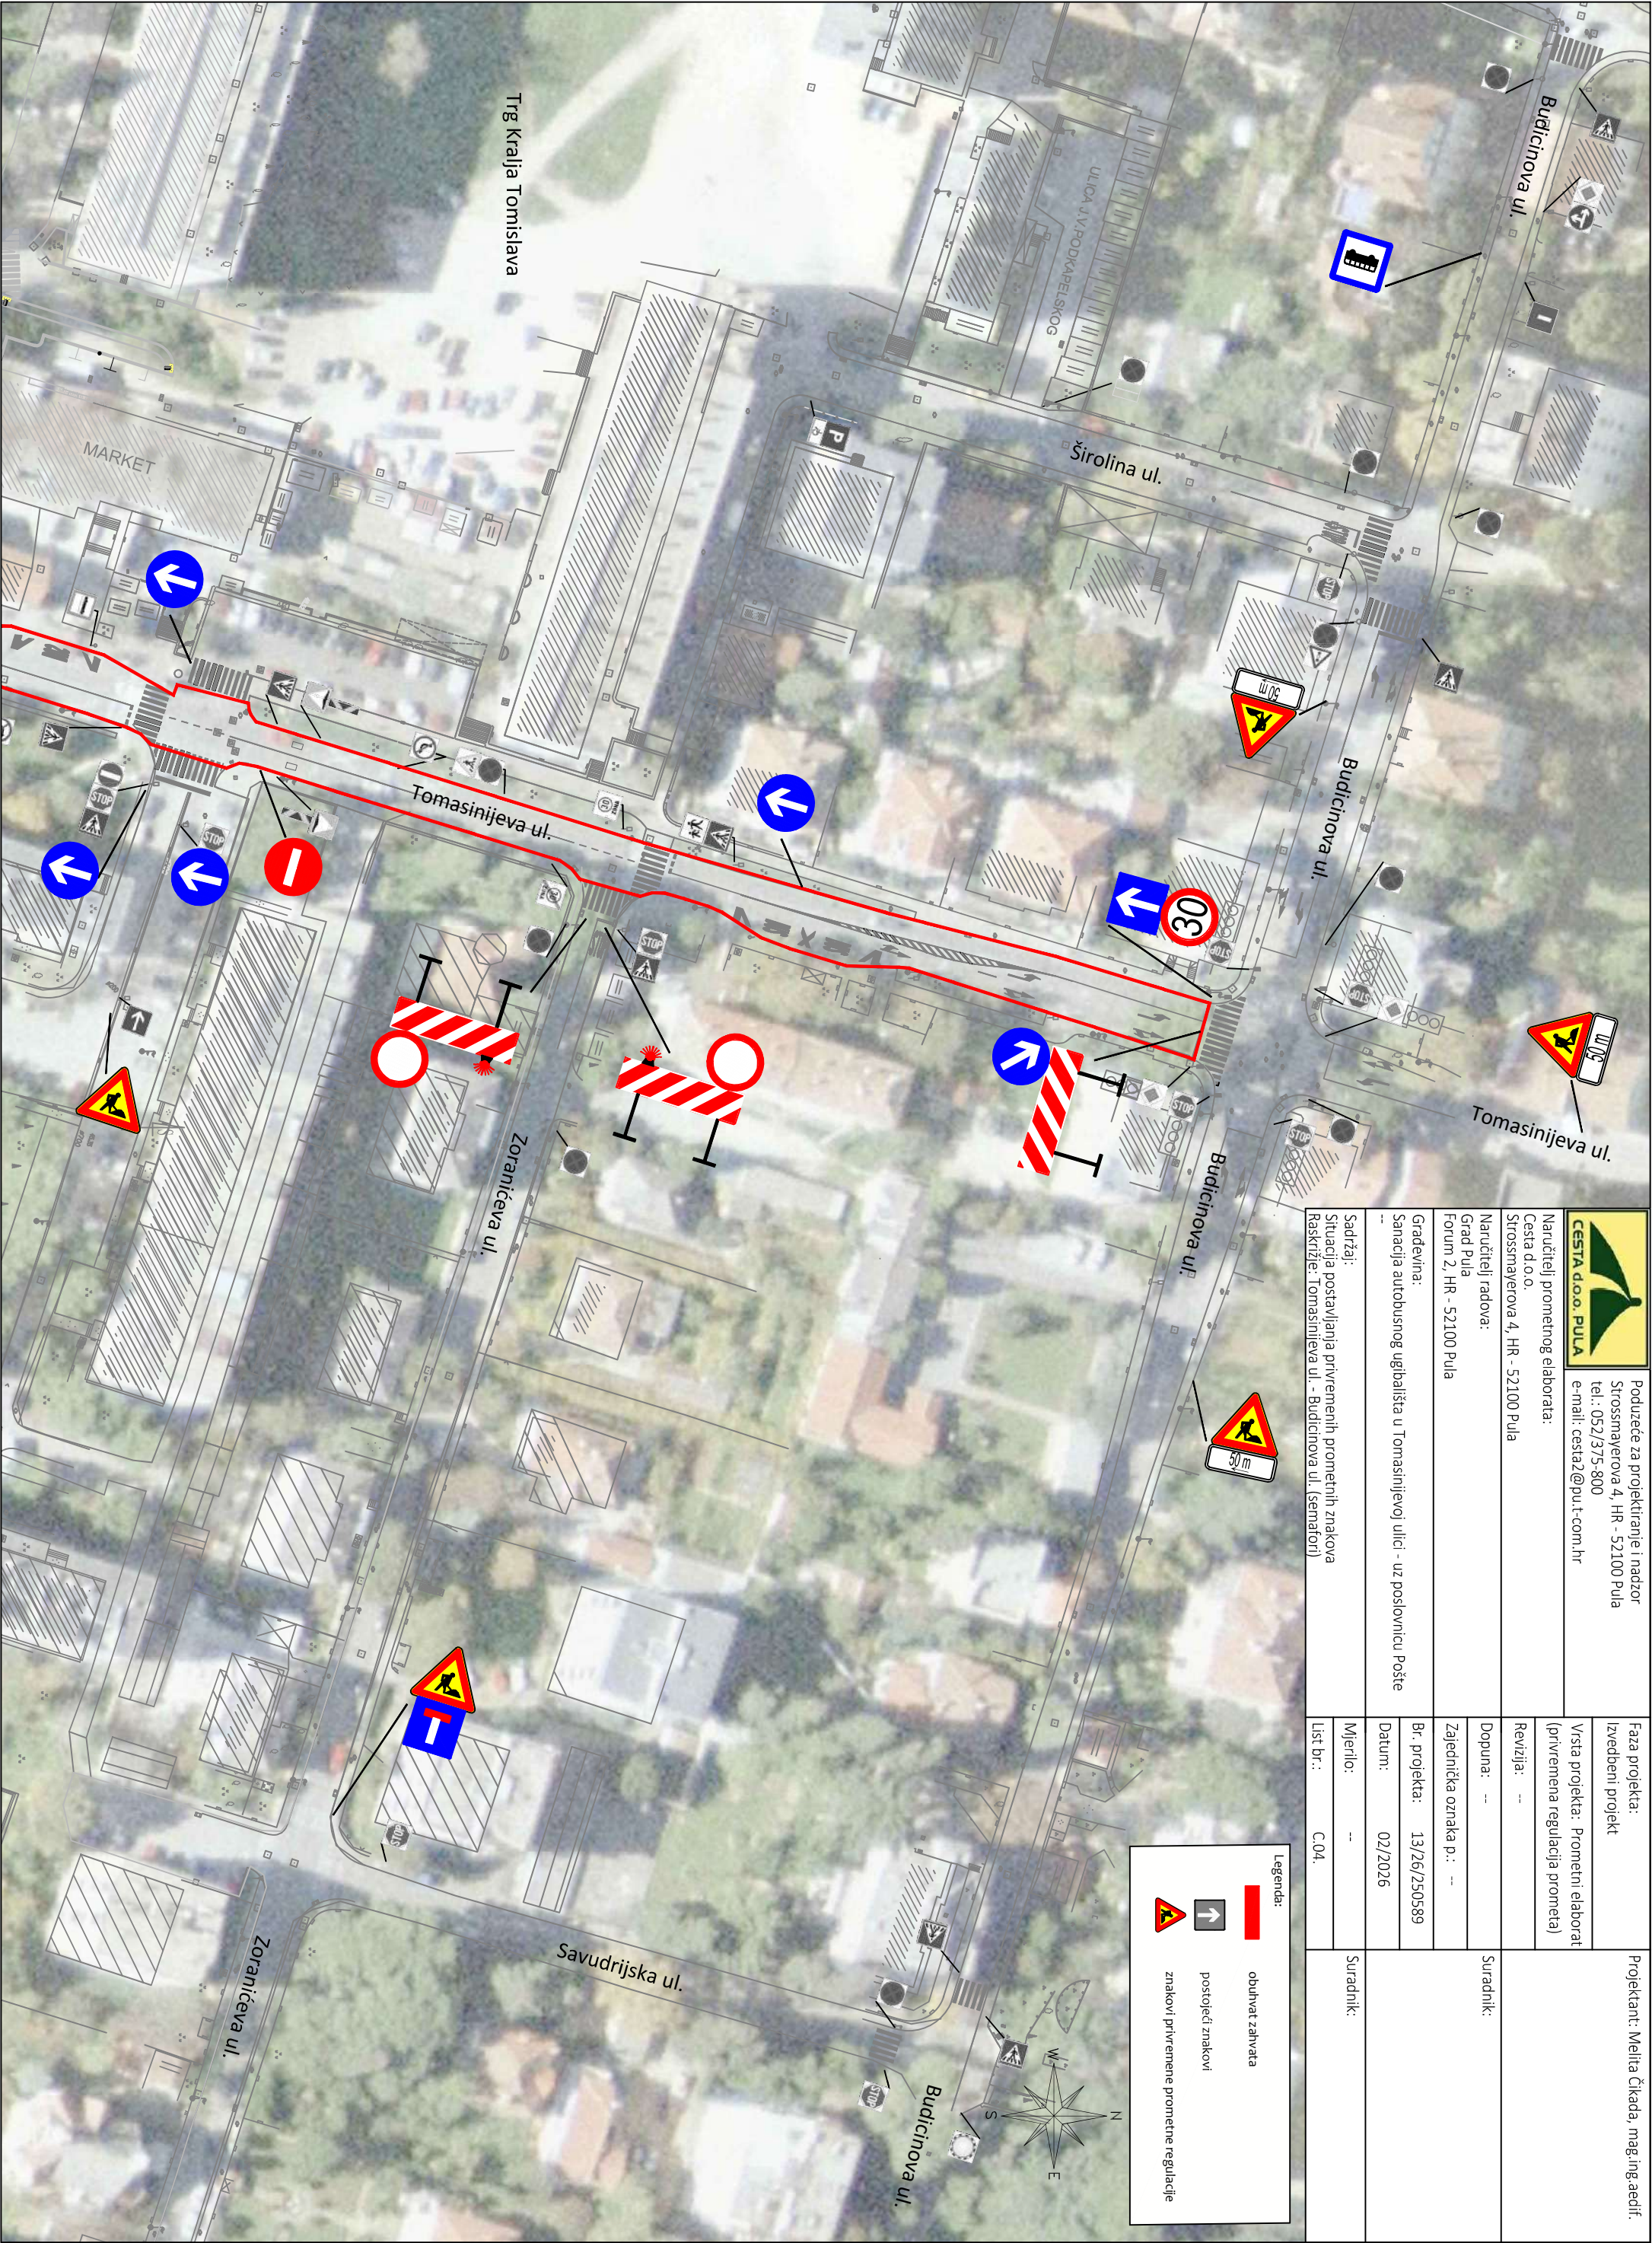



Poduzeće za projektiranje i nadzor
Strossmayerova 4, HR - 52100 Pula
tel.: 052/375-800
e-mail: cestaa2@pu-t-com.hr

Naručitelj prometnog elaborata:
Cesta d.o.o.
Strossmayerova 4, HR - 52100 Pula

Naručitelj radova:
Grad Pula
Forum 2, HR - 52100 Pula

Gradivina:
Sanacija autobusnog ugađaišta u Tomasinijevoj ulici - uz poslovnicu Pošte

Sadržaj:
Situacija postavljanja privremenih prometnih znakova
Raskrižje: Tomasinijeva ul. - Budicinova ul. (sematorij)

Faza projekta:
Izvedbeni projekt

Vrsta projekta: Prometni elaborat
(privremena regulacija prometa)

Revizija: --

Dopuna: --

Zajednička oznaka p.: --

Br. projekta: 13/26/250589


Datum: 02/2026

Mjerilo: --

List br.: C.04.

Suradnik:

Projektant: Melita Ćikada, mag.ing.aedif.

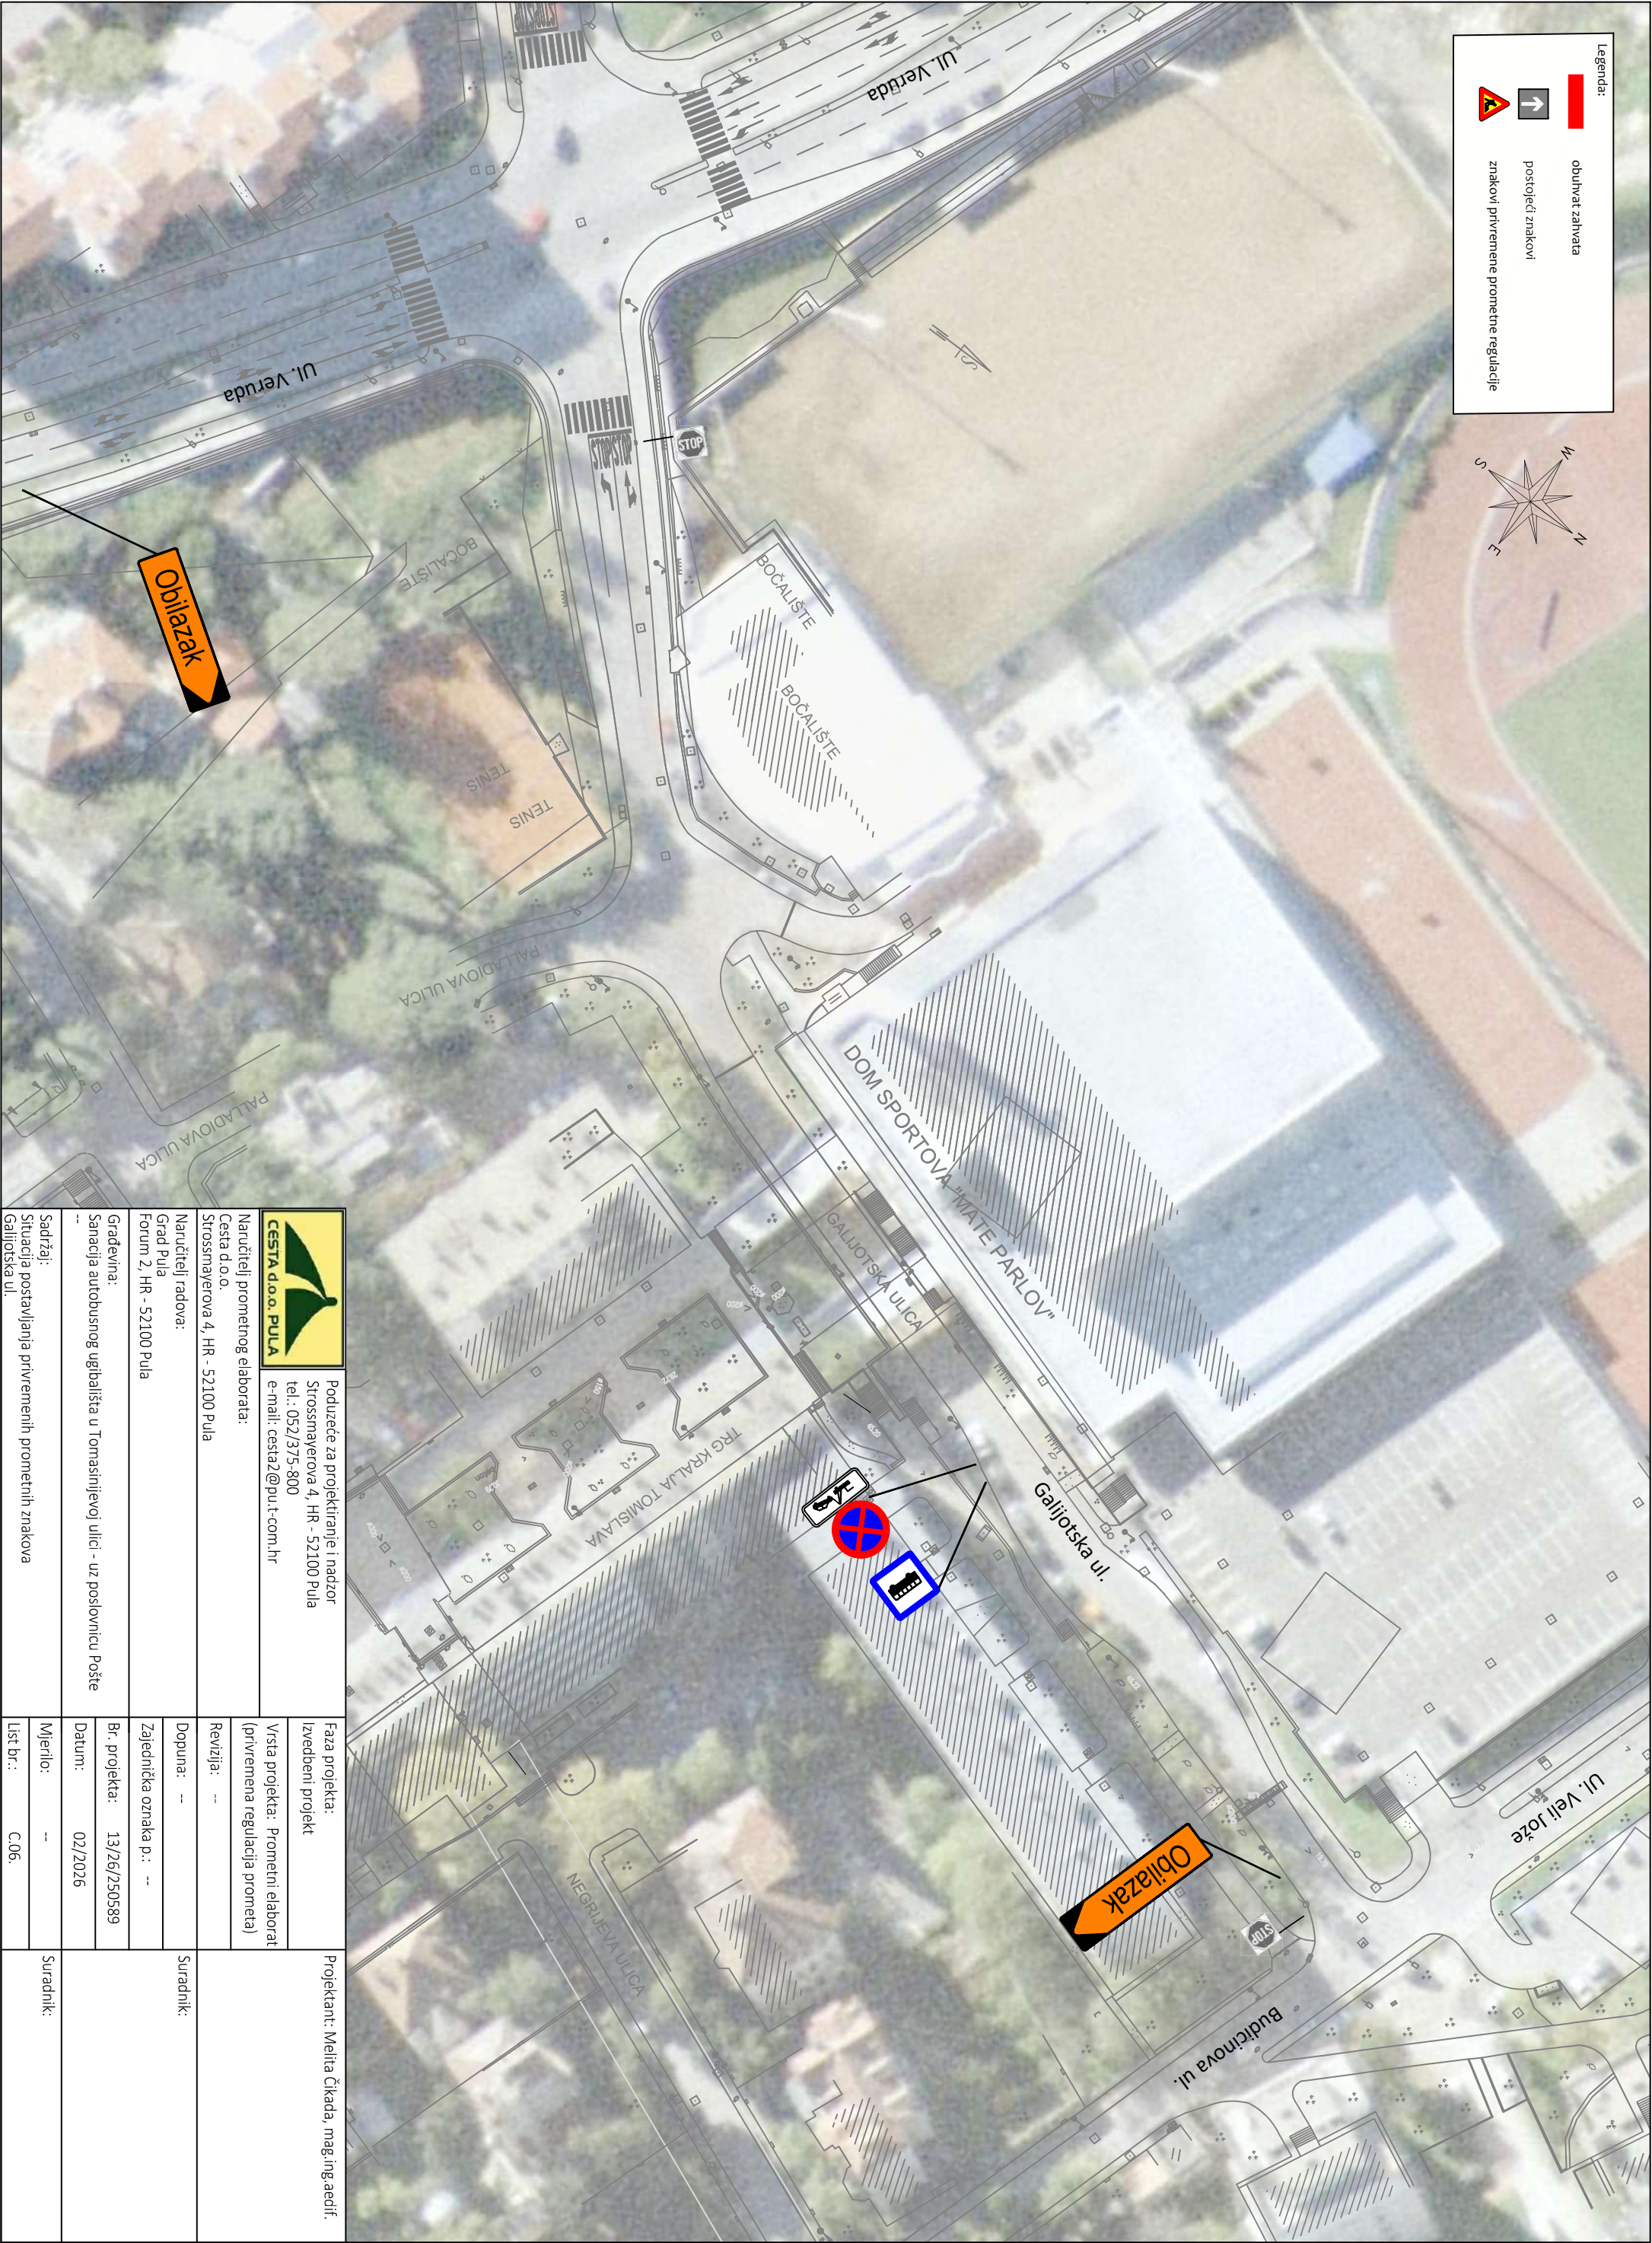

 Poduzeće za projektiranje i nadzor Strossmayerova 4, HR - 52100 Pula tel.: 052/375-800 e-mail: cesta2@pu-t-com.hr		Faza projekta: Izvedbeni projekt		Projektant: Melita Čikada, mag.ing.aedif.
Naručitelj prometnog elaborata: Cesta d.o.o. Strossmayerova 4, HR - 52100 Pula		Vrsta projekta: Prometni elaborat (privremena regulacija prometa)		
Naručitelj radova: Grad Pula Forum 2, HR - 52100 Pula		Revizija: --		
Građevinar: Sanacija autobusnog ugbališta u Tomasinijevoj ulici - uz poslovnicu Pošte		Dopuna: --		
Sadržaj: Situacija postavljanja privremenih prometnih znakova Galijotska ul.		Zajednička oznaka p.: --		
		Br. projekta: 13/26/250589		Suradnik:
		Datum: 02/2026		
		Mjerilo: --		
		List br.: C.06.		