



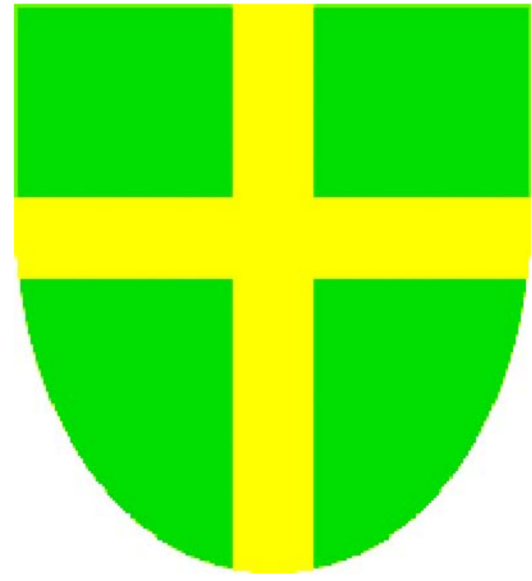

GENERALNI URBANISTIČKI PLAN GRADA PULE

VODNOGOSPODARSKI SUSTAV ODVODNJA OTPADNIH VODA

M 1:10000

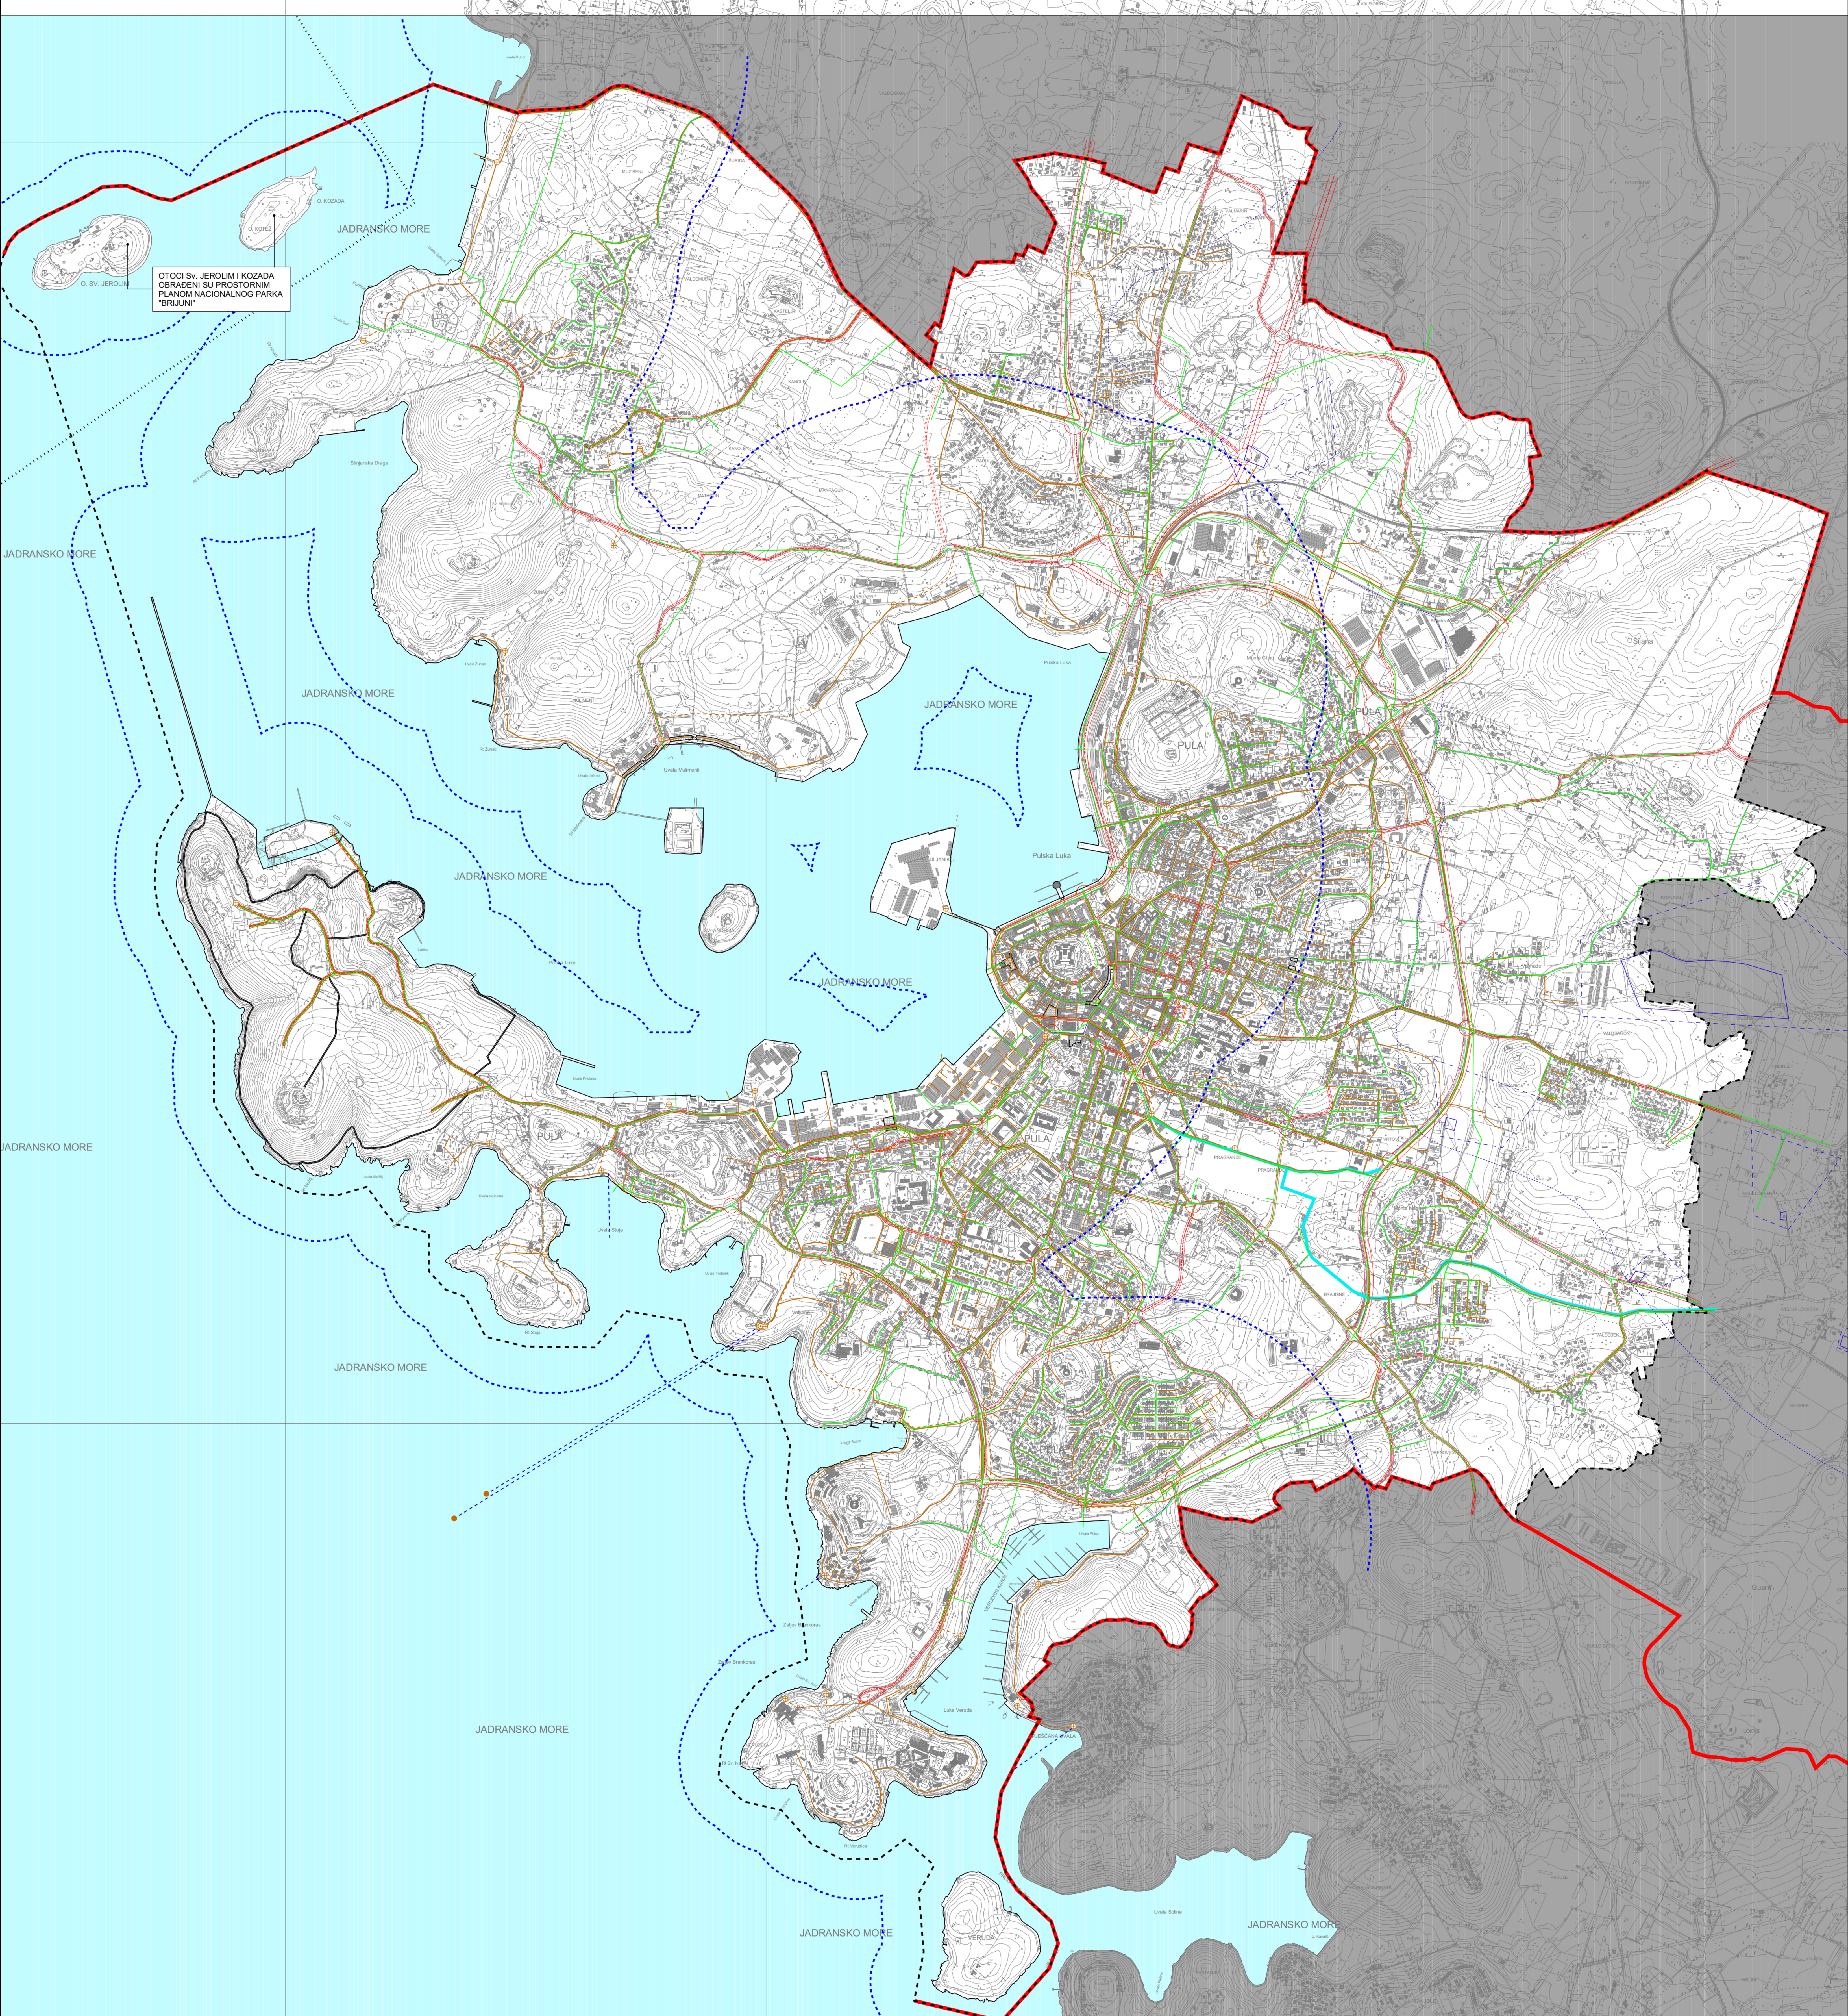

LEGENDA

- Granice**
Teritorijalne i statističke granice
Granica Grada Pule
Ostale granice
Obuhvat GUP-a
Granica građevinskog područja
Obuhvat Prostornog plana Nacionalnog parka "Brijuni"
Linija obale
Granica zaštićenog obalnog područja
Cestovni promet
Glavna mjesna cesta/ulica
Sabirna ulica
Trasa u ispitivanju
Granica koridora ceste
Pješačko kolne površine
- Vodnogospodarski sustav**
Odvodnja otpadnih voda
uređaj za pročišćavanje
ispust
crpna stanica
glavni dovodni kanal (kolektor)
ostali dovodni kanali
kanal oborinske vode
tlačni vod
podmorski ispust
Vodozaštitne zone
1. vodozaštitna zona
2. vodozaštitna zona
3. vodozaštitna zona
Izvorište
Uređenje vodotoka - Regulaijski zaštitni sustav
Kanal Pragraunde - otvoreni
Kanal Pragraunde - zatvoreni

Županija:	ISTARSKA ŽUPANIJA		
Grad:	GRAD PULA		
Naziv prostornog plana:	GENERALNI URBANISTIČKI PLAN GRADA PULE		
PROČIŠĆENI TEKST ODREDBI ZA PROVOĐENJE TE GRAFIČKOG DIELA PROSTORNOG PLANA			
"Službene pravne Grada Pula" br. 54/08, 12/12, 5/14, 8/14-pročišćeni tekst, 10/14, 13/14, 15/14-pročišćeni tekst, 17/15, 5/15-pročišćeni tekst, 2/17, 5/17, 8/17 - pročišćeni tekst, 2018, 2/19 - pročišćeni tekst, 8/19, 11/19			
Naziv kartografskog prikaza:	VODNOGOSPODARSKI SUSTAV - ODVODNJA OTPADNIH VODA		
Brj. kartografskog prikaza:	3.4.2.	Mjerilo kartografskog prikaza:	1 : 10000
Odluka o izradi:	Odluka pročišćeni teksta odredbi za provođenje (Službene pravne Grada Pula" br. 54/08, 12/12, 5/14, 8/14-pročišćeni tekst, 10/14, 13/14, 15/14-pročišćeni tekst, 17/15, 5/15-pročišćeni tekst, 2/17, 5/17, 8/17 - pročišćeni tekst, 2018, 2/19 - pročišćeni tekst, 8/19, 11/19		
Javna rasprava (datum objave):	Javni uvid odobren: 01.08.2019.		
Pečat tijela odgovornog za provođenje javne rasprave:	odgovorna osoba za provođenje javne rasprave (ime, prezime, potpis):		
Suglasnost na plan prema članku 108. Zakona o prostornom uređenju (Narodne novine br. 153/13, 85/17, 114/18, 38/19)	datum:		
Pravna osoba koja je izradila pročišćeni tekst odredbi za provođenje i grafičkog dijela plana:	Urbanistička d.o.o.		
Pečat pravne osobe koja je izradila pročišćeni tekst odredbi za provođenje i grafičkog dijela plana:	Odgovorna osoba (ime, prezime, potpis):		
Brj. elaborata:	Jasminka Pitar - Katarčić, dipl.ing.arh.		
P-GUP-09/2019	Jasminka Pitar - Katarčić, dipl.ing.arh.		
Pročišćeni tekst odredbi za provođenje i grafičkog dijela plana izradio:	Jasminka Pitar - Katarčić, dipl.ing.arh.		
Jasminka Pitar, dipl.ing.arh.	Nikola Anđelić, dipl.ing.arh.		
Iva Lukin, dipl.ing.arh.	Renata Filipović, dipl.ing.građ.		
Domagoj Sumarović, ing.arh.			
Pečat predstavničkog tijela:	Predsjednik predstavničkog tijela (ime, prezime, potpis):		
	Tiziano Šolčić		
Istovjetnost ovog plana s izvornikom ovjersava (ime, prezime, potpis):	Pečat nadležnog tijela:		
GRAD PULA			

