


II. IZMJENE I DOPUNE UPU "MAX STOJA"

m.j 1:1000

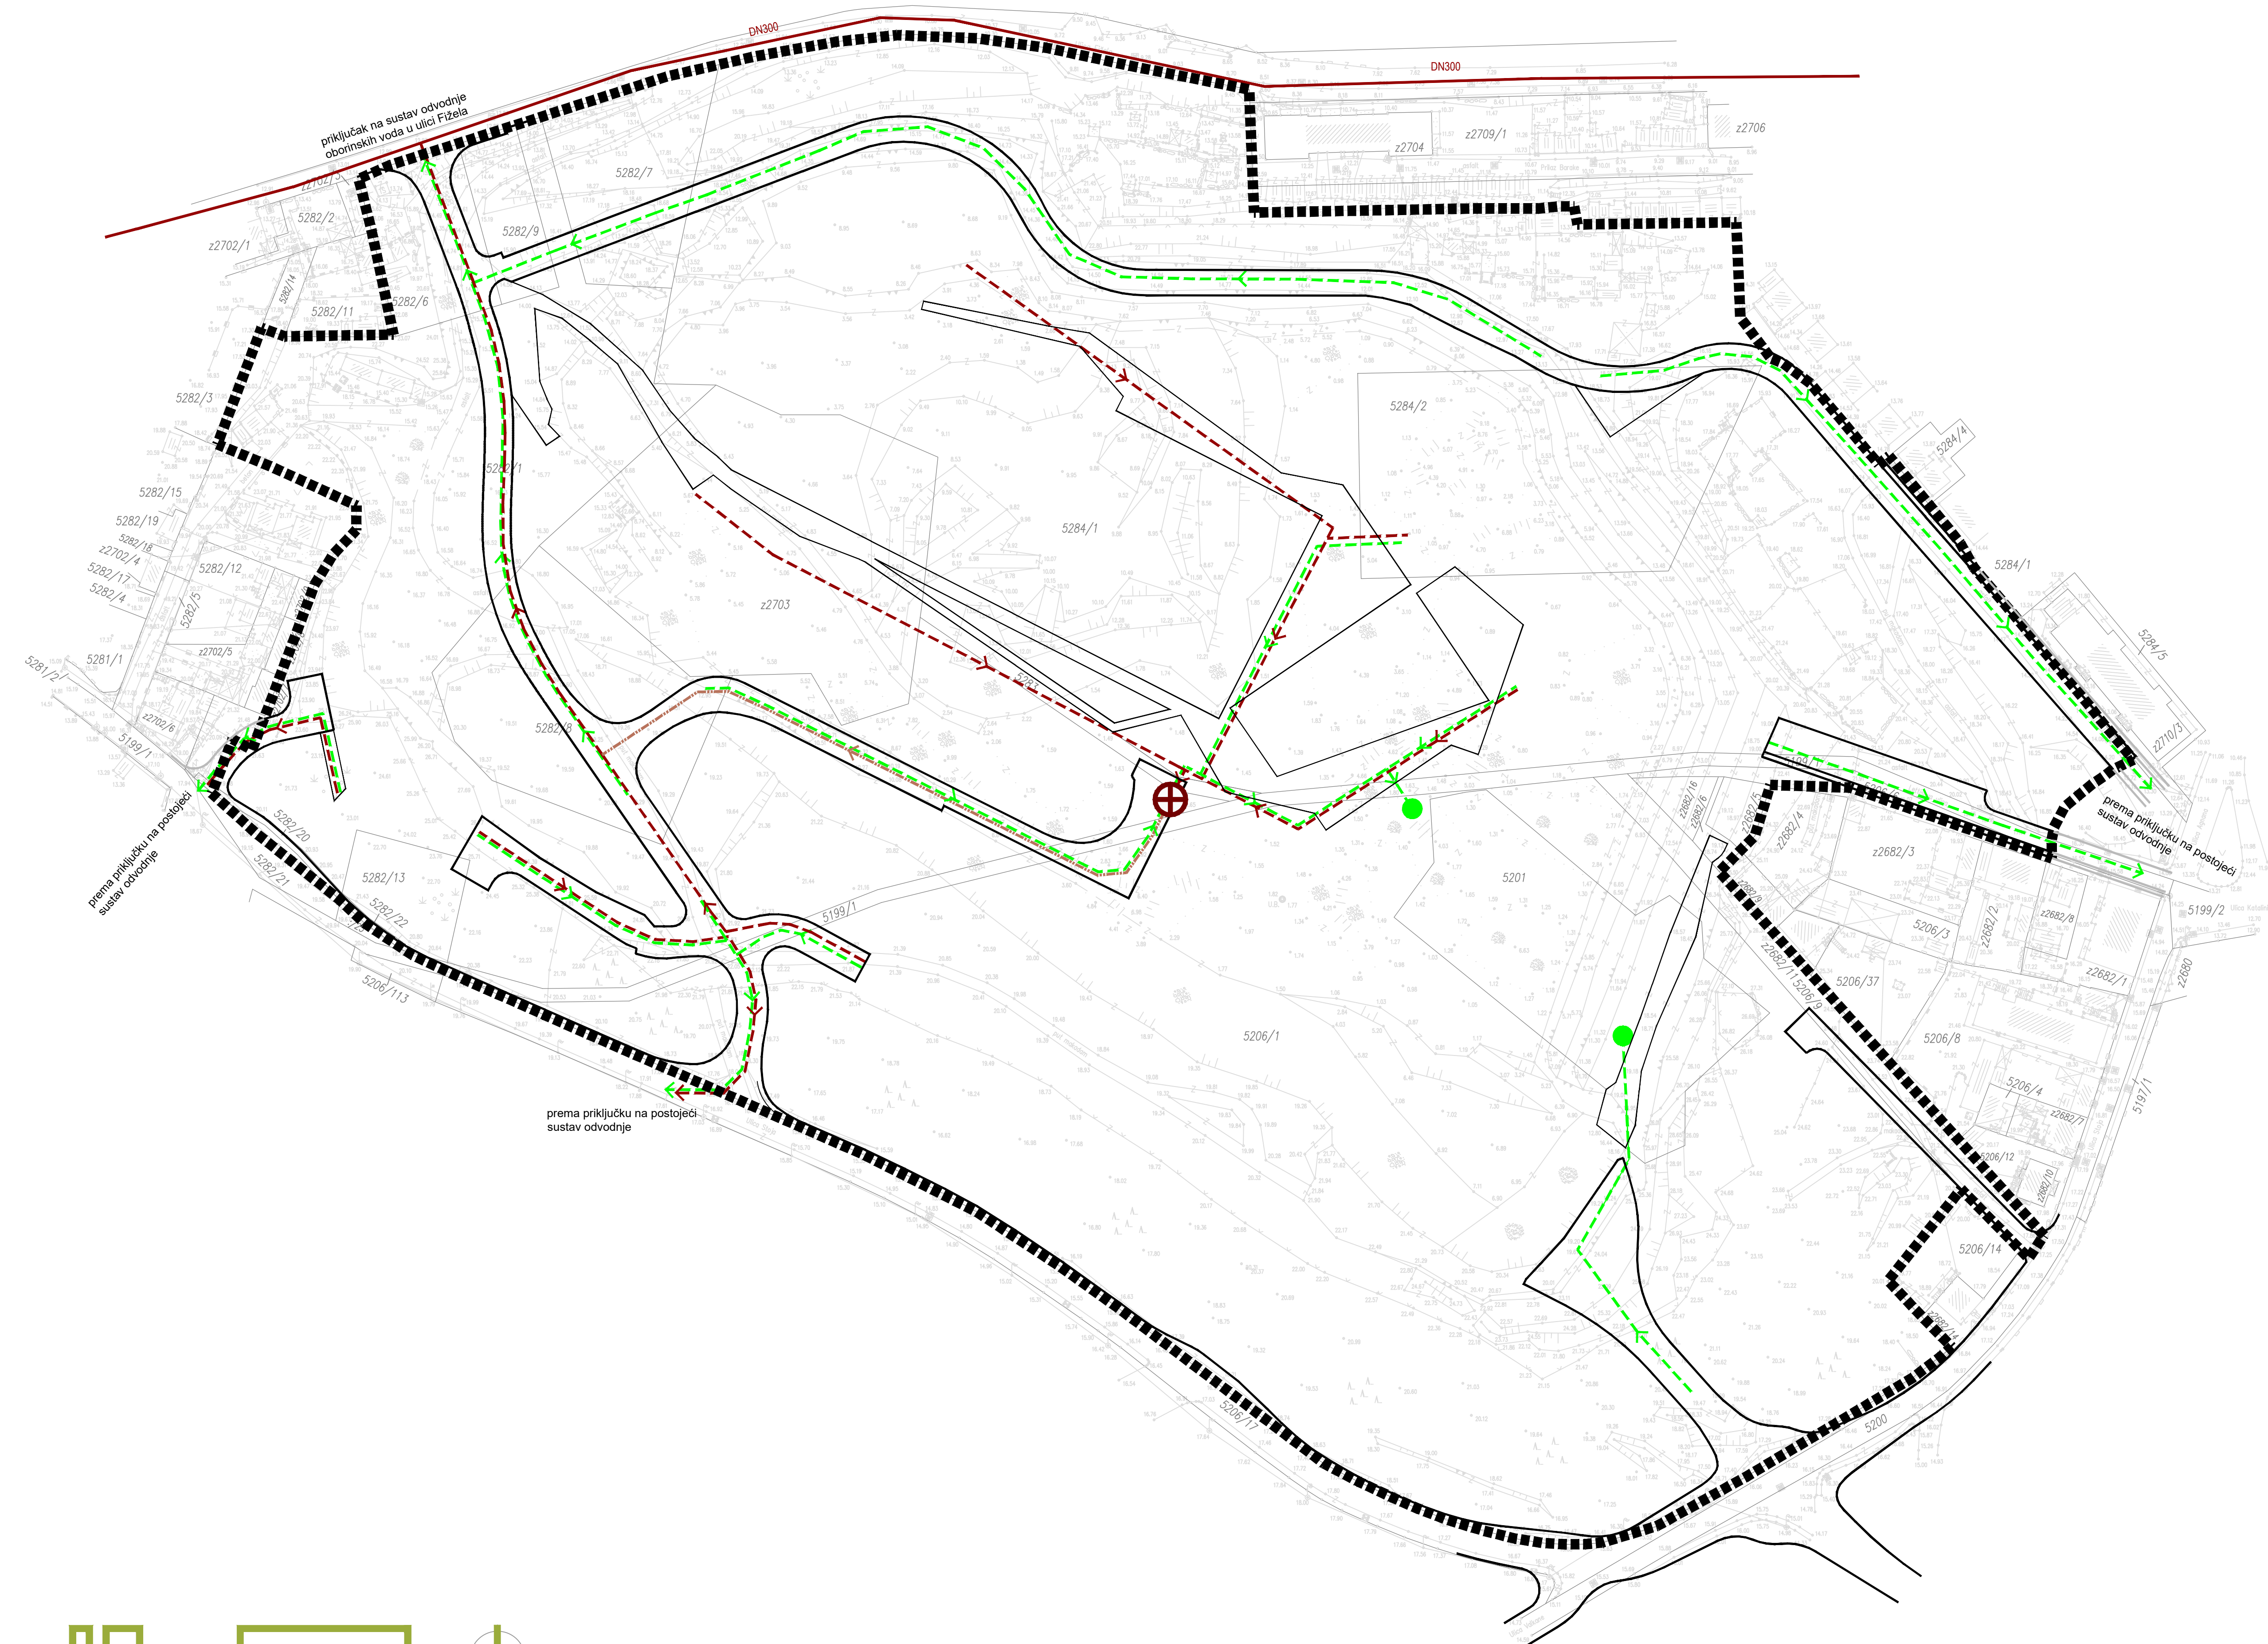

LEGENDA:

GRANICE:

- GRANICA OBUHVATA PLANA
- ZAŠITNI KORIDOR PROMETNICA

ODVODNJA OTPADNIH VODA:

- POSTOJEĆA ODVODNJA
- PLANIRANA ODVODNJA - gravitacijski vodovod
- PLANIRANA ODVODNJA - tlačni cjevovod
- SMJER ODVODNJE
- CRPNA STANICA

ODVODNJA OBORINSKIH VODA:

- PLANIRANA ODVODNJA
- SMJER ODVODNJE
- ISPUST



Županija/Grad Zagreb	ISTARSKA ŽUPANIJA
Općina/grad	GRAD PULA
Naziv prostornog plana:	II. IZMJENE I DOPUNE URBANISTIČKOG PLANA UREĐENJA "MAX STOJA"
Naziv kartografskog prikaza:	PROMETNA, ULIČNA I KOMUNALNA INFRASTRUKTURNA MREŽA - ODVODNJA OTPADNIH VODA
Broj kartografskog prikaza:	2,8
Mjerilo kartografskog prikaza:	1:1000
Odluka o izradi plana: (službeno glasilo):	Odluka predstavničkog tijela o donošenju plana (službeno glasilo):
Službene novine Grada Pule br. 10/17	Službene novine Grada Pule br. 12/17
Javna rasprava (datum objave): Glas liste 25.09.2017.g. Internet stranice Ministarstva graditeljstva i prostornog uređenja 25.09.2017.g. Internet stranice Grada Pule 25.09.2017.g.	Javni uvid održan od: 02. listopada 2017.g. do: 10. listopada 2017.g.
Pečat tijela odgovornog za provođenje javne rasprave:	Odgovorna osoba za provođenje javne rasprave: Giordano Skufić, dipl.ing.grad.
Suglasnost na plan prema članku 108. Zakona o prostornom uređenju (Narodne novine br 153/13, 65/17) broj suglasnosti Ministarstva graditeljstva i prostornoga uređenja (KLASA:350-02/17-13/61; UR.BROJ: 531-05-17-2) datum: 24. studeni 2017.	
Pravna osoba/tijelo koje je izradilo plan:	URBANISTICA d.o.o. Zagreb, Dordićeva 5
Pečat pravne osobe/tijela koje je izradilo plan:	Odgovorna osoba: Jasminka Pilar - Katavić, dipl.ing.arh.
Odgovorni voditelj izrade nacrta prijedloga Plana: Jasminka Pilar - Katavić, dipl.ing.arh.	
Stručni tim u izradi plana: Jasminka Pilar - Katavić, dipl.ing.arh. Jasmina Sadek, dipl.ing.arh. Ana Putar, dipl.ing.arh. Nikola Adrović, mag.ing.aedif.	
Pečat predstavničkog tijela:	Predsjednik predstavničkog tijela: Tiziano Sošić
Istovjetnost ovog prostornog plana s izvornikom ovjerava:	Pečat nadležnog tijela:
(ime, prezime i potpis)	