


PLOVNI PUT

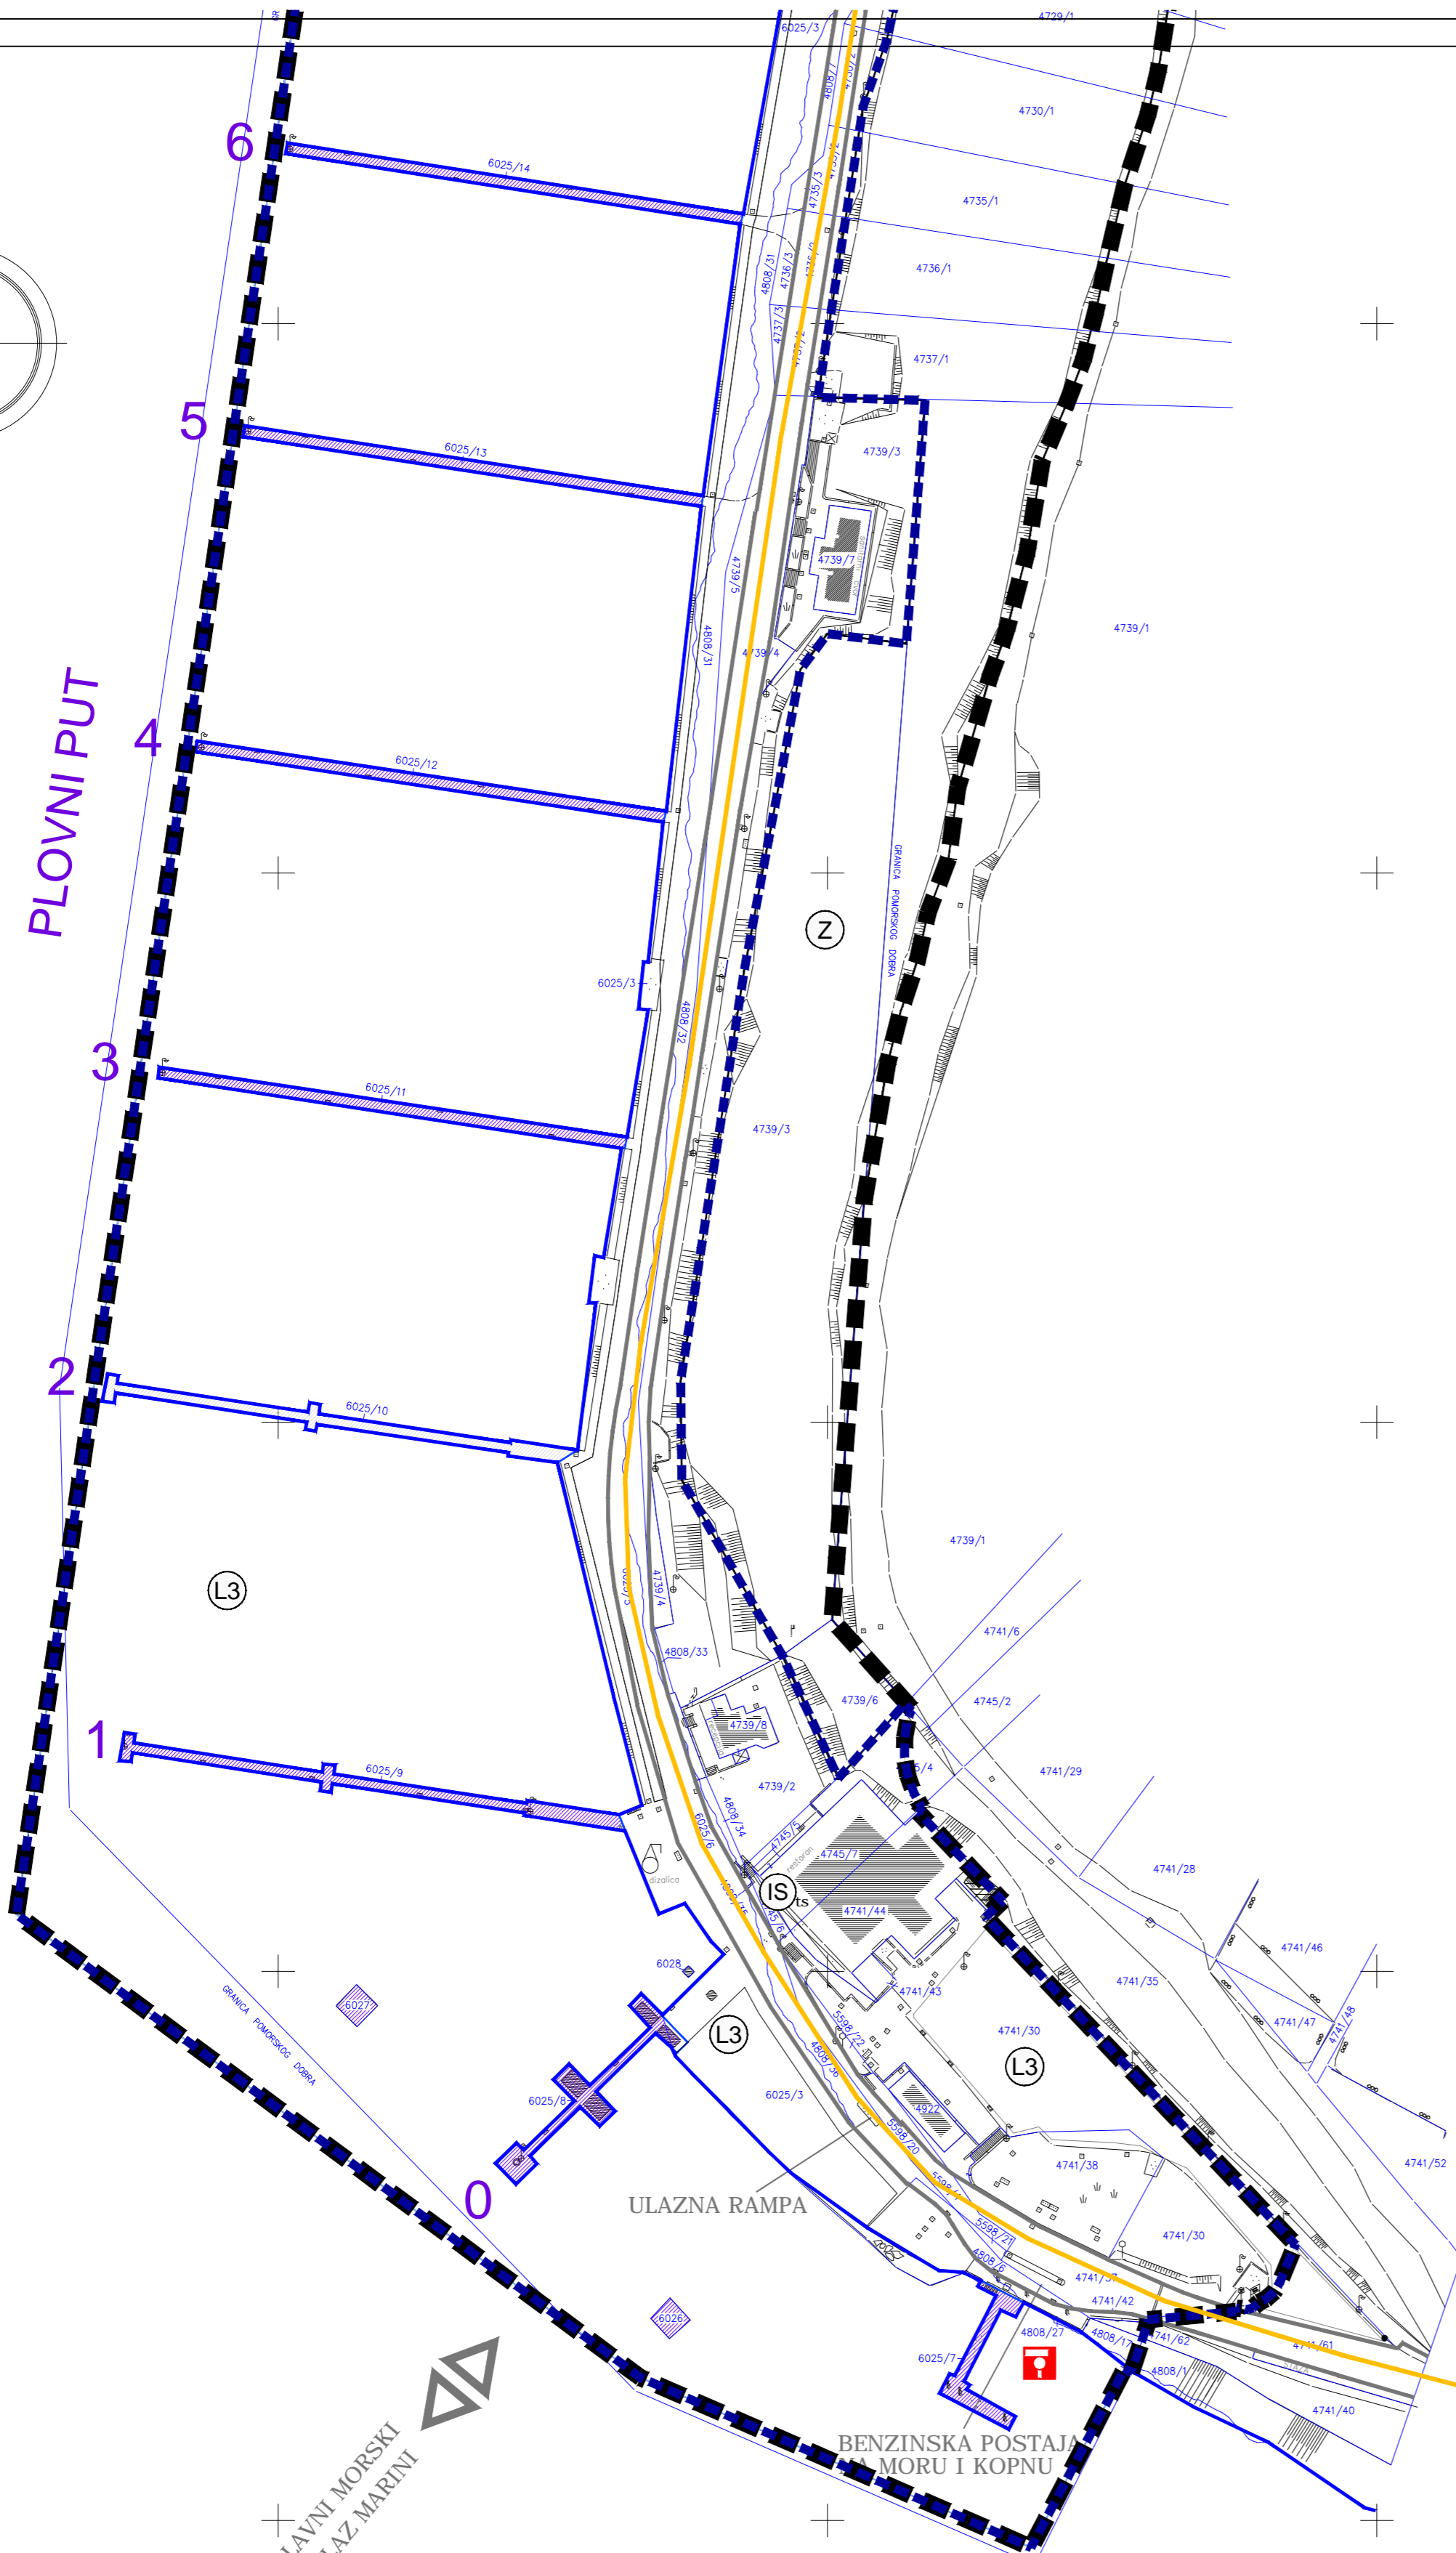

LEGENDA :

- GRANICA OBUHVATA PLANA
- GRANICA PODRUČJA LUKE NAUČIČKOG TURIZMA MARINA VERUDA
- OBALNA CRTA

CESTOVNI PROMET:

- BIVŠA ŽUPANIJSKA CESTA, SADA NERAZVRSTANA
- PJEŠAČKO - KOLNA POVRŠINA
- PJEŠAČKA I BICIKLISTIČKA STAZA

ELEKTRONIČKE KOMUNIKACIJE

- TK PODZEMNI VOD
- TK PODZEMNI VOD PLANIRANI
- TK NADZEMNI VOD
- TK NADZEMNI VOD UKIDANJE

Županija: ISTARSKA ŽUPANIJA  
Grad: GRAD PULA-POLA



Naziv prostornog plana:  
**I. IZMJENE I DOPUNE URBANISTIČKOG PLANA UREĐENJA "MARINA VERUDA"**

Naziv kartografskog prikaza:  
**PROMETNA, ULIČNA I KOMUNALNA INFRASTRUKTURA ELEKTRONIČKE KOMUNIKACIJE**

Broj kartografskog prikaza: <b>2.2.b</b>	Mjerilo kartografskog prikaza: <b>1 : 1 000</b>
Odluka predstavničkog tijela o izradi plana (službeno glasilo): <b>"Službene novine Grada Pule" br. 12/18</b>	Odluka predstavničkog tijela o donošenju plana (službeno glasilo): <b>"Službene novine Grada Pule" br. 08/19</b>
Javna rasprava (datum objave): <b>18.02.2019.g.</b>	Javni uvid održan: od: <b>26.02.2019.g.</b> do: <b>05.03.2019.g.</b>
Pečat tijela odgovornog za provođenje javne rasprave:	Odgovorna osoba za provođenje javne rasprave (ime, prezime i potpis): <b>G. Škuflić, dipl.ing.građ.</b>
Suglasnost Ministarstva graditeljstva i prostornog uređenja prema čl.108. Zakona o prostornom uređenju (Narodne novine br.153/13, 65/17, 114/18, 39/19): Klasa: 350-02/19-13/39      Ur.broj: 531-06-1-2-19-2      Datum: 24.svibnja 2019.g.	
Pravna osoba koja je izradila plan: <b>Novi Urbanizam d.o.o.</b>	
Pečat pravne osobe koja je izradila plan:	Odgovorna osoba (ime, prezime i potpis): <b>N. Novković, dipl.ing.arh.</b>
Odgovorni voditelj izrade nacrtu prijedloga plana: <b>Nenad Novković, dipl.ing.arh.</b>	
Stručni tim u izradi plana: <b>Nenad Novković, dipl.ing.arh.</b> <b>Željko Delić, dipl.ing.građ.</b> <b>Smiljka Mamula, dipl.ing.el.</b>	
Pečat predstavničkog tijela:	Predsjednik predstavničkog tijela (ime, prezime i potpis): <b>Tiziano Sošić</b>
Istovjetnost ovog prostornog plana s izvornikom ovjerava (ime, prezime i potpis):	Pečat nadležnog tijela: