URBANISTIČKI PLAN UREĐENJA

RIVA

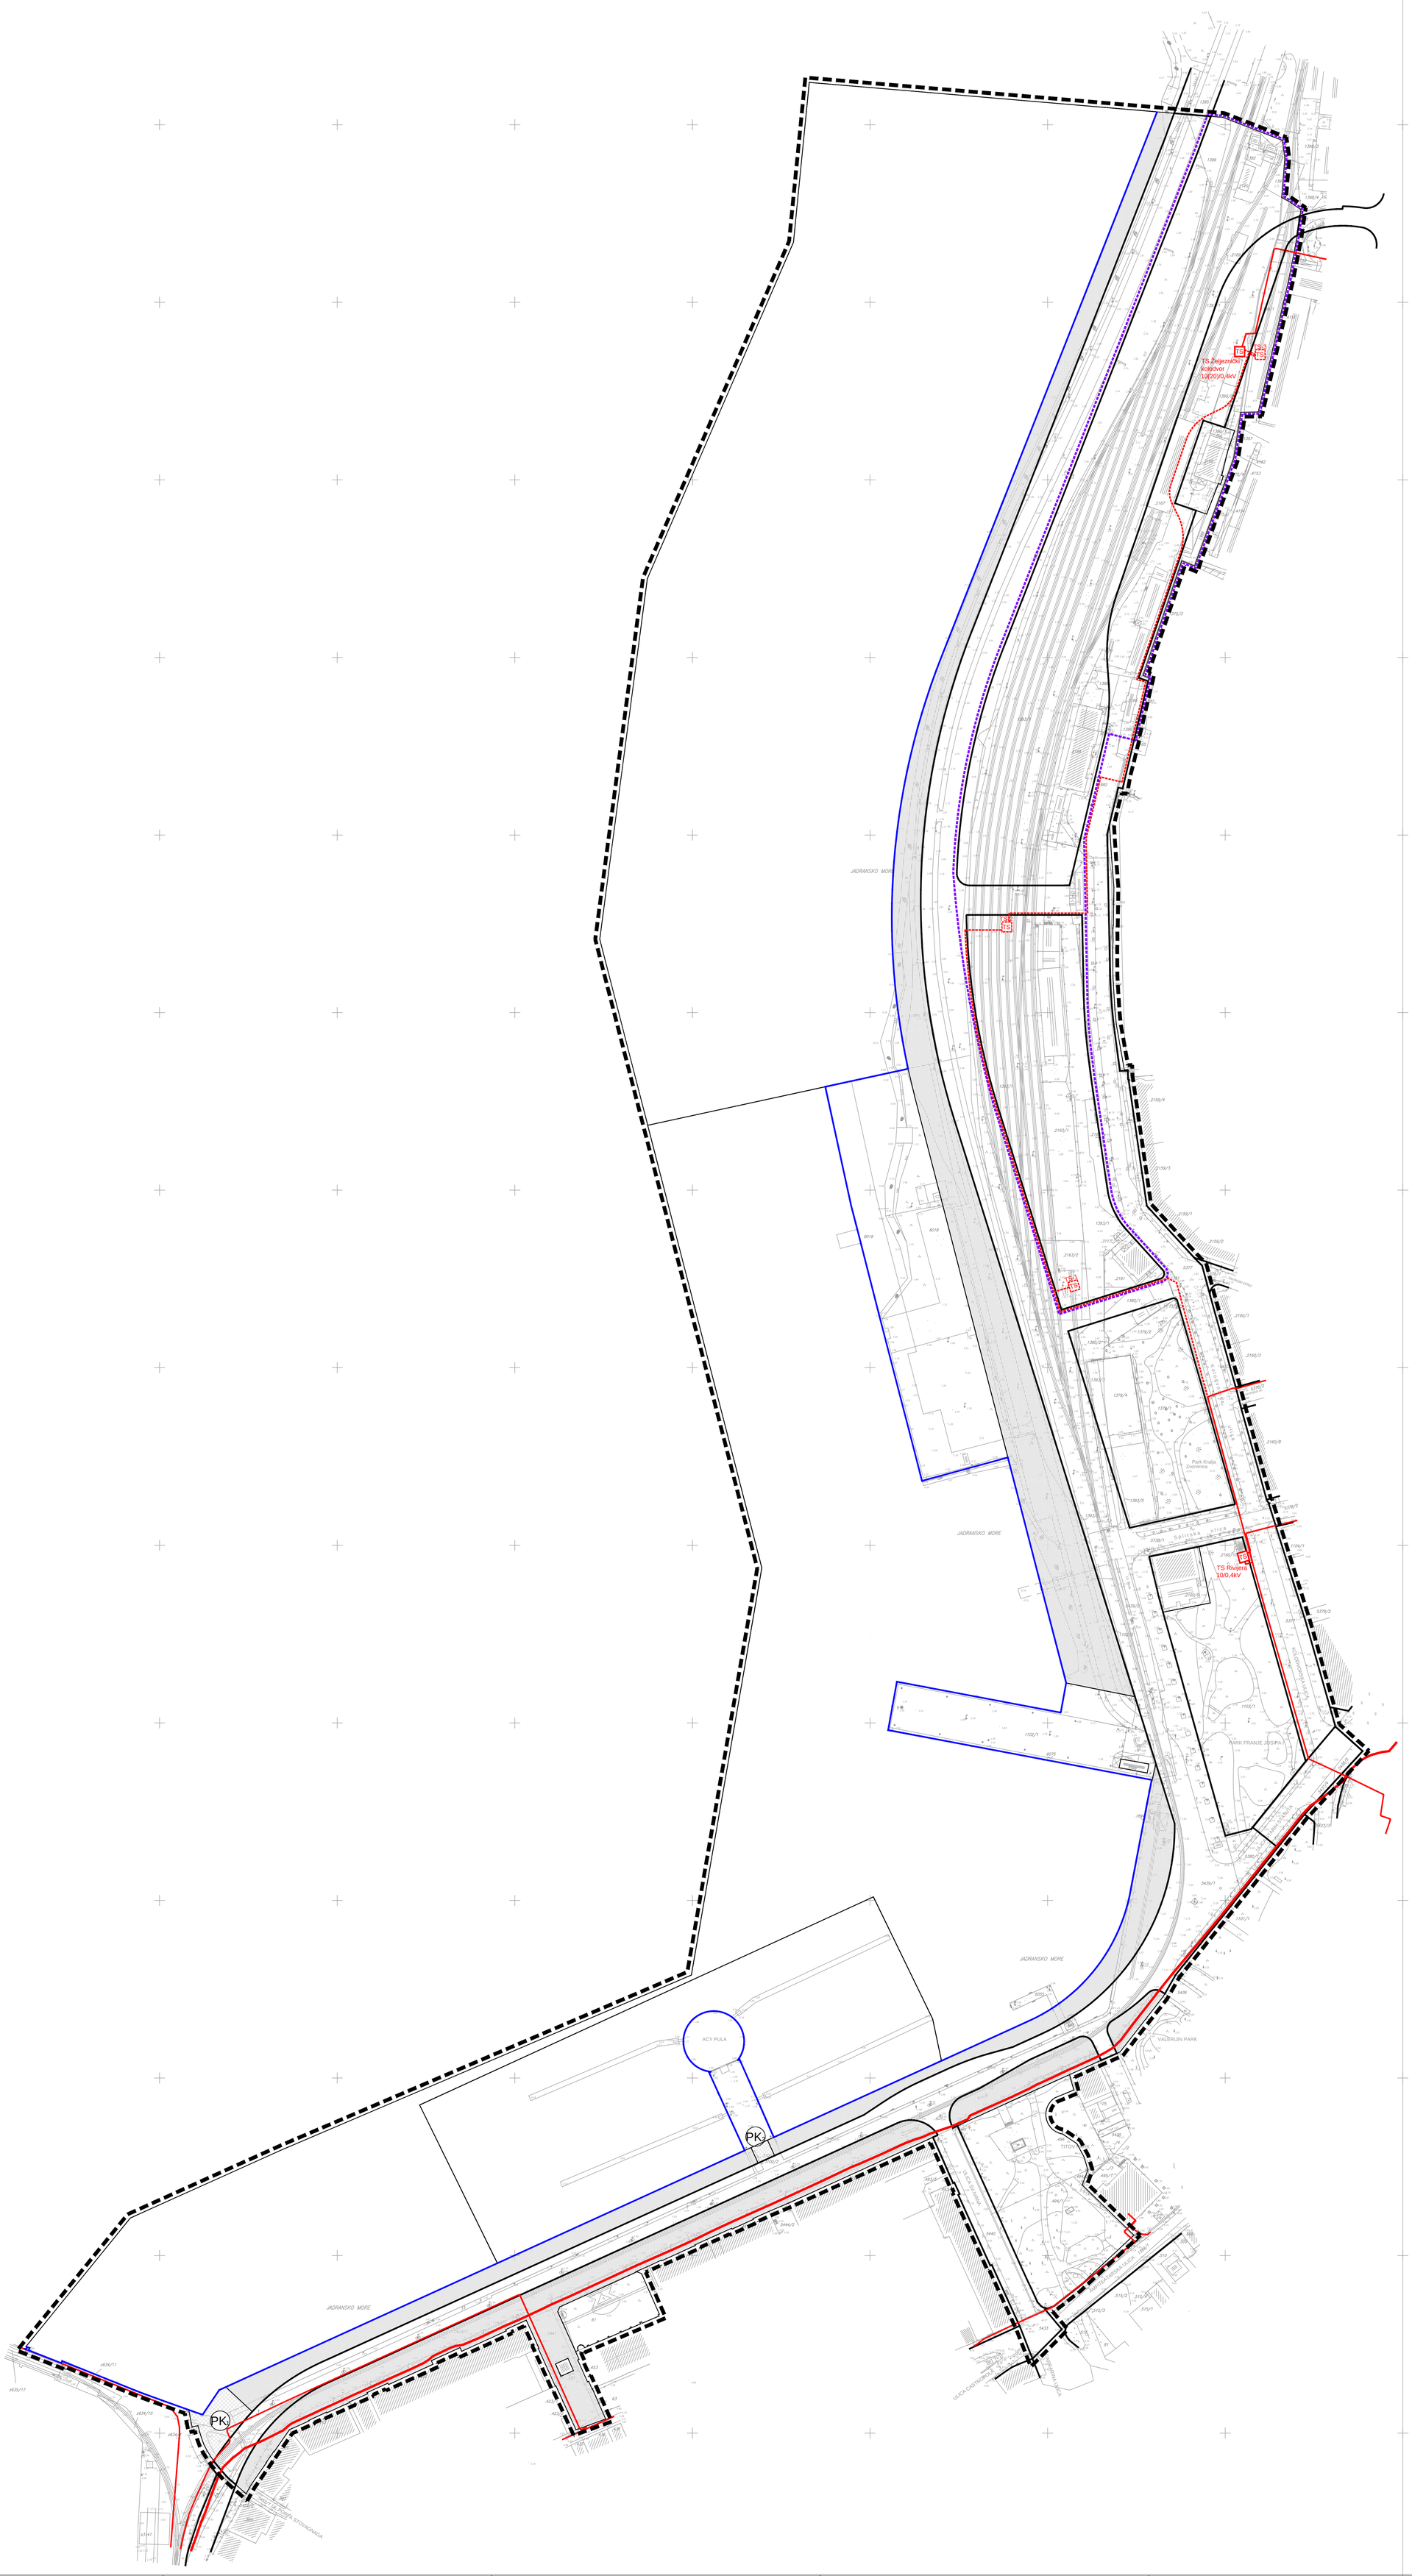

LEGENDA

GRANICE

- GRANICA OBUHVATA PLANA
- LINIJA OBALE
- GRANICA ZONE UTJECAJA RAZVOJA ŽELJEZNIČKOG PROMETA
- ZAŠTITNI KORIDOR PROMETNICA
- PJEŠAČKE POVRŠINE
- PK — PJEŠAČKO-KOLNE POVRŠINE (PK1 i PK2)

ENERGETSKI SUSTAV

ELEKTROENERGETIKA - SREDNJI NAPON

- ELEKTRIKA 35kV VOD - POSTOJEĆI
- ELEKTRIKA 10kV(20kV) VOD - POSTOJEĆI
- ELEKTRIKA 20kv VOD - PLANIRANI
- TS — POSTOJEĆA TRAFOSTANICA - DEMONTAŽA I UKLANJANJE NAKON IZGRADNJE NOVOPLANIRANE TS
- TS — PLANIRANA TRAFOSTANICA TS-1,TS-2 I TS-3

LIPANJ 2017.

625m2 | 100m2

0 25m 50m 100m

BF STUDIO ARHITEKTONSKI BIRO d.o.o.

S

Županija: Istarska županija Grad: GRAD PULA - POLA	
Naziv prostornog plana: URBANISTIČKI PLAN UREĐENJA **RIVA**	
Naziv kartografskog prikaza: PROMETNA, ULIČNA I KOMUNALNA INFRASTRUKTURNA MREŽA - ELEKTROENERGETIKA - SREDNJI NAPON	
Broj kartografskog prikaza: 2.3.	Mjerilo kartografskog prikaza: 1:1000
Odluka Gradskog predstavničkog tijela o izradi plana (službeno glasilo): **Službene novine Grada Pule broj 06/12.**	Odluka Gradskog predstavničkog tijela o donošenju plana (službeno glasilo): **Službene novine Grada Pule broj 05/17**
Javna rasprava (datum objave): **30.12. 2015.**	Javni uvid održan: od: 15.02. 2016. do: 16.03. 2016.
Ponovna javna rasprava (datum objave): **15.11. 2016.**	Ponovni javni uvid održan: od: 24.11. 2016. do: 23.12. 2016.
Pečat tijela odgovornog za provođenje javne i ponovne javne rasprave:	Odgovorna osoba za provođenje javne i ponovne javne rasprave: (ime, prezime i potpis) **Giordano Škuflić, dipl.ing.građ.**
Suglasnost na plan prema članku 98. Zakona o prostornom uređenju i gradnji (NN 76/07, 38/09, 55/11, 90/11, 50/12, 55/12 i 80/13) Klasa: 350-01/16-01/4 Ur.broj: 2163/1-02/1-17-11 Datum: 31. ožujak 2017.	
Pravna osoba koja je izradila plan: STUDIO BF d.o.o. Ribnjak 14, Zagreb	
Pečat pravne osobe koja je izradila plan: broj elab. TD 10/2013	Odgovorna osoba: (ime, prezime i potpis) **Zoran Bošević, dipl.ing.arh.**
Odgovorni voditelj za izradu nacrta prijedloga plana:	Zoran Bošević dipl.ing.arh.
Koordinatori izrade plana:	Gabrijela Lovrić Cukon dipl.ing.arh. Barbara Belić Raunić dipl.ing.arh. Zoran Bošević dipl.ing.arh.
Stručni tim u izradi plana: planeri-suradnici:	Kristina Škorić, dipl.ing.arh. Jurana Hraste, dipl.ing.arh.
stručni suradnici:	Tatjana Uzelac, dipl.ing.građ. za Šterum d.o.o. Mladen Stošić dipl.ing.el. za Elektroplan d.o.o. Mirzo Kurspahić dipl.ing.građ. za Suing d.o.o. Goran Kosović dipl.ing.stroj. za inženjering Kosović d.o.o.
Pečat predstavničkog tijela: **Gradsko vijeće grada Pule**	Predsjednik predstavničkog tijela: (ime, prezime i potpis) **Tiziano Sošić**
Istovjetnost ovog prostornog plana s izvornikom ovjerava: (ime, prezime i potpis)	Pečat nadležnog tijela: M.P.