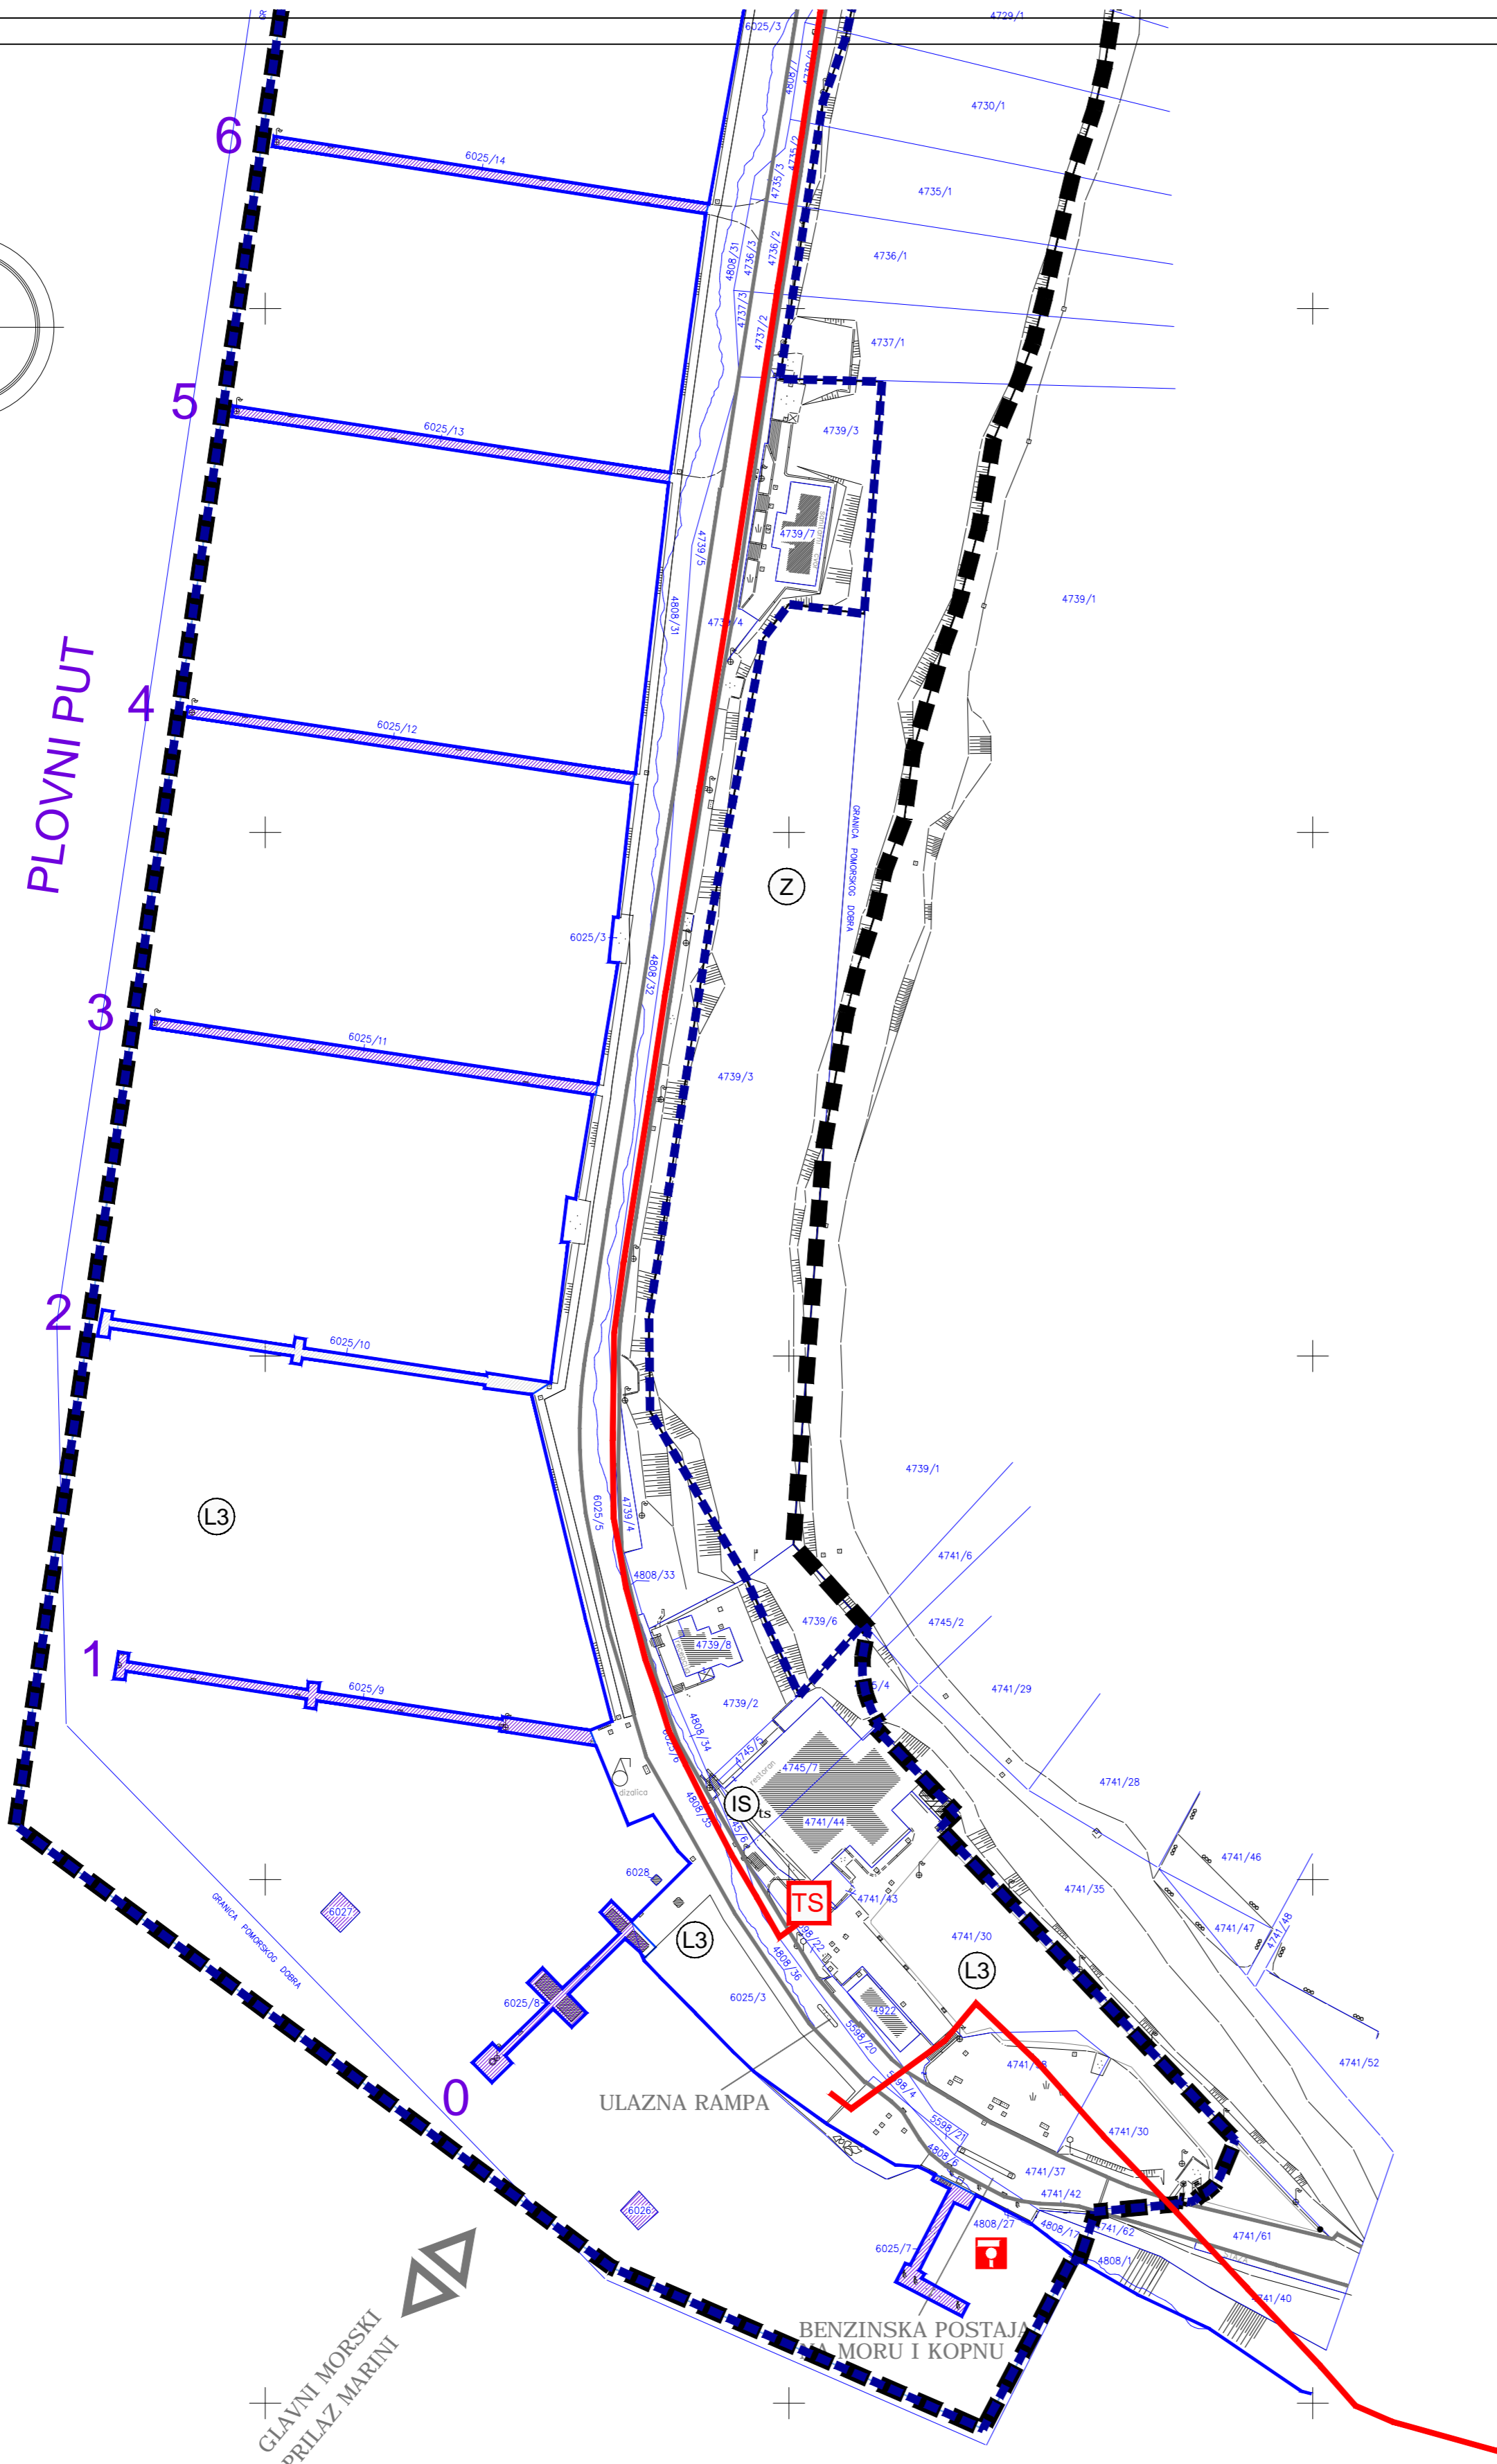
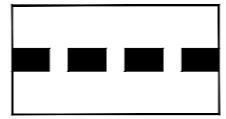





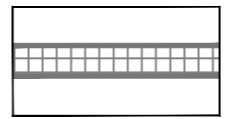

PLOVNI PUT







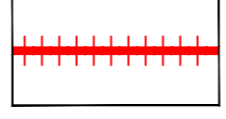

LEGENDA :

-  GRANICA OBUHVATA PLANA
-  GRANICA PODRUČJA LUKE NAUTIČKOG TURIZMA MARINA VERUDA
-  OBALNA CRTA

CESTOVNI PROMET:

-  BIVŠA ŽUPANIJSKA CESTA, SADA NERAZVRSTANA
-  PJEŠAČKO - KOLNA POVRŠINA
-  PJEŠAČKA I BICIKLISTIČKA STAZA

ELEKTROOPSKRBA

-  TRAFOSTANICA POSTOJEĆA
-  TRAFOSTANICA PLANIRANA
-  ELEKTRIKA 35 kV VOD
-  ELEKTRIKA 10 kV VOD
-  ELEKTRIKA UKIDANJE 10 kV VODA
-  ELEKTRIKA 10 kV VOD - PLANIRANI

Županija: **ISTARSKA ŽUPANIJA**
 Grad: **GRAD PULA-POLA**



Naziv prostornog plana:
I. IZMJENE I DOPUNE URBANISTIČKOG PLANA UREĐENJA "MARINA VERUDA"

Naziv kartografskog prikaza:
PROMETNA, ULIČNA I KOMUNALNA INFRASTRUKTURA ENERGETSKI SUSTAV - ELEKTROENERGETIKA - SREDNJI NAPON

Broj kartografskog prikaza: 2.3.b	Mjerilo kartografskog prikaza: 1 : 1 000
Odluka predstavničkog tijela o izradi plana (službeno glasilo): "Službene novine Grada Pule" br. 12/18	Odluka predstavničkog tijela o donošenju plana (službeno glasilo): "Službene novine Grada Pule" br. 08/19
Javna rasprava (datum objave): 18.02.2019.g.	Javni uvid održan: od: 26.02.2019.g. do: 05.03.2019.g.
Pečat tijela odgovornog za provođenje javne rasprave:	Odgovorna osoba za provođenje javne rasprave (ime, prezime i potpis): G. Škuflić, dipl.ing.građ.
Suglasnost Ministarstva graditeljstva i prostornog uređenja prema čl.108. Zakona o prostornom uređenju (Narodne novine br.153/13, 65/17, 114/18, 39/19): Klasa: 350-02/19-13/39 Ur.broj: 531-06-1-2-19-2 Datum: 24.svibnja 2019.g.	

Pravna osoba koja je izradila plan: **Novi Urbanizam d.o.o.**
 Pečat pravne osobe koja je izradila plan: Odgovorna osoba (ime, prezime i potpis):
N. Novković, dipl.ing.arh.

Odgovorni voditelj izrade nacrtu prijedloga plana:
Nenad Novković, dipl.ing.arh.

Stručni tim u izradi plana:
Nenad Novković, dipl.ing.arh.
Željko Delić, dipl.ing.građ.
Smiljka Mamula, dipl.ing.el.

Pečat predstavničkog tijela: Predsjednik predstavničkog tijela (ime, prezime i potpis):
Tiziano Sošić

Istovjetnost ovog prostornog plana s izvornikom ovjerava (ime, prezime i potpis): Pečat nadležnog tijela: