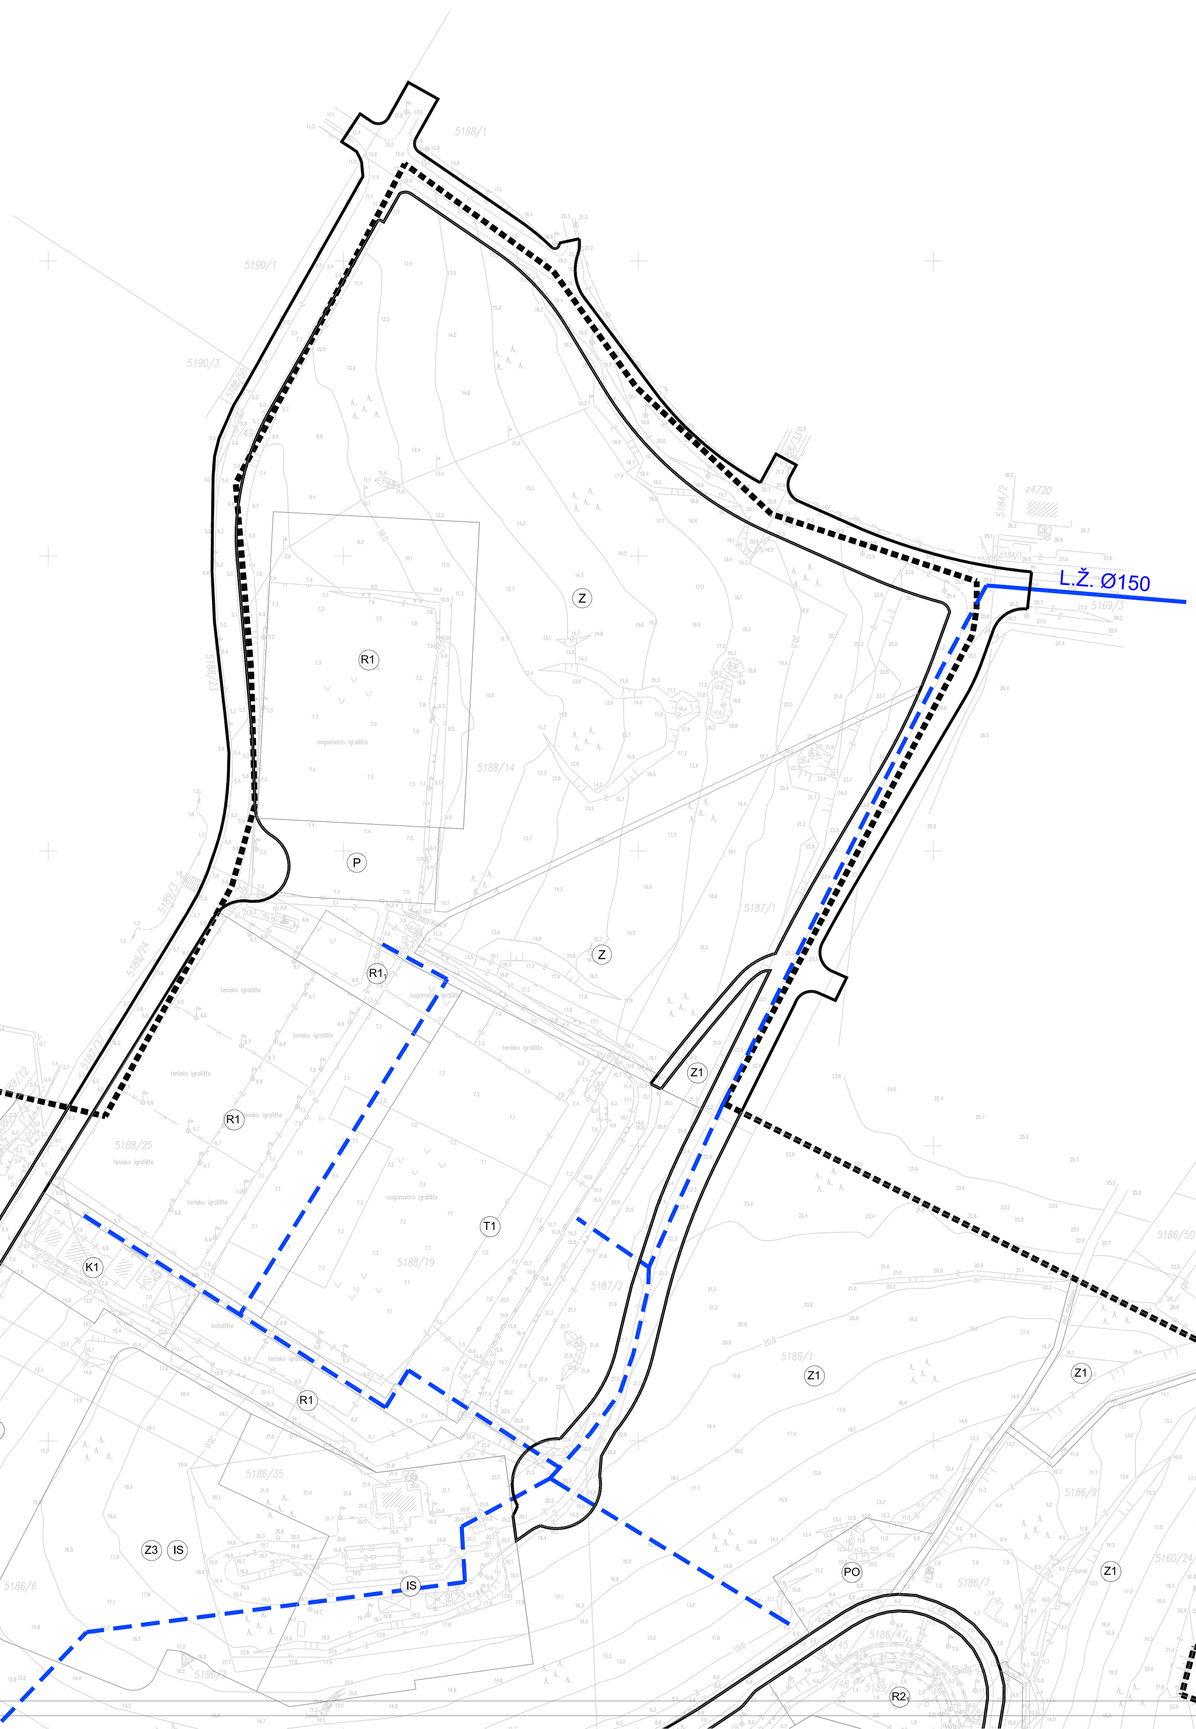

LEGENDA

GRANICE:

GRANICA OBUHVATA PLANA

ZAŠTITNI KORIDOR PROMETNICA

Z — OZNAKA NAMJENE

VODOOPSKRBA

POSTOJEĆI VODOVOD

PLANIRANI VODOVOD

Županija:	**ISTARSKA ŽUPANIJA**
Grad:	**GRAD PULA**
Naziv prostornog plana:	**URBANISTIČKI PLAN UREĐENJA "LUNGO MARE"**
Naziv kartografskog prikaza:	**PROMETNA ULIČNA I KOMUNALNA INFRASTRUKTURNA MREŽA - VODOOPSKRBA**
Broj kartografskog prikaza: **2.4. A**	Mjerilo kartografskog prikaza: **1:1000**
Odluka predstavničkog tijela o izradi plana (službeno glasilo): "Službene novine Grada Pule" br. 19/09, 12/11	Odluka predstavničkog tijela o donošenju plana (službeno glasilo): "Službene novine Grada Pule" br. 12/12
Javna rasprava (datum objave): 30.05.2012.	Javni uvid održan: od: 12.06.2012. do: 11.07.2012.
Pečat tijela odgovornog za provođenje javne rasprave:	Odgovorna osoba za provođenje javne rasprave (ime, prezime i potpis): Giordano Škuflić, dipl.ing.građ.
Suglasnost na Prostorni plan prema odredbi članka 98. Zakona o prostornom uređenju i gradnji ("Narodne novine" br.76/07, 38/09, 55/11, 90/11, 50/12) Klasa: 350-01/12-01/27 Ur.broj: 2163/1-02/1-12-2 Datum: 08.11.2012.	
Pravna osoba koja je izradila plan: Urbis 72 d.d. Pula	
Pečat pravne osobe koja je izradila plan: Broj elab. 6142	Odgovorna osoba (ime, prezime i potpis): Giankarlo Župić, dipl.ing.građ.
Koordinatori plana: Vedrana Glavaš Ramić, dipl.ing.arh. - Grad Pula Dragan Radolović, dipl.ing.arh. - Urbis 72 d.d. Pula	
Stručni tim u izradi plana: Odgovorni voditelj izrade nacrta prijedloga plana: Dragan Radolović, dipl.ing.arh. Nataša Čehić, dipl.ing.agr. Barbara Peruško, dipl.ing.građ. Senka Zarubica, dipl.ing.građ.	
Pečat predstavničkog tijela:	Predsjednik predstavničkog tijela (ime, prezime i potpis): Denis Martinčić
Istovjetnost ovog prostornog plana s izvornikom ovjerava (ime, prezime i potpis):	Pečat nadležnog tijela:

urbis.72