

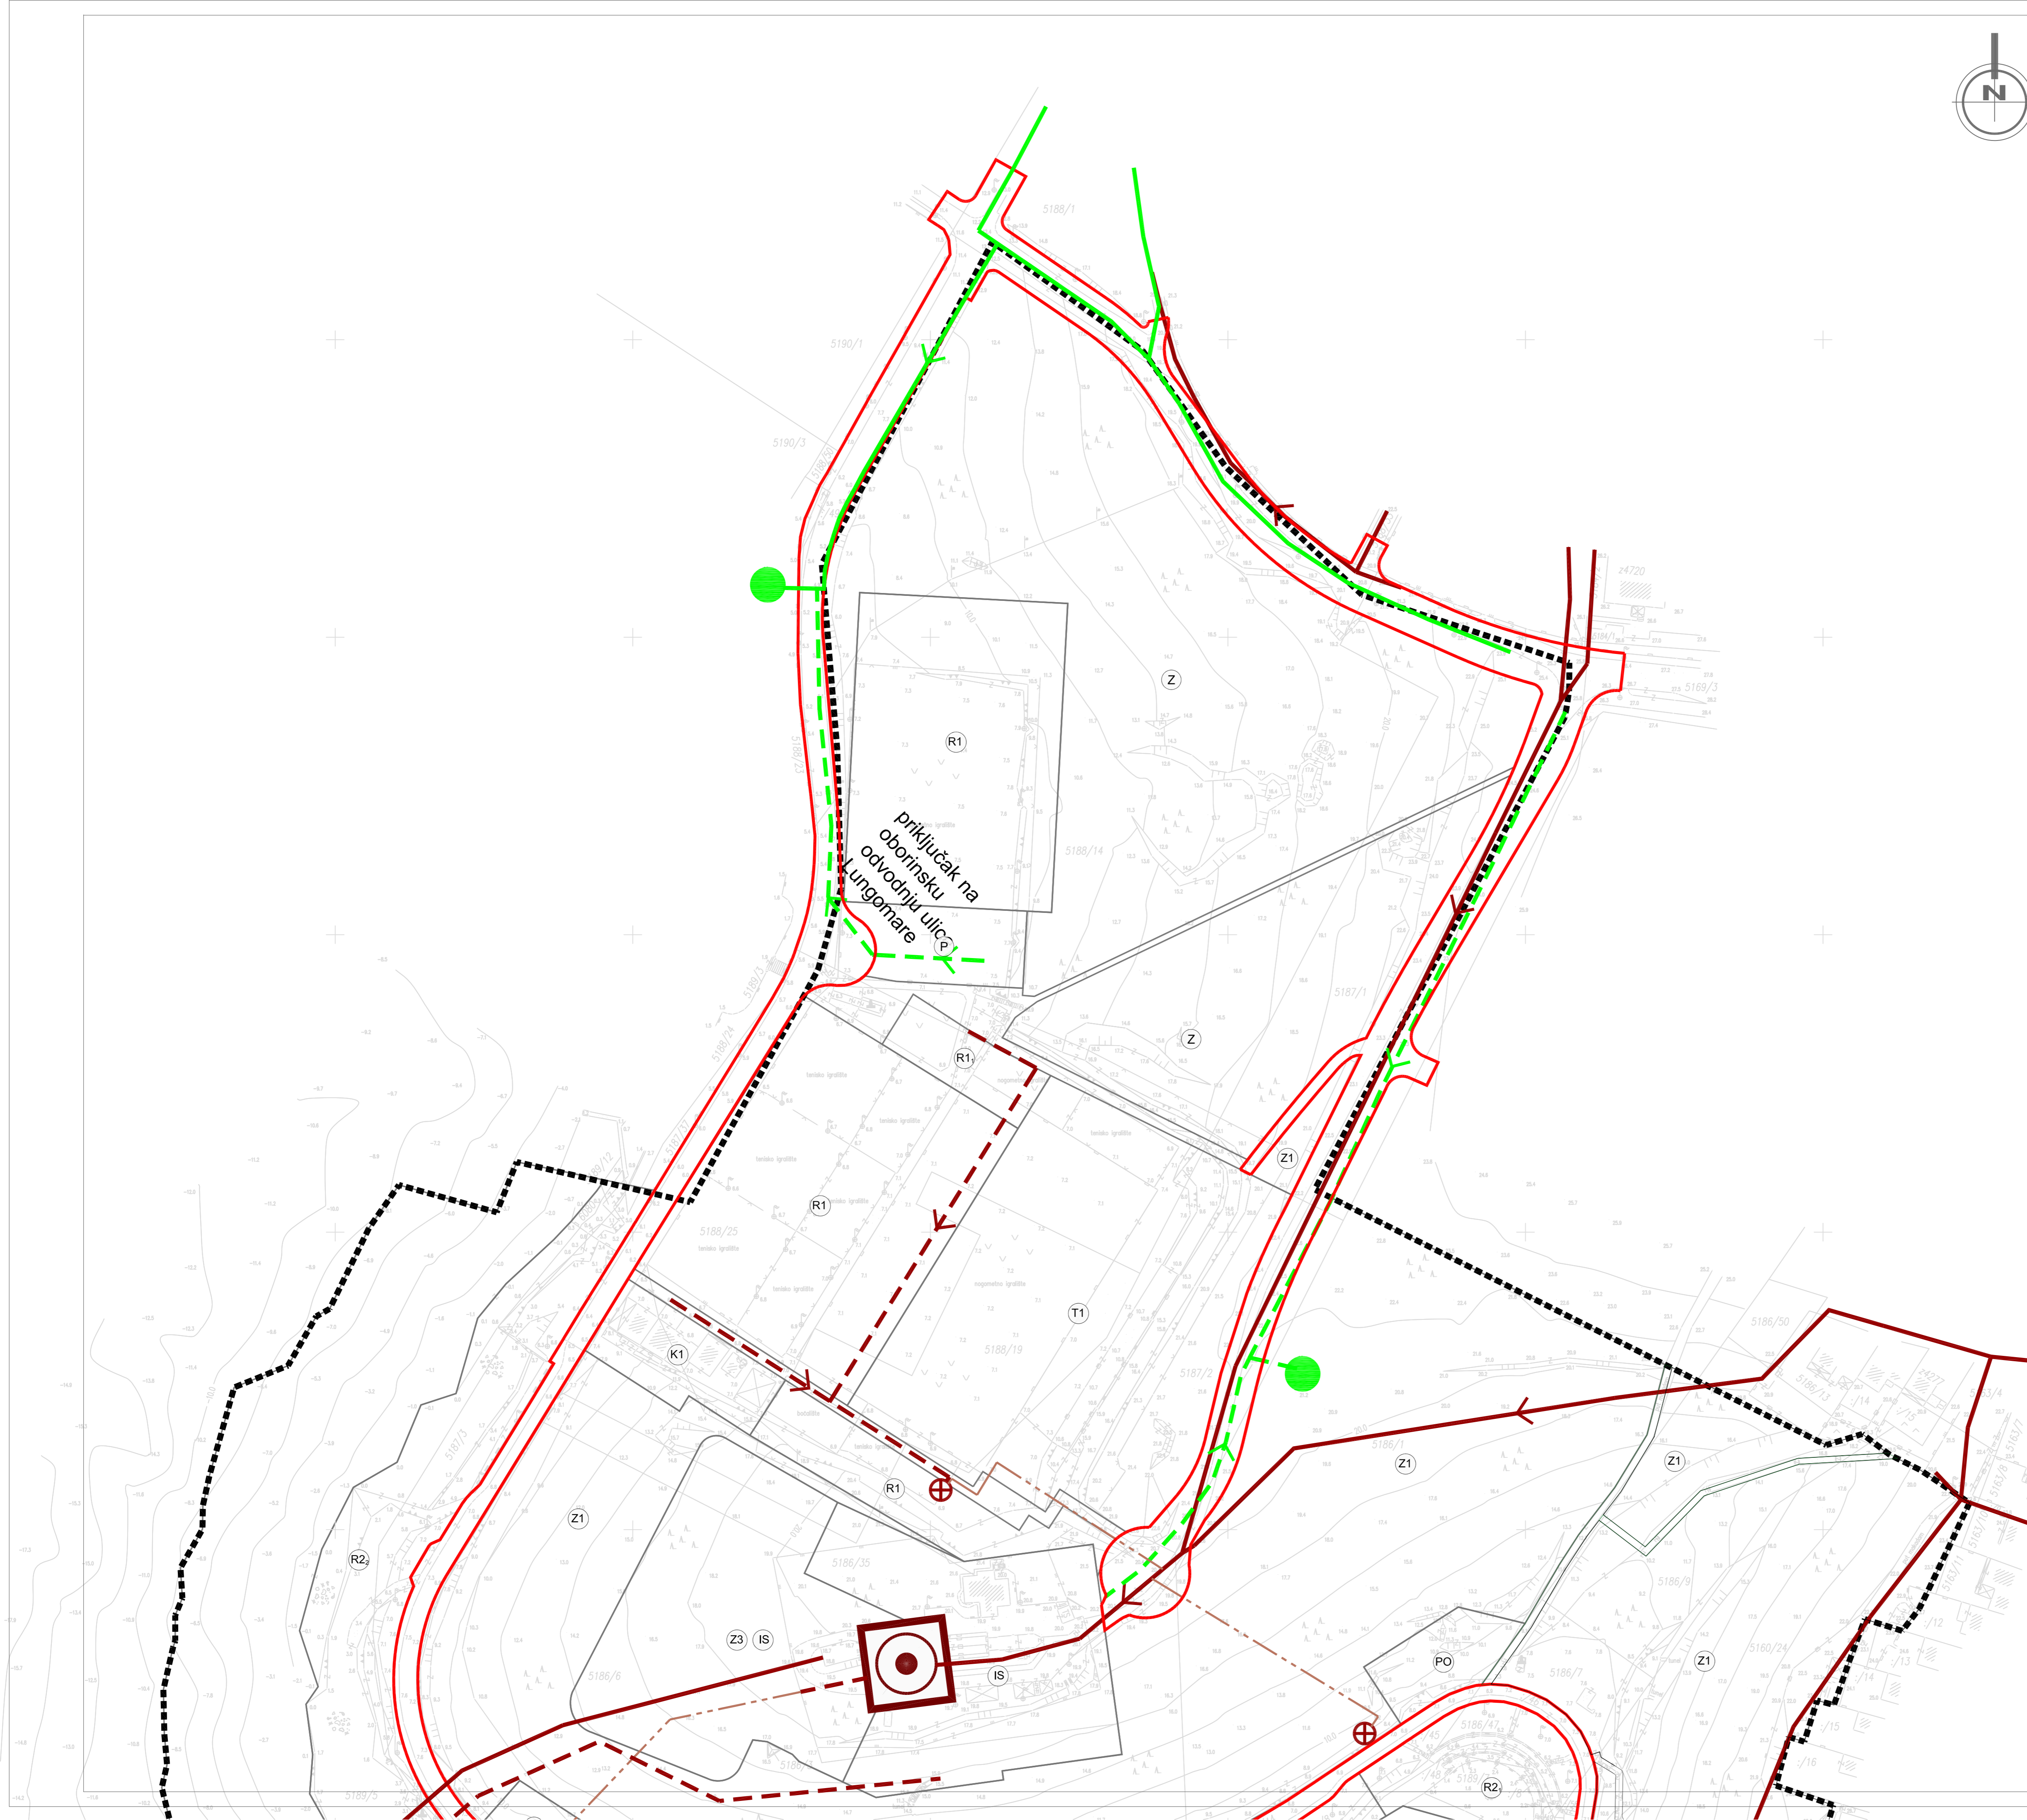


### LEGENDA

- GRANICE:**
-  GRANICA OBUHVATA PLANA
  -  ZAŠTITNI KORIDOR PROMETNICA
  -  OZNAKA NAMJENE
- ODVODNJA OTPADNIH VODA**
-  POSTOJEĆA ODVODNJA
  -  POSTOJEĆA TLAČNA ODVODNJA
  -  PLANIRANA SANITARNA ODVODNJA
  -  PLANIRANA TLAČNA SANITARNA ODVODNJA
  -  CRPNA STANICA
  -  SMJER ODVODNJE
  -  PLANIRANA OBORINSKA ODVODNJA
  -  ISPUST
  -  UREDAJ ZA PROČIŠĆAVANJE  
OTPADNIH VODA GRADA PULA



Županija:	<b>ISTARSKA ŽUPANIJA</b>	
Grad:	<b>GRAD PULA</b>	
Naziv prostornog plana:	<b>URBANISTIČKI PLAN UREĐENJA "LUNGO MARE"</b>	
Naziv kartografskog prikaza:	<b>PROMETNA ULIČNA I KOMUNALNA INFRASTRUKTURNA MREŽA - ODVODNJA OTPADNIH VODA</b>	
Broj kartografskog prikaza:	<b>2.5. A</b>	Mjerilo kartografskog prikaza: <b>1:1000</b>
Odluka predstavničkog tijela o izradi plana (službeno glasilo):	Odluka predstavničkog tijela o donošenju plana (službeno glasilo):	
"Službene novine Grada Pule" br. 19/09, 12/11	"Službene novine Grada Pule" br. 12/12	
Javna rasprava (datum objave):	Javni uvidi održan:	
30.05.2012.	od: 12.06.2012. do: 11.07.2012.	
Pečat tijela odgovornog za provođenje javne rasprave:	Odgovorna osoba za provođenje javne rasprave (ime, prezime i potpis):	
	Giordano Škufflić, dipl.ing.grad.	
Suglasnost na Prostorni plan prema odredbi članka 98. Zakona o prostornom uređenju i gradnji ("Narodne novine" br. 76/07, 38/09, 55/11, 90/11, 50/12)		
Klasa: 350-01/12-01/27    Ur.broj: 2163/1-02/1-12-2    Datum: 08.11.2012.		
Pravna osoba koja je izradila plan:	Urbis 72 d.d. Pula	
Pečat pravne osobe koja je izradila plan:	Odgovorna osoba (ime, prezime i potpis):	
	Giancarlo Župić, dipl.ing.grad.	
	Broj elab. 6142	
Koordinatori plana:	Vedrana Glavaš Ramić, dipl.ing.arh. - Grad Pula Dragan Radolović, dipl.ing.arh. - Urbis 72 d.d. Pula	
Stručni tim u izradi plana: Odgovorni voditelj izrade nacrtu prijedloga plana:	Dragan Radolović, dipl.ing.arh. Nataša Čehić, dipl.ing.agr. Barbara Peruško, dipl.ing.grad. Senka Zarubica, dipl.ing.grad.	
Pečat predstavničkog tijela:	Predsjednik predstavničkog tijela (ime, prezime i potpis):	
	Denis Martinić	
Istovjetnost ovog prostornog plana s izvornikom ovjerava (ime, prezime i potpis):	Pečat nadležnog tijela:	