
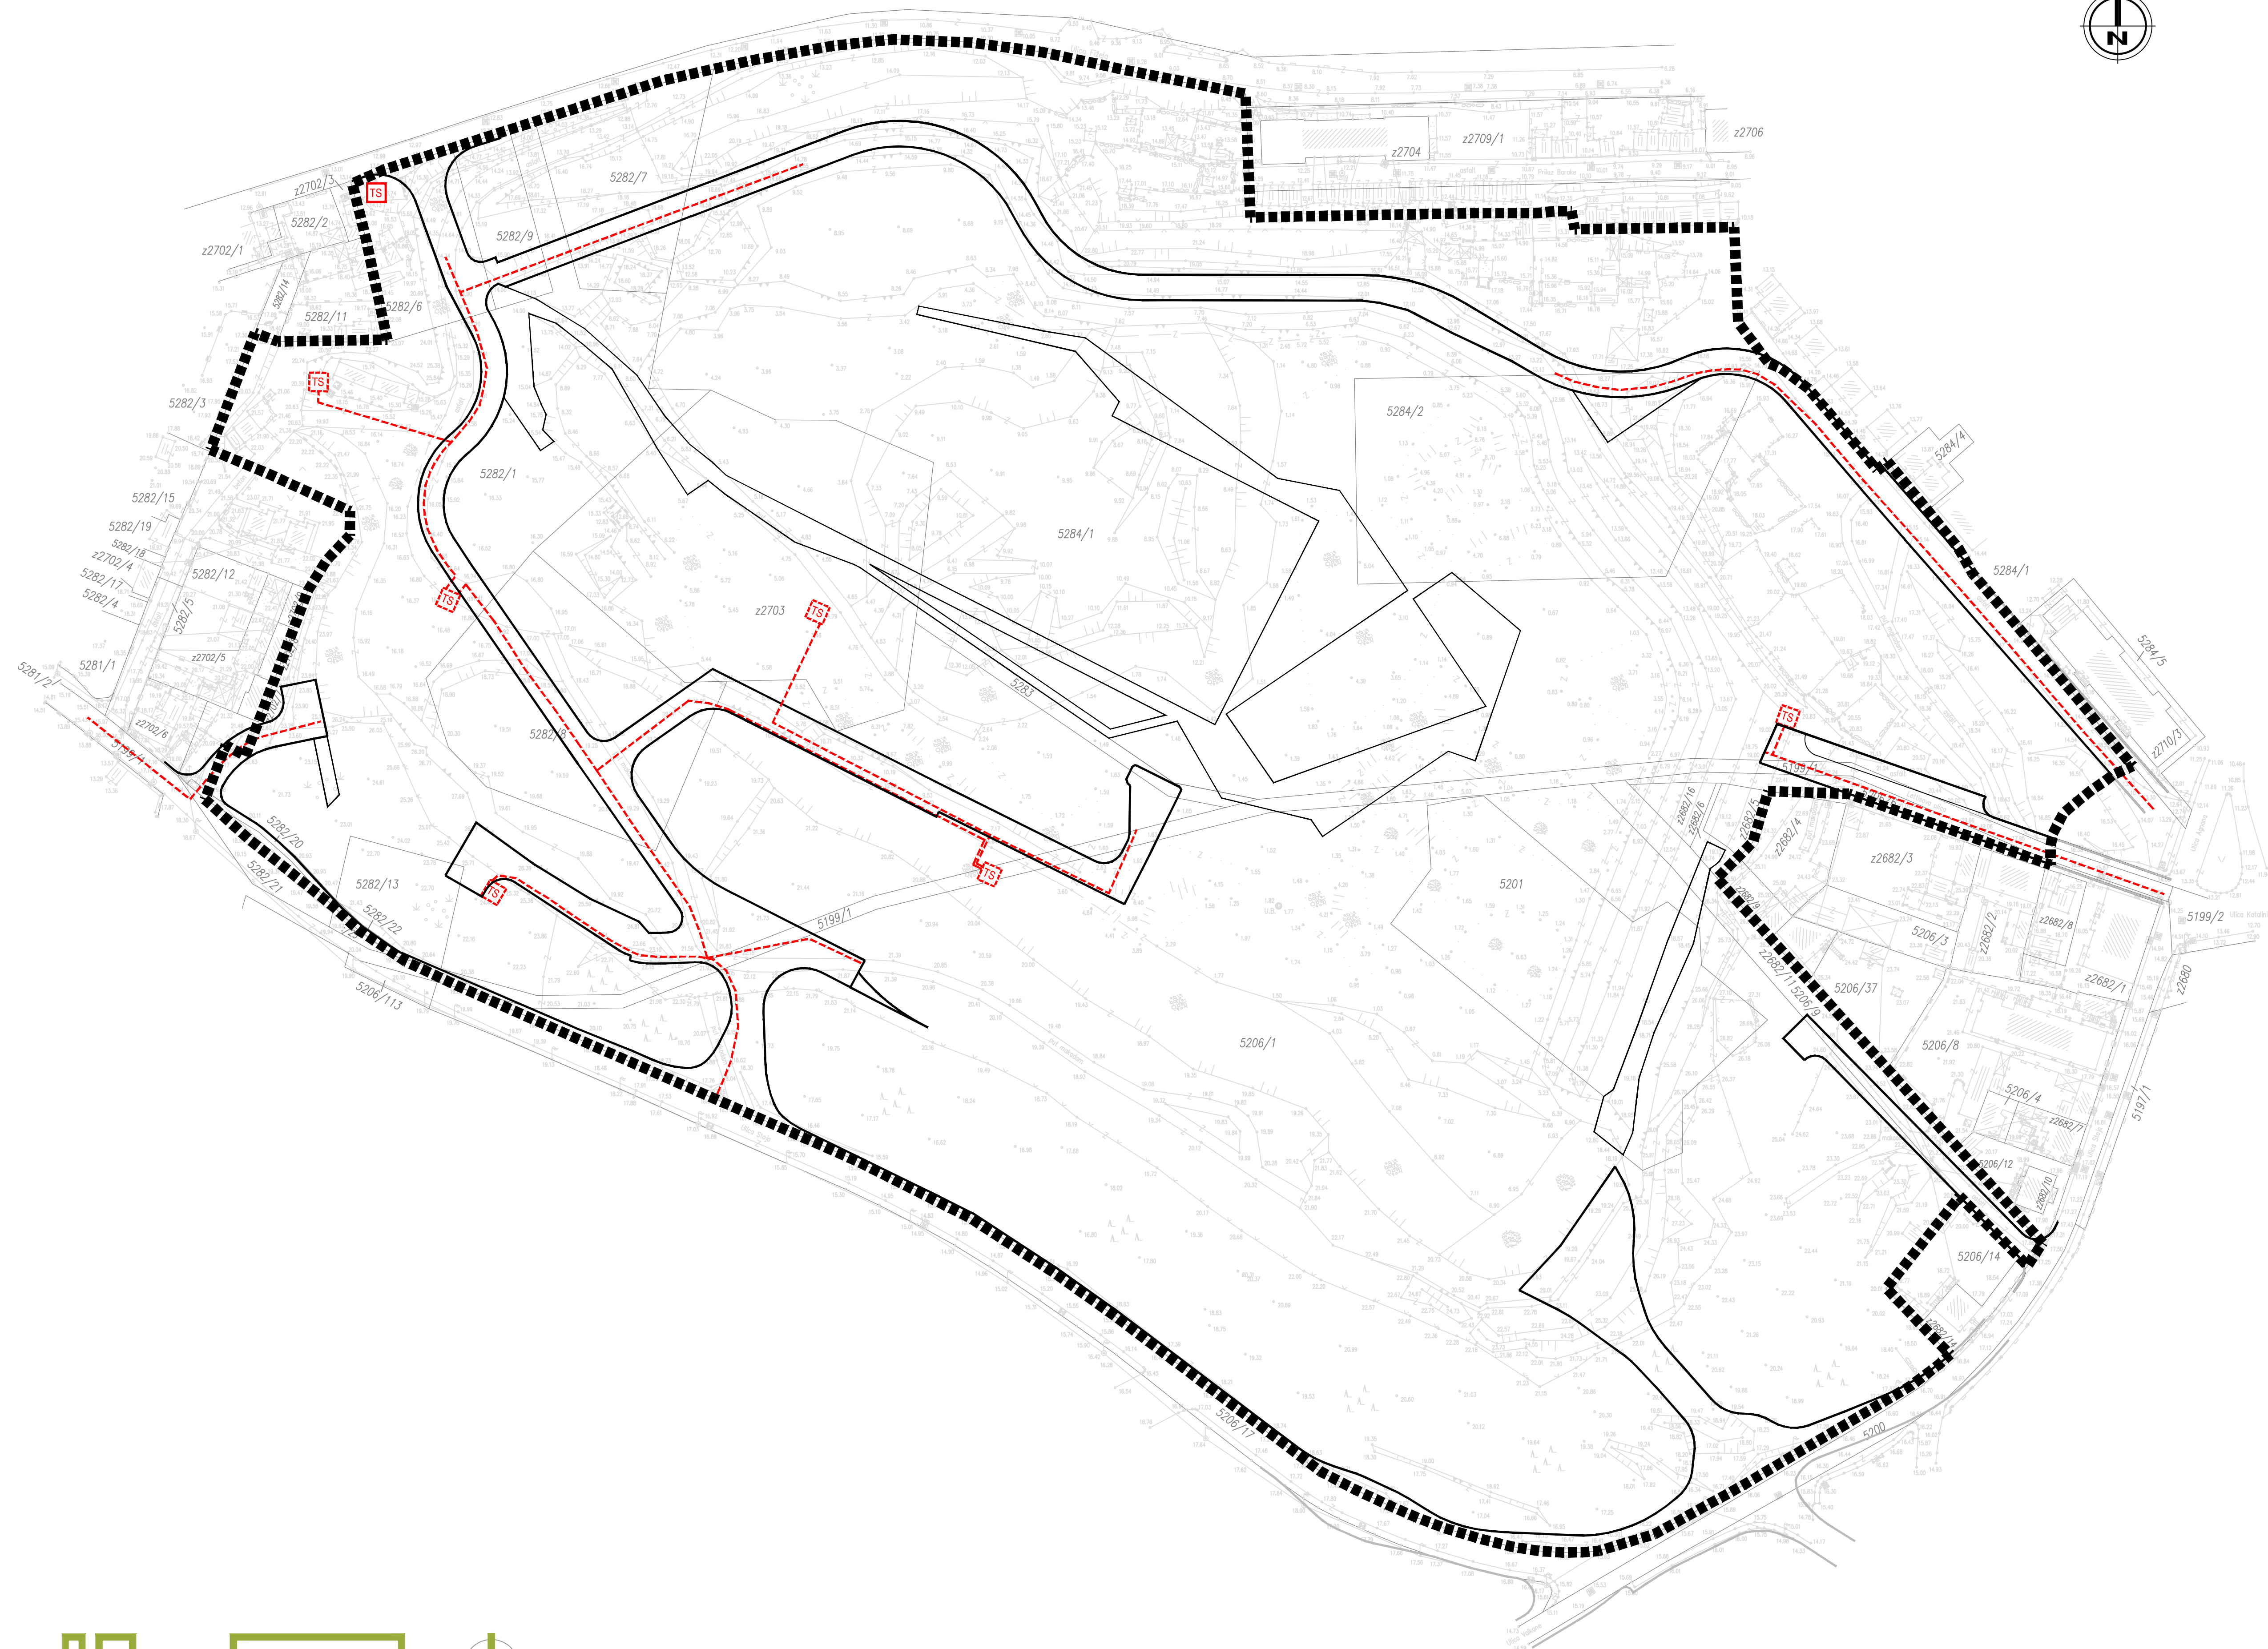



# IZMJENE I DOPUNE UPU "MAX STOJA"

m j 1:1000

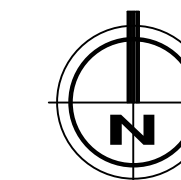

## LEGENDA:

- GRANICE:**
- GRANICA OBUHVATA PLANA
  - ZAŠTITNI KORIDOR PROMETNICA
- ELEKTROENERGETIKA - NISKI NAPON**
- TRAFOSTANICA POSTOJEĆA
  - TRAFOSTANICA PLANIRANA
  - ELEKTRIKA 0.4kV VOD - PLANIRANI

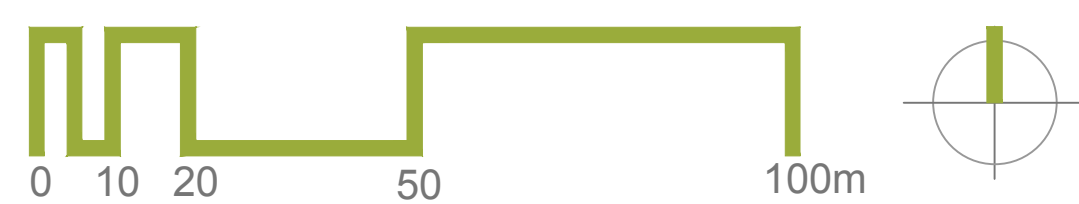

Županija/Grad Zagreb	ISTARSKA ŽUPANIJA
Općina/grad	GRAD PULA
Naziv prostornog plana:	IZMJENE I DOPUNE URBANISTIČKOG PLANA UREĐENJA "MAX STOJA"
Naziv kartografskog prikaza:	PROMETNA, ULIČNA I KOMUNALNA INFRASTRUKTURNA MREŽA - ELEKTROENERGETIKA - NISKI NAPON
Broj kartografskog prikaza:	2,4
Mjerilo kartografskog prikaza:	1:1000
Odluka o izradi plana: (službeno glasilo):	Odluka predstavničkog tijela o donošenju plana (službeno glasilo):
Službene novine Grada Pule br. 04/14	Službene novine Grada Pule br. 13/14
Javna rasprava (datum objave):	Javni uvid održan
Glas liste 03.07.2014.g. Internet stranice Ministarstva graditeljstva i prostornog uređenja 03.07.2014.g.	od: 14. srpnja 2014.g. do: 22. srpnja 2014.g.
Pečat tijela odgovornog za provođenje javne rasprave:	Odgovorna osoba za provođenje javne rasprave:
	Giordano Skuflić, dipl.ing.grad.
Suglasnost na plan prema članku 108. Zakona o prostornom uređenju (Narodne novine br 153/13 ) broj suglasnosti Ministarstva graditeljstva i prostornog uređenja (KLASA:350-02/14-13/22; UR.BROJ: 531-05-14-02) datum: 25. kolovoz 2014.g.	
Pravna osoba/tijelo koje je izradilo plan:	URBANISTICA d.o.o. Zagreb, Đorđićeva 5
Pečat pravne osobe/tijela koje je izradilo plan:	Odgovorna osoba:
	Jasminka Pilar - Katavić, dipl.ing.arh.
Odgovorni voditelj izrade nacrtu prijedloga Plana: Romana Di Giusto, dipl.ing.arh.	
Stručni tim u izradi plana:	
Romana Di Giusto, dipl.ing.arh. Iva Lukinić, dipl.ing.arh. Mladen Kardum, ing.grad. Renata Filipović, dipl.ing.grad.	Željko Horvat, dipl.iur. Aleksandra Anić Vučinić, doc. dr. sc. Nevanka Dolenc, prof. soc. Jasmina Sadek, dipl.ing.arh.
Pečat predstavničkog tijela:	Predsjednik predstavničkog tijela:
	Robert Cvek
Istovjetnost ovog prostornog plana s izvornikom ovjerava:	Pečat nadležnog tijela:
(ime, prezime i potpis)	